



RUA ELVIRA SILVA DE AGUIAR

RUA JUAREZ TADEU FRANCO

RUA ADELAIDE VIEIRA FRANCO

RUA ANTÔNIO CARLOS FRANCO

RUA DOM PEDRO II

LOCALIZAÇÃO DA ÁREA
ESCALA 1:1000



Google Earth

IMAGEM DE SATÉLITE
SEM ESCALA



PREFEITURA MUNICIPAL DE TRIUNFO / RS

MUNICÍPIO:

TRIUNFO/RS

TÍTULO:
PROJETO DE ENGENHARIA
PAVIMENTAÇÃO COM BLOCOS DE CONCRETO

TIPO:
LOCALIZAÇÃO

DATA:
27/12/2023


RESPONSÁVEL TÉCNICO:

LOCAL:
Rua Elvira Silva de Aguiar

ESCALA:
Indicada

ÁREA TOTAL:
1784,00m²


PRANCHA:
01/04

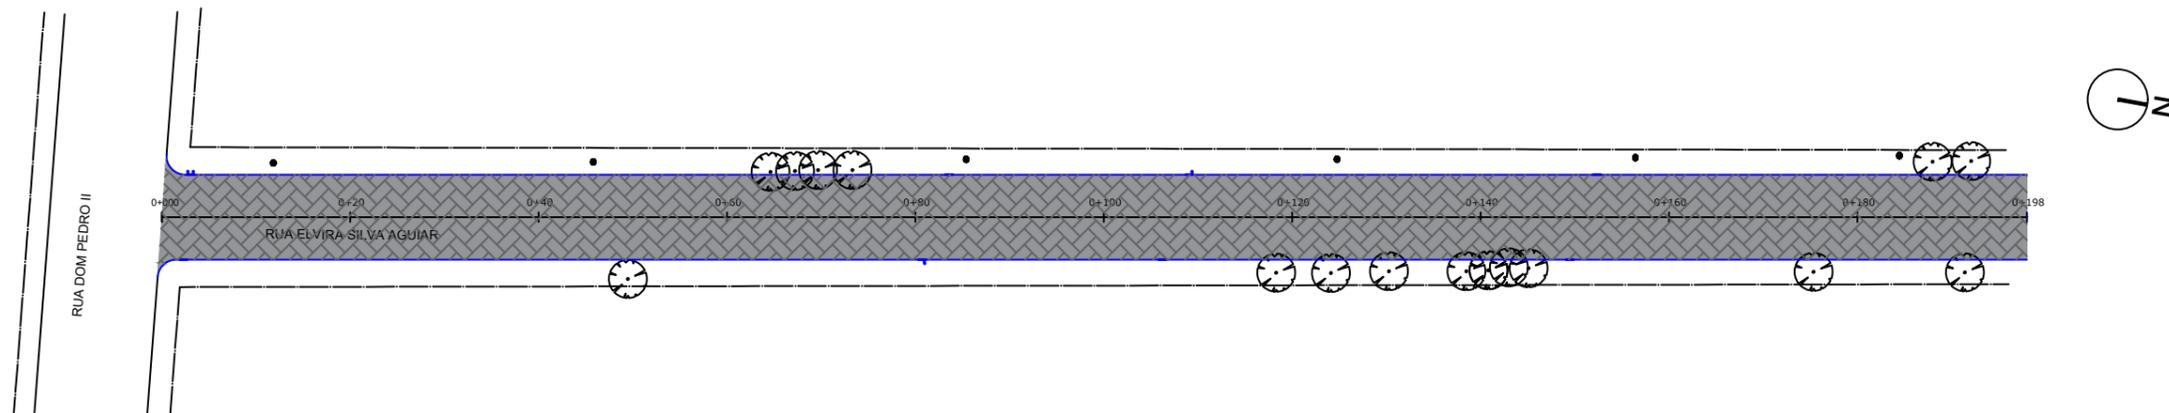

PROJETO DE PAVIMENTAÇÃO
ESCALA 1/750


ESTACAS	0+00	0+20	0+40	0+60	0+80	0+100	0+120	0+140	0+160	0+180	0+198
COTAS DE PROJETO	9,640	9,310	8,980	9,100	9,210	9,330	9,700	10,110	10,530	10,520	9,900
COTAS DO TERRENO	9,890	9,400	9,230	9,340	9,430	9,530	9,700	10,110	10,790	10,770	10,150

PERFIL LONGITUDINAL
ESCALA 1/1000

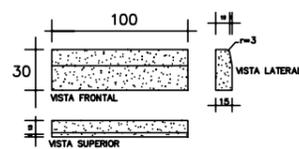

1 DETALHES DO MEIO FIO
SEM ESCALA

SEÇÃO TIPO DE PAVIMENTAÇÃO
SEM ESCALA

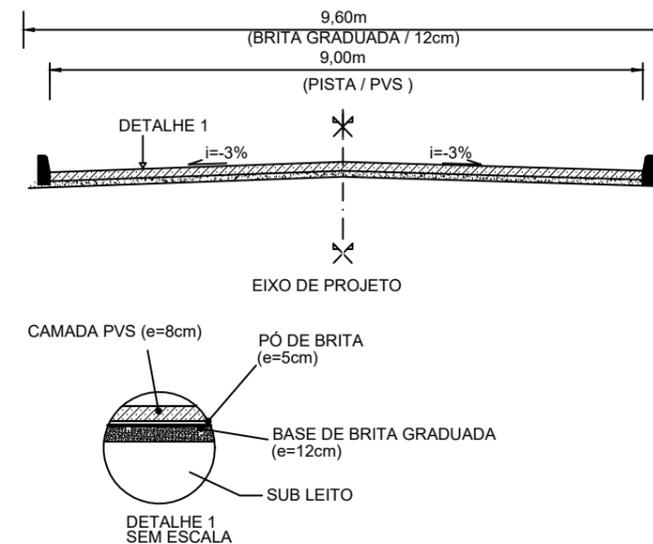

QUADRO DE QUANTIDADES

MEIO FIO NOVO	382,00m
PAVIMENTO NOVO	1.784,00m ²

LEGENDA

PLANTA BAIXA

- Norte
- Eixo Projetado
- Meio Fio Novo
- Poste
- Árvore



PREFEITURA MUNICIPAL DE TRIUNFO / RS

MUNICÍPIO:
TRIUNFO/RS

TÍTULO:
PROJETO DE ENGENHARIA
PAVIMENTAÇÃO COM BLOCOS DE CONCRETO

TIPO:
PROJETO DE PAVIMENTAÇÃO

DATA:
27/12/2023


RESPONSÁVEL TÉCNICO:

LOCAL:
Rua Elvira Silva de Aguiar


ESCALA:
Indicada

ÁREA TOTAL:
1784,00m²


PRANCHA:
02/04

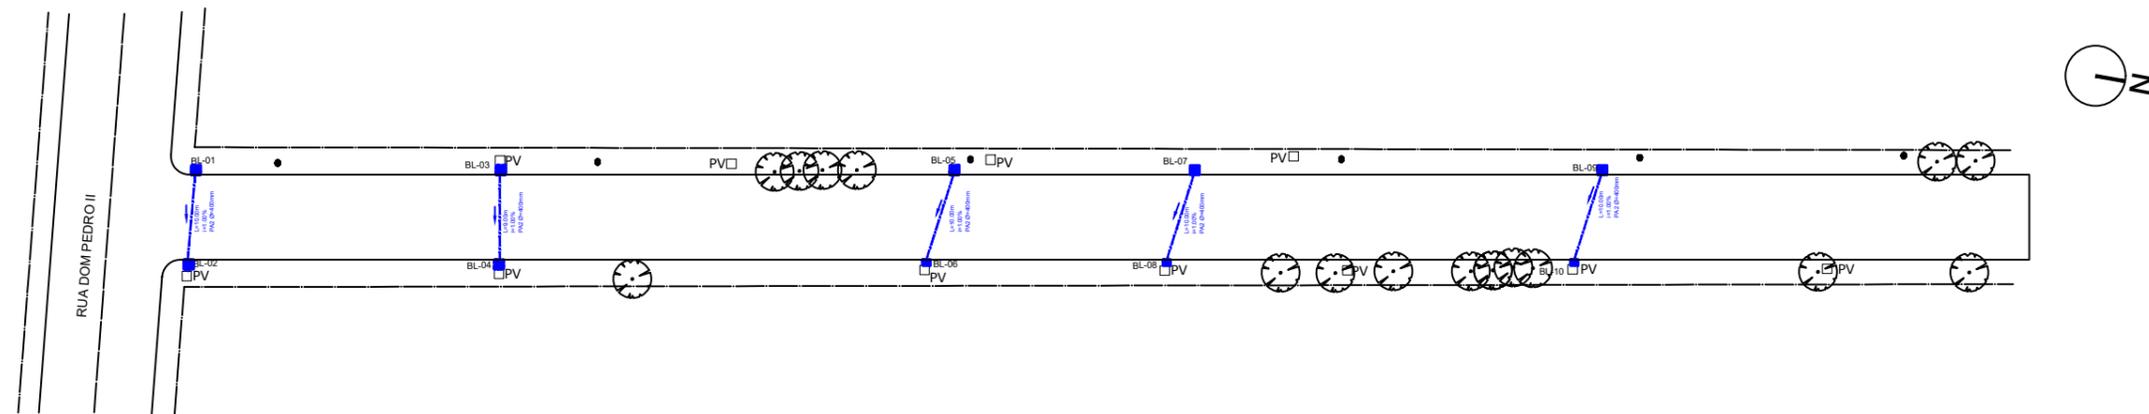


PROJETO DE DRENAGEM
ESCALA 1/750

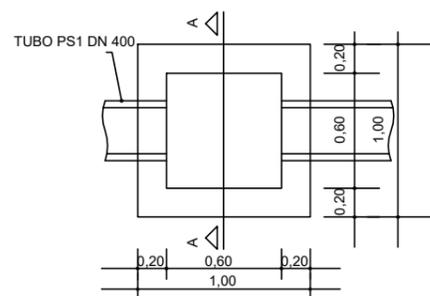

1 DETALHE PLANTA BAIXA BOCA DE LOBO (BL)
SEM ESCALA

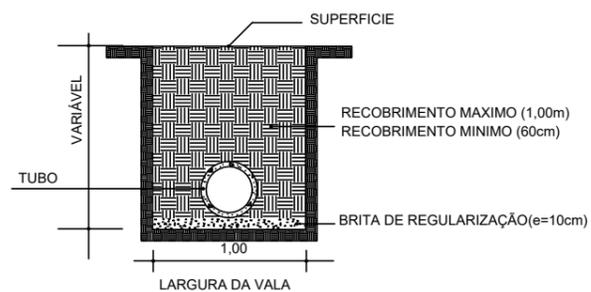


3 BL - SEÇÃO TIPO IMPLANTAÇÃO DA TUBULAÇÃO PLUVIAL
SEM ESCALA

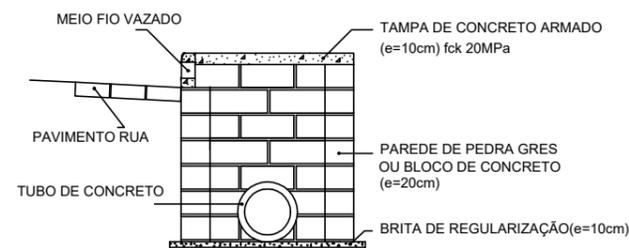


5 CORTE AA - DETALHE SEÇÃO TIPO
SEM ESCALA

QUADRO DE QUANTIDADES	
Tubo de Concreto Armado PA2 - Ø400mm	49,00m
Boca de Lobo - BL (60x60 interna)	10,00 und

NOTA:
1) AS DIMENSÕES ESTÃO EM METROS, EXCETO QUANDO INDICADO;
2) A REDE PRINCIPAL DE DRENAGEM EXISTENTE DEVERÁ SER REAPROVEITADA;
3) AS BOCAS DE LOBO A CONSTRUIR DEVERÃO SER CONCETADAS AOS PV's EXISTENTES.

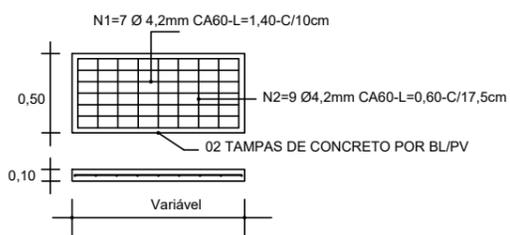

2 BL - FERRAGEM DA TAMPA
SEM ESCALA

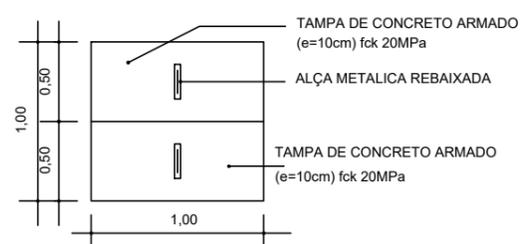

4 BL - PLANTA BAIXA DA TAMPA
SEM ESCALA

LEGENDA

PLANTA BAIXA

- PV Existente
- Caixa tipo BL a construir
- Tubulação Ø400mm



PREFEITURA MUNICIPAL DE TRIUNFO / RS

MUNICÍPIO:

TRIUNFO/RS

TÍTULO:
PROJETO DE ENGENHARIA
PAVIMENTAÇÃO COM BLOCOS DE CONCRETO

TIPO:
PROJETO DE DRENAGEM

DATA:
27/12/2023


RESPONSÁVEL TÉCNICO:

LOCAL:
Rua Elvira Silva de Aguiar


ESCALA:
Indicada

ÁREA TOTAL:
1784,00m²


PRANCHA:
03/04

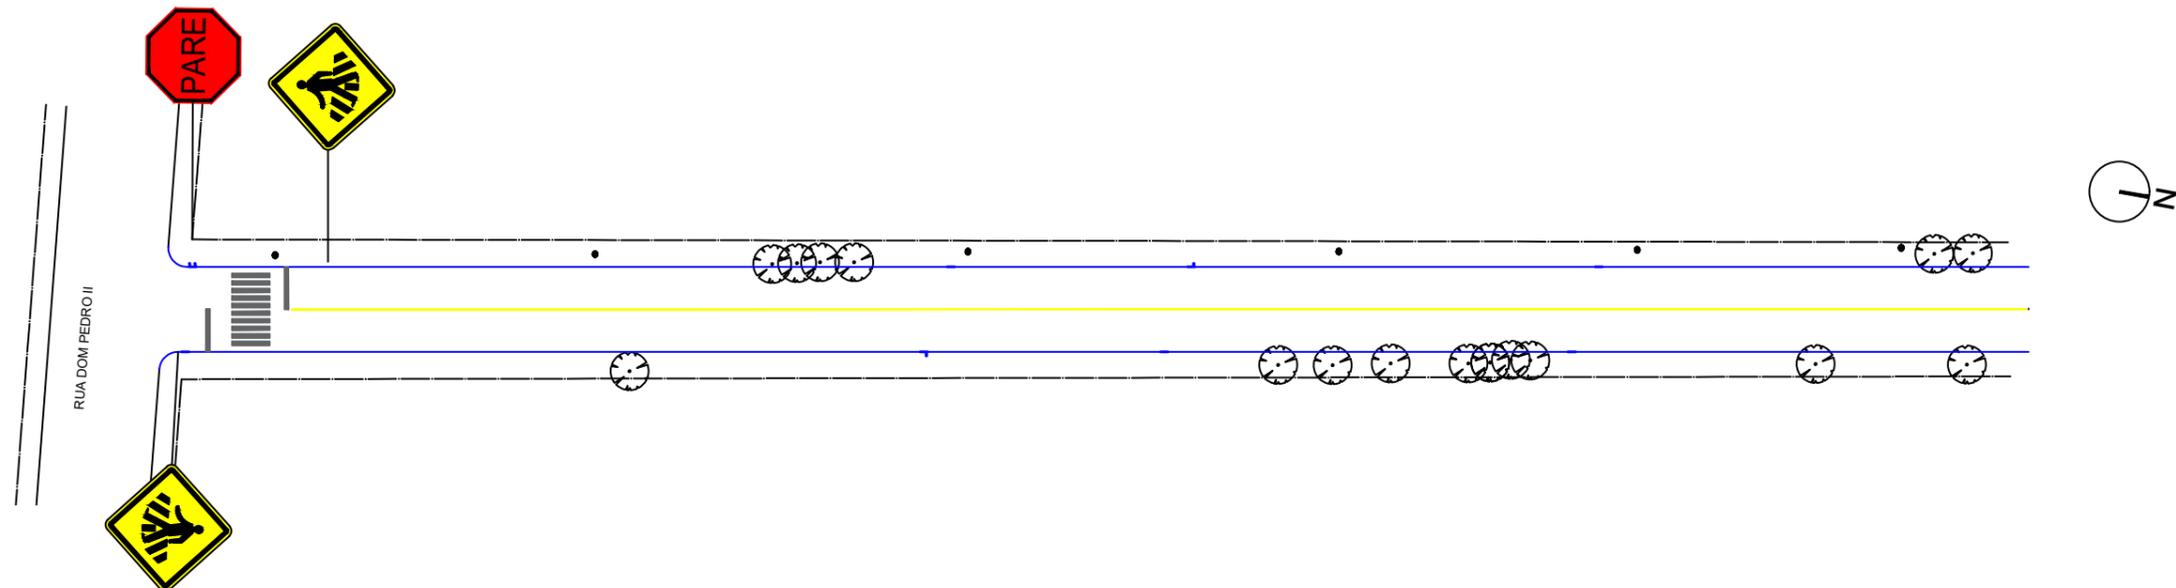


PROJETO DE SINALIZAÇÃO
ESCALA 1/750

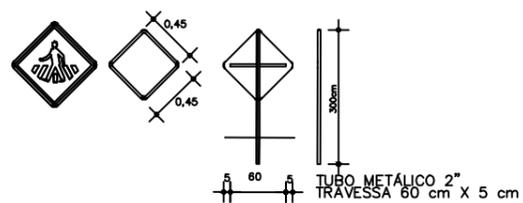

1 DETALHE PLACA TIPO A32-B - PASSAGEM DE PEDESTRES
SEM ESCALA

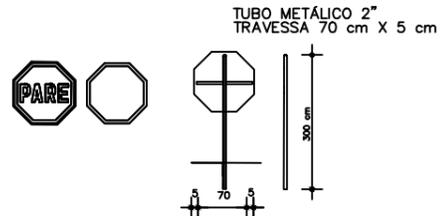

2 DETALHE PLACA TIPO R01 - PARE
SEM ESCALA

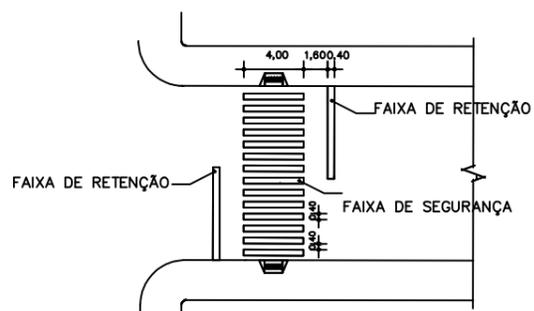

3 DETALHE FAIXA DE SEGURANÇA
SEM ESCALA

QADRO DE QUANTIDADES		
	PLACA A-32b (PASSAGEM DE PEDESTRES)	2 und
	PLACA R-1 (PARADA OBRIGATORIA)	1 und
	LFD-01 (Linha Simples Continua Amarela E=12cm)	185,00m
	FAIXA DE PEDESTRES	19,60m ²



PREFEITURA MUNICIPAL DE TRIUNFO / RS

MUNICÍPIO:
TRIUNFO/RS

TÍTULO:
PROJETO DE ENGENHARIA
PAVIMENTAÇÃO COM BLOCOS DE CONCRETO

TIPO:
PROJETO DE SINALIZAÇÃO

DATA:
27/12/2023

RESPONSÁVEL TÉCNICO:

LOCAL:
Rua Elvira Silva de Aguiar

ESCALA:
Indicada

ÁREA TOTAL:
1784,00m²

PRANCHA:
04/04