

PROJETO DE PAVIMENTAÇÃO
ESCALA 1/1000

QUADRO DE QUANTIDADES		
	MEIO FIO NOVO	1.024,00m
	PAVIMENTO NOVO	3.758,00m²

SEÇÃO TIPO DE PAVIMENTAÇÃO
SEM ESCALA

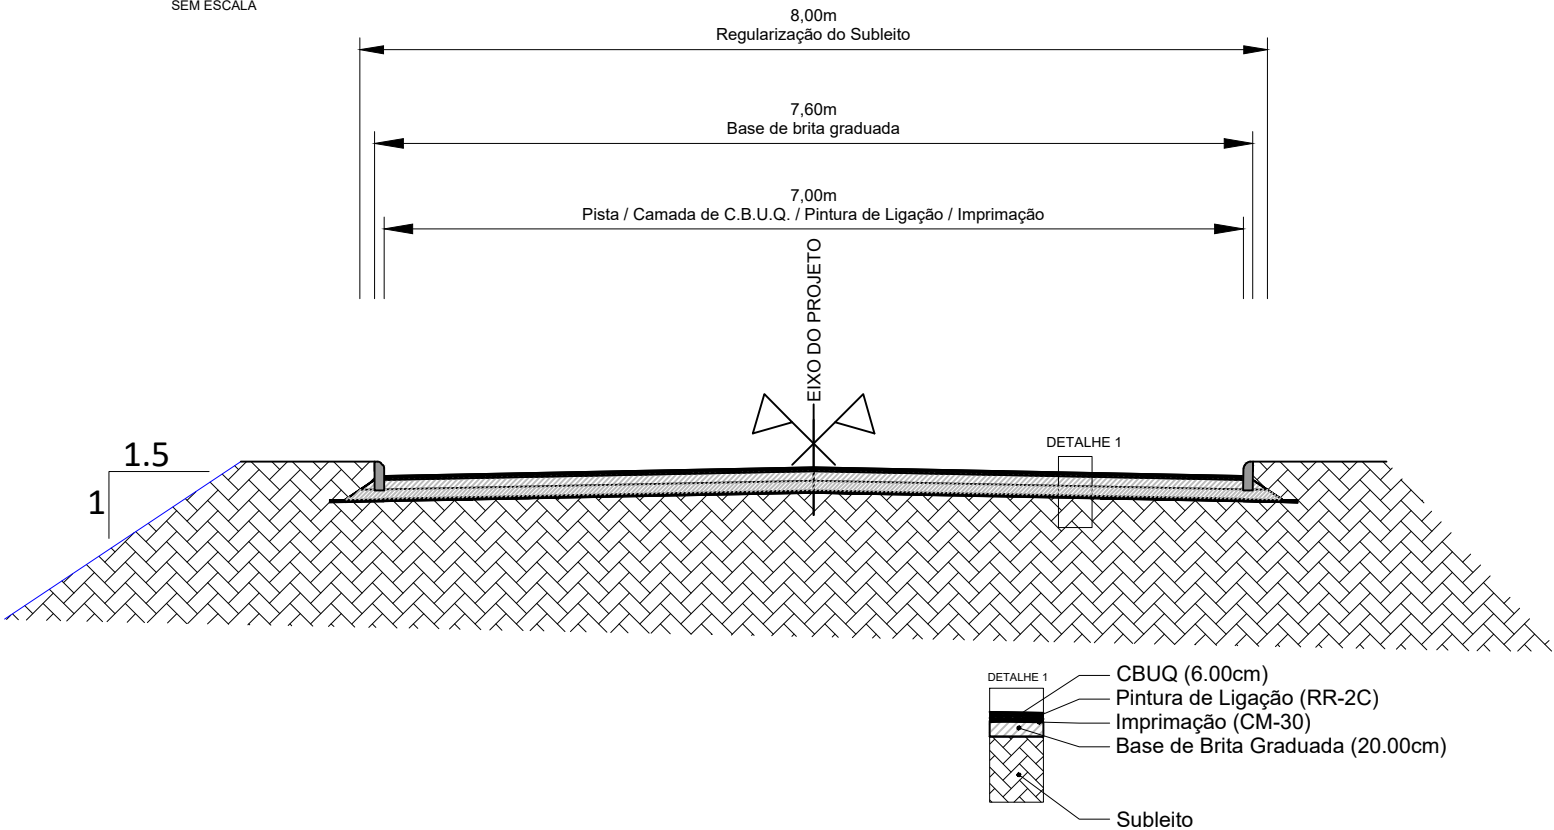



IMAGEM DE SATÉLITE



LEGENDA
PLANTA BAIXA

- Norte
- Eixo Projetado
- Meio Fio Novo
- Poste
- Árvore


		PREFEITURA MUNICIPAL DE TRIUNFO / RS		MUNICÍPIO:	TRIUNFO/RS
PROJETO:	PROJETO DE ENGENHARIA PAVIMENTAÇÃO ASFÁLTICA	TIPO:	PROJETO DE PAVIMENTAÇÃO	DATA:	13/12/2023
RESPONSÁVEL TÉCNICO:		LOCAL:	Rua da Tieta	ESCALA:	Indicada
		ÁREA TOTAL:	3.58400m² + 174,00m² (boca de rua) = 3.758,00m²	PRANCHAS:	01 / 03

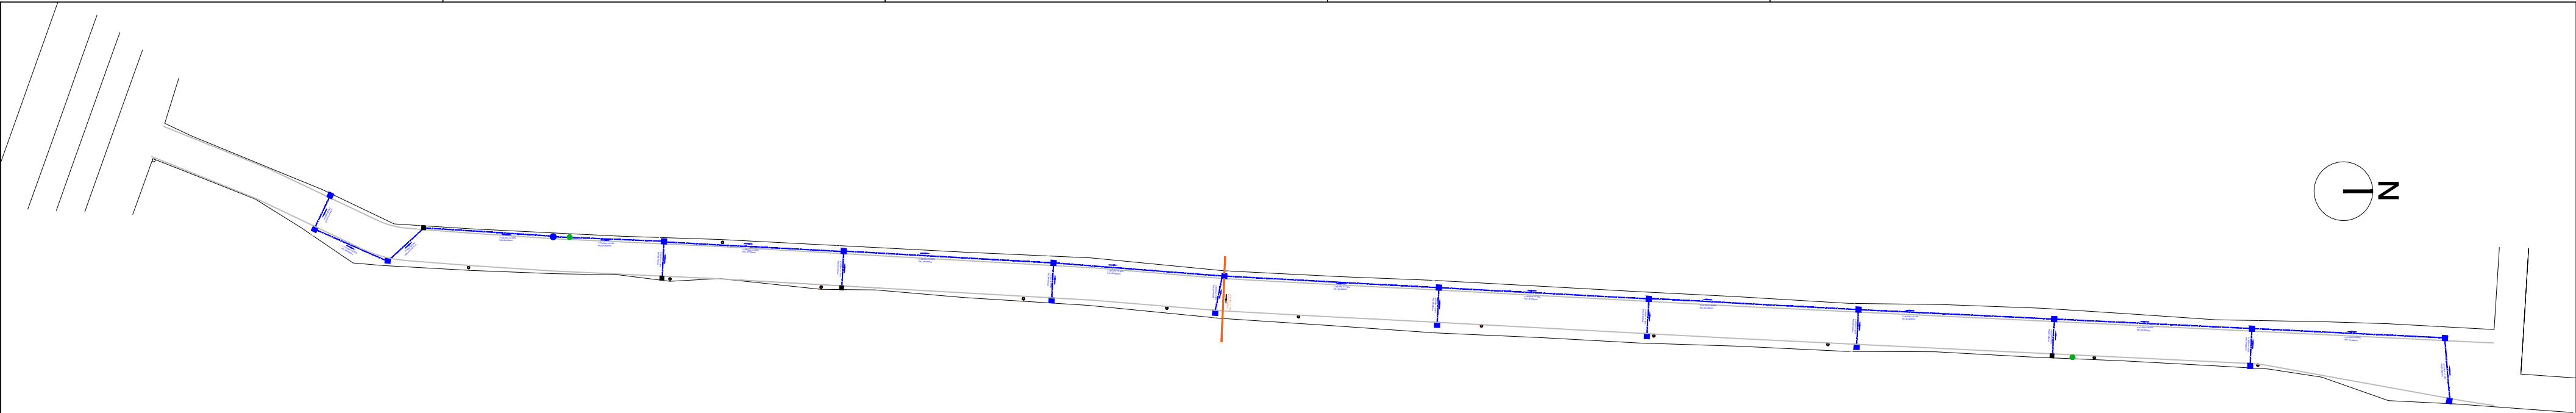


PROJETO DE DRENAGEM
ESCALA 1/1000

QUADRO DE QUANTIDADES	
Tubo de Concreto Armado PA2 - Ø400mm	105,00m
Tubo de Concreto Simples PS1 - Ø400mm	450,00m
Tubo de Concreto Armado PA2 - Ø1000mm	
Poço de visita	1,00 und
Boca de Lobo - BL (60x100 interna)	19,00 und
Boca de lobo - BL (60x60 interna)	4,00 und


DETALHE PLANTA BAIXA BOCA DE LOBO

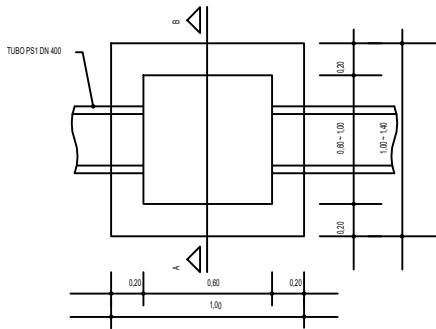


PLANTA BAIXA DA TAMPA

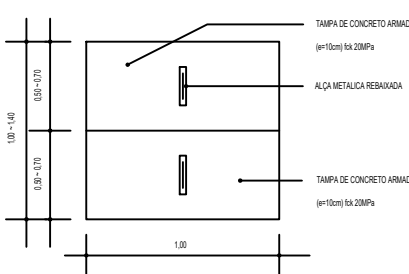

SEÇÃO TIPO PARA IMPLANTAÇÃO DA TUBULAÇÃO PLUVIAL

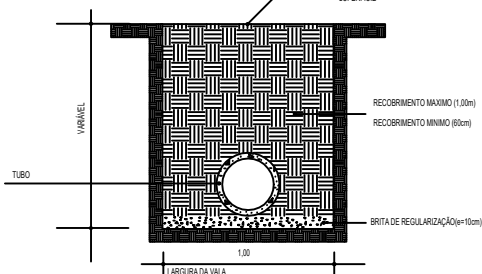

DETALHE SEÇÃO TIPO DA BL E PV

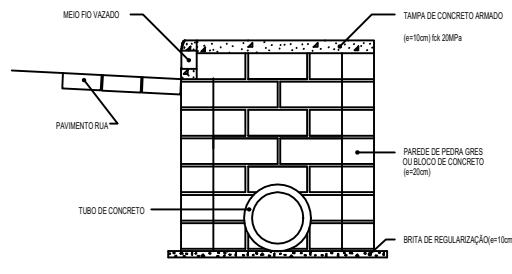


LEGENDA


PLANTA BAIXA

- Boca de Lobo - BL (60x60 interna)
- Boca de Lobo - BL (60x100 interna)
- Poço de visita - PV (80x80 interno)
- Tubulação Ø1000mm
- Tubulação Ø400mm


DETALHE PLANTA POÇO DE VISITA

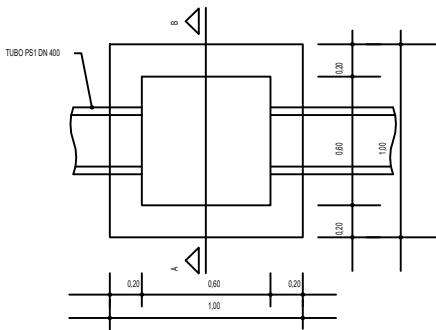


PLANTA BAIXA DA TAMPA POÇO DE VISITA

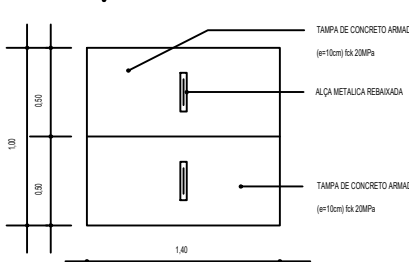

DETALHES DA FERRAGEM DA TAMPA

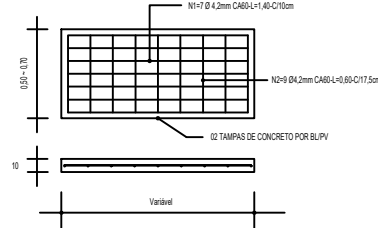

DETALHES DO MEIO FIO

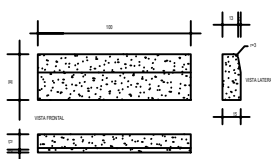

PREFEITURA MUNICIPAL DE TRIUNFO / RS

MUNICÍPIO:
TRIUNFO/RS

PROJETO:
TÍTULO: PROJETO DE ENGENHARIA
PAVIMENTAÇÃO ASFÁLTICA

TIPO: PROJETO DE DRENAGEM

DATA:
13/12/2023


RESPONSÁVEL TÉCNICO:

LOCAL: Rua da Tieta

ESCALA:
Indicada




ÁREA TOTAL:
3.58400m² + 174,00m² (boca de rua) = 3.758,00m²

PRANCHAS:
02/03

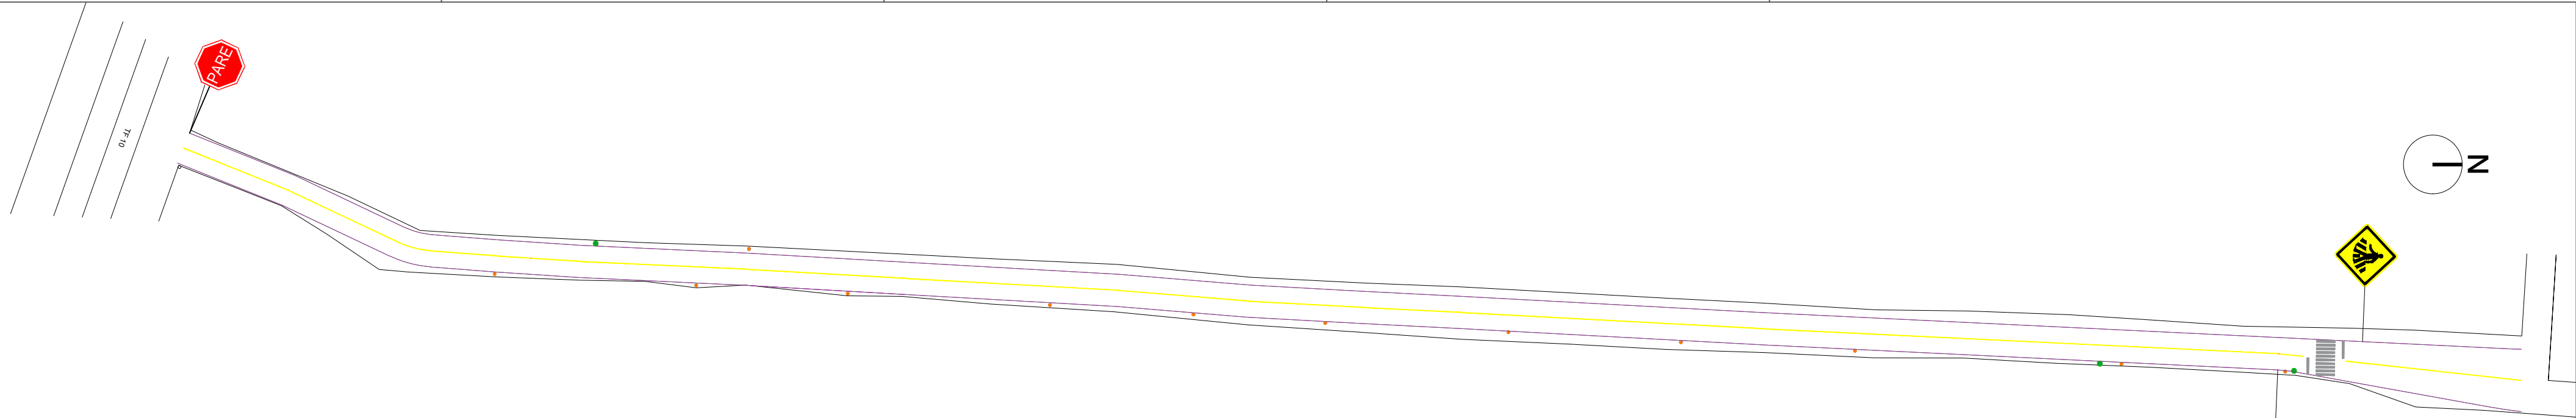


PROJETO DE SINALIZAÇÃO
ESCALA 1/1000


DETALHE ILUSTRATIVO RAMPA ACESSÍVEL
SINALIZAÇÃO E BOCA DE LOBO

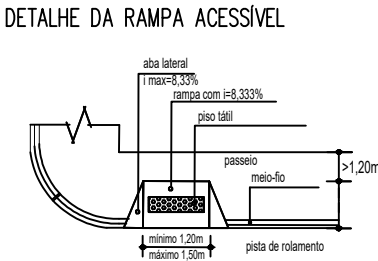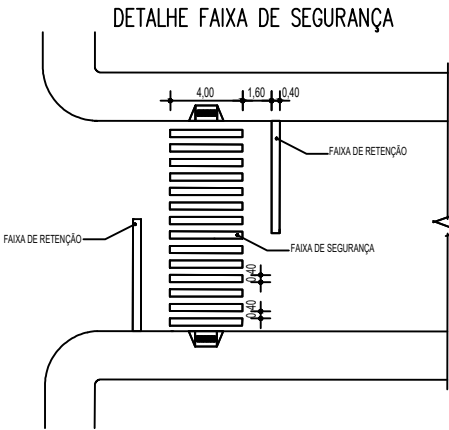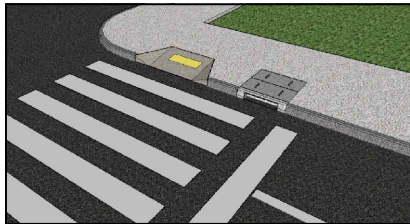

DETALHE PLACAS DE ADVERTÊNCIA A-32B
FUNDO E ORLA EXTERNA EM AMARELO, BORDA INTERNA/SÍMBOLOS NA COR PRETA

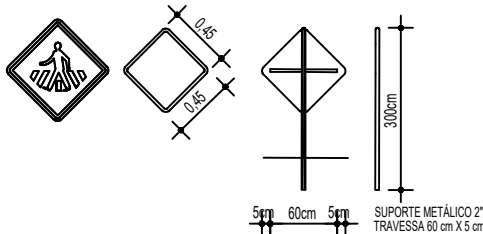

DETALHE PLACAS DE REGULAMENTAÇÃO R-1
FUNDO E ORLA EXTERNA EM VERMELHO
BORDA INTERNA/LETRAS/SÍMBOLOS NA COR BRANCA

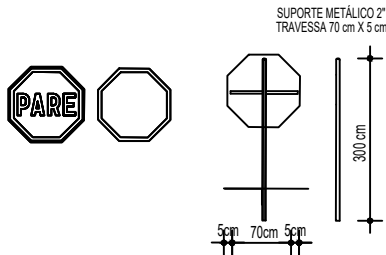

QADRO DE QUANTIDADES		
	PLACA A-32b (PASSAGEM DE PEDESTRES)	2 und
	PLACA R-1 (PARADA OBRIGATÓRIA)	1 und
	LFD-01 (Linha Simples Contínua Amarela E=12cm)	505,00m
	FAIXA DE PEDESTRES	14,50m ²

 PREFEITURA MUNICIPAL DE TRIUNFO / RS		MUNICÍPIO: TRIUNFO/RS
PROJETO: TÍTULO: PROJETO DE ENGENHARIA PAVIMENTAÇÃO ASFÁLTICA	TIPO: PROJETO DE SINALIZAÇÃO	DATA: 13/12/2023
RESPONSÁVEL TÉCNICO:	LOCAL: Rua da Tieta	ESCALA: Indicada
	ÁREA TOTAL: 3.58400m ² + 174,00m ² (boca de rua) = 3.758,00m ²	PRANCHAS: 03/03