


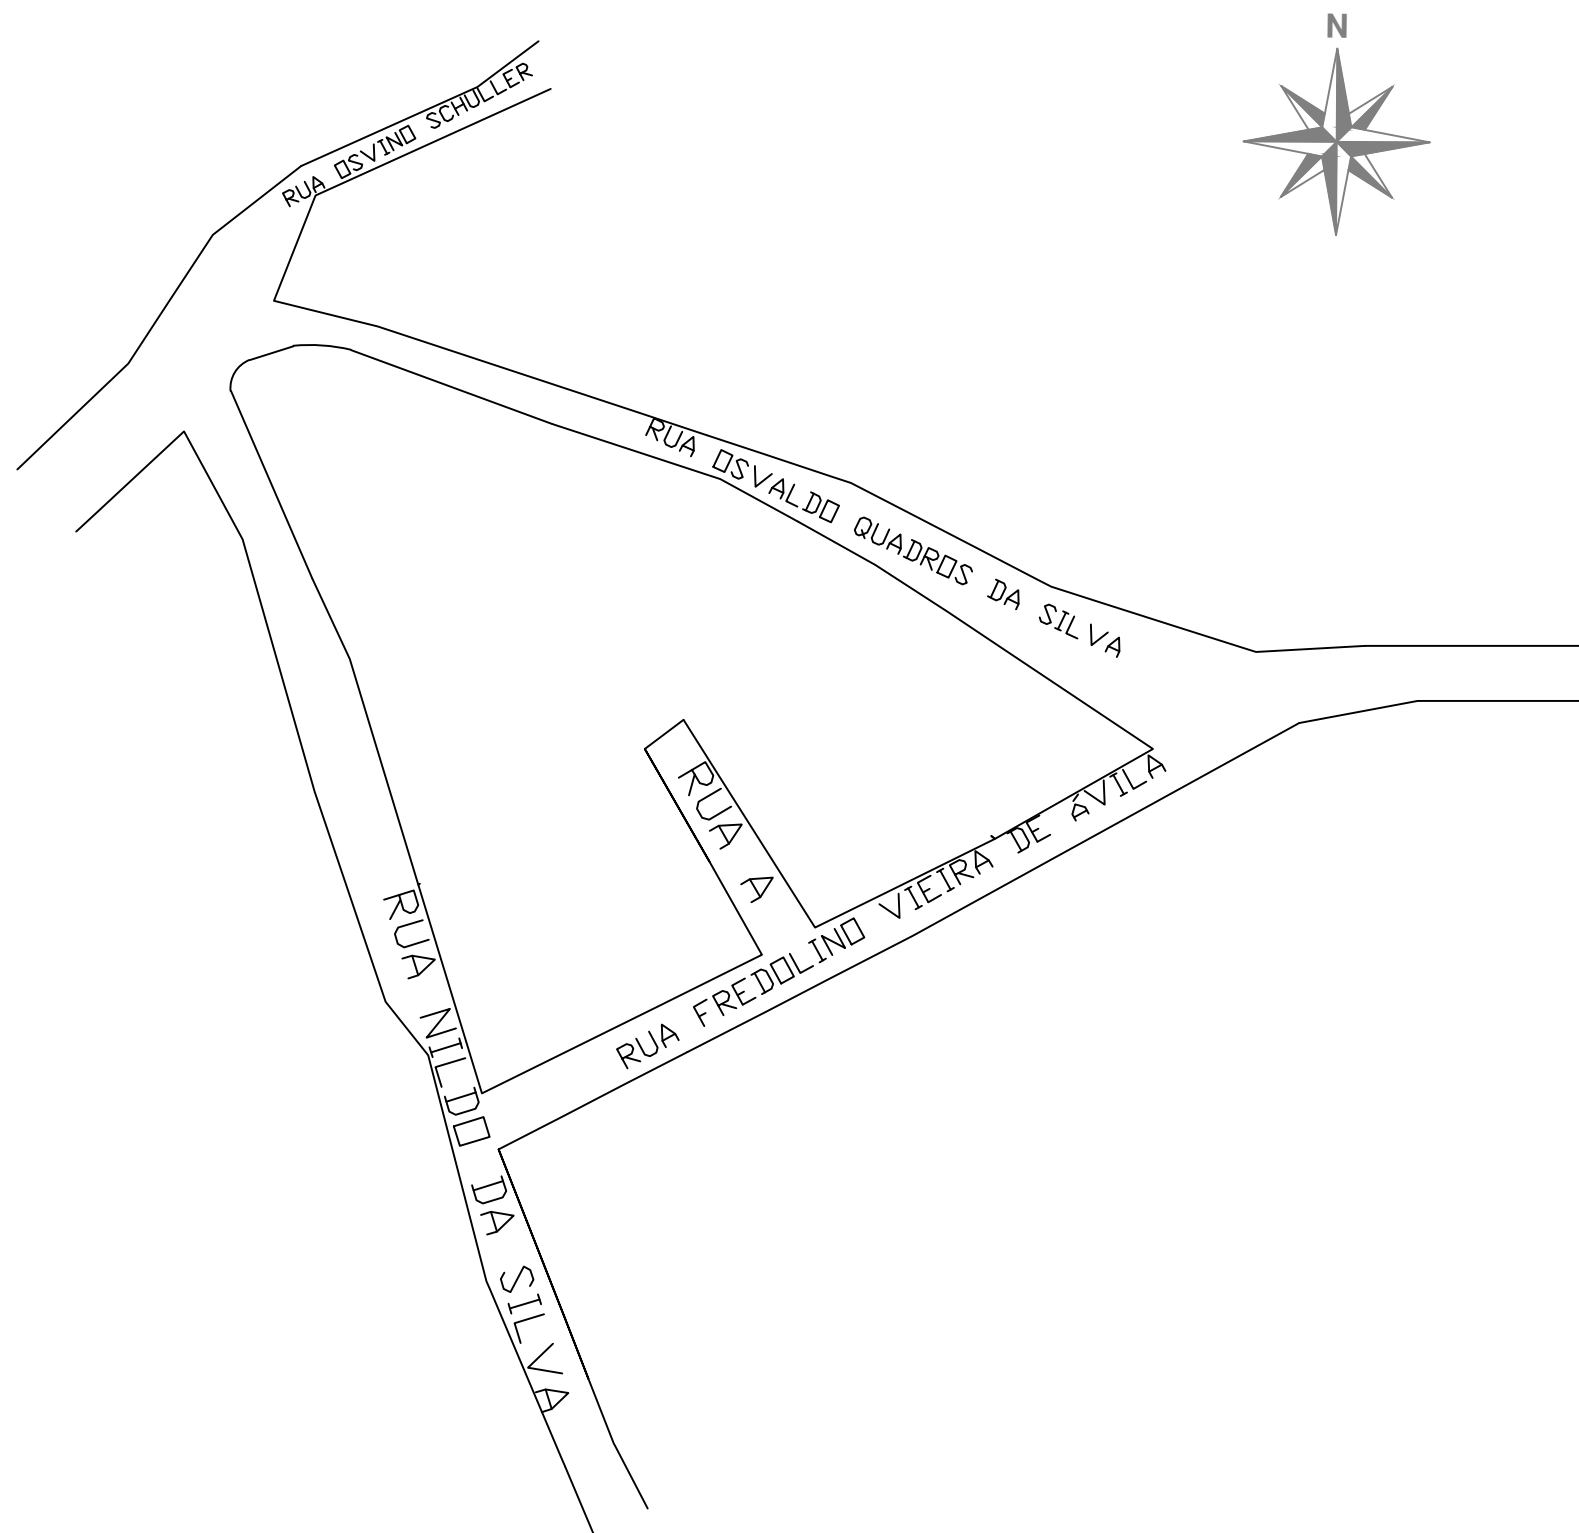

LOCALIZAÇÃO DA ÁREA
SEM ESCALA

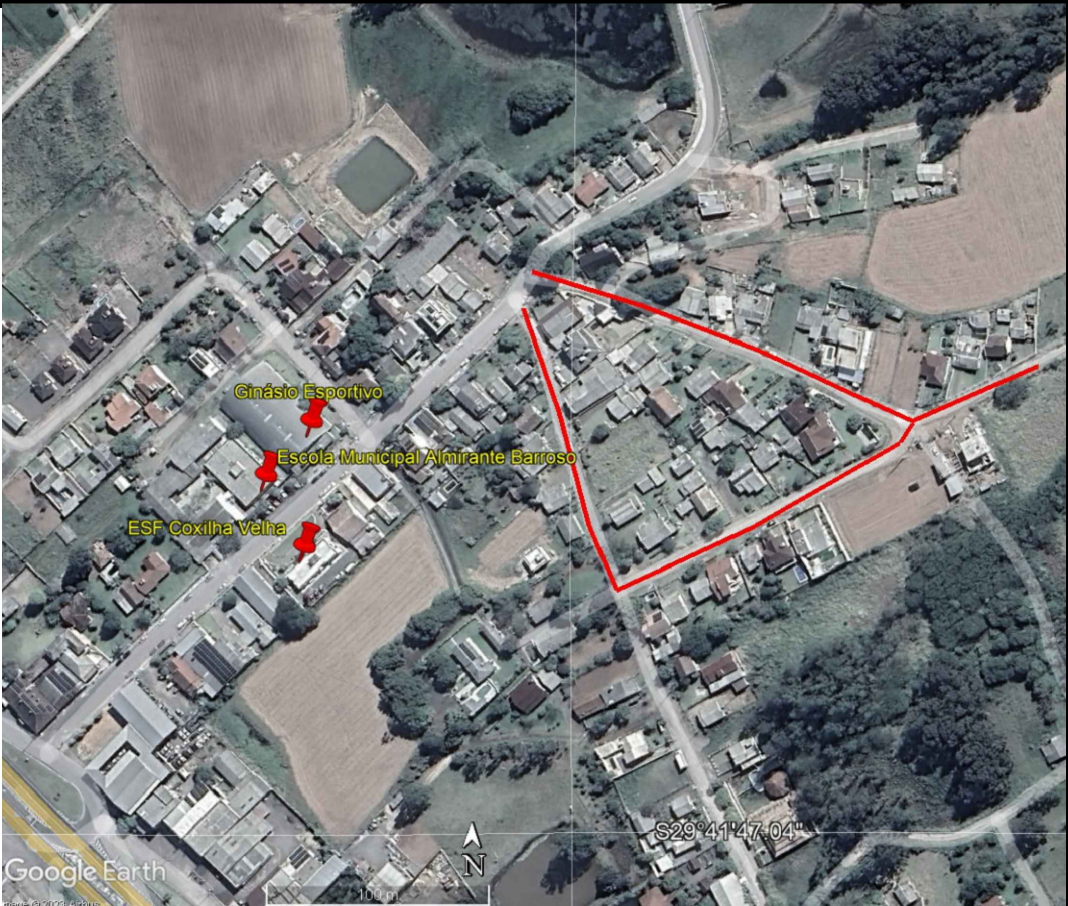


IMAGEM DE SATÉLITE
SEM ESCALA



PREFEITURA MUNICIPAL DE TRIUNFO / RS

MUNICÍPIO:
TRIUNFO/RS

PROJETO:
TÍTULO:
PROJETO DE ENGENHARIA
PAVIMENTAÇÃO ASFÁLTICA

TIPO:
MAPA DE LOCALIZAÇÃO

DATA:
22/09/2023


RESPONSÁVEL TÉCNICO:

LOCAL: Rua Nildo da Silva
Rua Osvaldo Quadros da Silva
Rua Fredolino Vieira de Ávila

ESCALA:
Sem escala

ÁREA TOTAL:
3.724,00m² + 134,00m² (bocas de rua) = 3.858,00m²

PRANCHA:
01 / 04

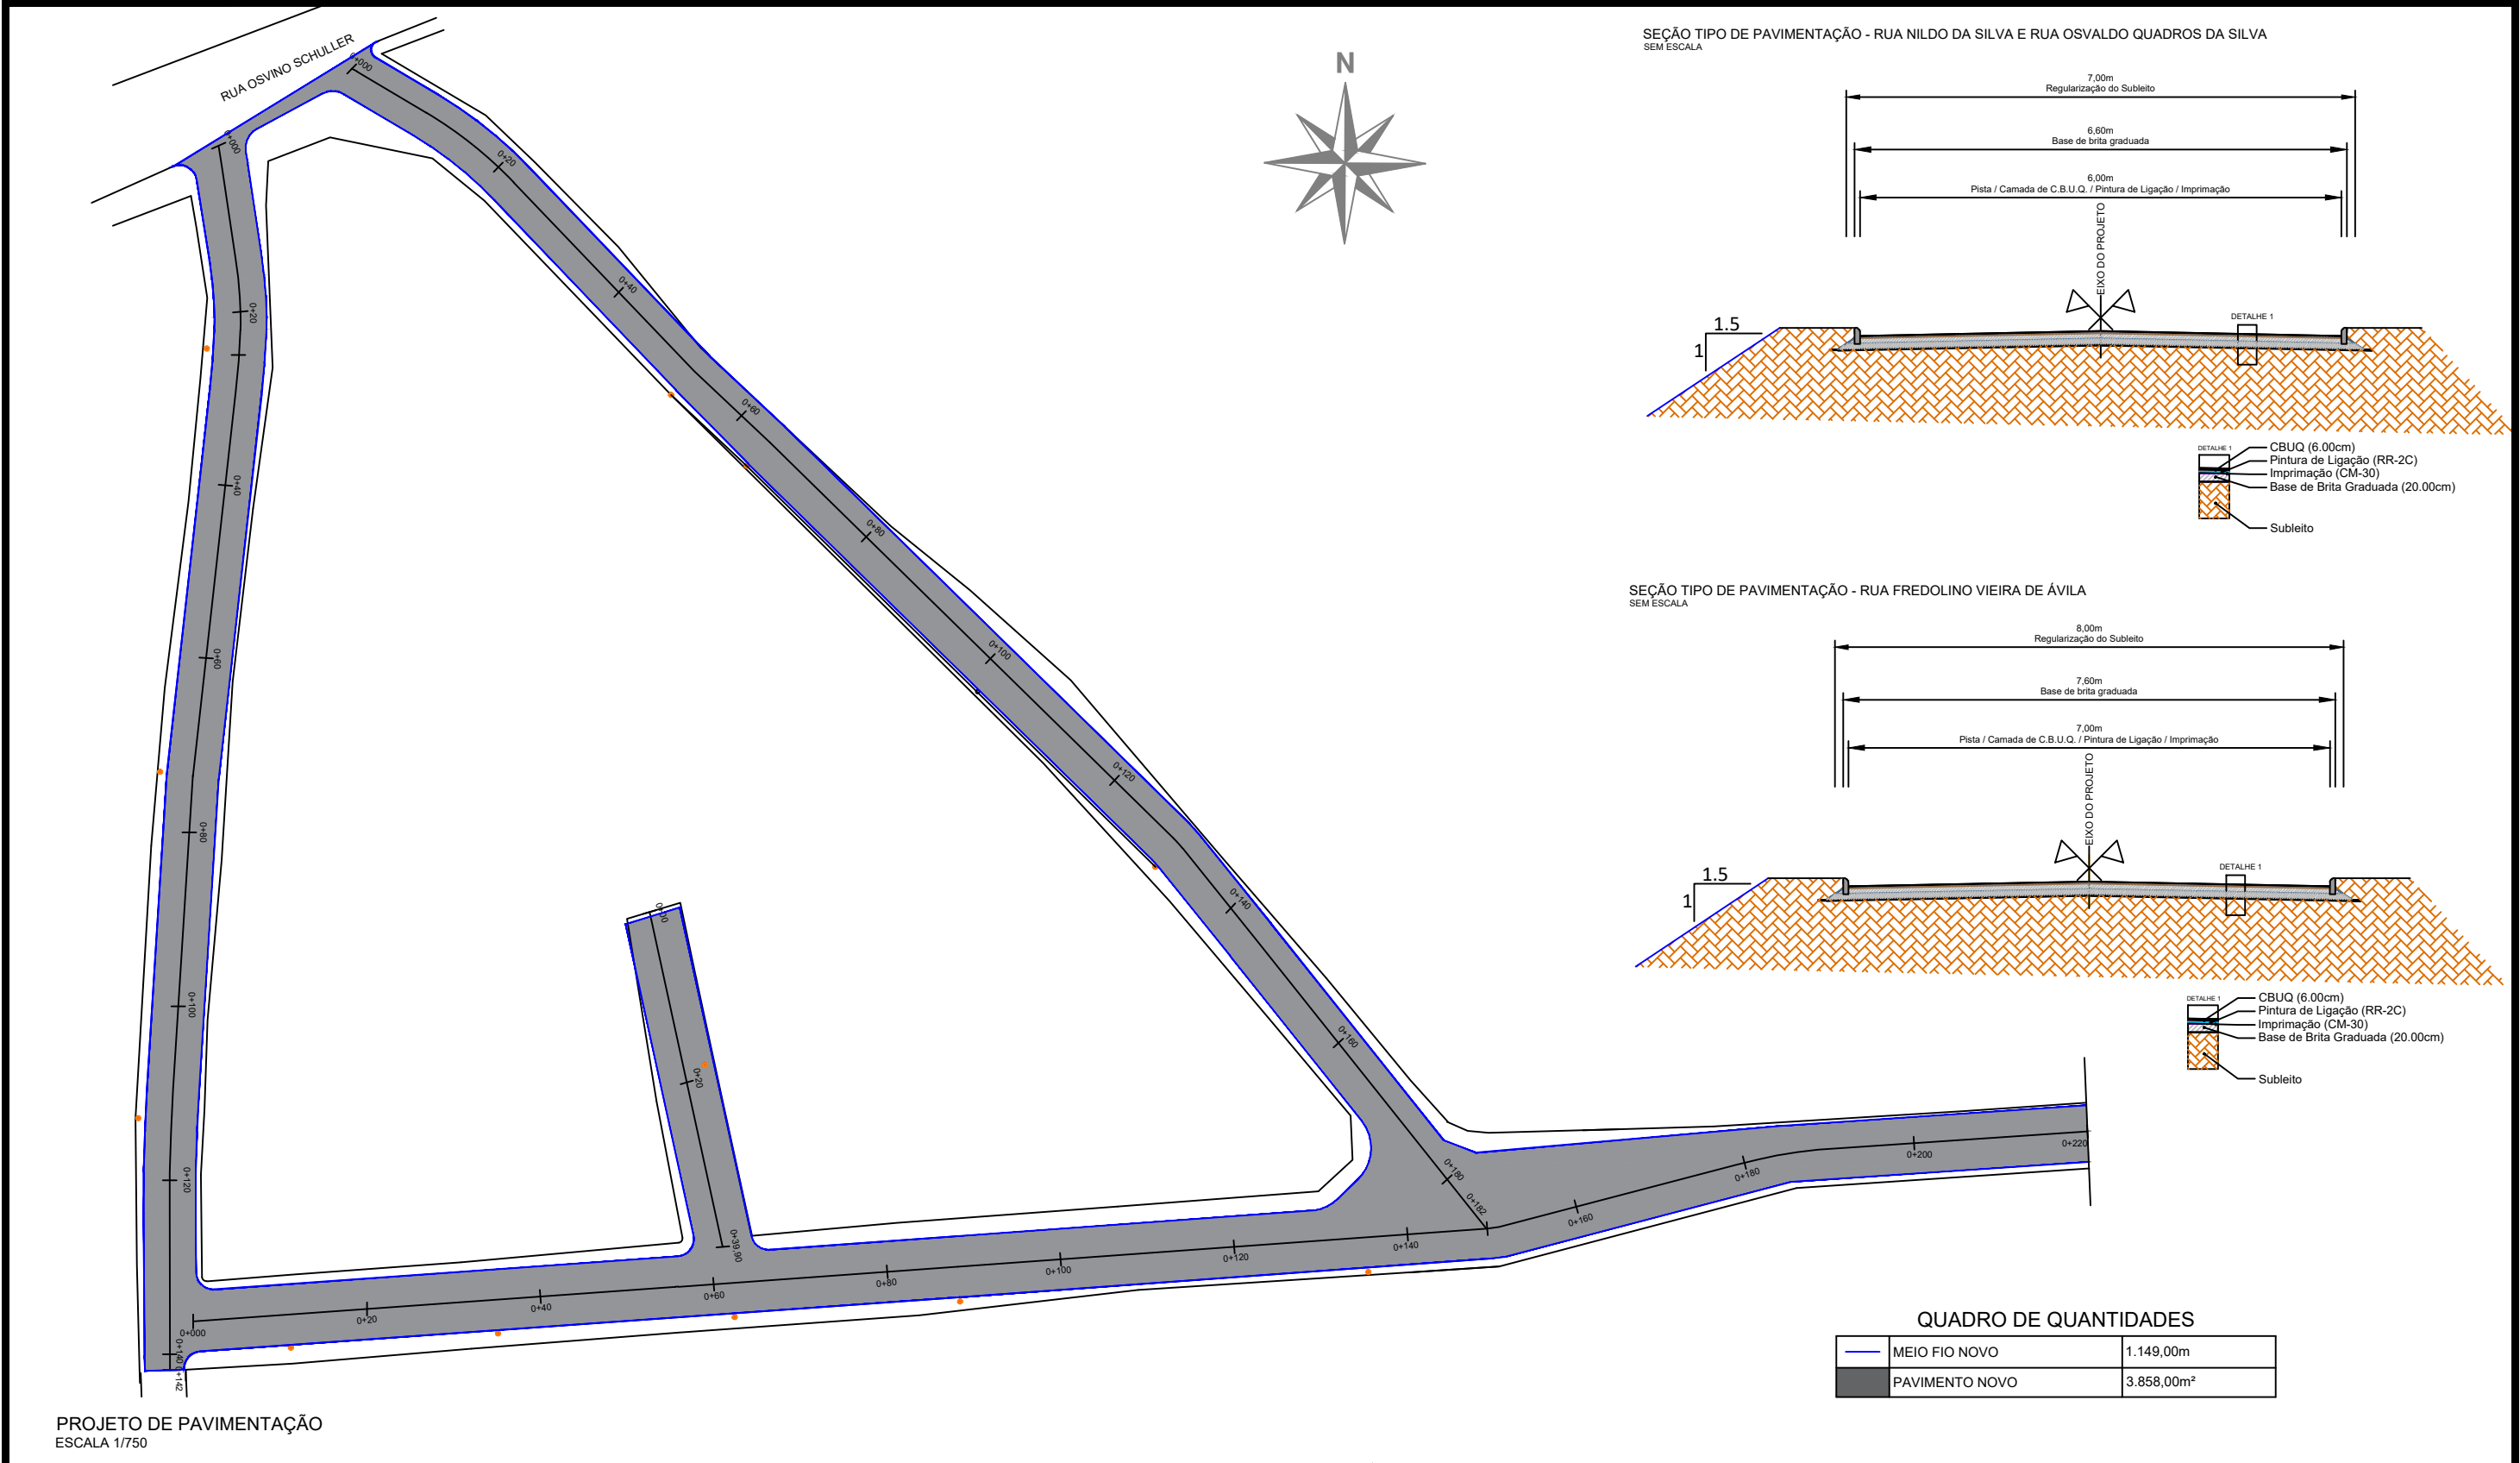

PROJETO DE PAVIMENTAÇÃO
ESCALA 1/750

QUADRO DE QUANTIDADES		
	MEIO FIO NOVO	1.149,00m
	PAVIMENTO NOVO	3.858,00m²

Norte

0+020 Eixo Projetado

Melo Fio Novo

Poste

PREFEITURA MUNICIPAL DE TRIUNFO / RS

PROJETO:
TÍTULO:

PROJETO DE ENGENHARIA
PAVIMENTAÇÃO ASFÁLTICA

RESPONSÁVEL TÉCNICO:

TIPO:

PROJETO DE PAVIMENTAÇÃO

LOCAL:

Rua Nildo da Silva
Rua Osvaldo Quadros da Silva
Rua Fredolino Vieira de Ávila

ÁREA TOTAL:

3.724,00m² + 134,00m² (bocas de rua) = 3.858,00m²

MUNICÍPIO:

TRIUNFO/RS

DATA:


22/09/2023

ESCALA:


1: 750

PRANCHA:


02/04

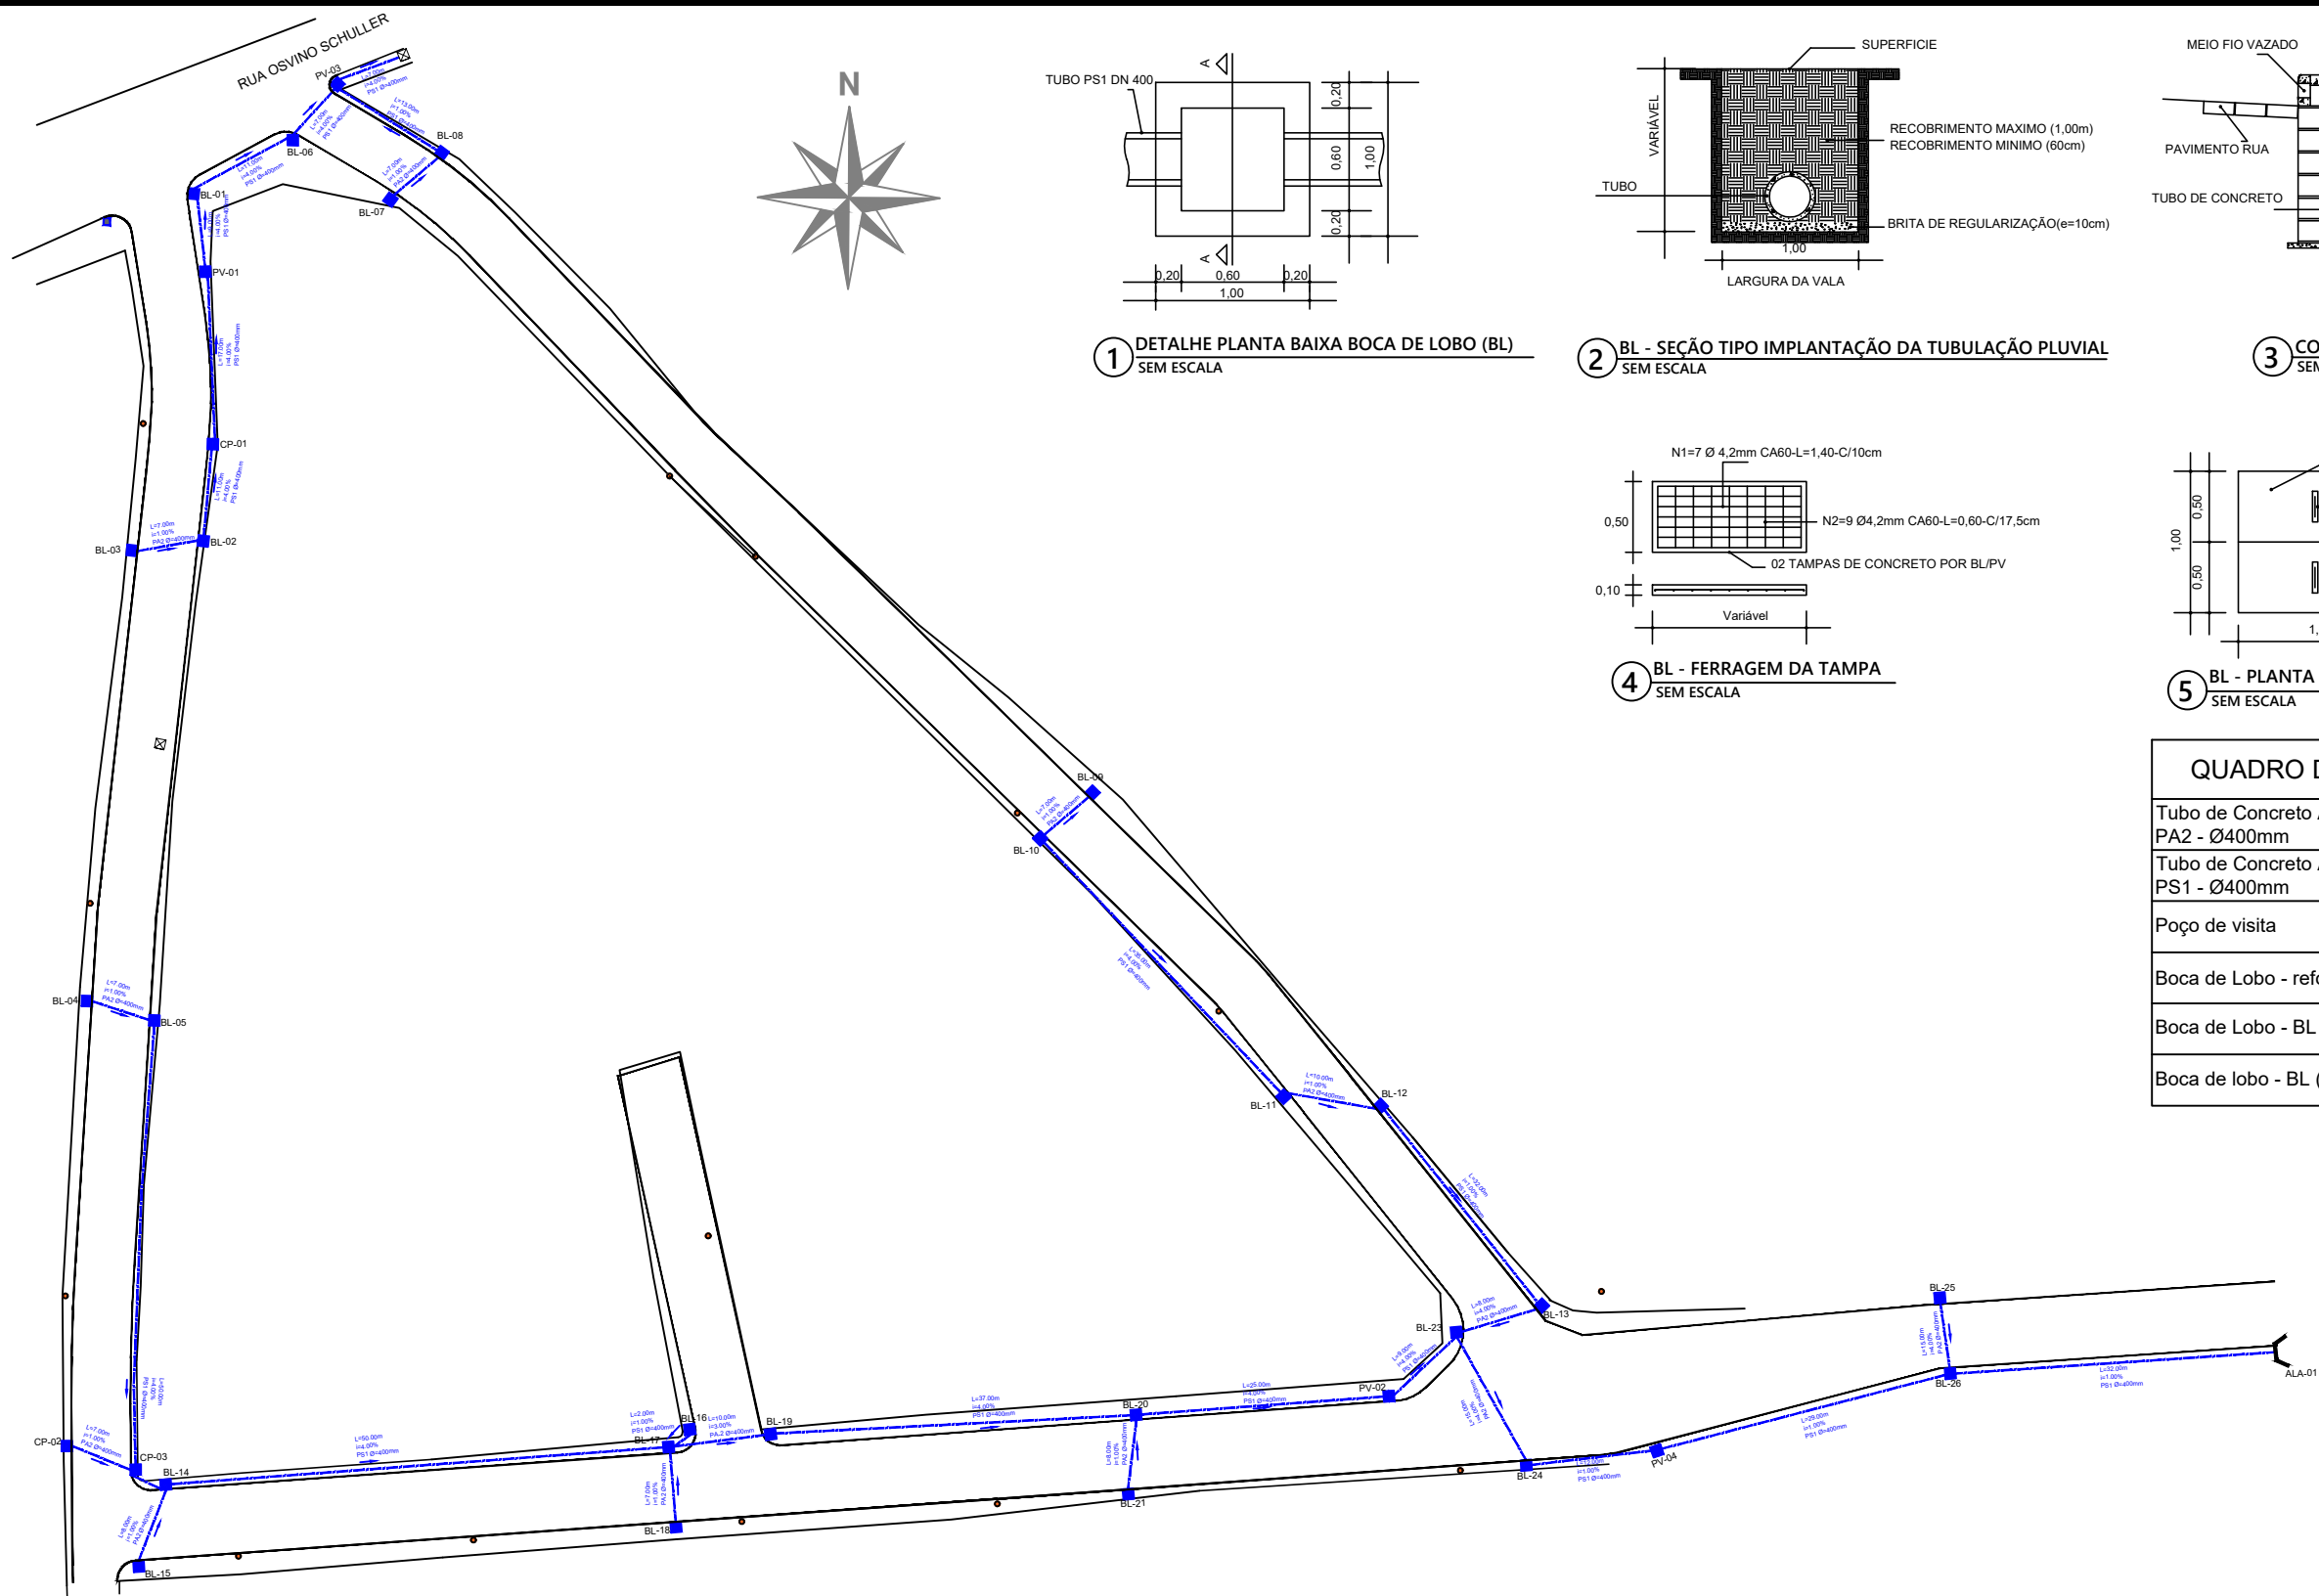


1 DETALHE PLANTA BAIXA BOCA DE LOBO (BL)
SEM ESCALA

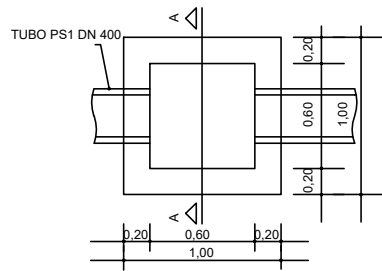


2 BL - SEÇÃO TIPO IMPLANTAÇÃO DA TUBULAÇÃO PLUVIAL
SEM ESCALA

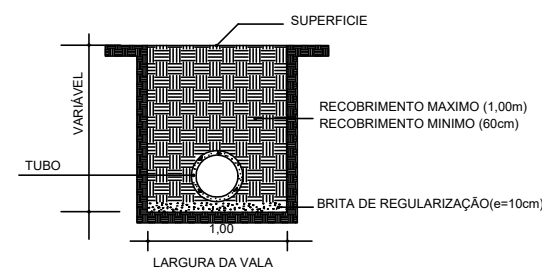


3 CORTE AA - DETALHE SEÇÃO TIPO
SEM ESCALA

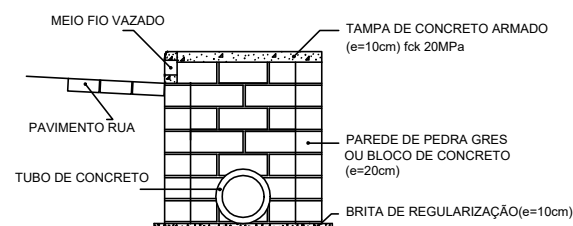

4 BL - FERRAGEM DA TAMPA
SEM ESCALA

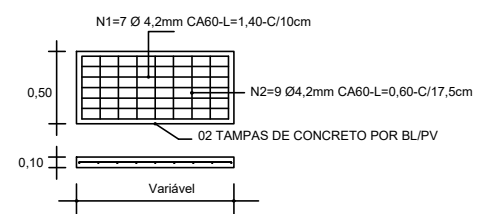

5 BL - PLANTA BAIXA DA TAMPA
SEM ESCALA

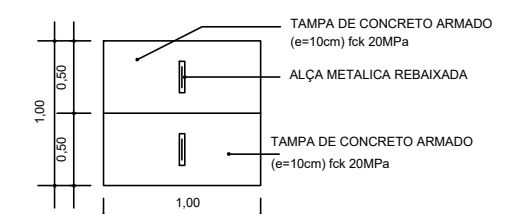

QUADRO DE QUANTIDADES	
Tubo de Concreto Armado PA2 - Ø400mm	96,00m
Tubo de Concreto Armado PS1 - Ø400mm	359,00m
Poço de visita	4,00 und
Boca de Lobo - reforma	1,00 und
Boca de Lobo - BL (60x100 interna)	26,00 und
Boca de lobo - BL (50x60 interna)	3,00 und

LEGENDA

PLANTA BAIXA

- Caixa existente a remover
- Caixa tipo BL a construir
- Poço de visita a construir
- Poço de visita a reforma
- Tubulação Ø400mm



PREFEITURA MUNICIPAL DE TRIUNFO / RS

MUNICÍPIO:
TRIUNFO/RS

PROJETO:
TÍTULO: PROJETO DE ENGENHARIA PAVIMENTAÇÃO ASFÁLTICA


TIPO: PROJETO DE DRENAGEM

DATA:
22/09/2023

RESPONSÁVEL TÉCNICO:

LOCAL: Rua Nildo da Silva
Rua Osvaldo Quadros da Silva
Rua Fredolino Vieira de Ávila
ÁREA TOTAL:
3.724,00m² + 134,00m² (bocas de rua) = 3.858,00m²

ESCALA:
1:750
PRANCHA:
03/04

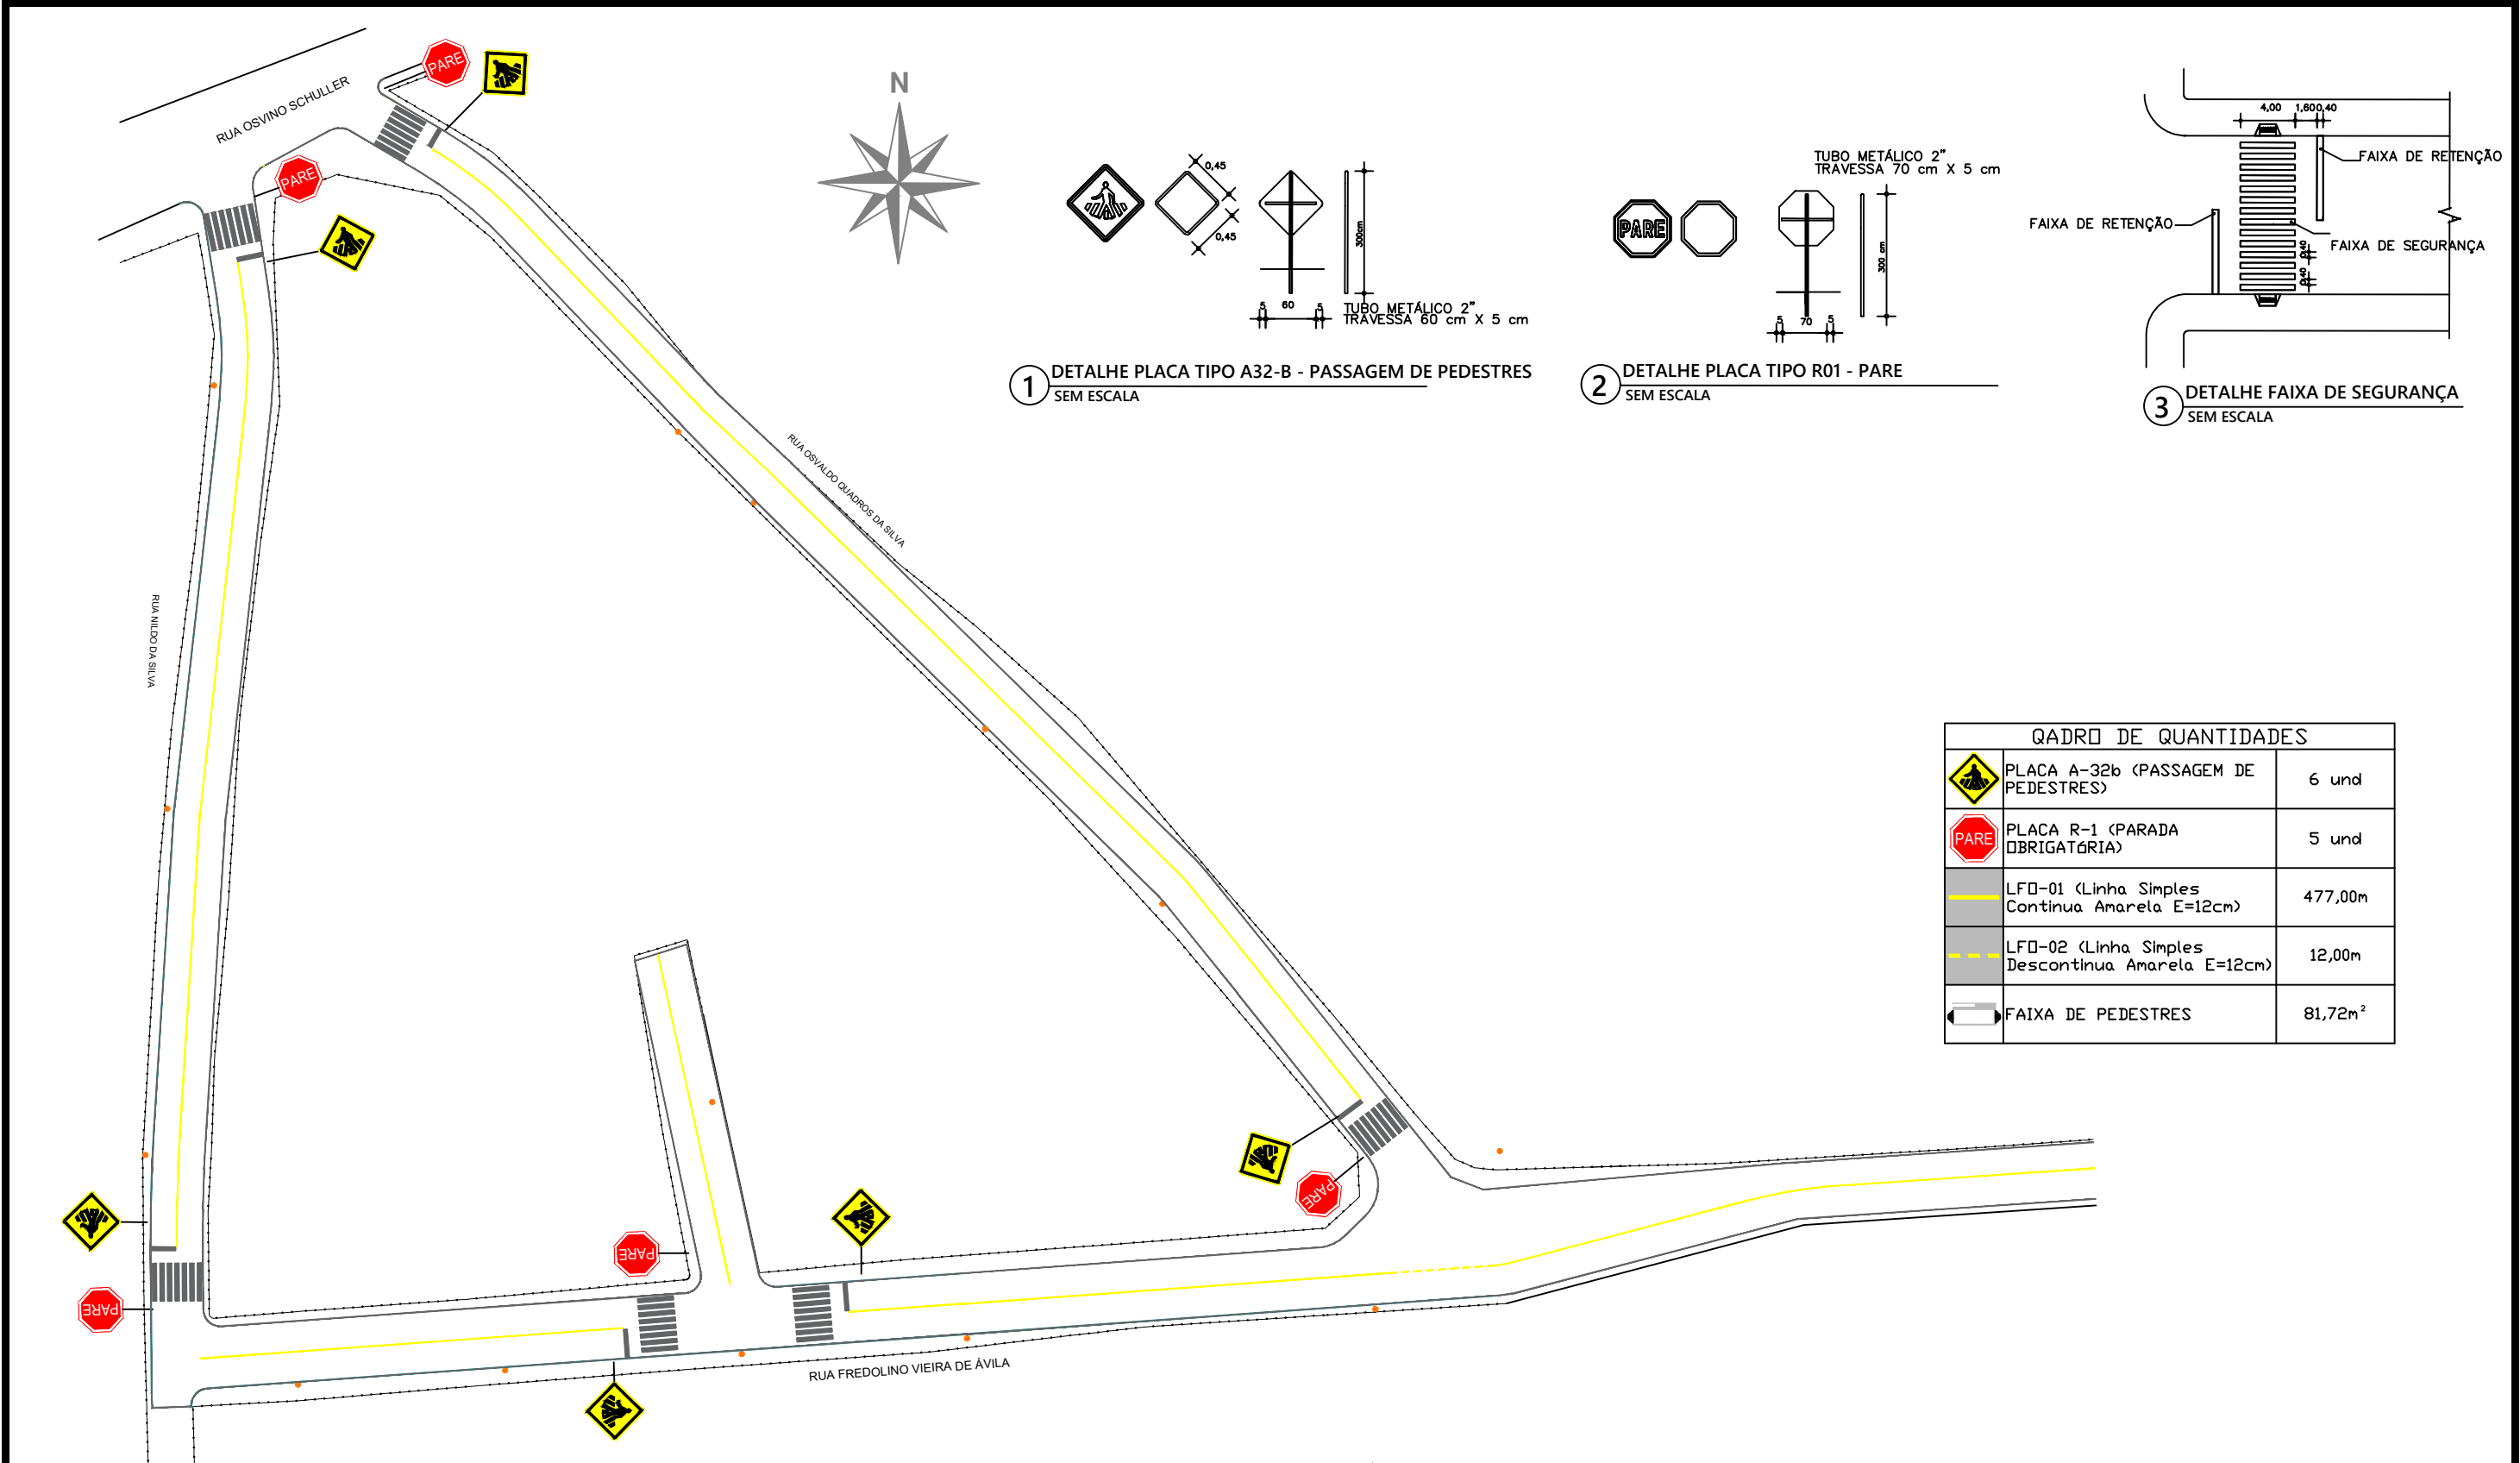

QADRO DE QUANTIDADES		
	PLACA A-32b (PASSAGEM DE PEDESTRES)	6 und
	PLACA R-1 (PARADA OBRIGATÓRIA)	5 und
	LFD-01 (Linha Simples Contínua Amarela E=12cm)	477,00m
	LFD-02 (Linha Simples Descontínua Amarela E=12cm)	12,00m
	FAIXA DE PEDESTRES	81,72m²

LEGENDA			
	ÁREA DE PAVIMENTO		RAMPA DE ACESSO A CADEIRANTES
	PLACA A-32b (PASSAGEM DE PEDESTRES)		LFD-01 (Linha Simples Contínua Amarela E=12cm)
	PLACA R-1 (PARADA OBRIGATÓRIA)		LFD-02 (Linha Simples Descontínua Amarela E=12cm)

		PREFEITURA MUNICIPAL DE TRIUNFO / RS		MUNICÍPIO: TRIUNFO/RS
PROJETO: TÍTULO:	PROJETO DE ENGENHARIA PAVIMENTAÇÃO ASFÁLTICA	TIPO:	PROJETO DE SINALIZAÇÃO	DATA: 22/09/2023
RESPONSÁVEL TÉCNICO:		LOCAL:	Rua Nildo da Silva Rua Osvaldo Quadros da Silva Rua Fredolino Vieira de Ávila	ESCALA: 1:750
		ÁREA TOTAL:	3.724,00m² + 134,00m² (bocas de rua) = 3.858,00m²	PRANCHA: 04/04