


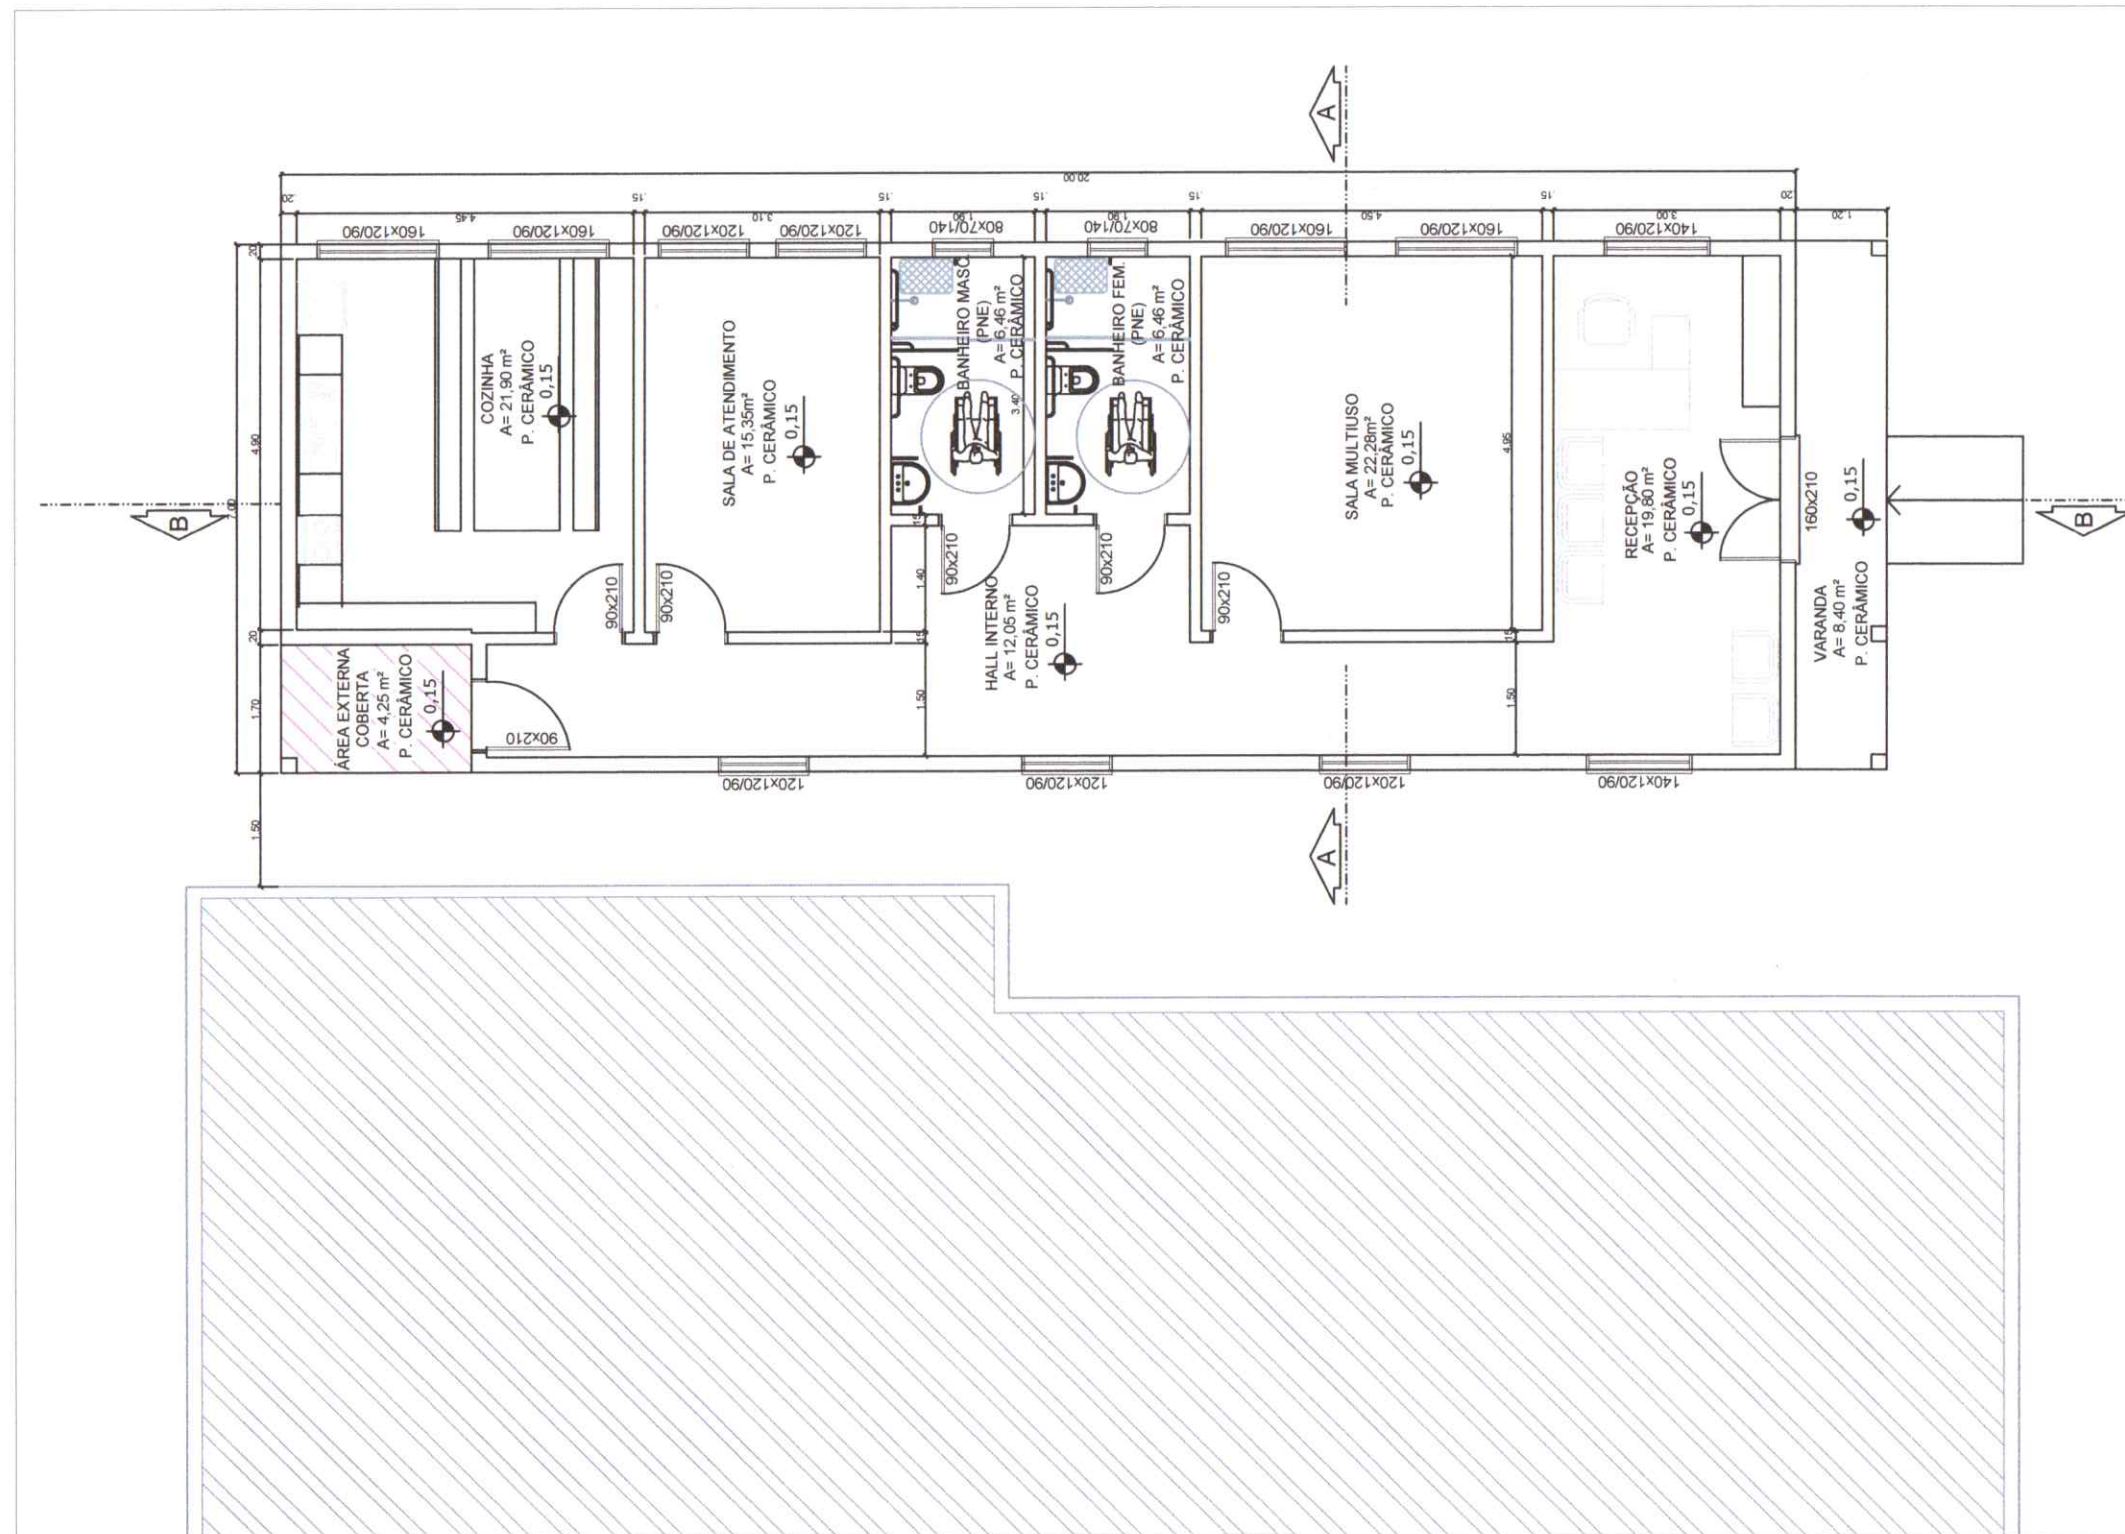



PREFEITURA MUNICIPAL
DE TRIUNFO

SEPLAN DATA

APROVADO EM: 30/08/23

Resp. Técnico: 28/08/23

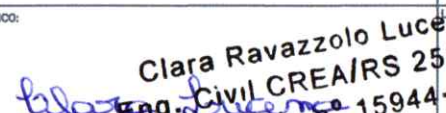LEGENDA:		PREFEITURA MUNICIPAL DE TRIUNFO / RS		ESTADO: RS
----- LINHA DE CORTE			PROJETO DE ENGENHARIA AMPLIAÇÃO CRAS	MUNICÍPIO: TRIUNFO
— ESTRUTURA EXISTENTE				DATA: 21/06/2023
		RESPONSÁVEL TÉCNICO:  Clara Ravazzolo Lucena Eng. Civil CREA/RS 258089	TIPO: PLANTA BAIXA	ESCALA: 1/100
		CENTRO DE REFERÊNCIA DE ASSISTÊNCIA SOCIAL		PRANCHA: 01/09

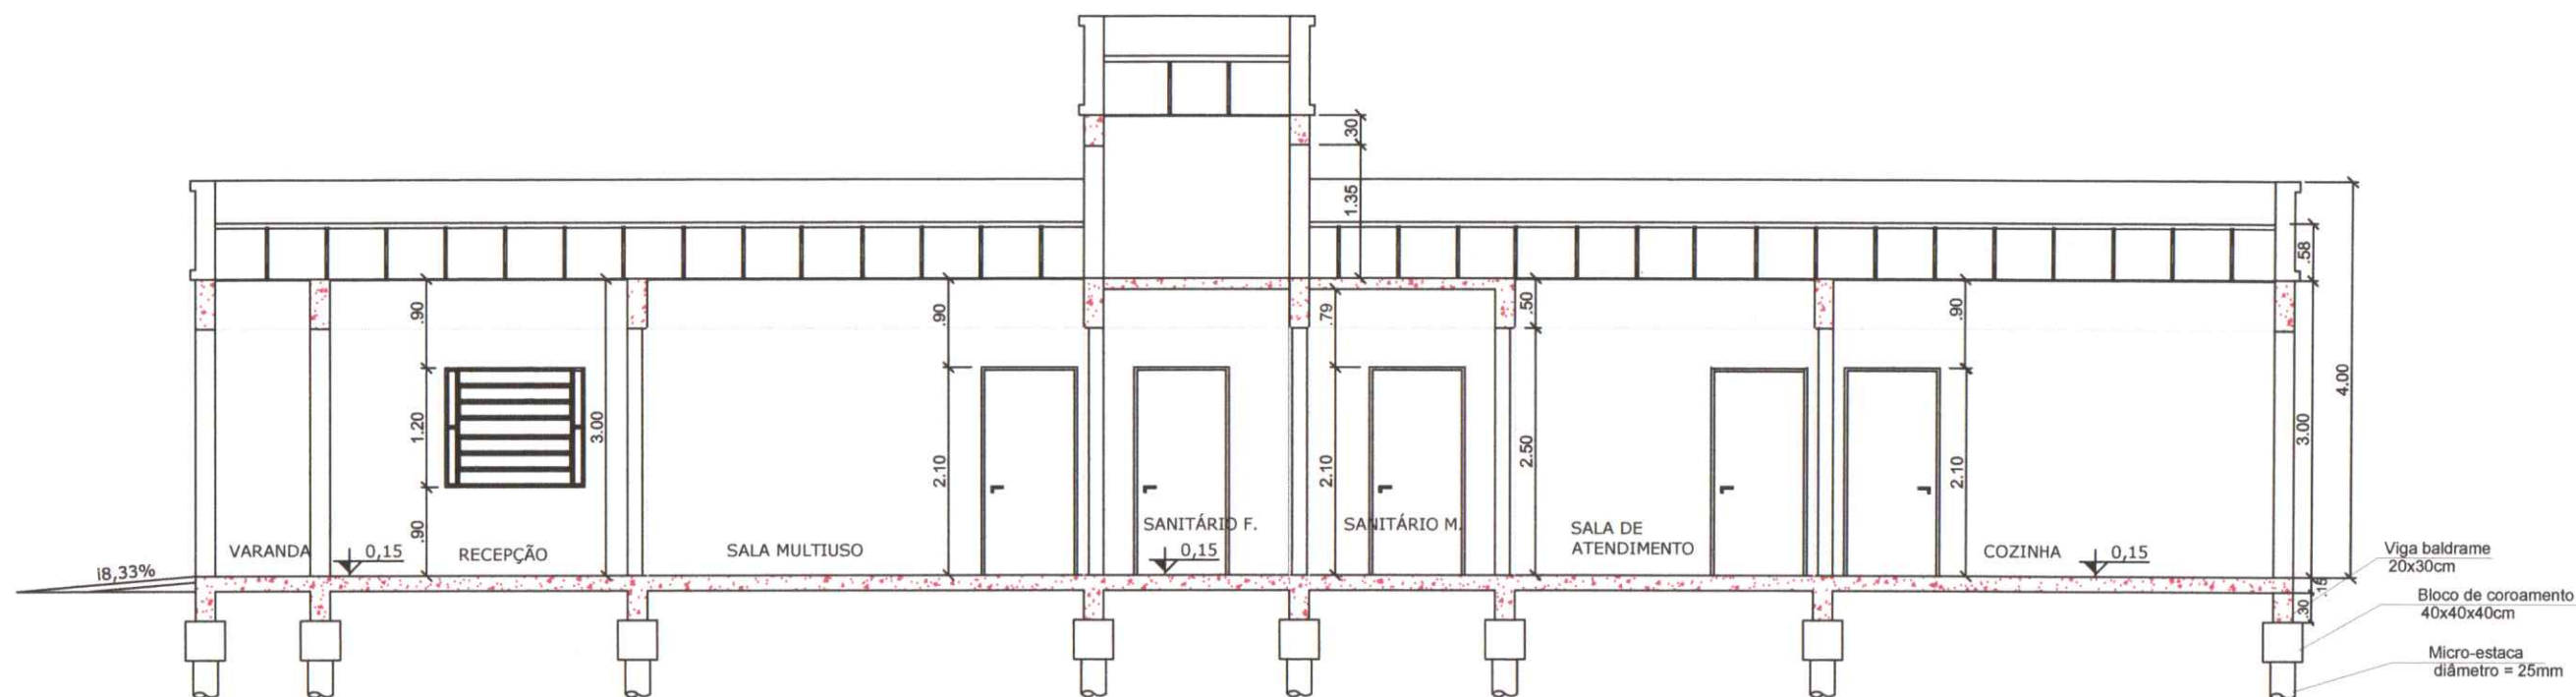

CORTE BB

PREFEITURA MUNICIPAL
DE TRIUNFO

SEPLAN DATA

APROVADO EM: 30/06/23

Resp. Técnico: *ffutol*

LEGENDA:



PREFEITURA MUNICIPAL DE TRIUNFO / RS

PROJETO:
TÍTULO:

PROJETO DE ENGENHARIA
AMPLIAÇÃO CRAS

TIPO:

CORTES

RESPONSÁVEL TÉCNICO:

Clara Ravazzolo Lucena
Eng. Civil CREA/RS 258089
blanca
Matrícula nº 15944-1
CLARA RAVAZZOLO LUCENA
ENGENHEIRA CIVIL
CREA/RS 258089

CENTRO DE REFERÊNCIA DE
ASSISTÊNCIA SOCIAL

ESTADO:

RS

MUNICÍPIO:

TRIUNFO

DATA:


21/06/2023

ESCALA:


1/75

PRANCHA:

02/09

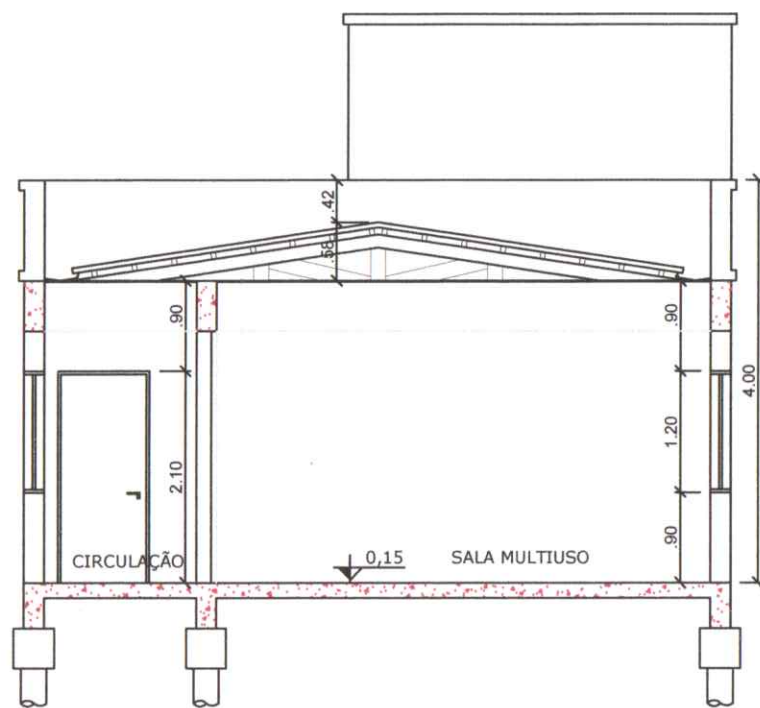

CORTE AA

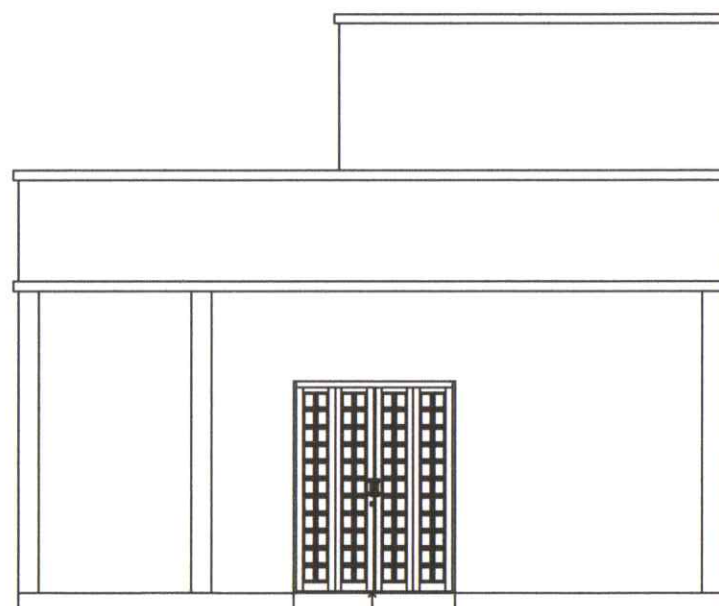

ELEVAÇÃO SUL

PREFEITURA MUNICIPAL
DE TRIUNFO

SEPLAN DATA

APROVADO EM: 30/08/23

Resp. Técnico: *[Signature]*

LEGENDA:



PREFEITURA MUNICIPAL DE TRIUNFO / RS

PROJETO:
TÍTULO:

PROJETO DE ENGENHARIA
AMPLIAÇÃO

Eng. Civil Clara Ravazzolo Lucena

Eng. Civil CREA/RS 258089

Matricula nº 15944-1

RESPONSÁVEL TÉCNICO:

[Signature]
CLARA RAVAZZOLO LUCENA
ENGENHEIRA CIVIL
CREA/RS 258089

TIPO:

CORTES

LOCAL:

CENTRO DE REFERÊNCIA DE
ASSISTÊNCIA SOCIAL

ESTADO:

RS

MUNICÍPIO:

TRIUNFO

DATA:



21/06/2023

ESCALA:

1/75

PRANCHA:

03/09

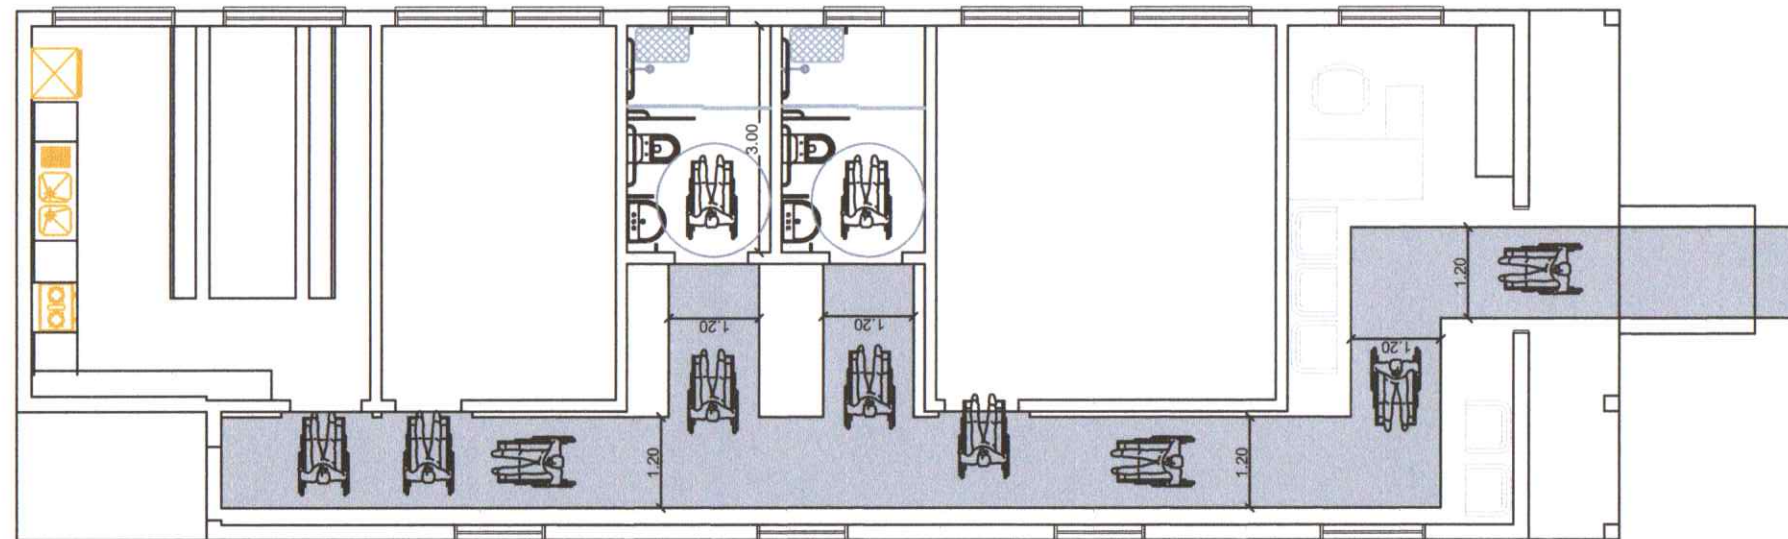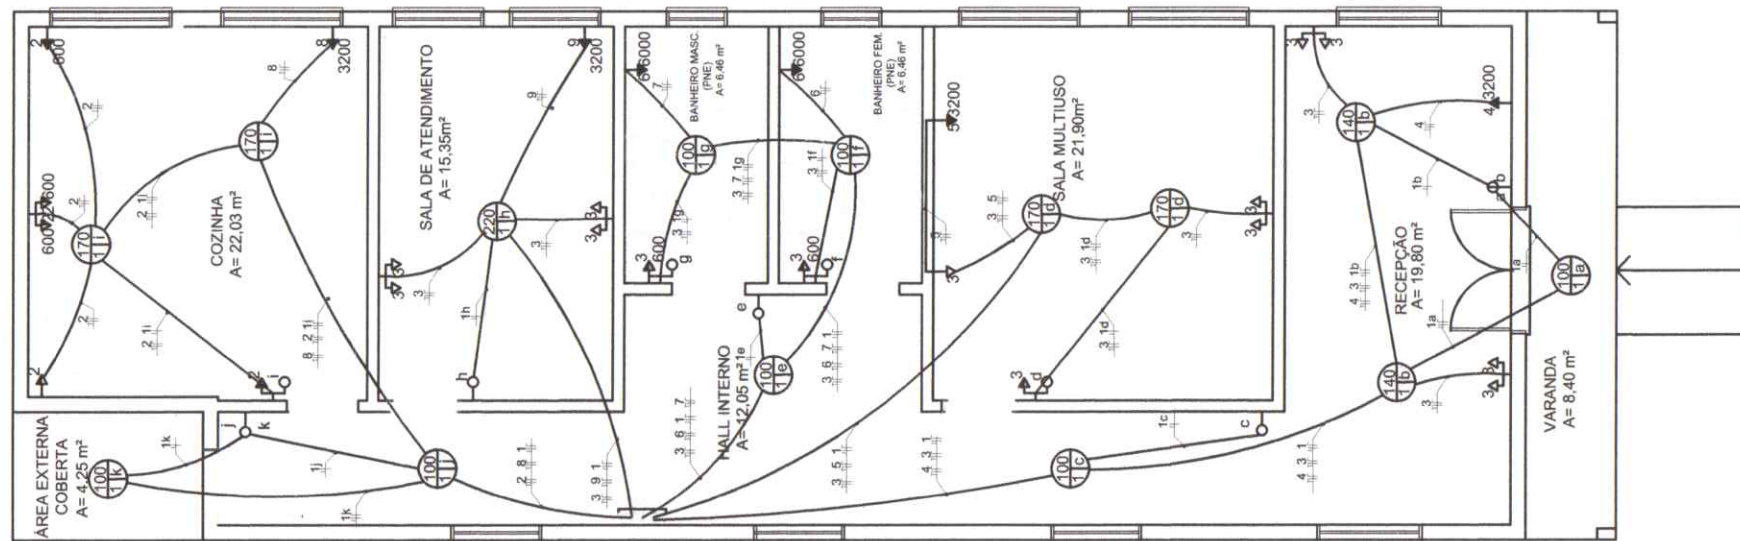

PREFEITURA MUNICIPAL
DE TRIUNFO

SEPLAN DATA

APROVADO EM: 30/08/23

Resp. Técnico: *28/08/23*

LEGENDA:



PREFEITURA MUNICIPAL DE TRIUNFO / RS

PROJETO:
TÍTULO:

PROJETO DE ENGENHARIA
AMPLIAÇÃO

RESPONSÁVEL TÉCNICO:

Eng. Civil CREA/RS 258089
Matricula nº 15944-1

LOCAL:

CENTRO DE REFERÊNCIA DE
ASSISTÊNCIA SOCIAL


ESTADO:
RS

MUNICÍPIO:
TRIUNFO

DATA:
21/06/2023

ESCALA:
1/100

PRONHA:
04/09

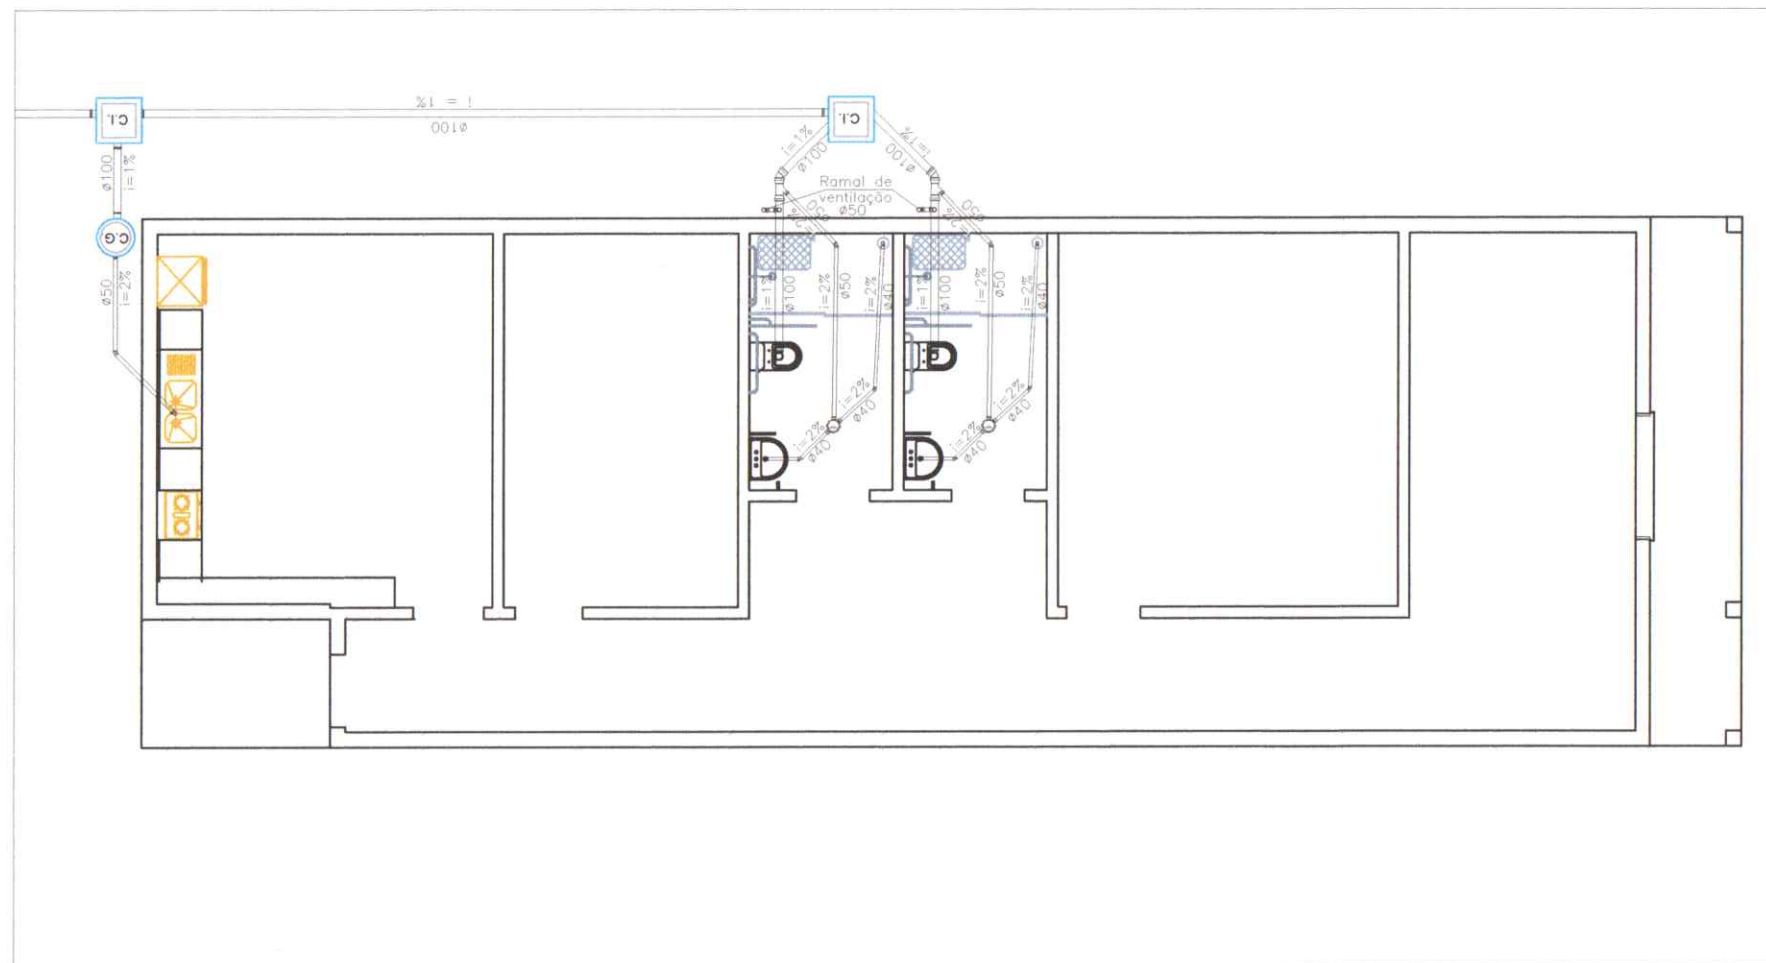

PREFEITURA MUNICIPAL
DE TRIUNFO

SEPLAN DATA

APROVADO EM: 30/08/23

Resp. Técnico: *[Signature]*

LEGENDA:



PREFEITURA MUNICIPAL DE TRIUNFO / RS

PROJETO:
TÍTULO:

PROJETO DE ENGENHARIA
AMPLIAÇÃO CRAS

TIPO:

ESGOTO

RESPONSÁVEL TÉCNICO:

Clara Ravazzolo Lucena
Eng. Civil CREA/RS 258089
Matrícula nº 15944-1
[Signature]
CLARA RAVAZZOLO LUCENA
ENGENHEIRA CIVIL
CREA/RS 258089

CENTRO DE REFERÊNCIA DE
ASSISTÊNCIA SOCIAL

ESTADO:

RS

MUNICÍPIO:

TRIUNFO

DATA:



21/06/2023

ESCALA:

1/100

PRANCHA:

05/09

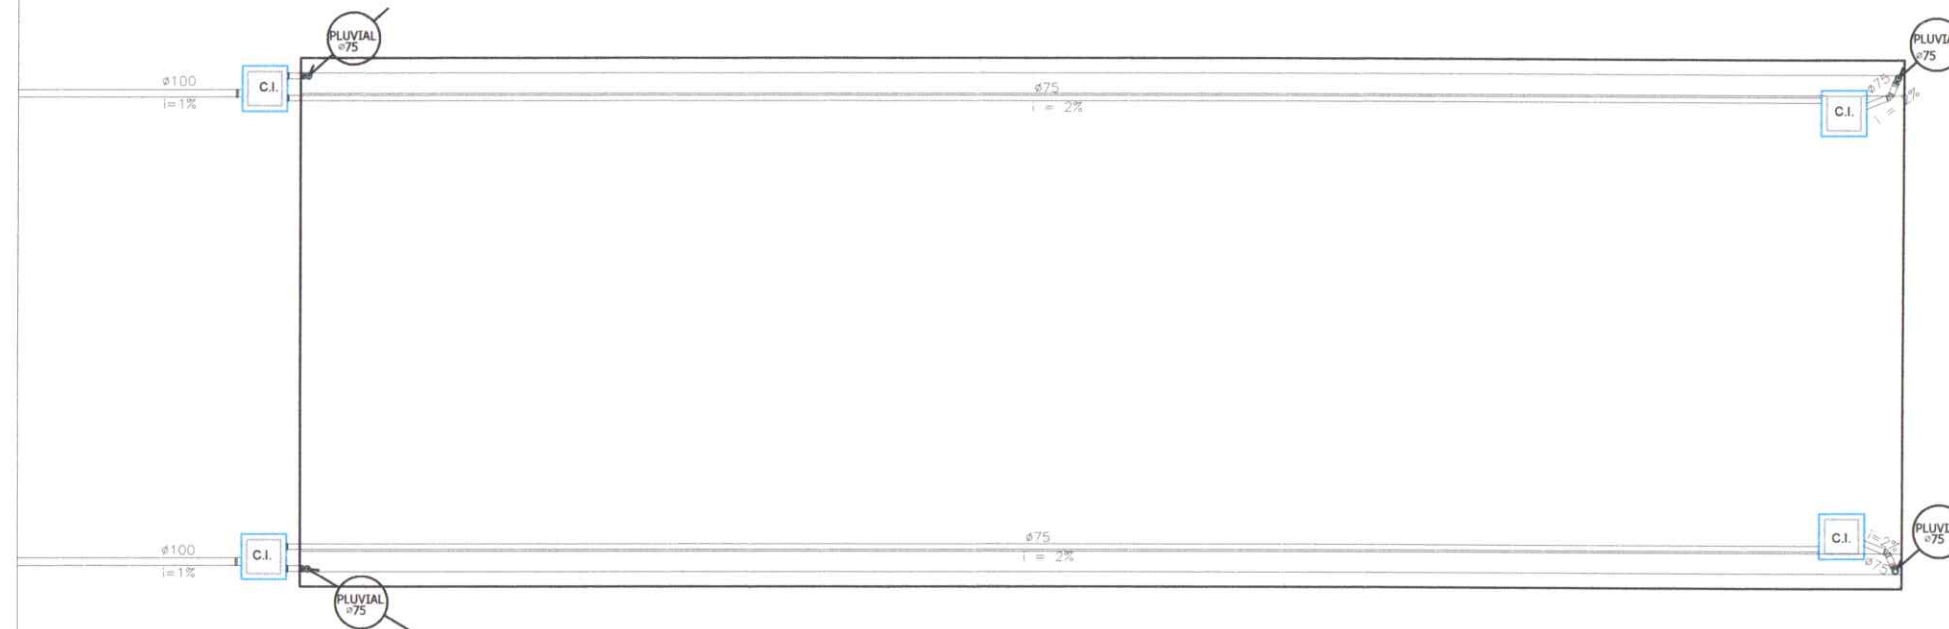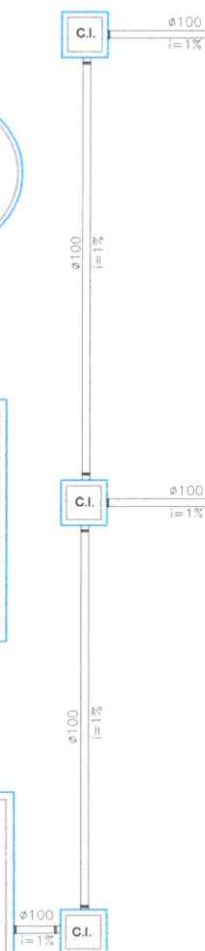

PREFEITURA MUNICIPAL
DE TRIUNFO

SEPLAN DATA

APROVADO EM: 30/08/23

Resp. Técnico: [Assinatura]

LEGENDA:



PREFEITURA MUNICIPAL DE TRIUNFO / RS

PROJETO:

PROJETO DE ENGENHARIA
AMPLIAÇÃO CRAS
Clara Ravazzolo Lucena
Eng. Civil CREA/RS 258089
Matricula nº 15944-1

RESPONSÁVEL TÉCNICO:

[Assinatura]
CLARA RAVAZZOLO LUCENA
ENGENHEIRA CIVIL
CREA/RS 258089

TIPO:

PLUVIAL

LOCAL:

CENTRO DE REFERÊNCIA DE
ASSISTÊNCIA SOCIAL

ESTADO:

RS

MUNICÍPIO:

TRIUNFO

DATA:


09/02/2023

ESCALA:


1/100

PRANCHAS:


06/09

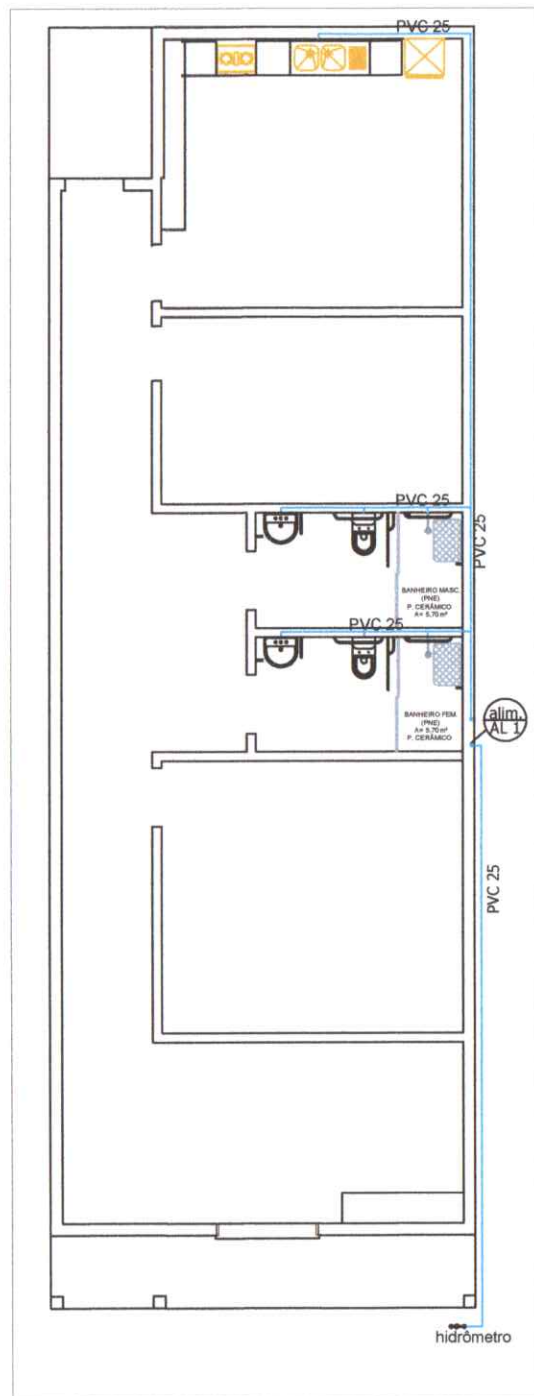


1/125

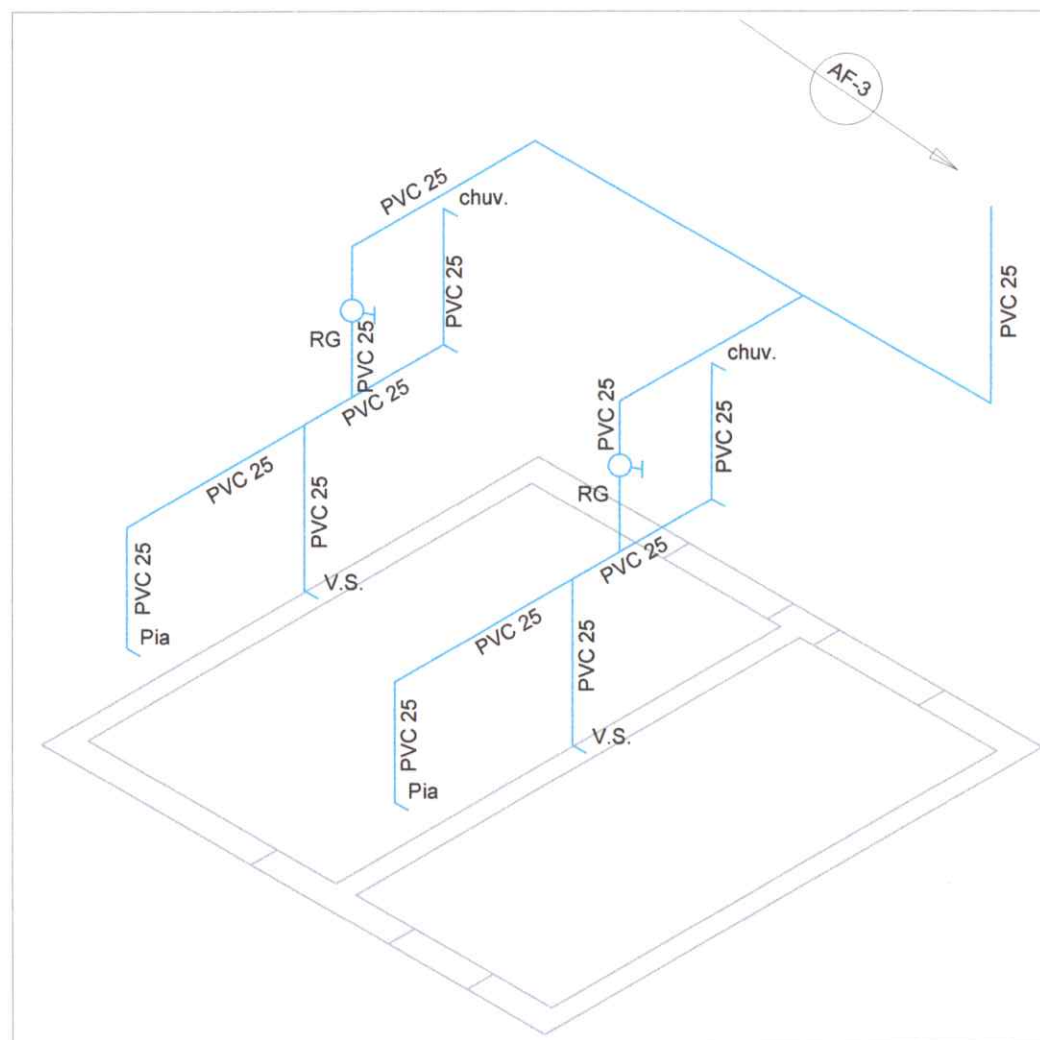

DETALHAMENTO BANHEIROS
1/50

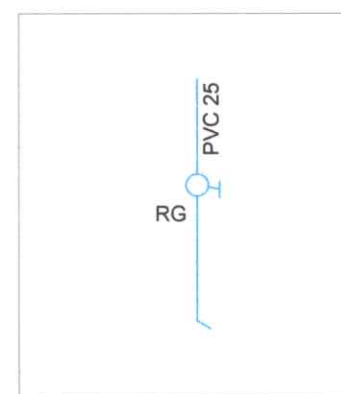

DETALHAMENTO COZINHA
1/50

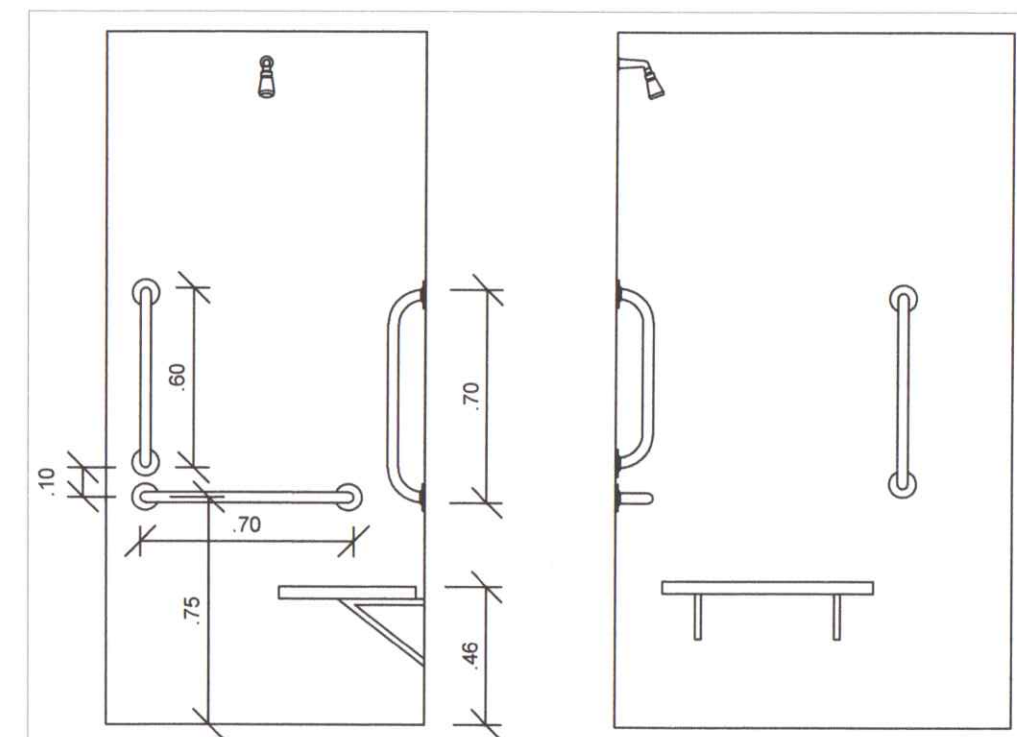

DETALHAMENTO BOX DO BANHEIRO
1/25

PREFEITURA MUNICIPAL
DE TRIUNFO

SEPLAN DATA

APROVADO EM: 30/08/23

Resp. Técnico: *[Assinatura]*

LEGENDA:

— TUBULAÇÃO



PREFEITURA MUNICIPAL DE TRIUNFO / RS

PROJETO:

PROJETO DE ENGENHARIA
AMPLIAÇÃO CRAS

TIPO:

HIDRÁULICO

RESPONSÁVEL TÉCNICO:

Clara Ravazzolo Lucena

Eng. Civil CREA/RS 258089
Matrícula nº 15944-1

CENTRO DE REFERÊNCIA DE
ASSISTÊNCIA SOCIAL

ESTADO:

RS

MUNICÍPIO:

TRIUNFO

DATA:


21/06/2023

ESCALA:


INDICADA

PRANCHA:


07/09

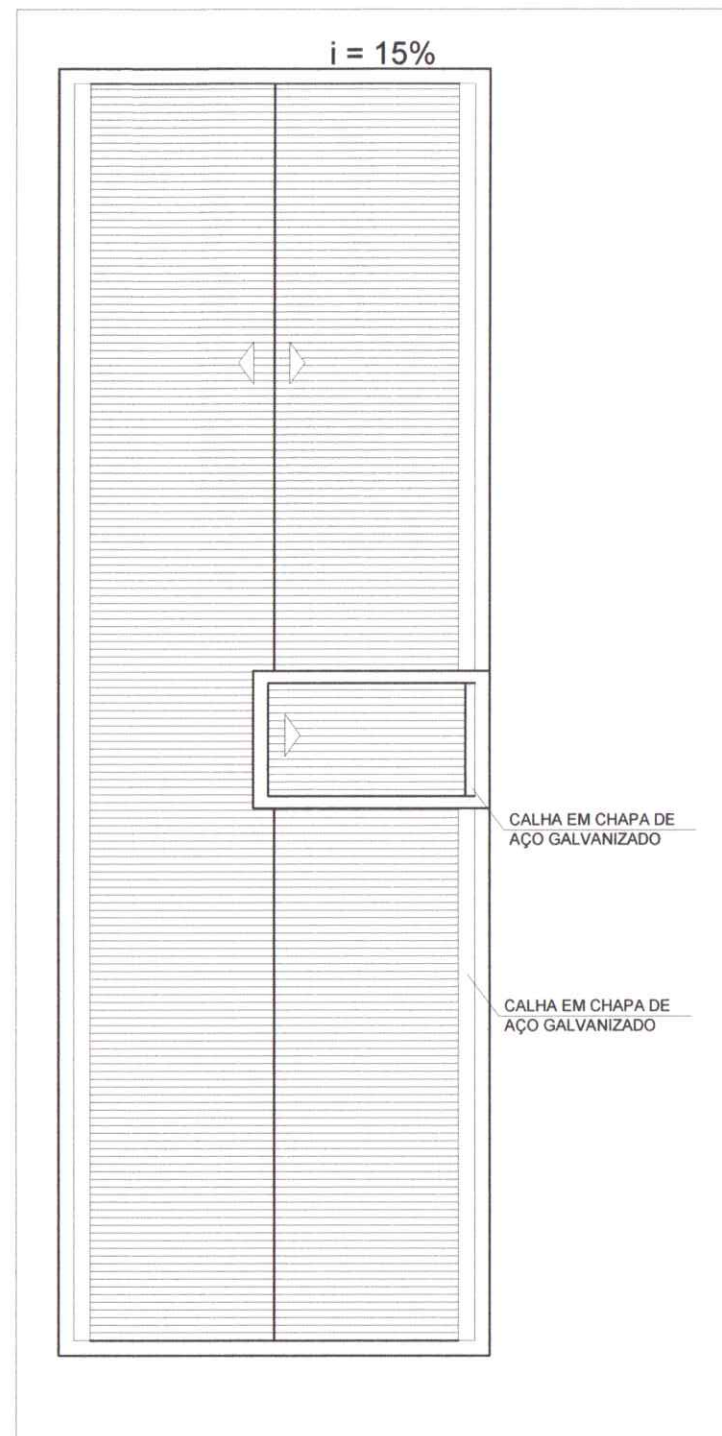

1/125

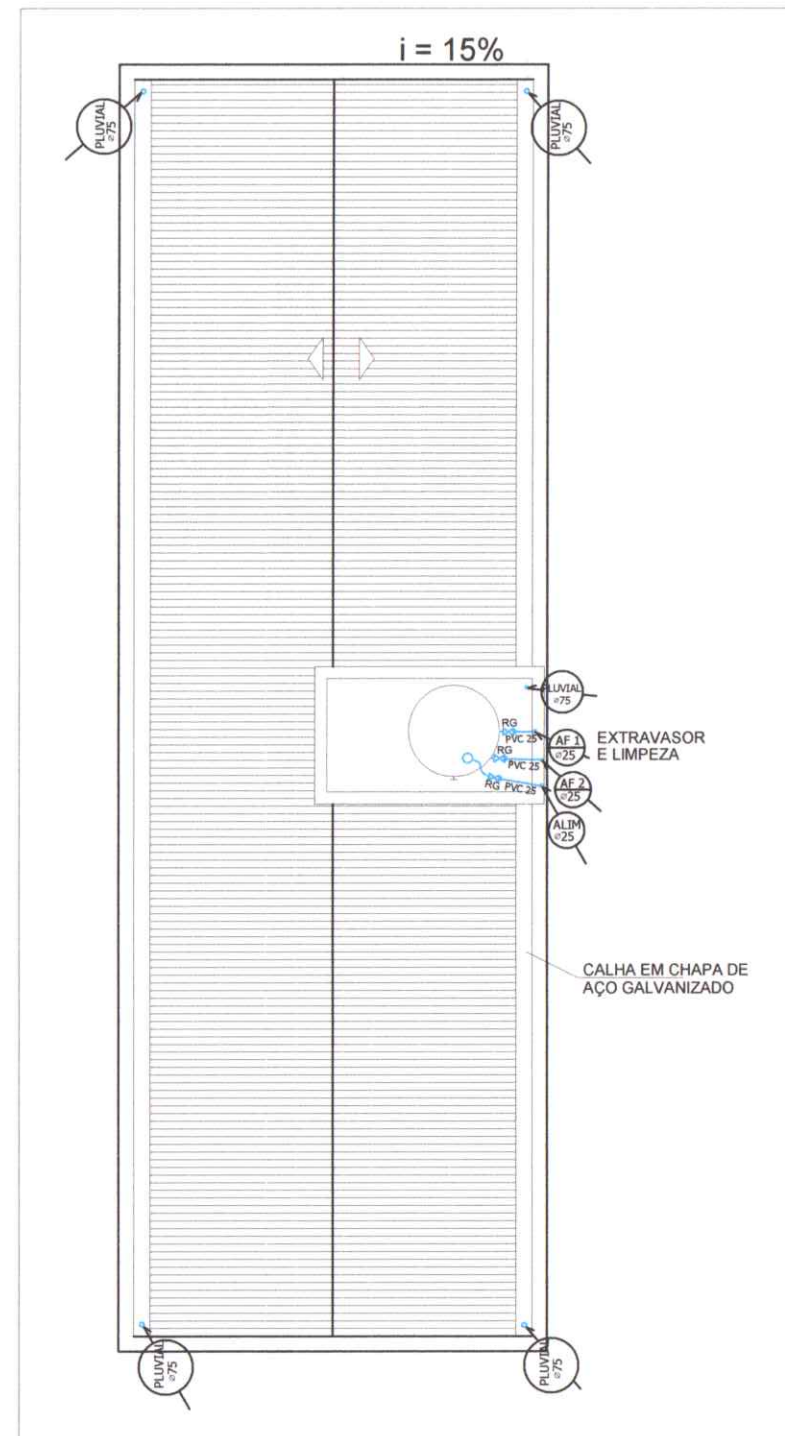

1/125

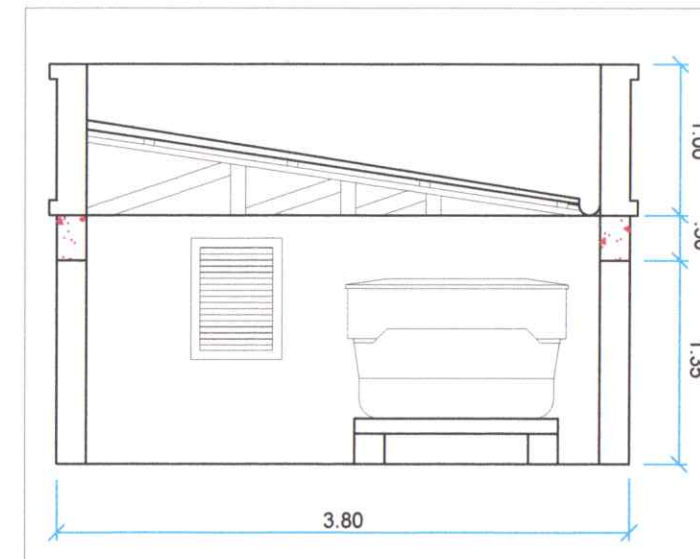

1/50

PREFEITURA MUNICIPAL
DE TRIUNFO

SEPLAN DATA

APROVADO EM: 30/08/23

Resp. Técnico: *Rafaela*

LEGENDA:



PREFEITURA MUNICIPAL DE TRIUNFO / RS

PROJETO:
TÍTULO:

PROJETO DE ENGENHARIA
AMPLIAÇÃO CRAS

TIPO:

COBERTURA

RESPONSÁVEL TÉCNICO:

Clara Ravazzolo Lucena
Eng. Civil CREA/RS 258089
Matricula nº 15944-1
CLARA RAVAZZOLO LUCENA
ENGENHEIRA CIVIL
CREA/RS 258089

CENTRO DE REFERÊNCIA DE
ASSISTÊNCIA SOCIAL

ESTADO:

RS

MUNICÍPIO:

TRIUNFO

DATA:



21/06/2023

ESCALA:

INDICADA

PRANCHA:

08/09

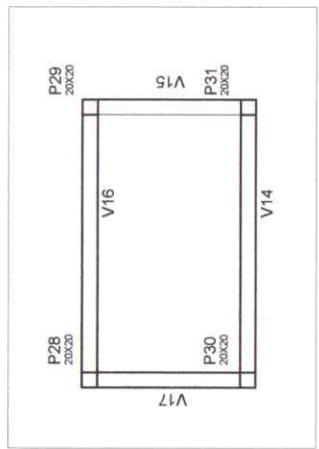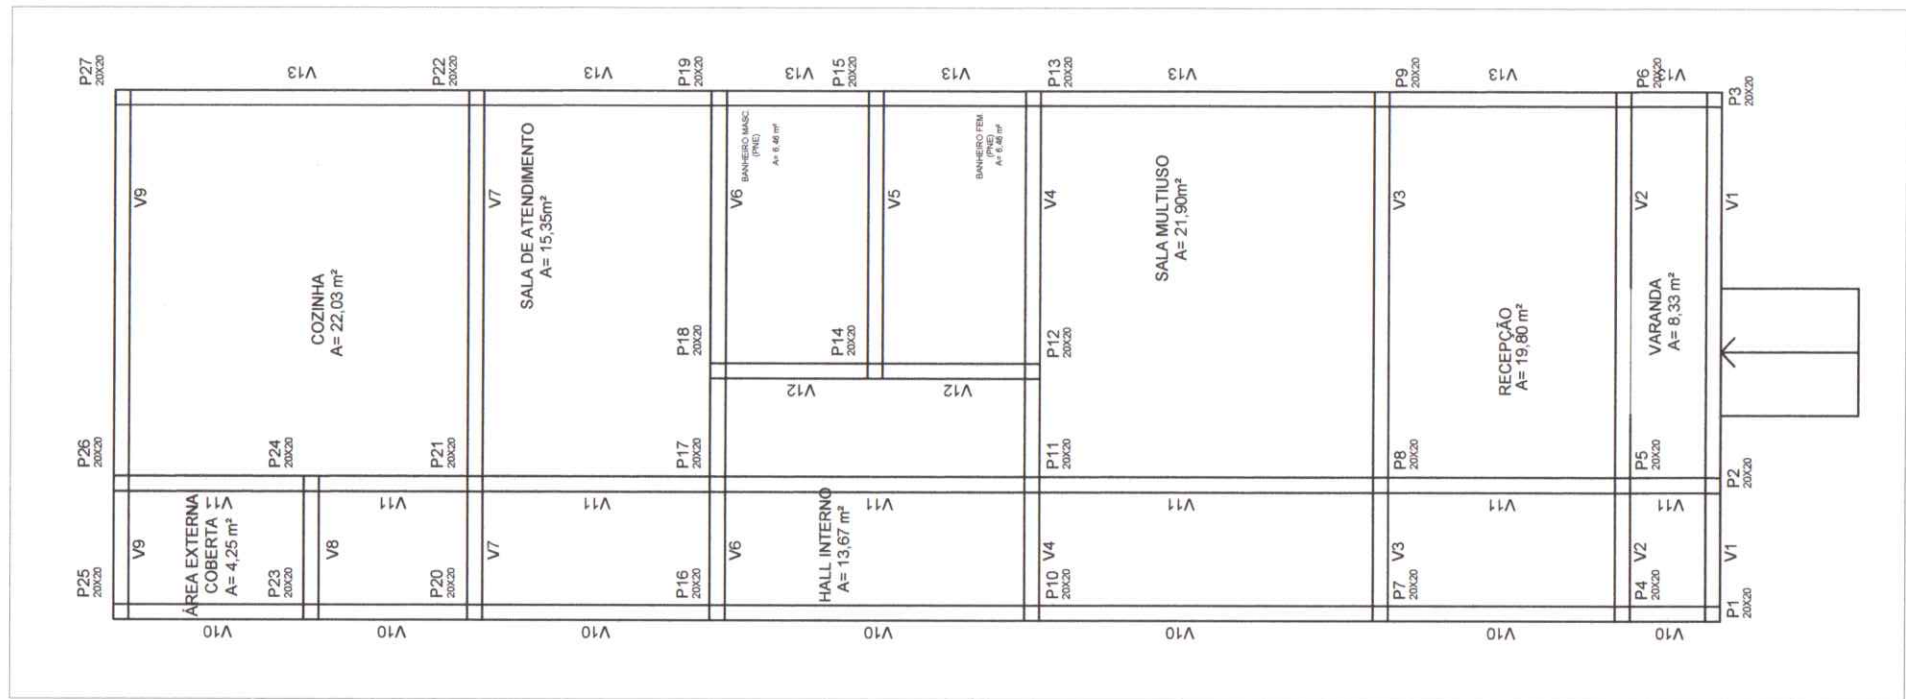

LOCAL CAIXA D'ÁGUA

PREFEITURA MUNICIPAL
DE TRIUNFO

SEPLAN DATA

APROVADO EM: 30/08/23

Resp. Técnico: *[Signature]*

LEGENDA:

 PREFEITURA MUNICIPAL DE TRIUNFO / RS		ESTADO:	RS
		MUNICÍPIO:	TRIUNFO
PROJETO DE ENGENHARIA AMPLIAÇÃO DO CENTRO DE REFERÊNCIA DE ASSISTÊNCIA SOCIAL		TIPO:	ESTRUTURAL
RESPONSÁVEL TÉCNICO: Eng. Civil CREA/RS 258089 Matricula nº 15944-1 <i>[Signature]</i> CLARA RAVAZZOLO LUCENA ENGENHEIRA CIVIL CREA/RS 258089		LOCAL:	CENTRO DE REFERÊNCIA DE ASSISTÊNCIA SOCIAL
		DATA:	21/06/2023
		ESCALA:	1/100
		PRANCHA:	09/09