




PLANTA DE SITUAÇÃO
ESC: 1/3000

PREFEITURA MUNICIPAL
DE TRIUNFO

SEPLAN DATA

APROVADO EM: 30/08/23

Resp. Técnico: *Ricardo Chaves*

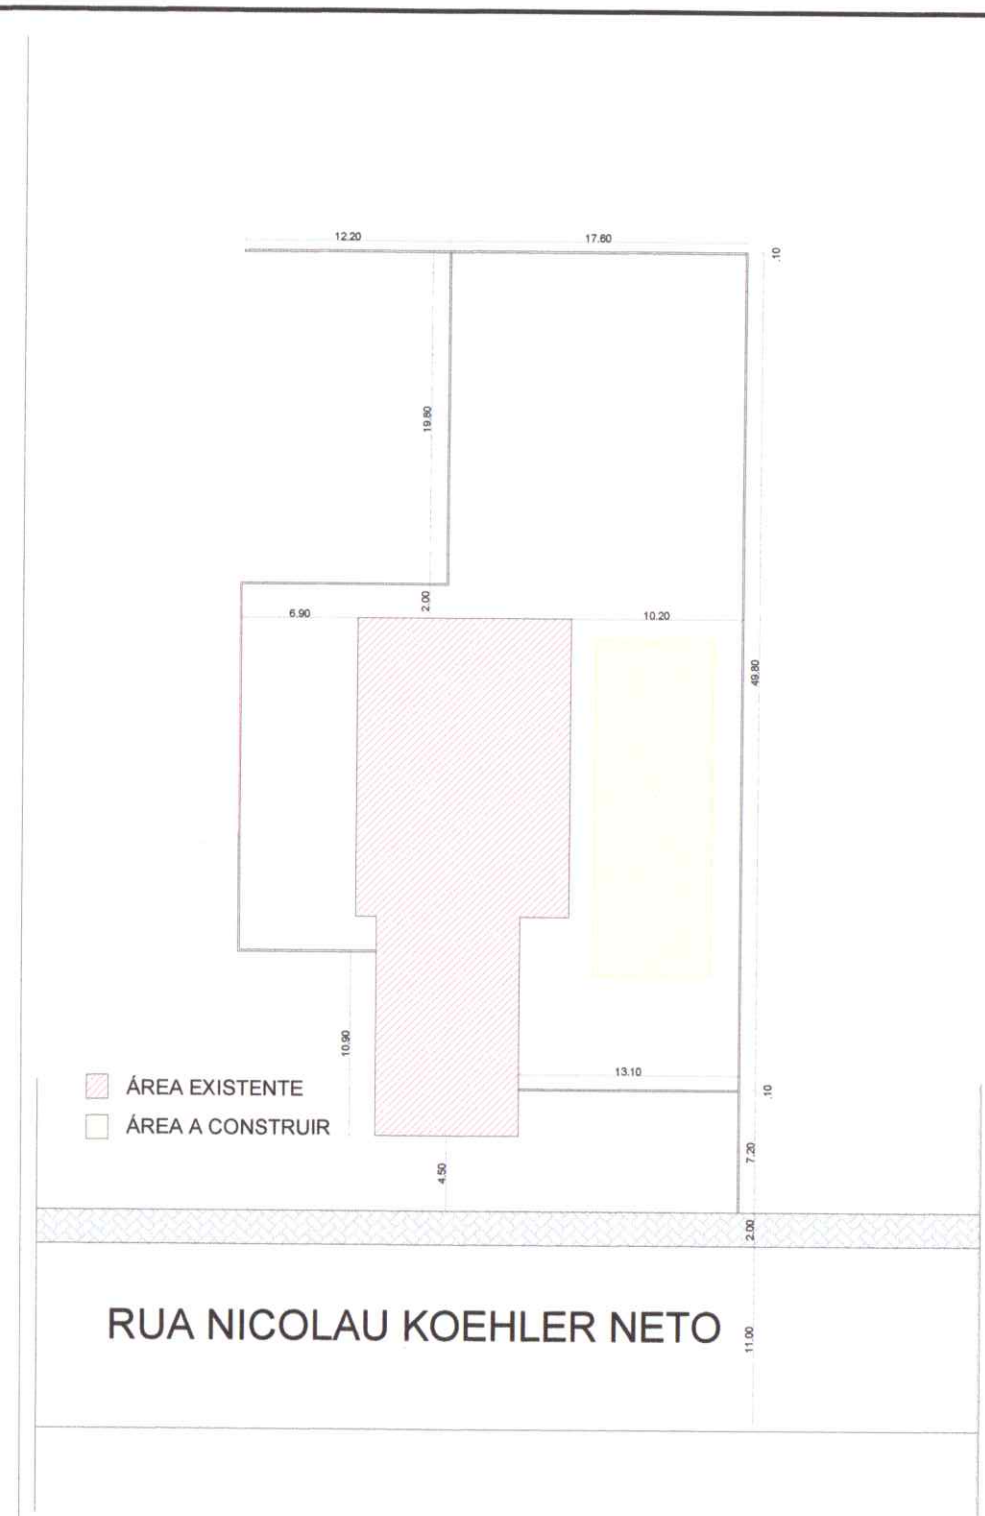

PLANTA DE LOCALIZAÇÃO
ESC: 1/450

LEGENDA:		PREFEITURA MUNICIPAL DE TRIUNFO / RS		ESTADO: RS
		PROJETO DE ENGENHARIA AMPLIAÇÃO DE CENTRO DE REFERÊNCIA DE ASSISTÊNCIA SOCIAL		MUNICÍPIO: TRIUNFO
		RESPONSÁVEL TÉCNICO: <i>Clara Ravazzolo Lucena</i> CLARA RAVAZZOLO LUCENA ENGENHEIRA CIVIL CREA/RS 258089		DATA: 16/08/2023
		TIPO: PLANTA BAIXA		ESCALA: 1/100
				PRANCHA: 1/08