


SEÇÃO TIPO DE PAVIMENTAÇÃO - TF 490
SEM ESCALA

SEÇÃO TIPO DE PAVIMENTAÇÃO - PISTA ACESSO
SEM ESCALA

LEGENDA

PLANTA BAIXA

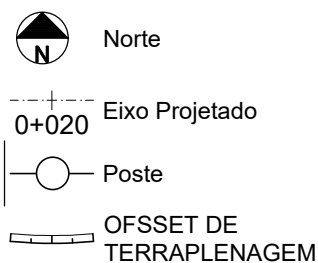

QUADRO DE QUANTIDADES



MEIO FIO NOVO	212,00m
PAVIMENTO NOVO	5.438,00m²




PREFEITURA MUNICIPAL DE TRIUNFO

SECRETARIA DE COORDENAÇÃO E PLANEJAMENTO
ESTADO DO RIO GRANDE DO SUL

PROJETO TÍTULO: PROJETO DE ENGENHARIA PAVIMENTAÇÃO ASFÁLTICA	TIPO: PROJETO DE PAVIMENTAÇÃO	DATA: Junho/2024
RESPONSÁVEL TÉCNICO: SAMANTA AMARAL MARTINS ENGENHEIRA CIVIL CREA/RS 240242	LOCAL: TF 490 - Catupi Trecho de 600m + 84m	ESCALA: 1:1000
	ÁREA TOTAL: 5.438,00m²	PRANCHA: 01 / 04

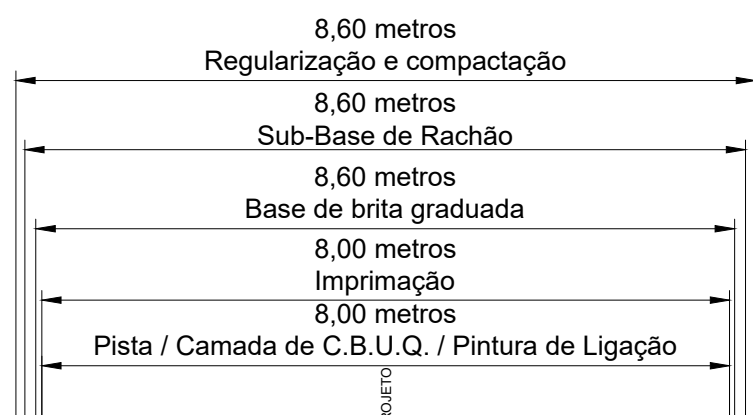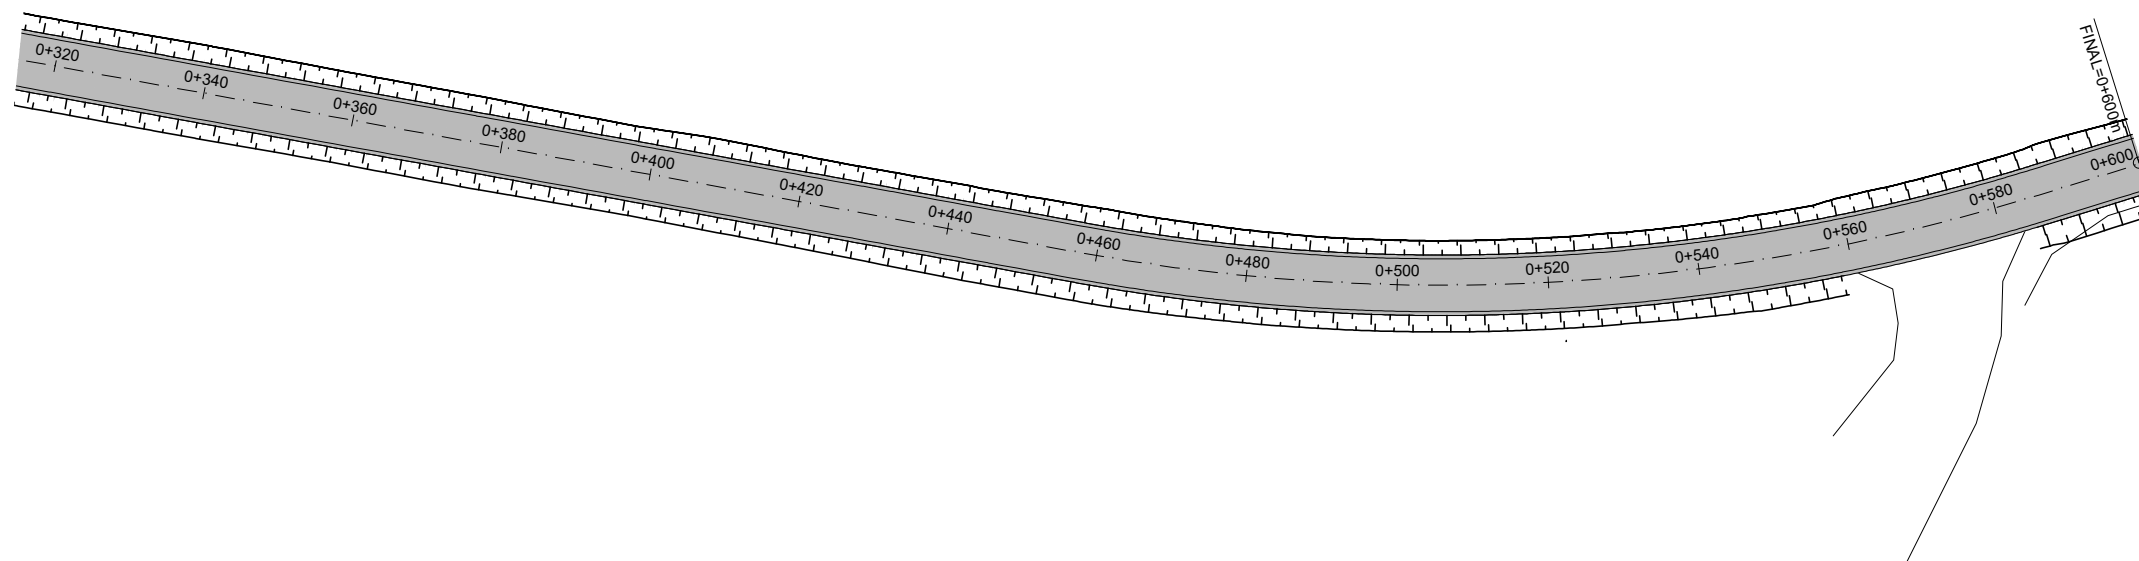

- DETALHE 1
- CBUQ (6 cm)
 - Pintura de Ligação (RR-2C)
 - Imprimação (CM-30)
 - Base de Brita Graduada (15 cm)
 - Sub-Base de Brita Rachão (20 cm)
 - Sub-Leito

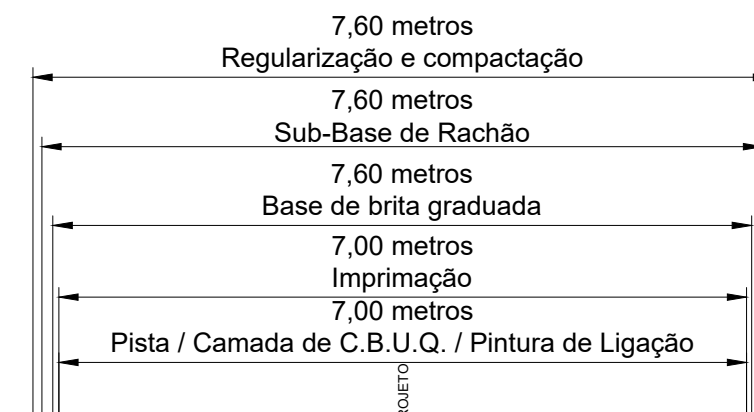

SEÇÃO TIPO DE PAVIMENTAÇÃO -TF 490
SEM ESCALA

SEÇÃO TIPO DE PAVIMENTAÇÃO - PISTA ACESSO
SEM ESCALA

LEGENDA

PLANTA BAIXA



Norte



0+020 Eixo Projetado



Poste









OFSET DE
TERRAPLENAGEM



PREFEITURA MUNICIPAL DE TRIUNFO

SECRETARIA DE COORDENAÇÃO E PLANEJAMENTO
ESTADO DO RIO GRANDE DO SUL

PROJETO TÍTULO:	PROJETO DE ENGENHARIA PAVIMENTAÇÃO ASFÁLTICA	TIPO:	PROJETO DE PAVIMENTAÇÃO	DATA:	Junho/2024
RESPONSÁVEL TÉCNICO:	SAMANTA AMARAL MARTINS ENGENHEIRA CIVIL CREA/RS 240242	LOCAL:	TF 490 - Catupi Trecho de 600m + 84m	ESCALA:	1:1000
		ÁREA TOTAL:	5.438,00m²	PRANCHA:	02 /04

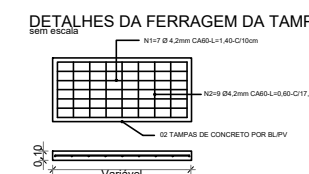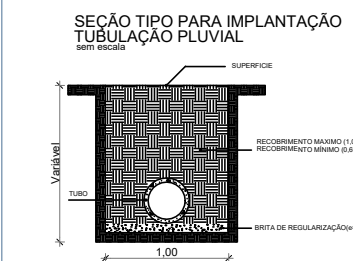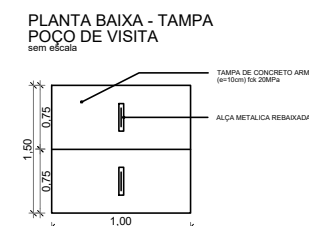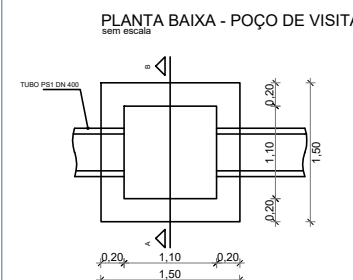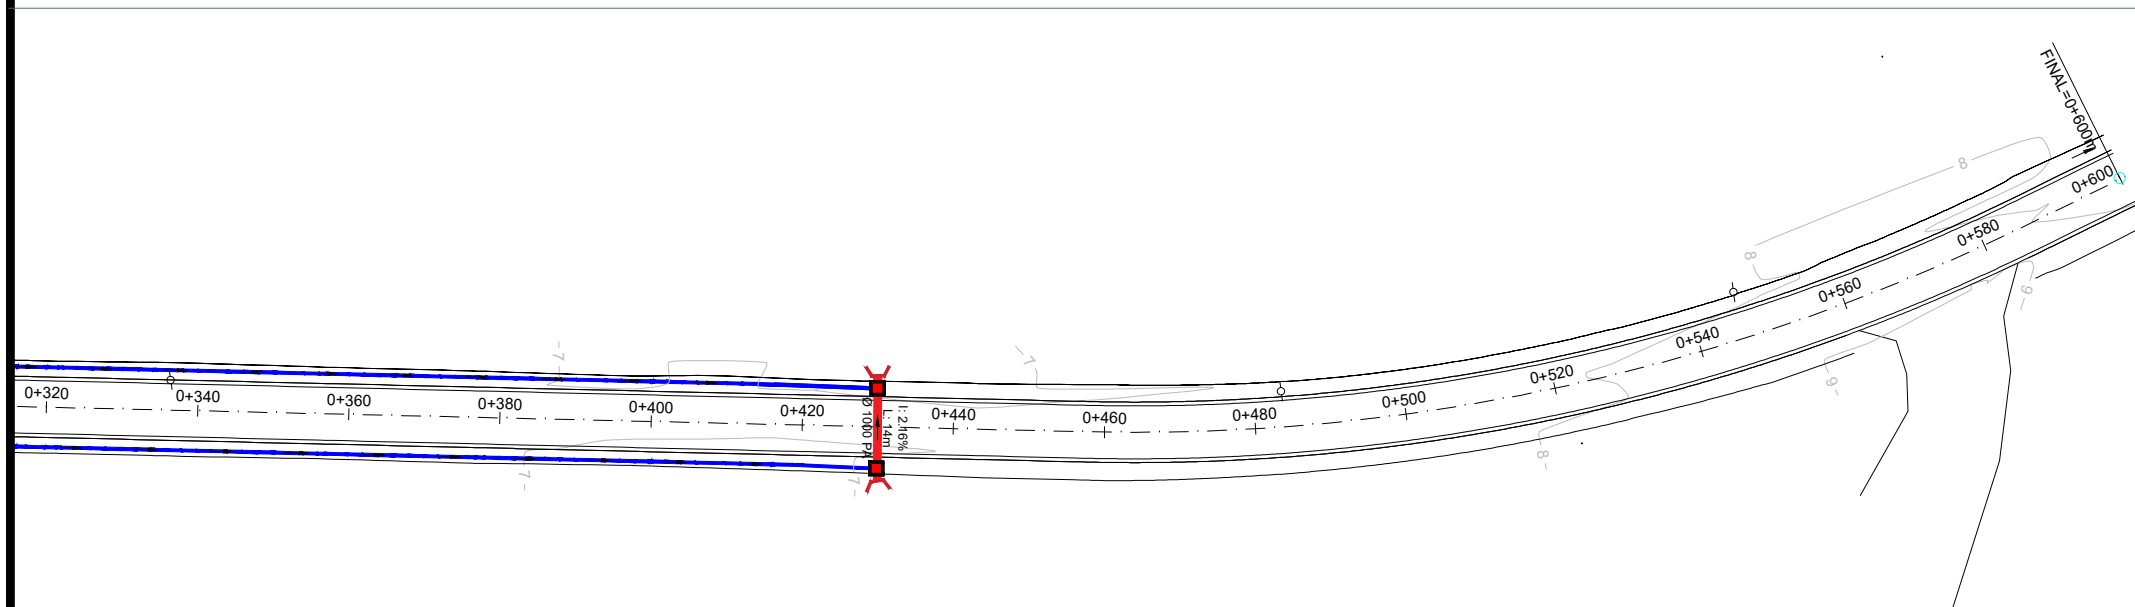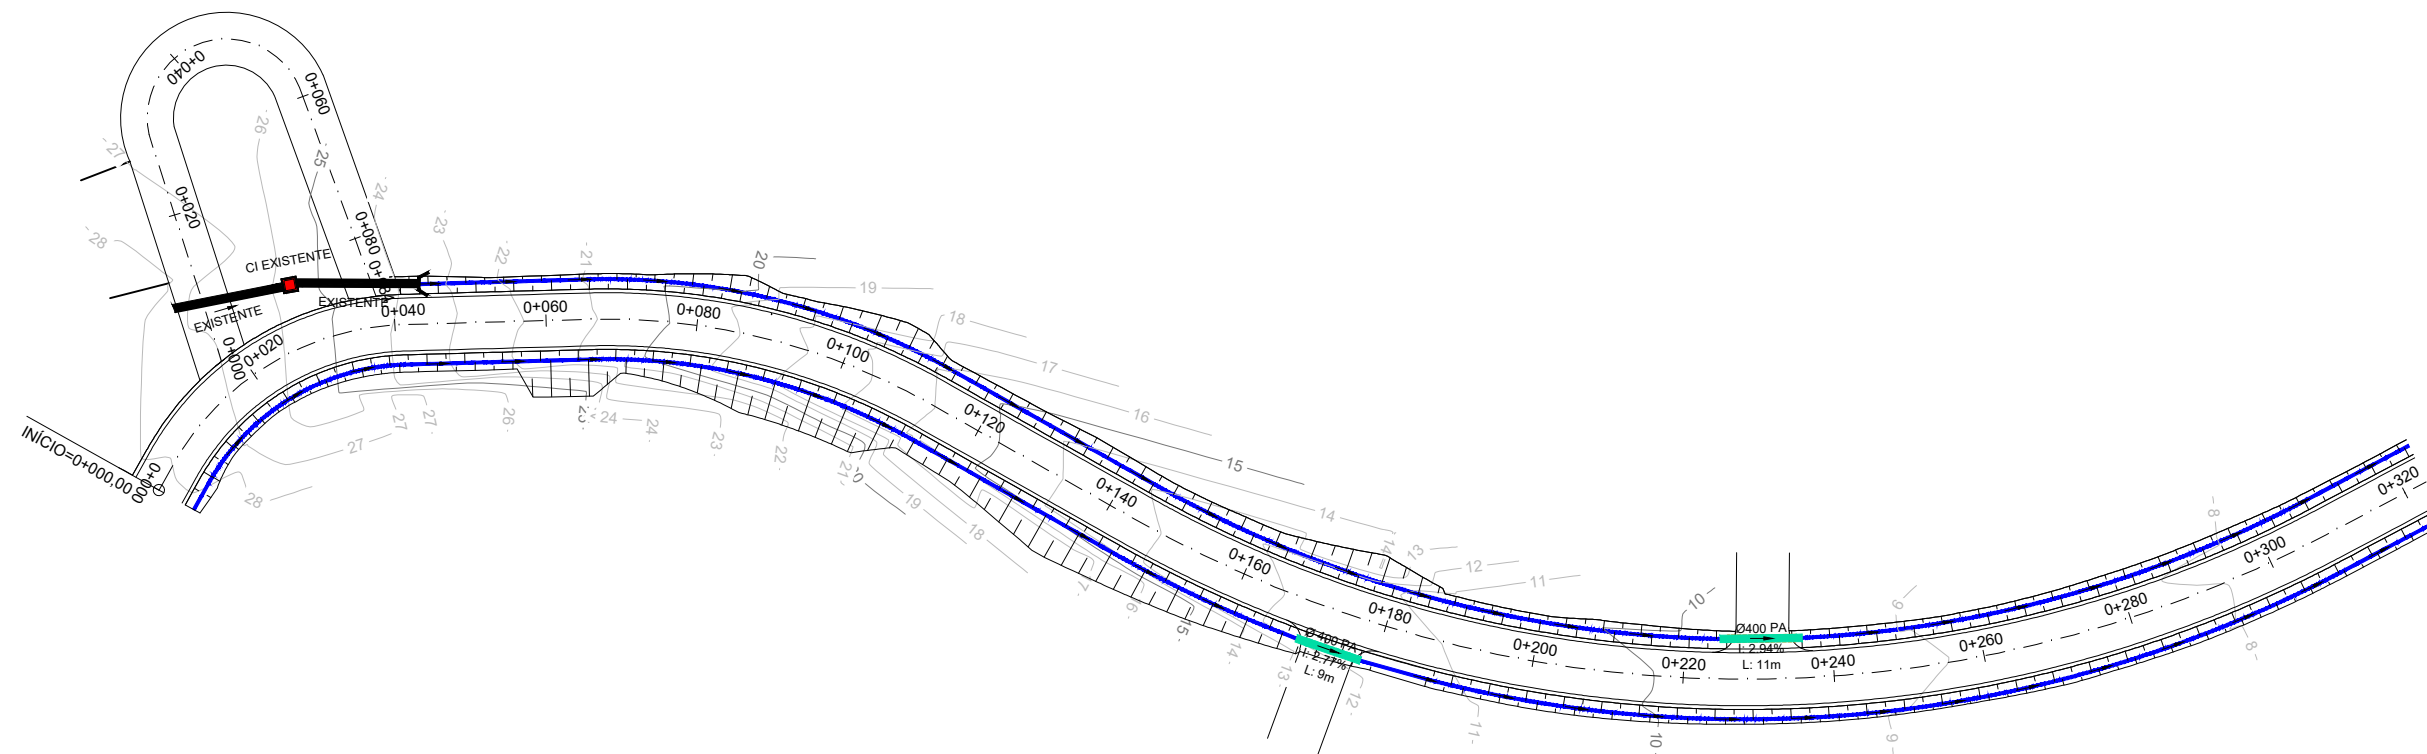

LEGENDA

PLANTA BAIXA



- Poço de visita a construir
- Tubulação PA Ø1000mm
- Canaleta Ø400mm
- Poste
- Tubulação PA Ø400mm
- Tubulação Existente - manter



PREFEITURA MUNICIPAL DE TRIUNFO





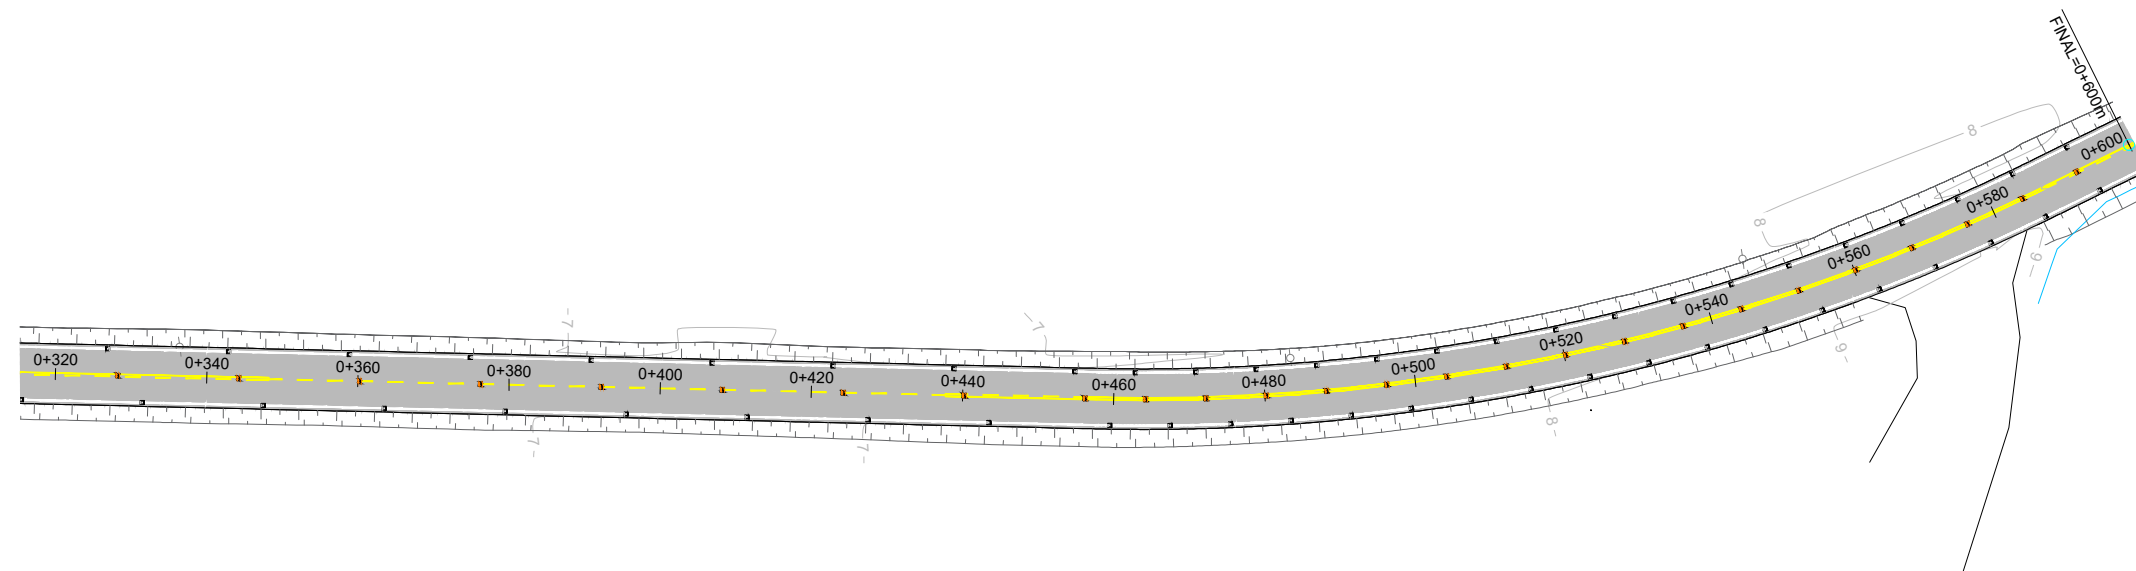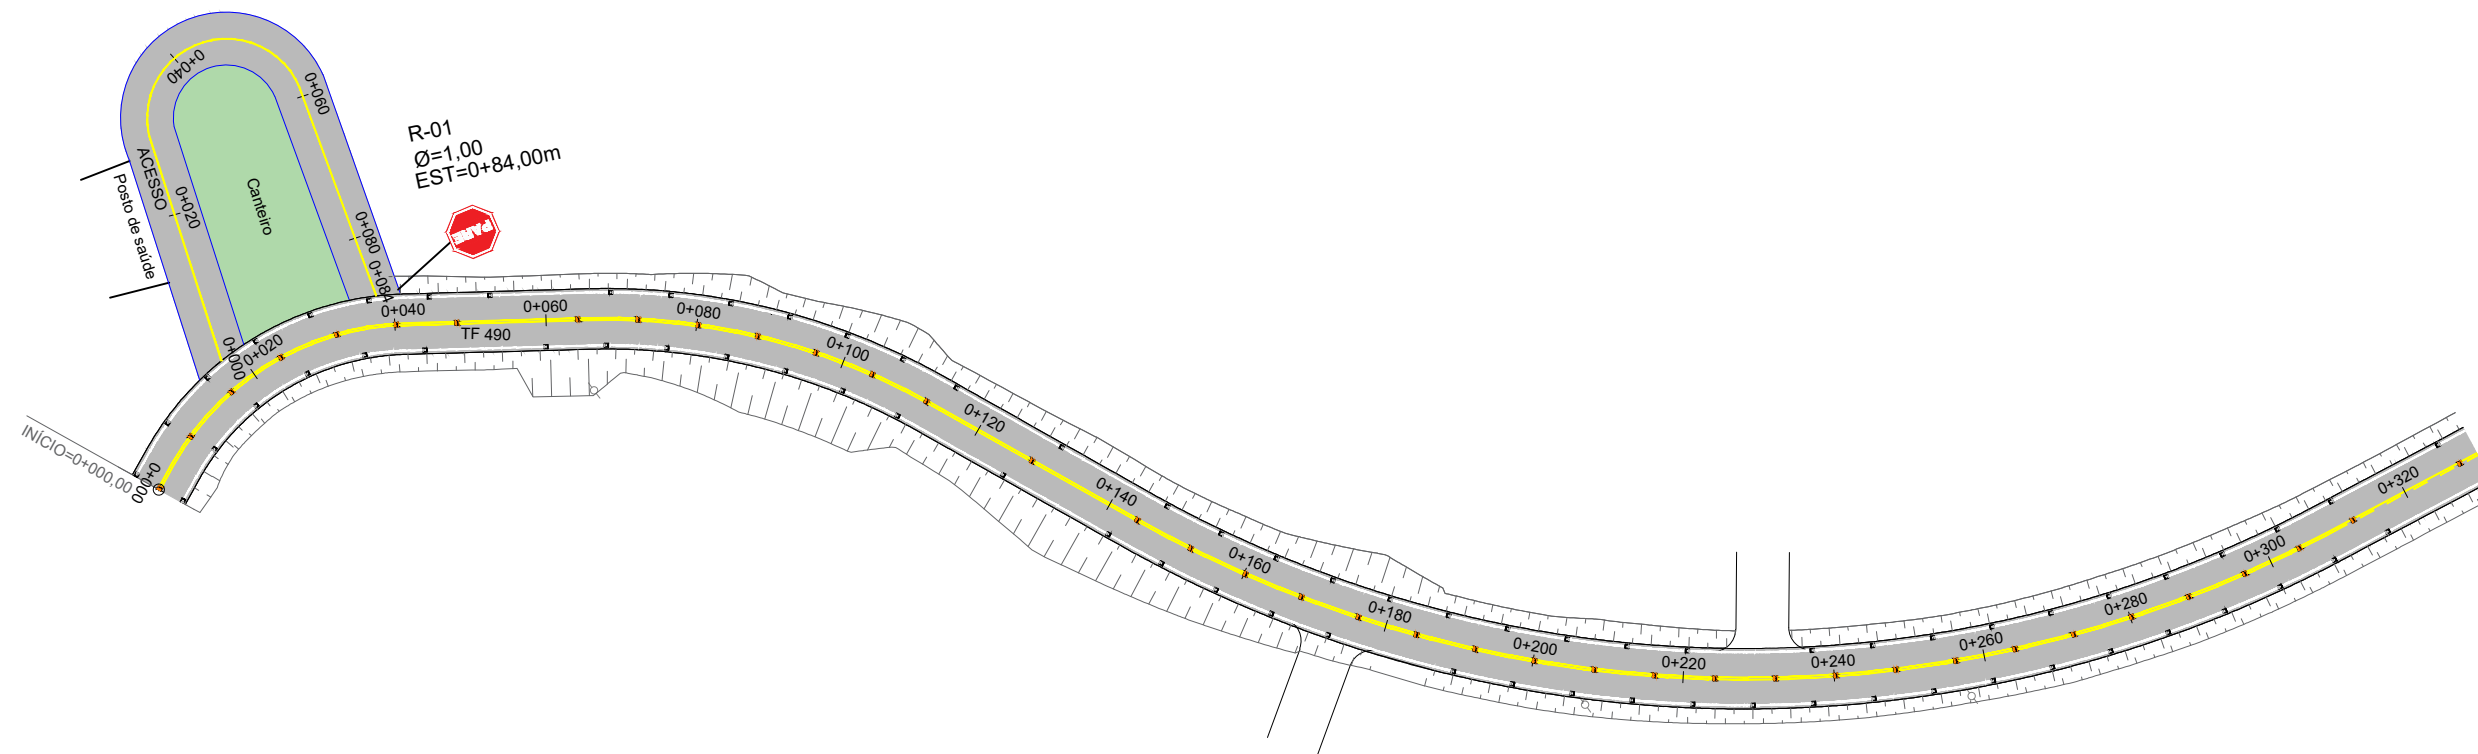

SECRETARIA DE COORDENAÇÃO E PLANEJAMENTO
ESTADO DO RIO GRANDE DO SUL

PROJETO TÍTULO:	PROJETO DE ENGENHARIA PAVIMENTAÇÃO ASFÁLTICA	TIPO:	PROJETO DE DRENAGEM PLUVIAL	DATA:	Junho/2024
RESPONSÁVEL TÉCNICO:	SAMANTA AMARAL MARTINS ENGENHEIRA CIVIL CREA/RS 240242	LOCAL:	TF 490 - Catupi Trecho de 600m + 84m	ESCALA:	1:1000
		ÁREA TOTAL:	5.438,00m²	PRANCHA:	03/04



* SINALIZAÇÃO VERTICAL DEVERÁ SER COMPLEMENTADA POSTERIORMENTE PELA SECRETARIA DE MOBILIDADE DO MUNICÍPIO

LEGENDA

-  Placa R1 (Parada Obrigatória)
-  LBF-2 (Linha Dupla Contínua Amarela E=15cm)
-  LBO-01 (Linha Contínua Branca E=15cm)
-  LBF-1 (Linha Simples Descontínua Amarela E=15cm)
-  Tacha Bidirecional Amarelo
-  Tacha Bidirecional Branca e Vermelha



PREFEITURA MUNICIPAL DE TRIUNFO

SECRETARIA DE COORDENAÇÃO E PLANEJAMENTO
ESTADO DO RIO GRANDE DO SUL

PROJETO TÍTULO:	PROJETO DE ENGENHARIA PAVIMENTAÇÃO ASFÁLTICA	TIPO:	PROJETO DE SINALIZAÇÃO	DATA:	Junho/2024
RESPONSÁVEL TÉCNICO:	SAMANTA AMARAL MARTINS ENGENHEIRA CIVIL CREA/RS 240242	LOCAL:	TF 490 - Catupi Trecho de 600m + 84m	ESCALA:	1:1000
		ÁREA TOTAL:	5.438,00m²	PRANCHA:	04 / 04