




PLANTA BAIXA - ARQUITETÔNICO  
ESCALA 1:100

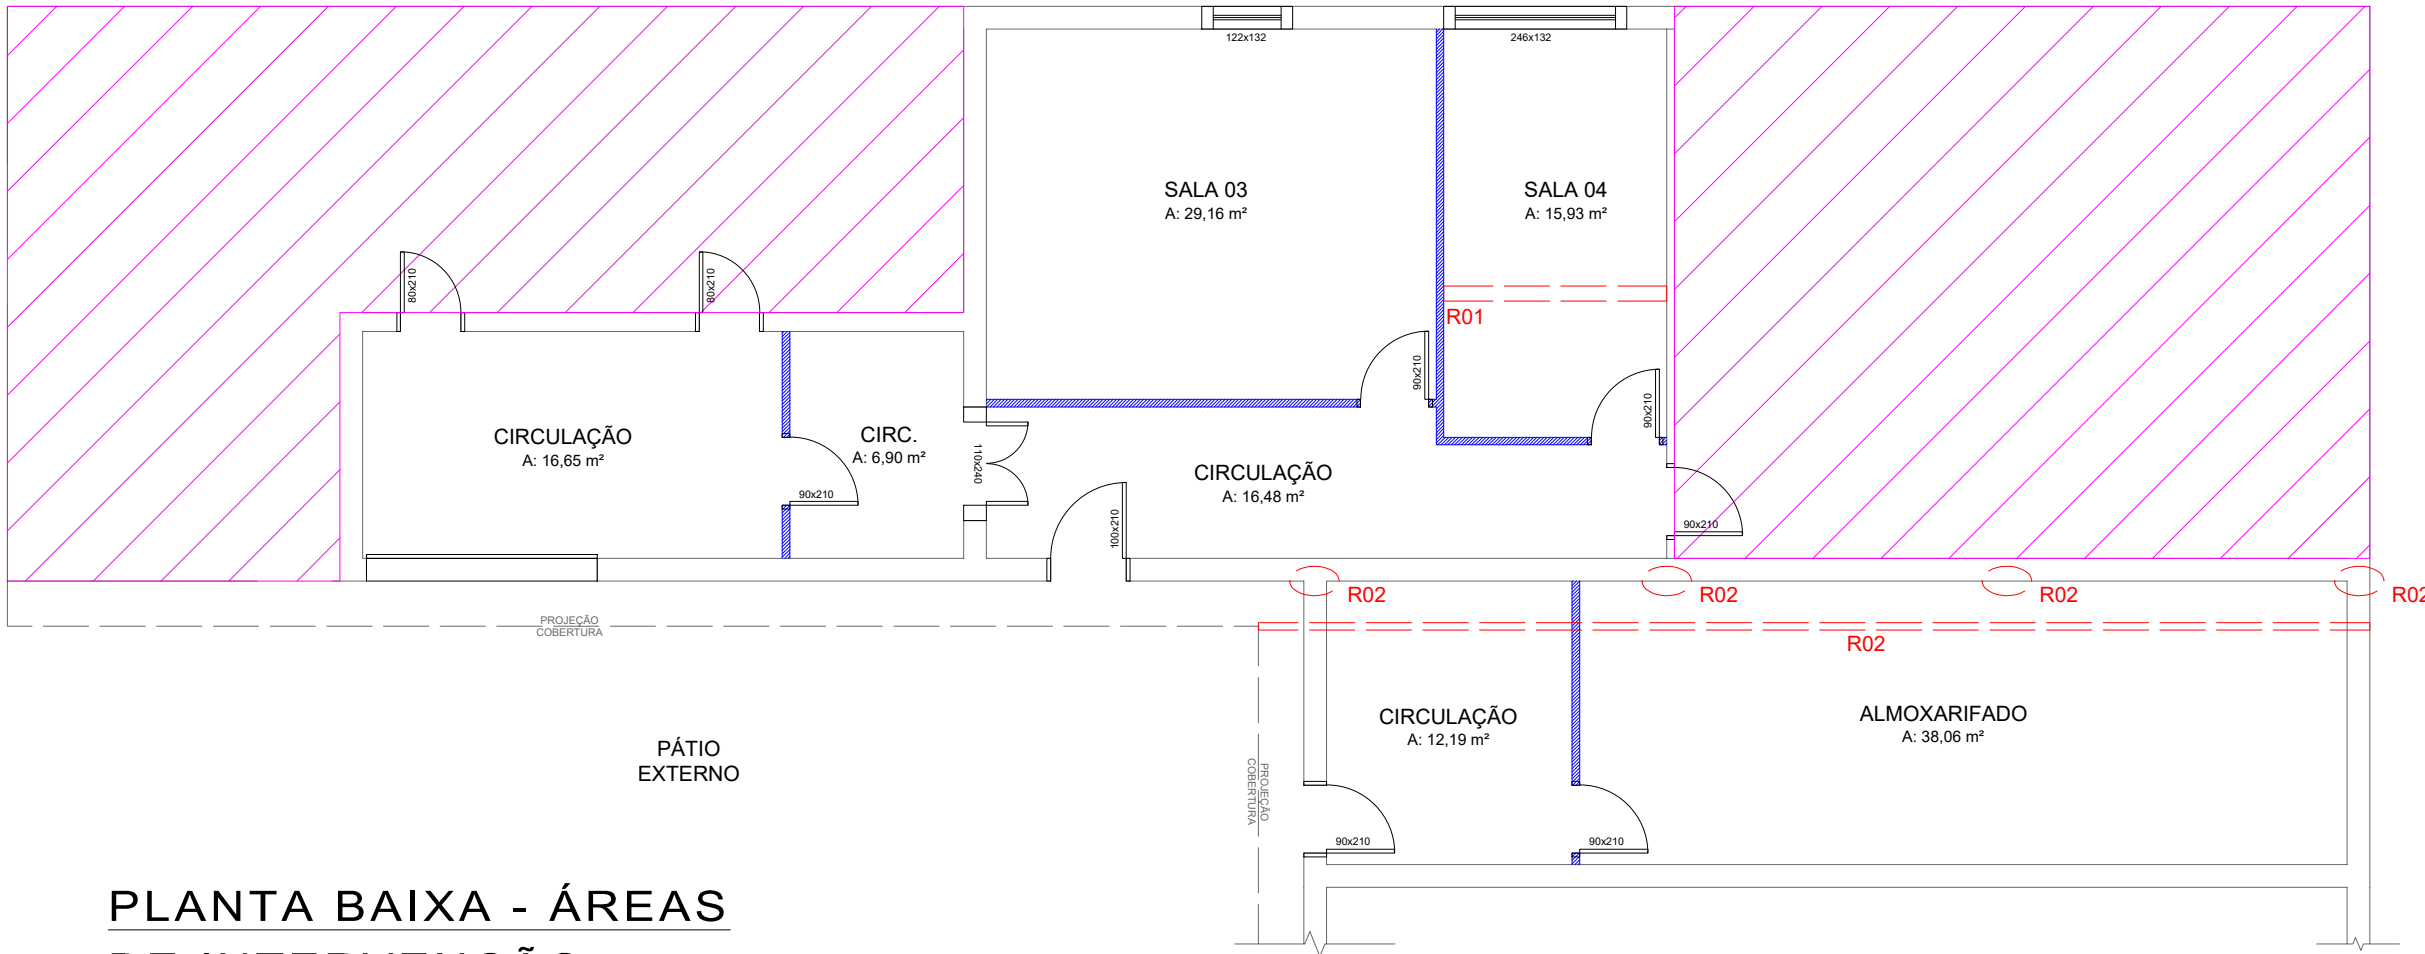

PLANTA BAIXA - ÁREAS  
DE INTERVENÇÃO  
ESCALA 1:100

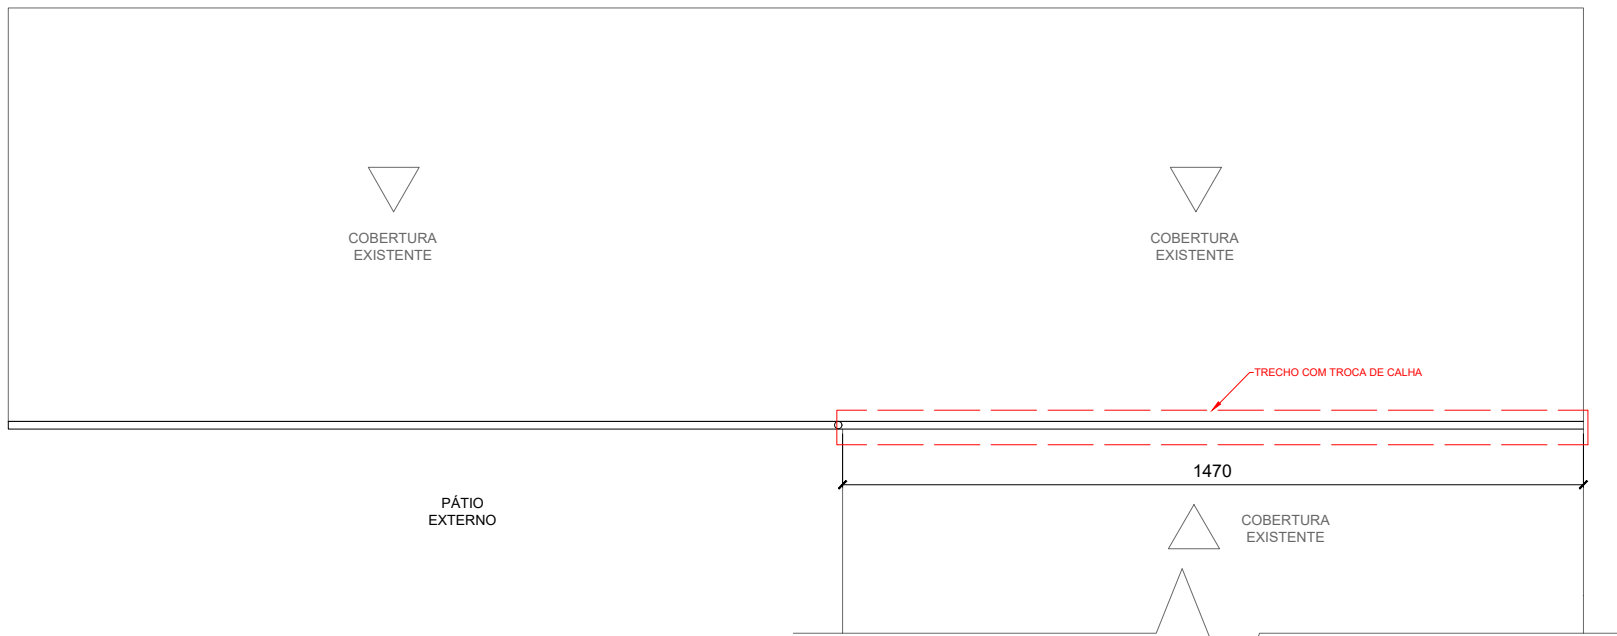


PLANTA BAIXA - COBERTURA  
ESCALA 1:150

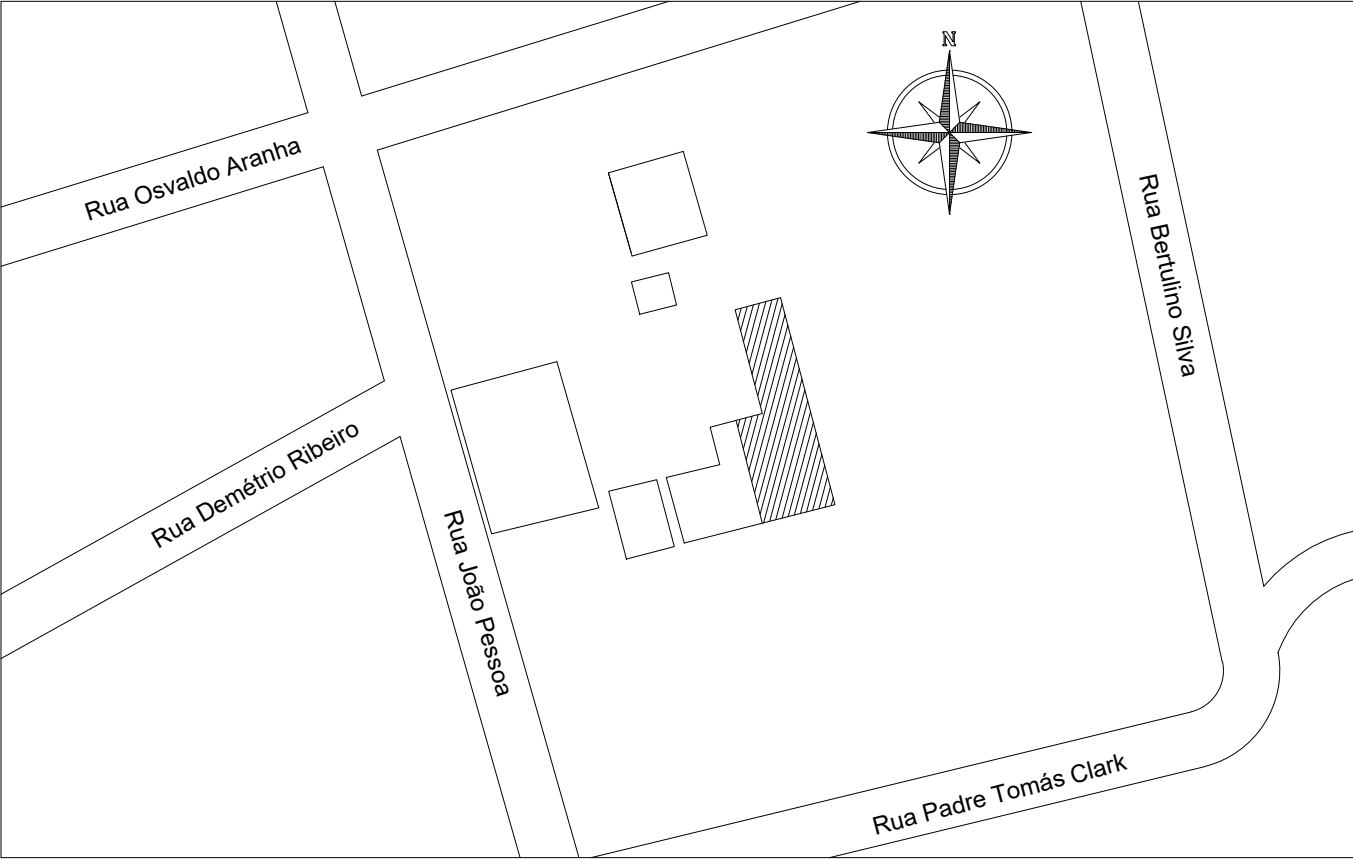


PLANTA DE SITUAÇÃO  
ESCALA 1:1000

- LEGENDA:
- Divisória Leve (A Executar)
  - Alvenaria (A Executar)
  - Área sem intervenção
  - Recuperação Estrutural / Revestimento

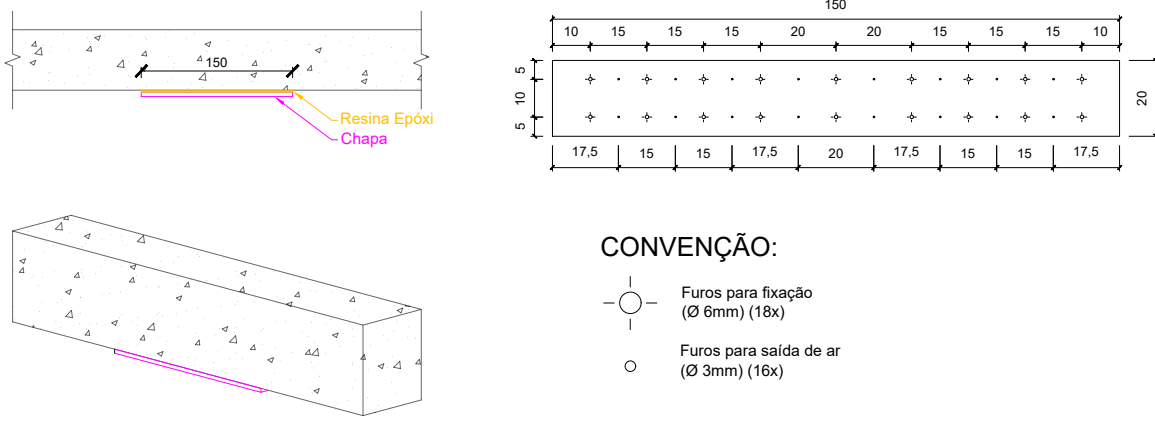

DETALHAMENTO R01  
S/ ESCALA

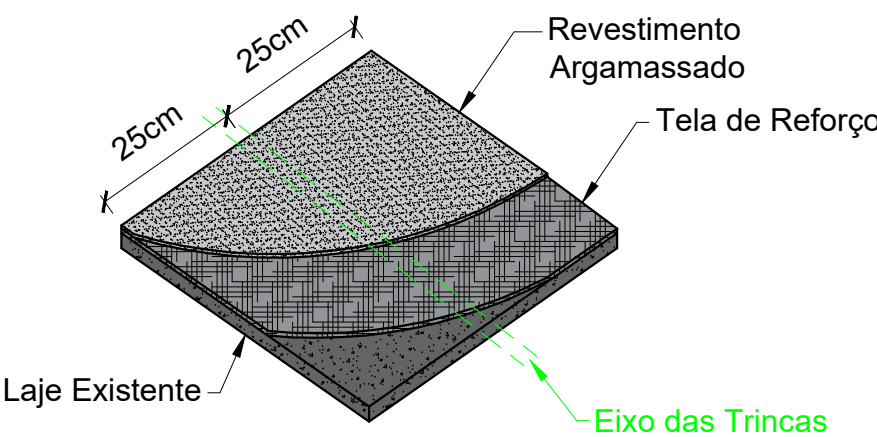

DETALHAMENTO R02  
S/ ESCALA

REVISÃO	DATA	DESENHO	RESP. TÉCNICO/PROJETISTA	ALTERAÇÃO
<p><b>PREFEITURA MUNICIPAL DE TRIUNFO</b> SECRETARIA DE COORDENAÇÃO E PLANEJAMENTO ESTADO DO RIO GRANDE DO SUL</p>				
ESPECIFICAÇÃO PROJETO: SECRETARIA MUNICIPAL DE EDUCAÇÃO - RECUPERAÇÃO ESTRUTURAL DO PRÉDIO ANEXO			PRANCHIA: 01/01 ÁREA: 294,59m² ESCALA: INDICADA DATA: MAI-2024	
RESP. TÉCNICO: HUMBERTO BRANDÃO ENGENHEIRO CIVIL CREA/RS 247391			REFERÊNCIA: PLANTAS BAIXA, DE SITUAÇÃO E DETALHAMENTOS REVISÃO: R00	
			DESENHO: -	