


PREFEITURA MUNICIPAL DE TRIUNFO/RS
SECRETARIA DE COORDENAÇÃO E PLANEJAMENTO

PROJETO APROVADO

Número do processo: 017/2024.
Data da Análise: 13/03/2024
Analisado por: **Victória Pereira Freitas - Arquiteta**
CAU/RS nº A82922-6

A aprovação deste não dá o direito de ocupar o imóvel
sem estar de posse do Habite-se.

 PREFEITURA MUNICIPAL DE TRIUNFO / RS		MUNICÍPIO:
		TRIUNFO/RS
PROJETO: TÍTULO:	PROJETO DE ENGENHARIA PAVIMENTAÇÃO COM BLOCOS DE CONCRETO	TIPO: SITUAÇÃO
RESPONSÁVEL TÉCNICO:	Humberto Brandão	LOCAL: Rua Seluta de Oliveira
 Documento assinado digitalmente HUMBERTO BRANDAO Data: 12/03/2024 08:36:53-0300 Verifique em https://validar.iti.gov.br		TRECHO: Entre a Est. 0+00 até a 0+210,00m
		ÁREA: 1.572,00m²
		ESCALA: 1: 3000
		PRANCHA: 01 / 05

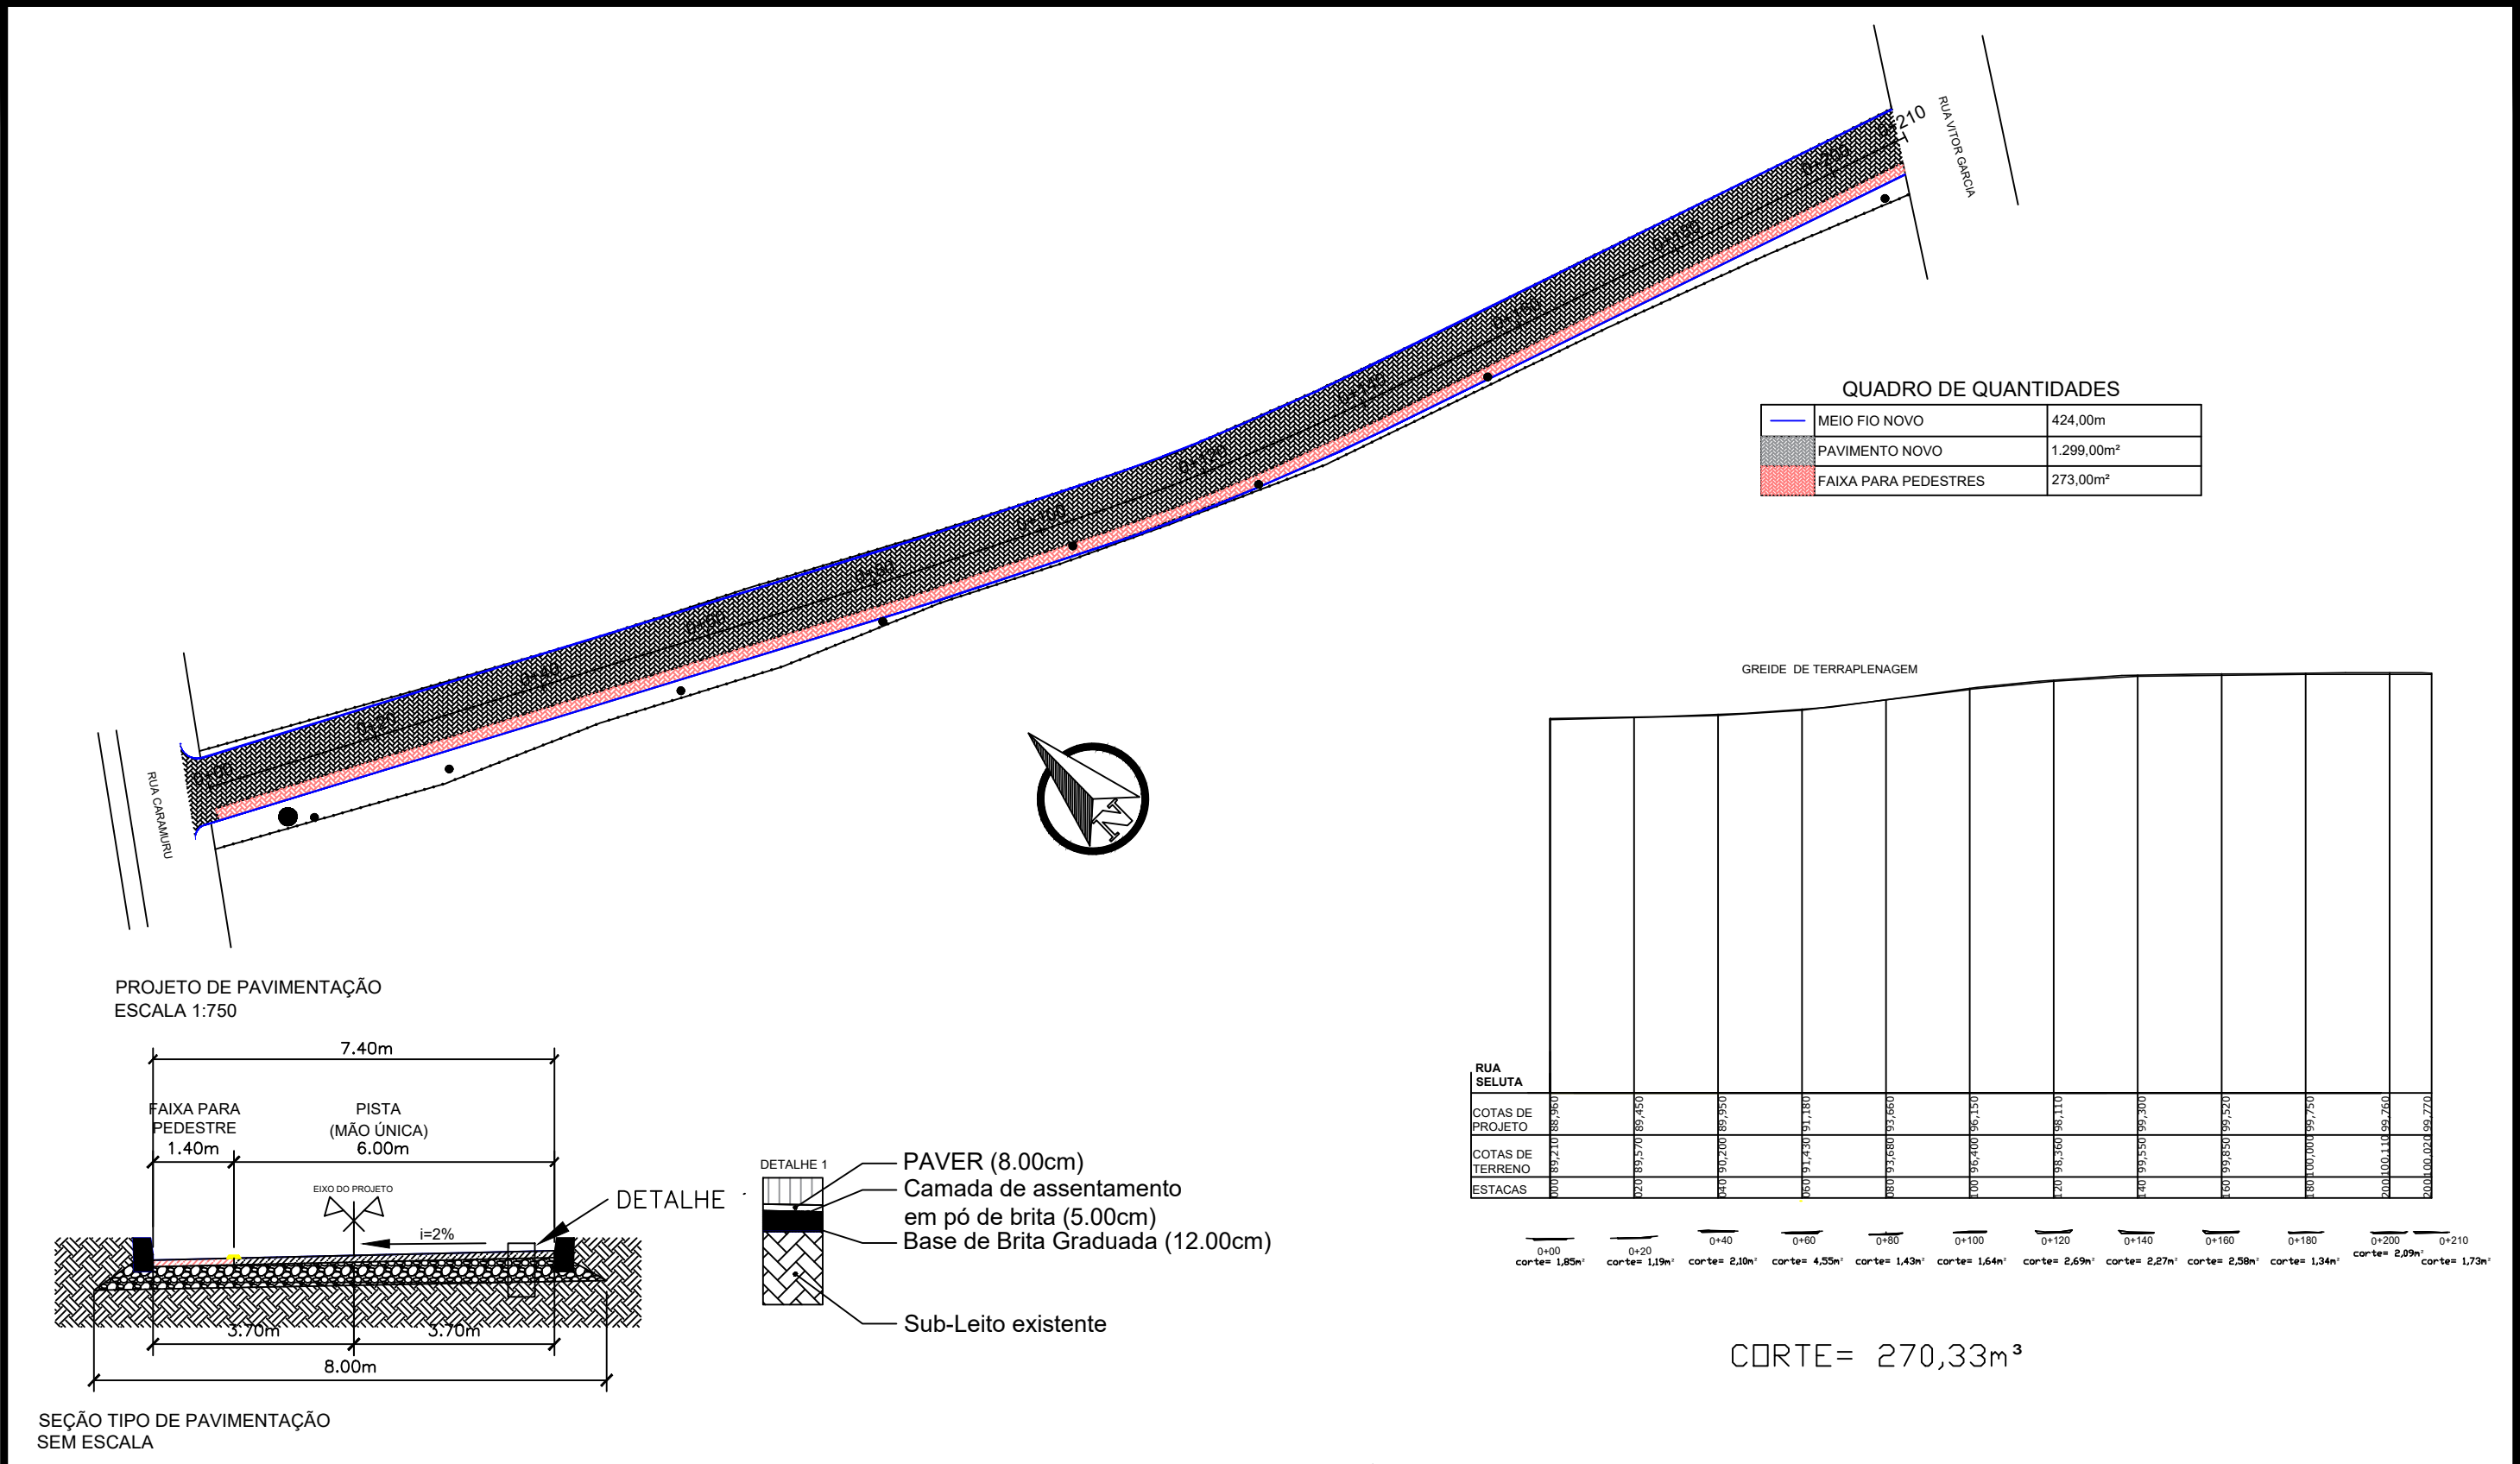

LEGENDA

PLANTA BAIXA

- Norte
- 0+020 Eixo Projetado
- Meio Fio Novo
- Poste
- Cerca

PREFEITURA MUNICIPAL DE TRIUNFO/RS
SECRETARIA DE COORDENAÇÃO E PLANEJAMENTO

PROJETO APROVADO

Número do processo: 017/2024.
Data da Análise: 13/03/2024
Analisado por: Victória Pereira Freitas - Arquiteta
CAU/RS nº A82922-6

A aprovação deste não dá o direito de ocupar o imóvel sem estar de posse do Habite-se.

PREFEITURA MUNICIPAL DE TRIUNFO / RS

PROJETO: PROJETO DE ENGENHARIA PAVIMENTAÇÃO COM BLOCOS DE CONCRETO

RESPONSÁVEL TÉCNICO: Humberto Brandão


Documento assinado digitalmente
HUMBERTO BRANDAO
Data: 12/03/2024 08:36:53-0300
Verifique em <https://validar.iti.gov.br>

MUNICÍPIO: TRIUNFO/RS

DATA: 12/03/2024

ESCALA: Indicada



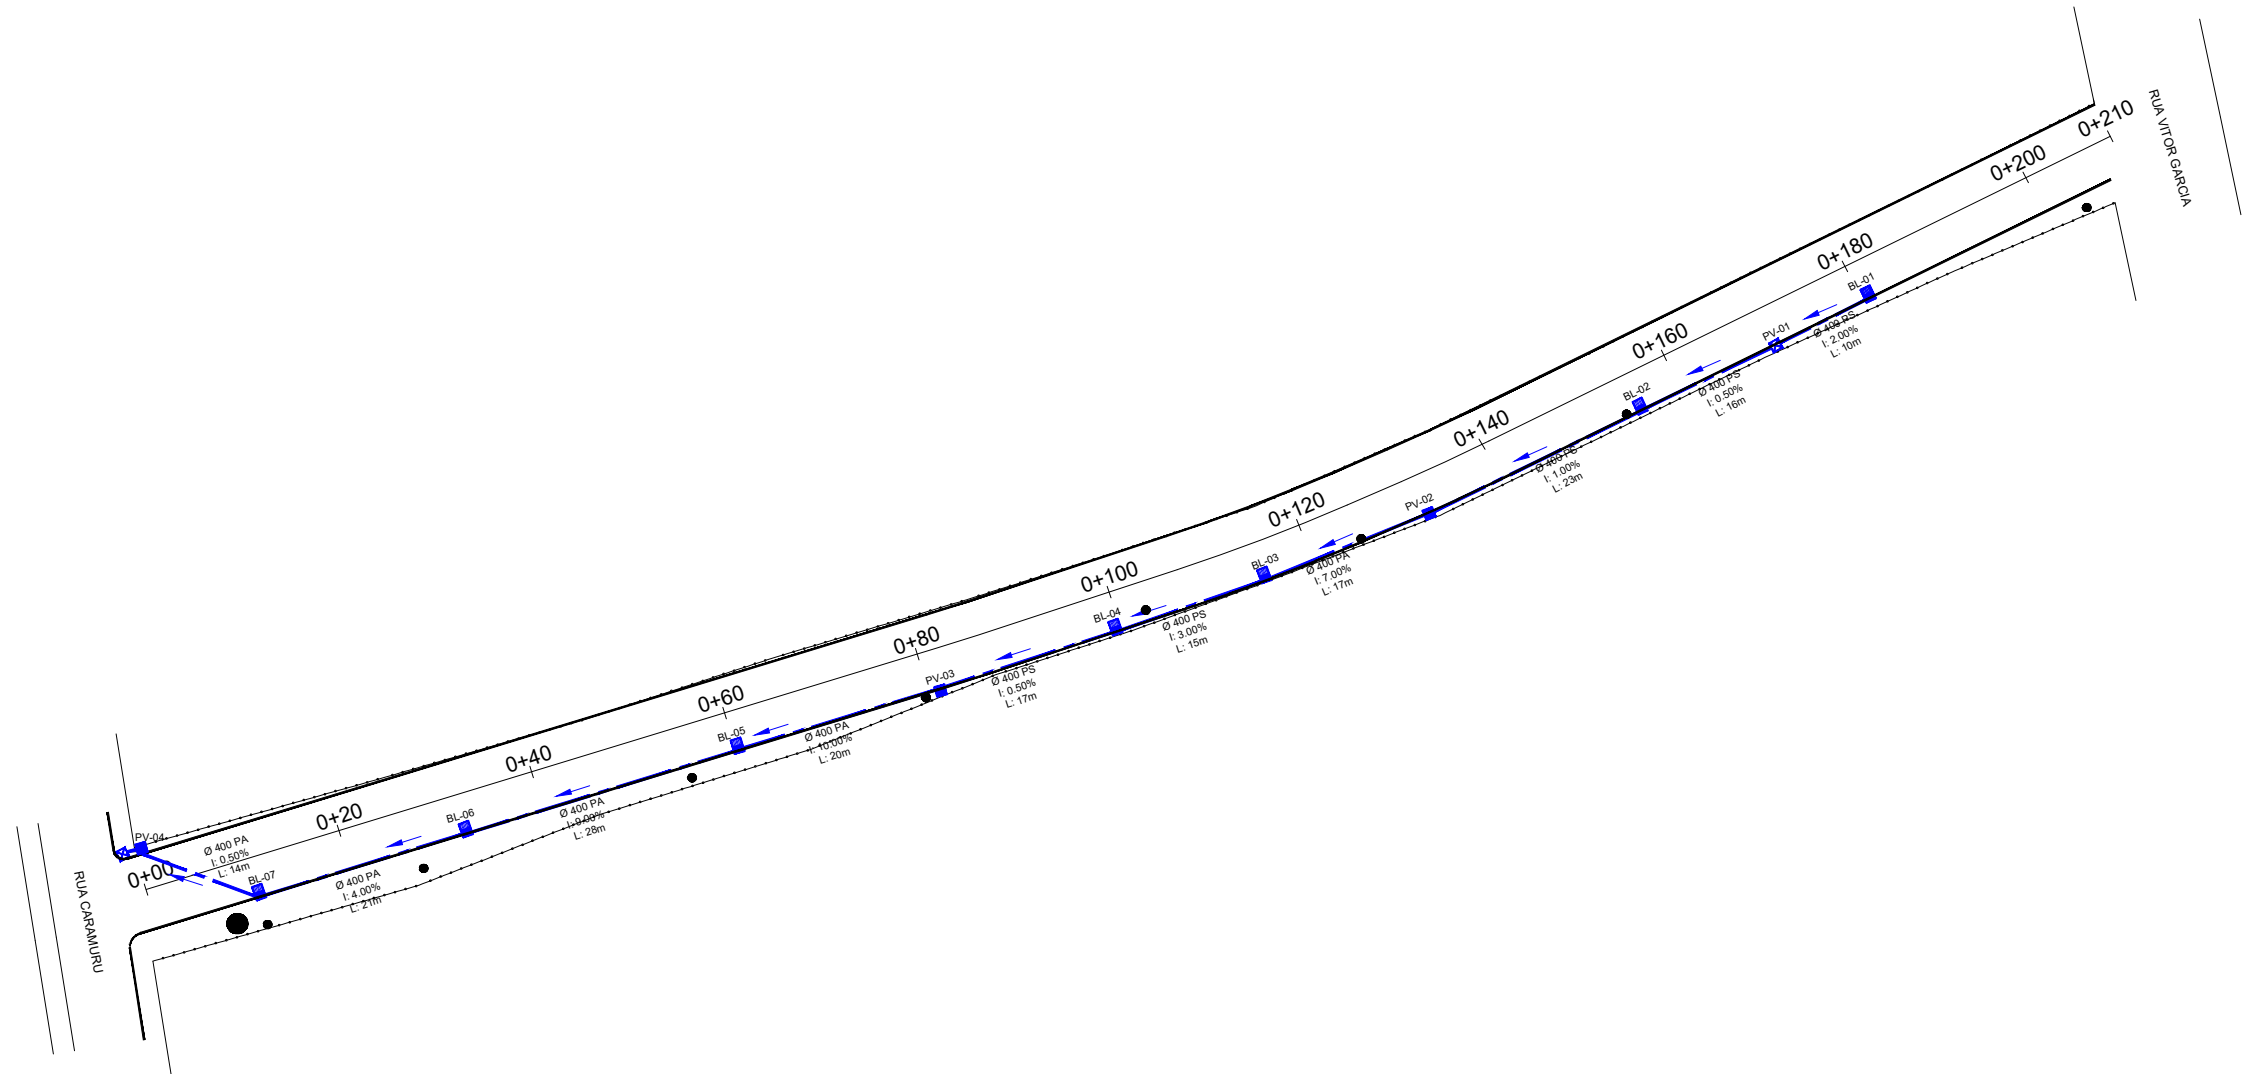

PRANCHA: 02/05



QUADRO DE QUANTIDADES	
Tubo de concreto PS1 Ø400mm	81,00m
Tubo de concreto PA2 Ø400mm	100,00m
Caixa Coletora combinada com grelha	7,00 und
Poço de visita (novo)	3,00 und
Poço de visita (reforma)	2,00 und

LEGENDA

PLANTA BAIXA

-  Caixa coletora combinada com grelha
-  Poço de visita a construir (100x100) externa
-  Poço de visita a reformar
-  Tubulação de concreto DN400mm



PROJETO APROVADO


Número do processo: 017/2024.
Data da Análise: 13/03/2024
Analisado por: **Victória Pereira Freitas - Arquiteta**
CAU/RS nº A82922-6

A aprovação deste não dá o direito de ocupar o imóvel sem estar de posse do Habite-se.



PREFEITURA MUNICIPAL DE TRIUNFO / RS

PROJETO: PROJETO DE ENGENHARIA
TÍTULO: PAVIMENTAÇÃO COM BLOCOS DE CONCRETO

RESPONSÁVEL TÉCNICO: Humberto Brandão
Documento assinado digitalmente
 **HUMBERTO BRANDAO**
Data: 12/03/2024 08:36:53-0300
Verifique em <https://validar.iti.gov.br>


TIPO: MICRODRENAGEM
LOCAL: Rua Seluta de Oliveira
TRECHO: Entre a Est. 0+00 até a 0+210,00m
AREA: 1.572,00m²

MUNICÍPIO: TRIUNFO/RS

DATA: 12/03/2024

ESCALA: 1: 750

PRANCHA: 03/05

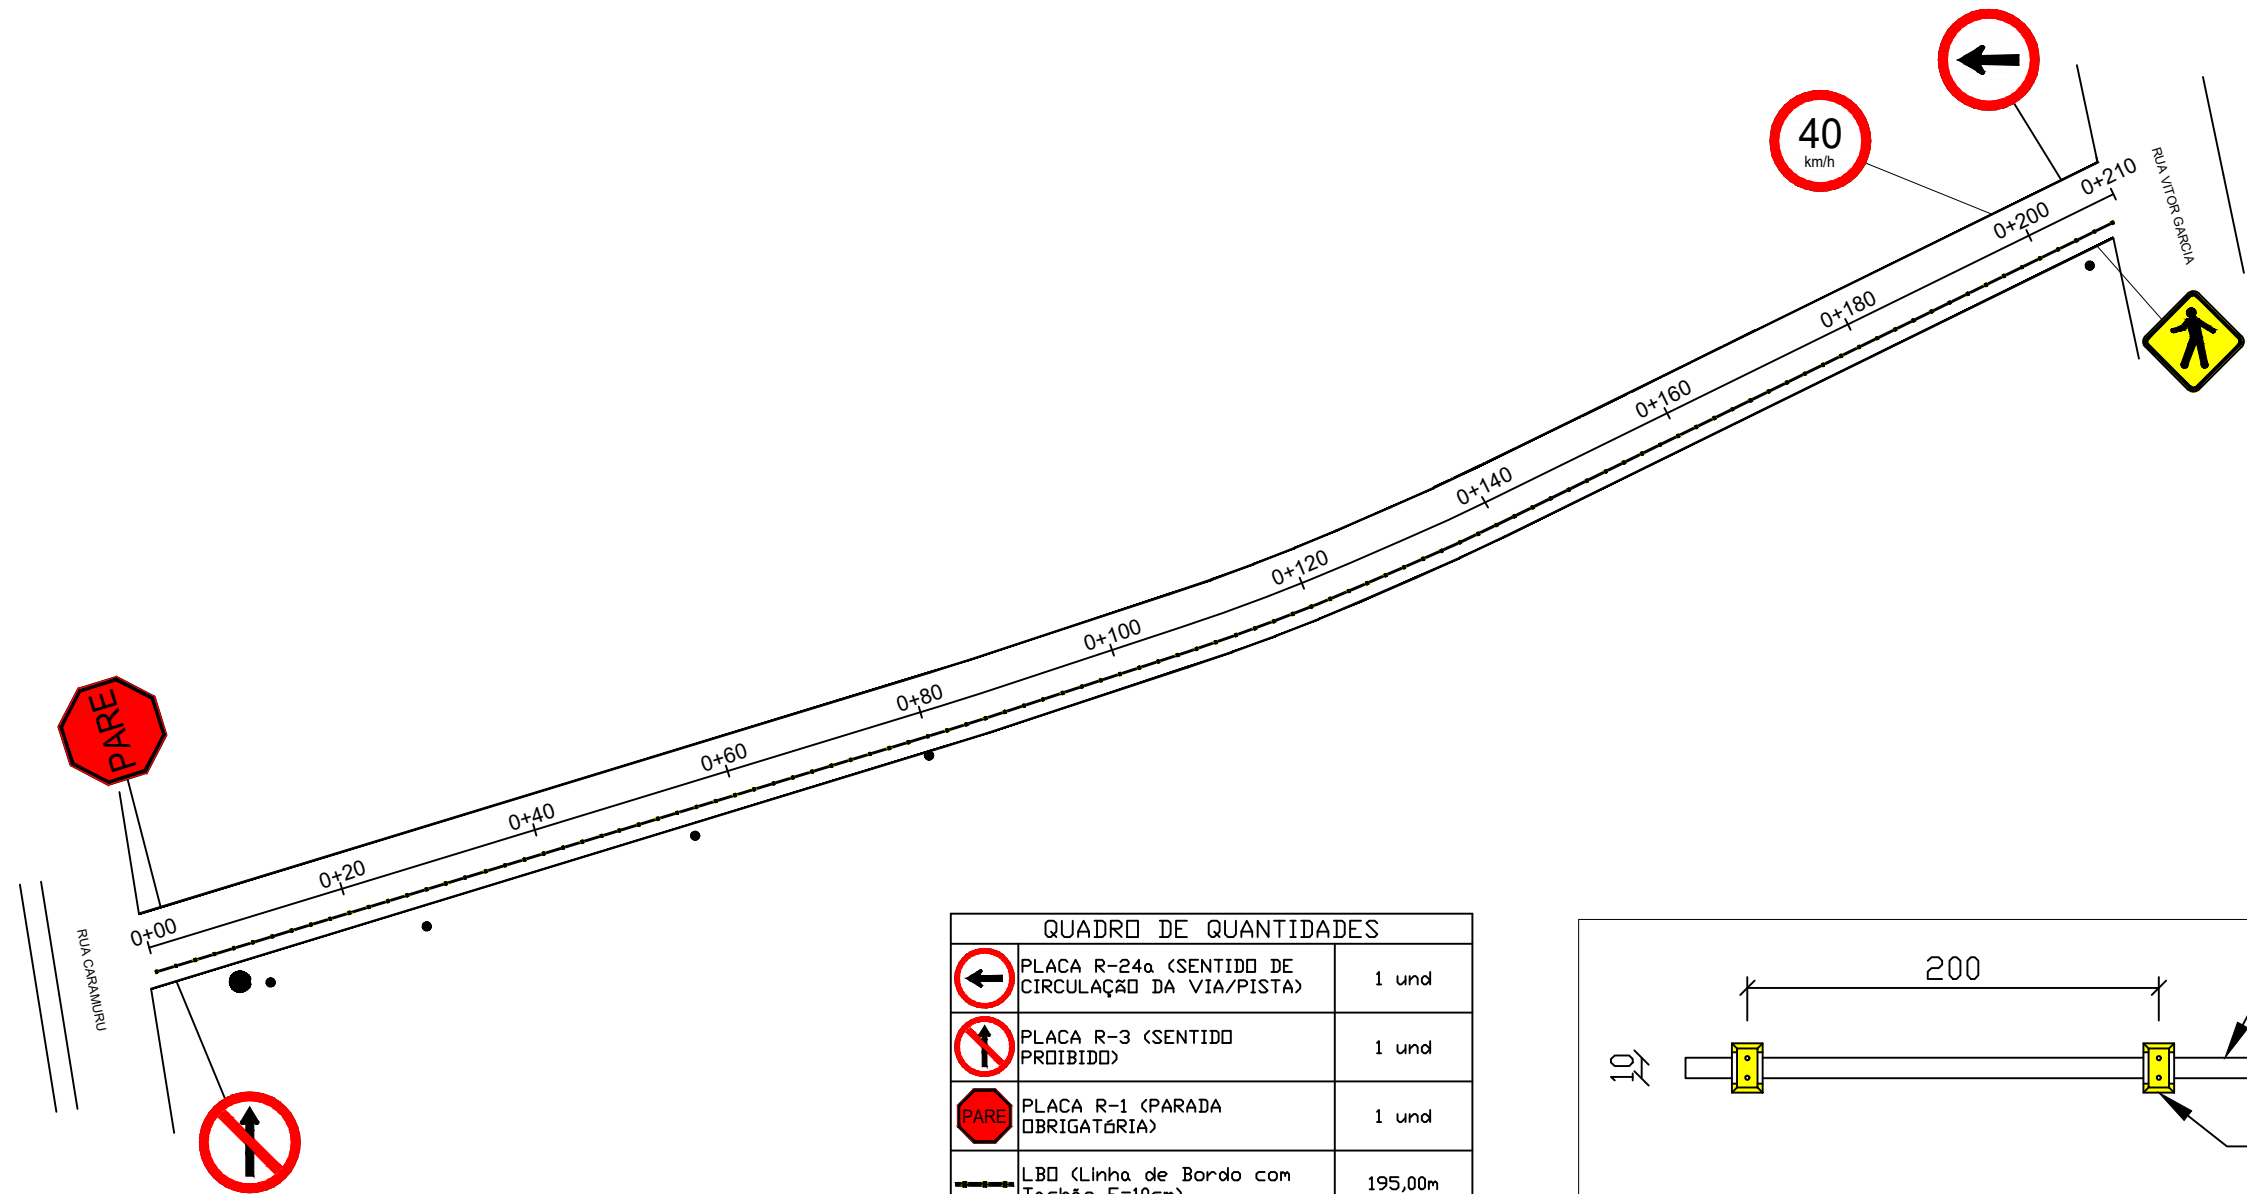









PREFEITURA MUNICIPAL DE TRIUNFO/RS
SECRETARIA DE COORDENAÇÃO E PLANEJAMENTO








PROJETO APROVADO

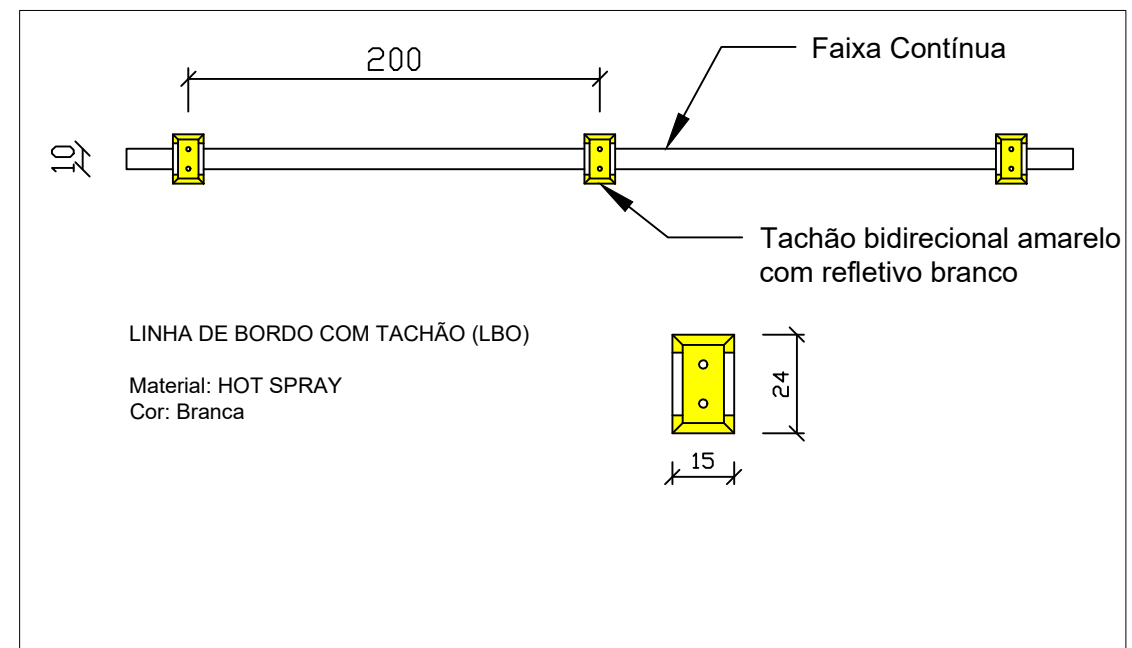Número do processo: 017/2024.
Data da Análise: 13/03/2024
Analisado por: **Victória Pereira Freitas - Arquiteta**
CAU/RS nº A82922-6

A aprovação deste não dá o direito de ocupar o imóvel
sem estar de posse do Habite-se.


QUADRO DE QUANTIDADES		
	PLACA R-24a (SENTIDO DE CIRCULAÇÃO DA VIA/PISTA)	1 und
	PLACA R-3 (SENTIDO PROIBIDO)	1 und
	PLACA R-1 (PARADA OBRIGATÓRIA)	1 und
	LBO (Linha de Bordo com Tachão E=10cm)	195,00m
	PLACA R-19 (VELOCIDADE MÁXIMA PERMITIDA)	1 und
	PLACA A-32a (TRÂNSITO DE PEDESTRES)	1 und




LEGENDA			
	PLACA R-24a (SENTIDO DE CIRCULAÇÃO)		LBO (Linha de Bordo com Tachão E=10cm)
	PLACA R-3 (SENTIDO PROIBIDO)		PLACA R-19 (VELOCIDADE MÁXIMA PERMITIDA)
	PLACA R-1 (PARADA OBRIGATÓRIA)		PLACA A-32a (TRÂNSITO DE PEDESTRES)
	POSTE EXISTENTE		

 PREFEITURA MUNICIPAL DE TRIUNFO / RS		MUNICÍPIO: TRIUNFO/RS	
PROJETO: TÍTULO:	PROJETO DE ENGENHARIA PAVIMENTAÇÃO COM BLOCOS DE CONCRETO	TIPO:	SINALIZAÇÃO
RESPONSÁVEL TÉCNICO:	Humberto Brandão Documento assinado digitalmente  HUMBERTO BRANDAO Data: 12/03/2024 08:36:53-0300 Verifique em https://validar.iti.gov.br	LOCAL:	Rua Seluta de Oliveira
		TRECHO:	Entre a Est. 0+00 até a 0+210,00m
		ÁREA:	1.572,00m²
		ESCALA:	1: 750
		PRANCHA:	04/05


DETALHE PLANTA BAIXA POÇO DE VISITA

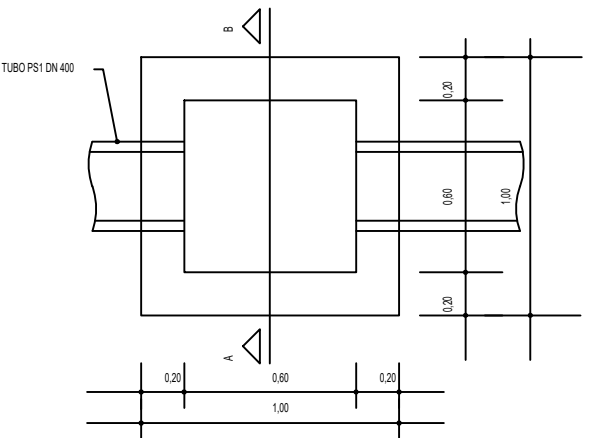


PLANTA BAIXA DA TAMPA

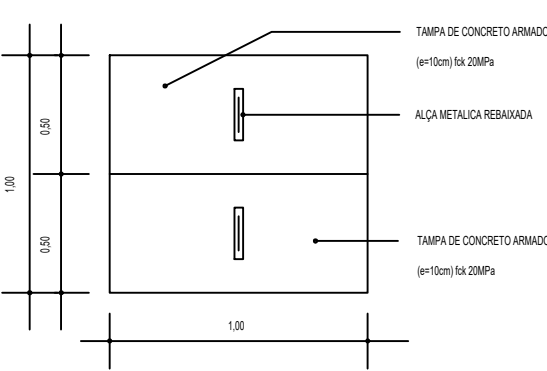


DETALHES DO MEIO FIO

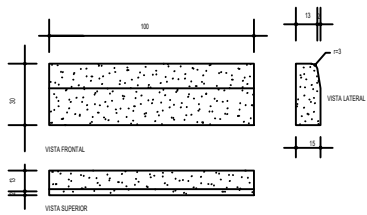


DETALHE PLACAS DE REGULAMENTAÇÃO R-1 FUNDO E ORLA EXTERNA EM VERMELHO BORDA INTERNA/LETRAS/SÍMBOLOS NA COR BRANCA

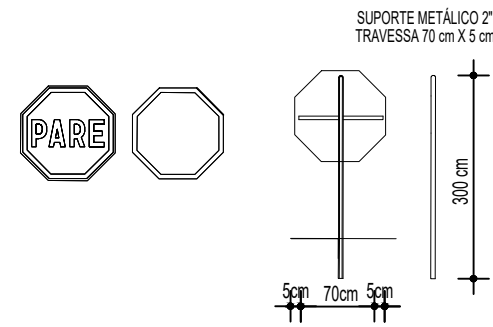


DETALHE PLACAS DE REGULAMENTAÇÃO R-19 ORLA EM VERMELHO FUNDO NA COR BRANCA SÍMBOLOS NA COR PRETA

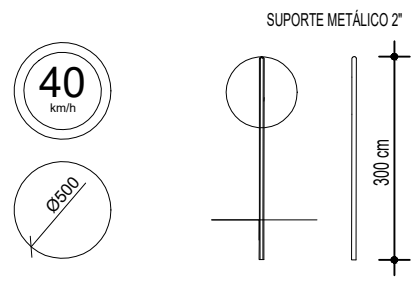


SEÇÃO TIPO PARA IMPLANTAÇÃO DA TUBULAÇÃO PLUVIAL

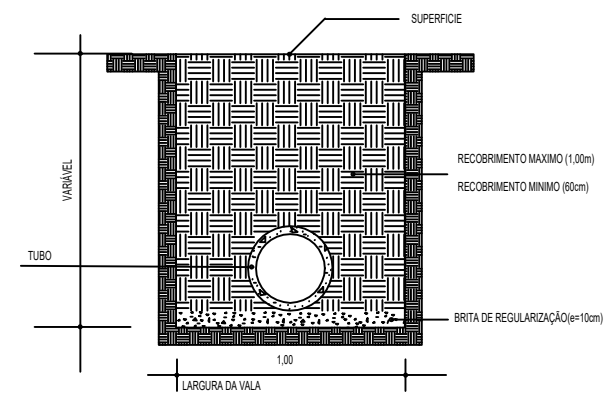


DETALHE SEÇÃO TIPO DE PV

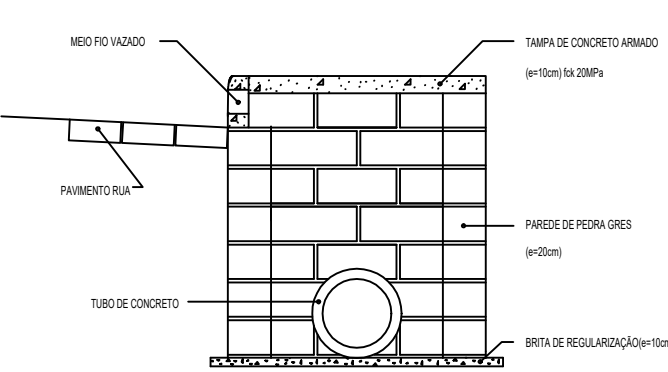


DETALHES DA FERRAGEM DA TAMPA

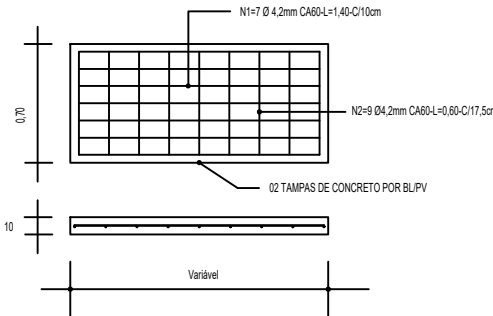




DETALHE PLACAS DE REGULAMENTAÇÃO R-3 FUNDO NA COR BRANCA SÍMBOLOS NA COR PRETA

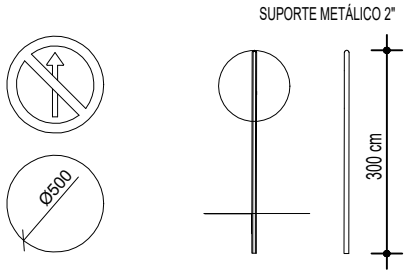


DETALHE PLACAS DE REGULAMENTAÇÃO R-24a FUNDO EM VERMELHO FUNDO NA COR BRANCA SÍMBOLOS NA COR PRETA

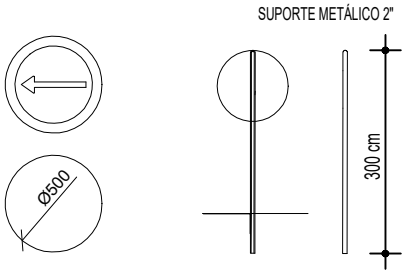


DETALHE BOCA-DE-LOBO

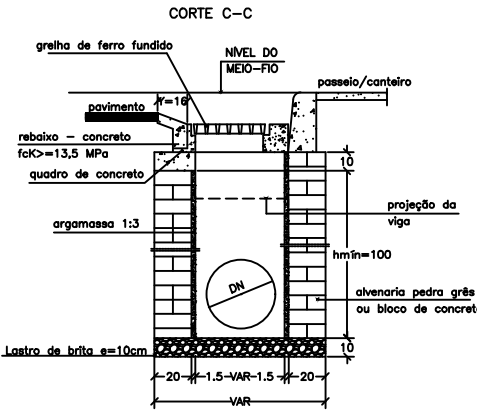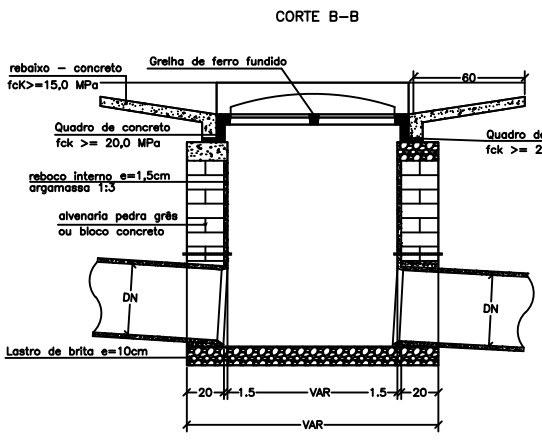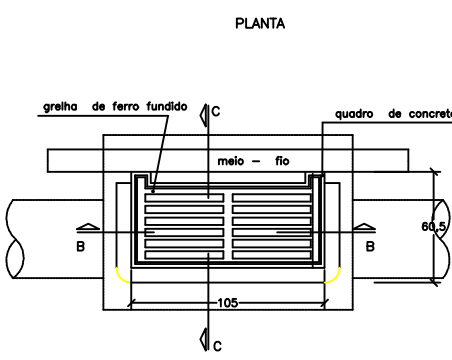

BOCA-DE-LOBO COMBINADA DIMENSÕES EM CENTÍMETROS S/ESCALA

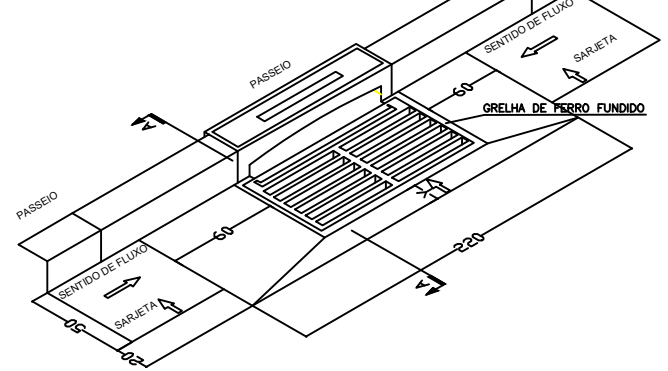

DETALHE PLACAS DE ADVERTÊNCIA A-32a FUNDO E ORLA EXTERNA EM AMARELO BORDA INTERNA/SÍMBOLOS NA COR PRETA

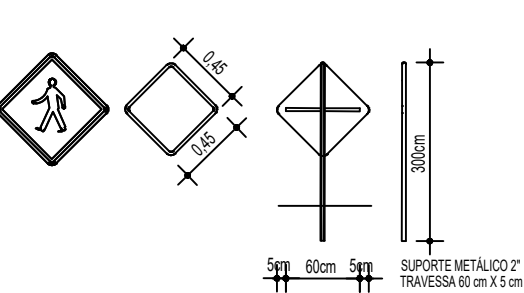

PREFEITURA MUNICIPAL DE TRIUNFO/RS
SECRETARIA DE COORDENAÇÃO E PLANEJAMENTO

PROJETO APROVADO

Número do processo: 017/2024.
Data da Análise: 13/03/2024
Analisado por: Victória Pereira Freitas - Arquiteta
CAU/RS nº A82922-6

A aprovação deste não dá o direito de ocupar o imóvel sem estar de posse do Habite-se.

 PREFEITURA MUNICIPAL DE TRIUNFO / RS		MUNICÍPIO: TRIUNFO/RS	
PROJETO: TÍTULO: PROJETO DE ENGENHARIA PAVIMENTAÇÃO COM BLOCOS DE CONCRETO	TIPO: DETALHAMENTOS	DATA: 12/03/2024	ESCALA: Sem escala
RESPONSÁVEL TÉCNICO: Humberto Brandão Documento assinado digitalmente gov.br HUMBERTO BRANDAO Data: 12/03/2024 08:36:53-0300 Verifique em https://validar.iti.gov.br	LOCAL: Rua Seluta de Oliveira TRECHO: Entre a Est. 0+00 até a 0+210,00m ÁREA: 1.572,00m²	FRANCHA: 05/05	