




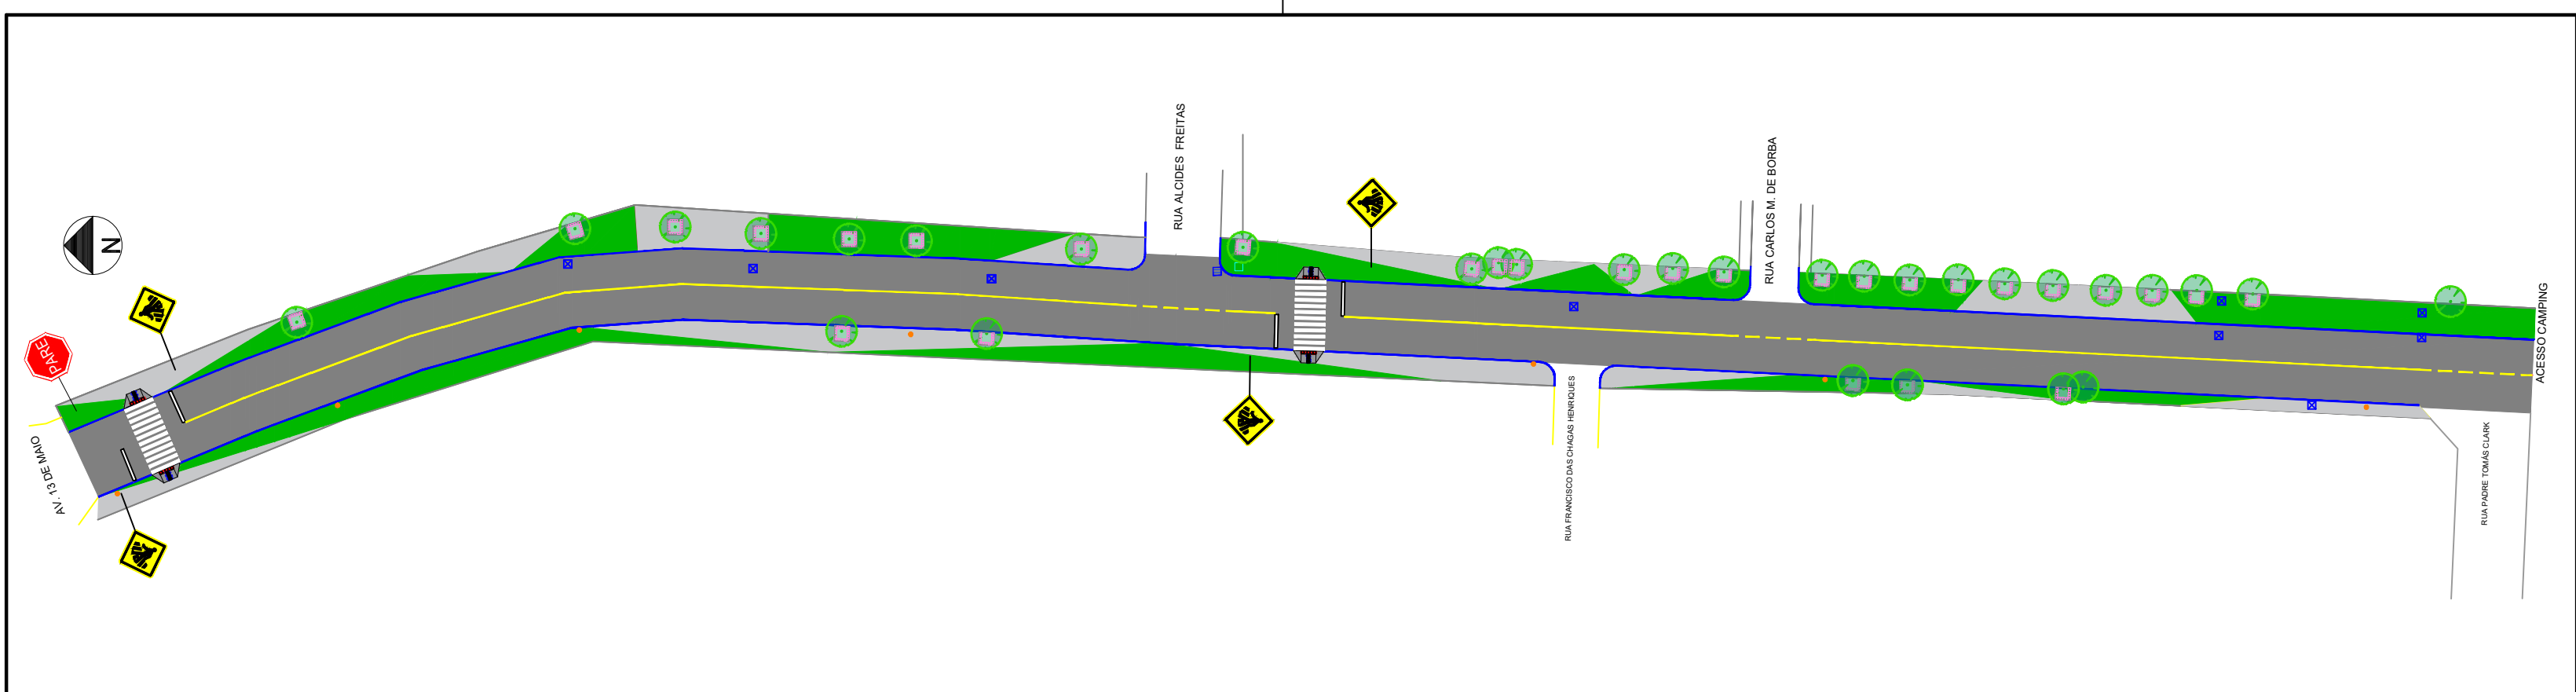

1 PLANTA BAIXA
ESCALA: 1/750

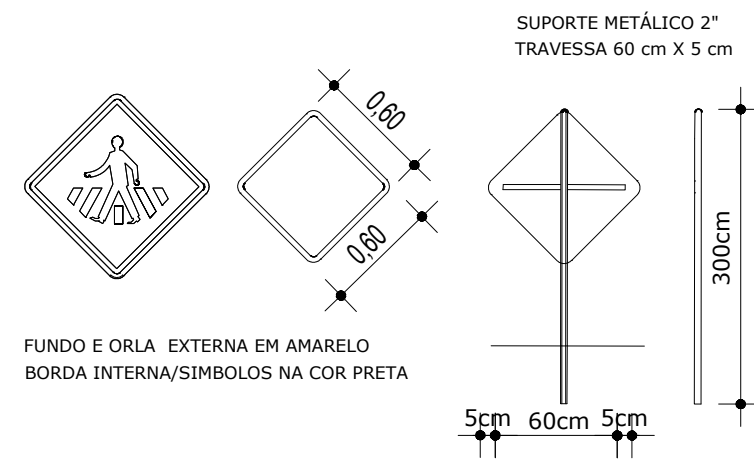

2 DETALHE 1 - PLACA DE ADVERTÊNCIA A32B
SEM ESCALA

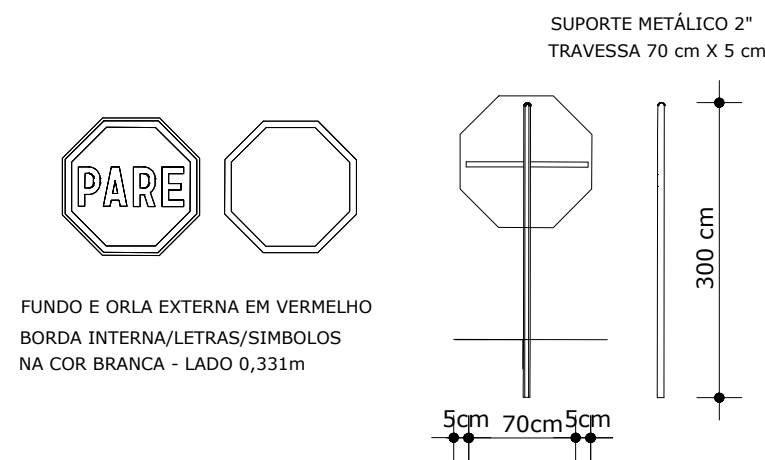

3 DETALHE 2 - PLACA DE ADVERTÊNCIA R01
SEM ESCALA

LEGENDA

- 0+000
- EIXO GEOMÉTRICO ESTAQUEADO
- POSTE DE ENERGIA ELÉTRICA
- CAIXA DE DRENAGEM EXISTENTE
- PASSEIO DE CONCRETO
- PASSEIO DE CONCRETO PIGMENTADO
- CAPEAMENTO ASFÁLTICO

QUADRO DE QUANTIDADES		
	PLACA A-32b (Travessia de pedestres)	4 und
	PLACA R-1 (Parada Obrigatória)	1 und
	LFO-01 (Linha Simples Contínua Amarela E=15cm)	252,00m
	LFO-02 (Linha Simples Seccionada Amarela E=15cm)	40,00m
	FAIXA DE PEDESTRES	35,28m²
	RAMPA DE ACESSIBILIDADE INCLUSO PISO PODOTÁTIL DIRECIONAL E ALERTA	4 und

PREFEITURA MUNICIPAL DE TRIUNFO SECRETARIA DE COORDENAÇÃO E PLANEJAMENTO ESTADO DO RIO GRANDE DO SUL			
OBRAS: CAPEAMENTO ASFÁLTICO E EXECUÇÃO DE PASSEIO DE CONCRETO			DATA: Junho/2026
PROPRIETÁRIO: MUNICÍPIO DE TRIUNFO/RS - CNPJ: 88.363.189/0001-28 MARCELO ESSVEIN PREFEITO MUNICIPAL		RESPONSÁVEL TÉCNICO:	ESCALA: Indicada
PROJETO: PROJETO DE SINALIZAÇÃO	ÁREA TOTAL: 4.713,00m²	LOCAL: RUA BERTULINO SILVA	PRANCHA: 02 /02
			REVISÃO: R00