


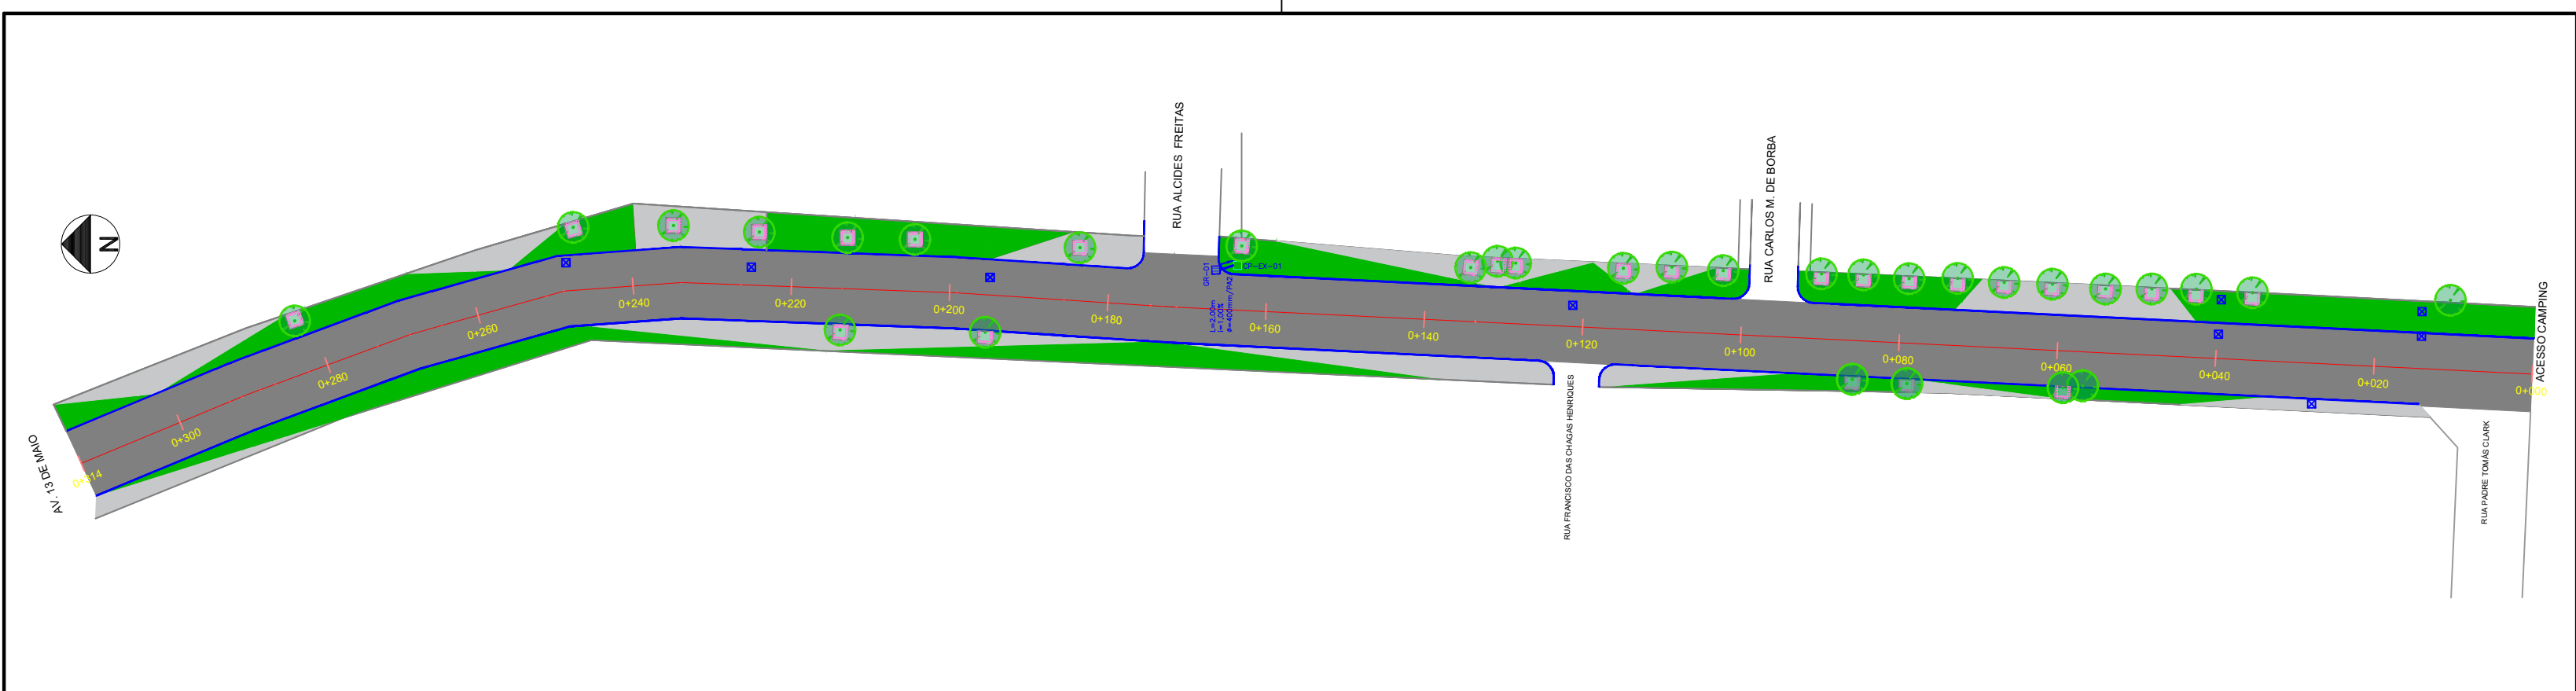

1 PLANTA BAIXA
ESCALA: 1/750

QUADRO DE QUANTIDADES		
	MEIO FIO NOVO	685,00m
	PASSEIO EM CONCRETO	1.081,00m²
	PASSEIO EM CONCRETO PIGMENTADO	771,00m²
	CAPEAMENTO ASFÁLTICO CBUQ	2.861,00m²

NOTAS:
1) EM TERMOS GERAIS, A EXECUÇÃO DOS SERVIÇOS DE PAVIMENTAÇÃO DEVERÁ ATENDER AOS REQUISITOS DAS NORMATIVAS TÉCNICAS, APRESENTADAS NO MEMORIAL DESCRITIVO;
2) OS SERVIÇOS DE REVITALIZAÇÃO EM ÁREAS DENTRO DA DELIMITAÇÃO DO IPHAN SÃO PASSÍVEIS DE CONSULTA E APROVAÇÃO DO MESMO PARA CONTINUIDADE DO PROJETO;
3) AS CORES DO CONCRETO PIGMENTADO APRESENTADAS EM PROJETO SÃO ILUSTRATIVAS E DEVERÃO SER DETERMINADAS PELA ADMINISTRAÇÃO ANTES DA EXECUÇÃO.

LEGENDA	
	0+000 EIXO GEOMÉTRICO ESTAQUEADO
	POSTE DE ENERGIA ELÉTRICA
	CAIXA DE DRENAGEM EXISTENTE
	PASSEIO DE CONCRETO
	PASSEIO DE CONCRETO PIGMENTADO
	CAPEAMENTO ASFÁLTICO

 PREFEITURA MUNICIPAL DE TRIUNFO SECRETARIA DE COORDENAÇÃO E PLANEJAMENTO ESTADO DO RIO GRANDE DO SUL			
OBRA: REVITALIZAÇÃO DA RUA BERTULINO SILVA			DATA: Junho/2026
PROPRIETÁRIO: MUNICÍPIO DE TRIUNFO/RS - CNPJ: 88.363.189/0001-28 MARCELO ESSVEIN PREFEITO MUNICIPAL		RESPONSÁVEL TÉCNICO:	ESCALA: Indicada
PROJETO: CAPEAMENTO ASFÁLTICO EXECUÇÃO DE PASSEIO DE CONCRETO	ÁREA TOTAL: 4.713,00m²	LOCAL: RUA BERTULINO SILVA	PRANCHA: 01 /02
			REVISÃO: R00