



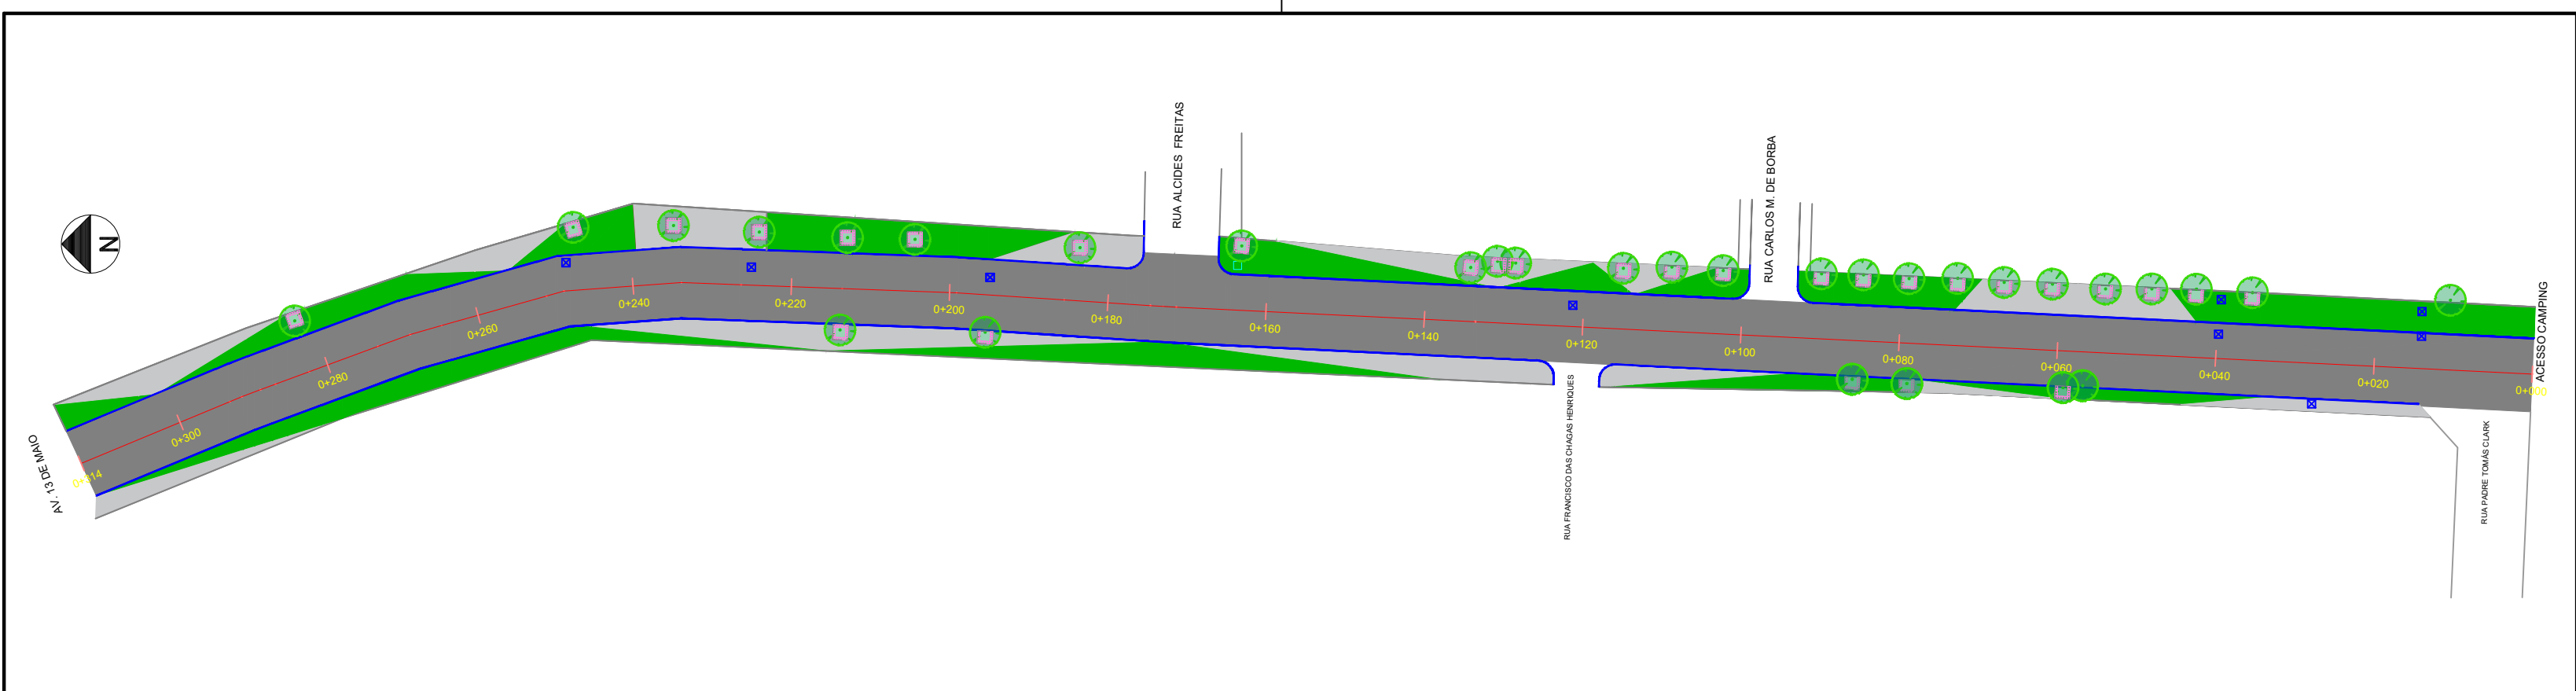

1 PLANTA BAIXA
ESCALA: 1/750

RUA BERTULINO SILVA
SEM ESCALA

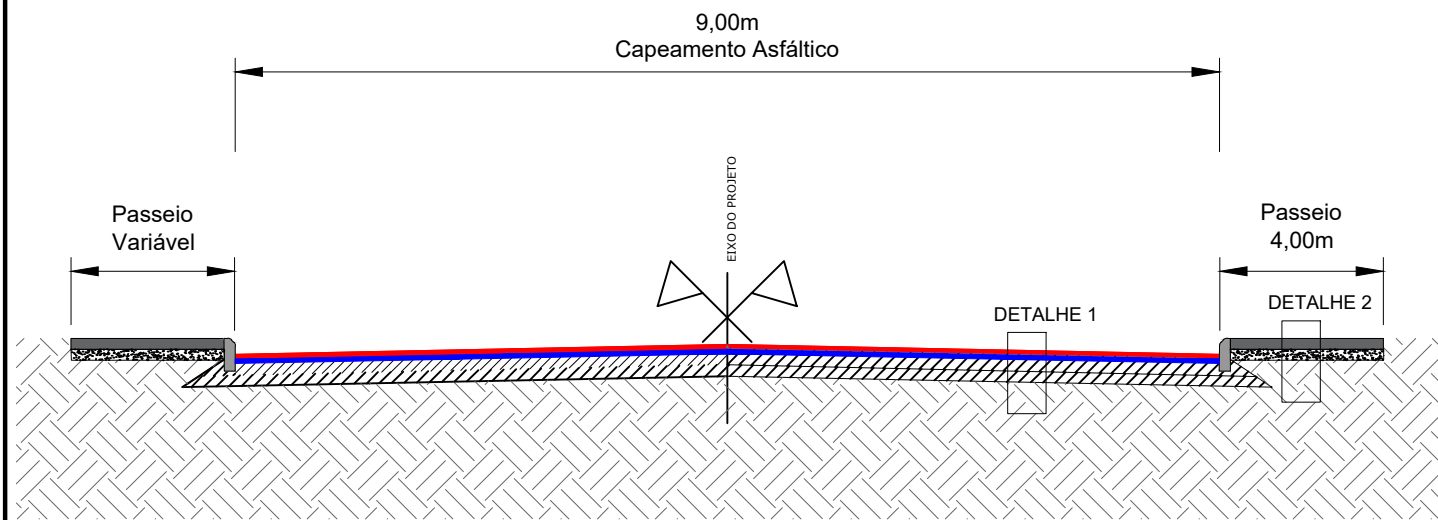

QUADRO DE QUANTIDADES		
MEIO FIO NOVO		685,00m
PASSEIO EM CONCRETO		1.081,00m²
PASSEIO EM CONCRETO PIGMENTADO		771,00m²
CAPEAMENTO ASFÁLTICO CBUQ		2.861,00m²

NOTAS:
1) EM TERMOS GERAIS, A EXECUÇÃO DOS SERVIÇOS DE PAVIMENTAÇÃO DEVERÁ ATENDER AOS REQUISITOS DAS NORMATIVAS TÉCNICAS, APRESENTADAS NO MEMORIAL DESCRITIVO;
2) OS SERVIÇOS DE REVITALIZAÇÃO EM ÁREAS DENTRO DA DELIMITAÇÃO DO IPHAN SÃO PASSÍVEIS DE CONSULTA E APROVAÇÃO DO MESMO PARA CONTINUIDADE DO PROJETO;
3) AS CORES DO CONCRETO PIGMENTADO APRESENTADAS EM PROJETO SÃO ILUSTRATIVAS E DEVERÃO SER DETERMINADAS PELA ADMINISTRAÇÃO ANTES DA EXECUÇÃO.

LEGENDA

- 0+000 EIXO GEOMÉTRICO ESTAQUEADO
- POSTE DE ENERGIA ELÉTRICA
- CAIXA DE DRENAGEM EXISTENTE
- PASSEIO DE CONCRETO
- PASSEIO DE CONCRETO PIGMENTADO
- CAPEAMENTO ASFÁLTICO



PREFEITURA MUNICIPAL DE TRIUNFO
SECRETARIA DE COORDENAÇÃO E PLANEJAMENTO
ESTADO DO RIO GRANDE DO SUL

OBRA: REVITALIZAÇÃO DA RUA BERTULINO SILVA		DATA: Junho/2026
PROPRIETÁRIO: MUNICÍPIO DE TRIUNFO/RS - CNPJ: 88.363.189/0001-28 MARCELO ESSVEIN PREFEITO MUNICIPAL	RESPONSÁVEL TÉCNICO:	ESCALA: Indicada
PROJETO: CAPEAMENTO ASFÁLTICO EXECUÇÃO DE PASSEIO DE CONCRETO	ÁREA TOTAL: 4.713,00m²	LOCAL: RUA BERTULINO SILVA
		PRANCHA: 01 /02 REVISÃO: R00

DETALHE 1
CBUQ e=5cm
Pintura de ligação RR-2C
Pavimento existente
Subleito existente

DETALHE 2
Passeio em Concreto Simples e=6cm
Lastro de brita e=5cm
Subleito regularizado e compactado