




PROJETO DE PAVIMENTAÇÃO

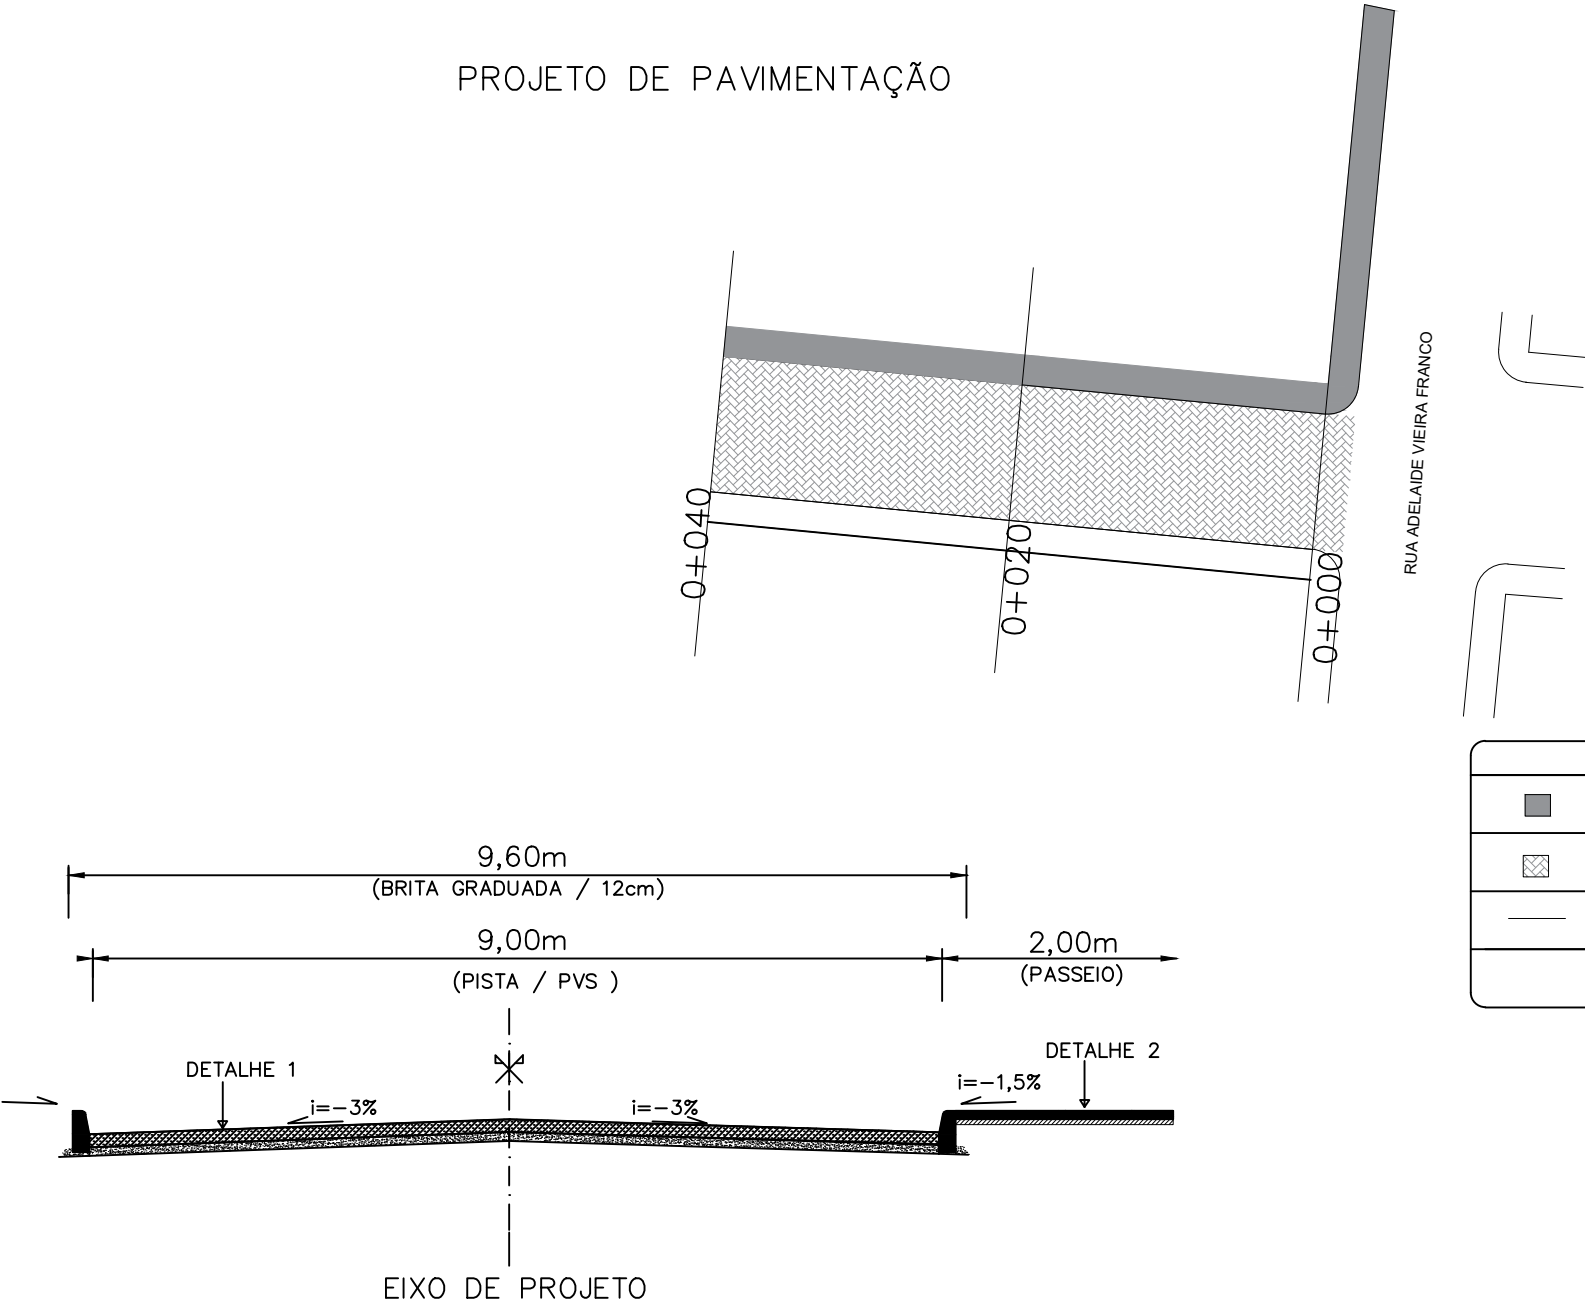

LEGENDA	
	CALÇADA MOLDADO IN LOCO = ÁREA: 183,20m²
	PAVIMENTAÇÃO COM BLOCOS INTERTRAVADOS = ÁREA: 366,28m²
	MEIO FIO DE CONCRETO PRÉ MOLDADO = 97,00 m
ÁREA TOTAL: 549,48m²	

PLANTA BAIXA

- x—x— CERCA EXISTENTE
- PAVIMENTAÇÃO DE RUA COM BLOCOS DE CONCRETO INTERTRAVADO
- PAVIMENTAÇÃO DE PASSEIO COM CONCRETO MOLDADO IN LOCO
- ÁRVORE
- POSTE DE ENERGIA ELÉTRICA



PREFEITURA MUNICIPAL DE TRIUNFO / RS

PROJETO: PROJETO DE ENGENHARIA
TÍTULO: PAVIMENTAÇÃO COM BLOCOS DE CONCRETO

RESPONSÁVEL TÉCNICO:

TIPO: PROJETO DE PAVIMENTAÇÃO
EIXO DE PROJETO

LOCAL: PROL. RUA NATALINO LEAL RAMOS
TRECHO: Trecho 40m
ÁREA: 549,48m²
pavimentação de rua = 366,28m²
pavimentação de passeio = 183,20m²

ESTADO: RS

MUNICÍPIO: TRIUNFO

DATA: 13/07/2026

ESCALA: 1/500

PRANCHA: 01 /02