



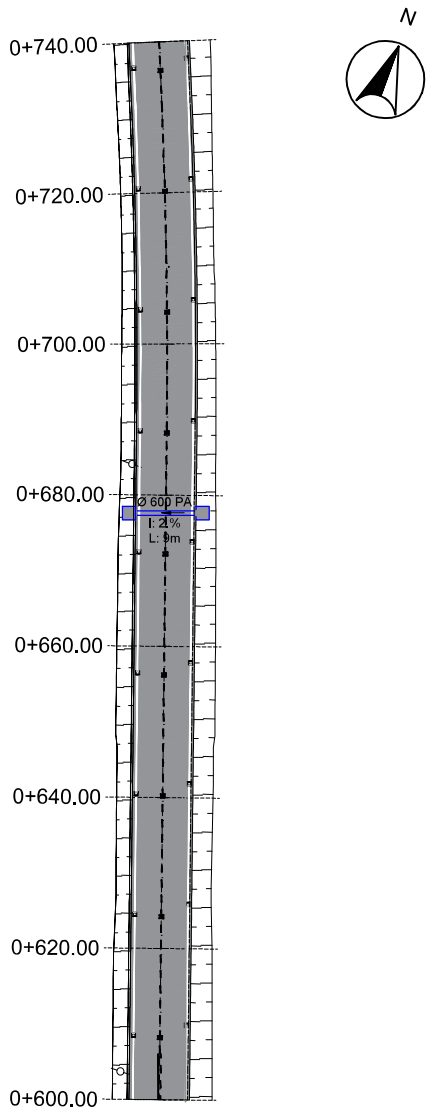


PLANTA BAIXA
ESCALA 1:1000

QUADRO DE QUANTIDADES	
PAVIMENTO NOVO	1.120,00m²

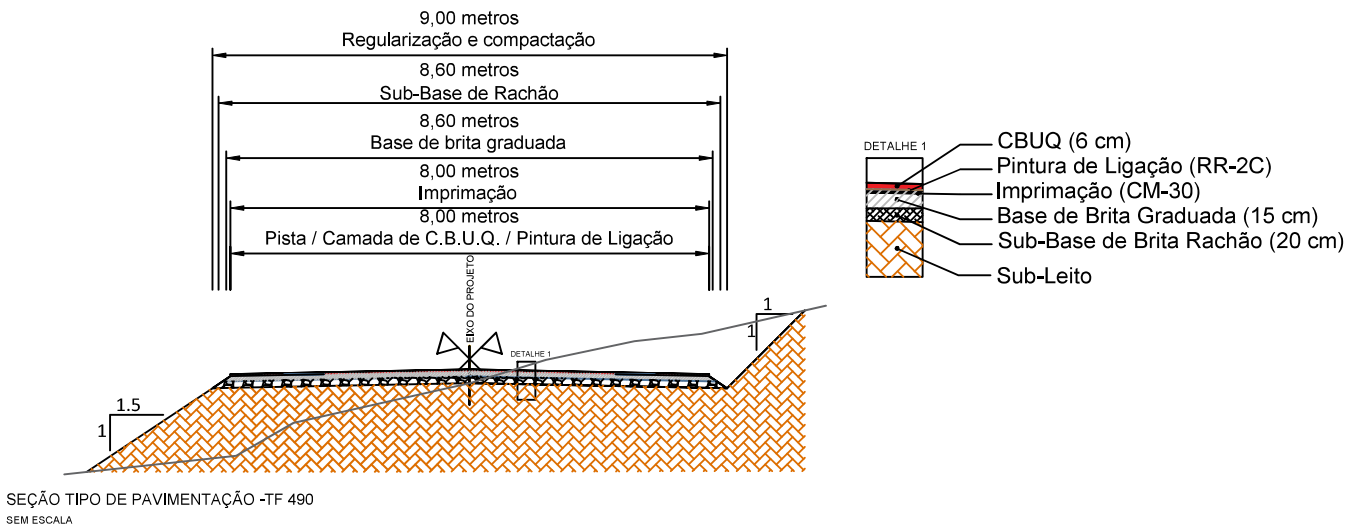

SEÇÃO TIPO DE PAVIMENTAÇÃO -TF 490
SEM ESCALA

PERFIL TF 410 CATUPI

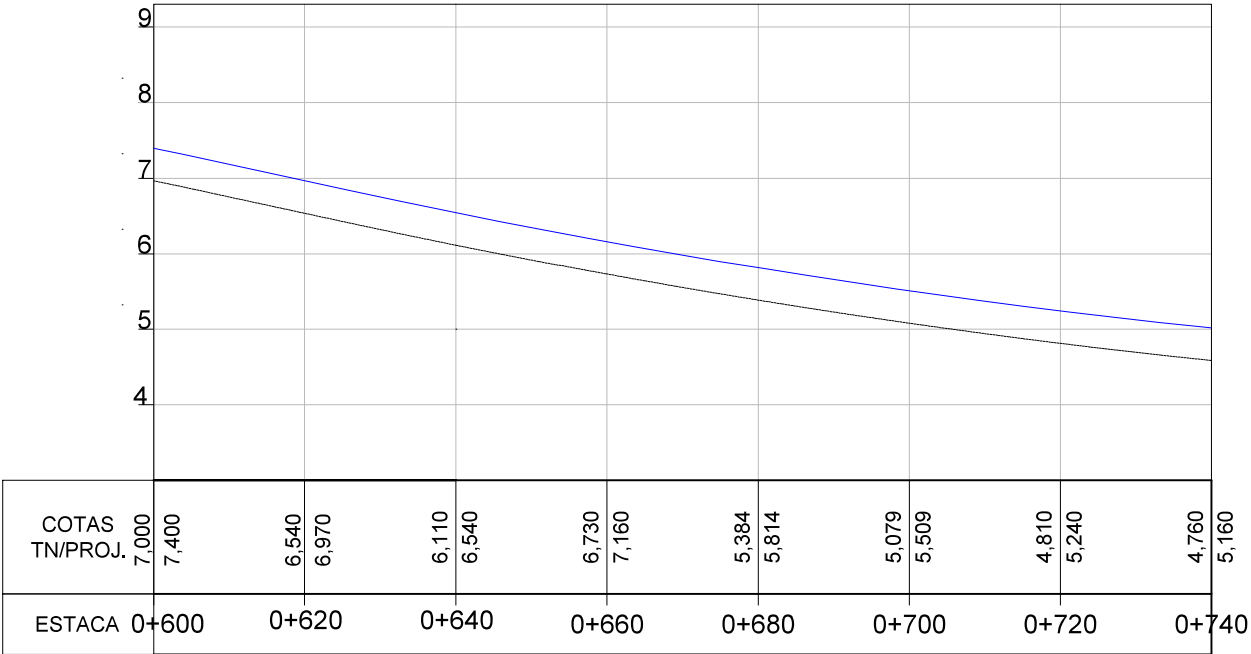

PERFIL LONGITUDINAL - TF 490 Est 0+600 a 0+740m
SEM ESCALA

TERRENO NATURAL
TERRENO PROJETO

LEGENDA:

- PLANTA BAIXA
- CERCA EXISTENTE
 - PAVIMENTAÇÃO DE RUA COM CBUQ
 - TUBULAÇÃO DE REDE PLUVIAL
 - CAIXA PARA BOCA DE LOBO SIMPLES QUADRADA



PREFEITURA MUNICIPAL DE TRIUNFO / RS

PROJETO: PROJETO DE ENGENHARIA
TÍTULO: PAVIMENTAÇÃO COM CBUQ

TIPO: PROJETO DE PAVIMENTAÇÃO
EIXO DE PROJETO

RESPONSÁVEL TÉCNICO:

LOCAL: TF 490-CATUPI

TRECHO: Km 0+600-0+740 = 140m

ESTADO: RS

MUNICÍPIO: TRIUNFO

DATA: 03/07/2026

ESCALA: Indicada

PRANCHA: 01 / 01