


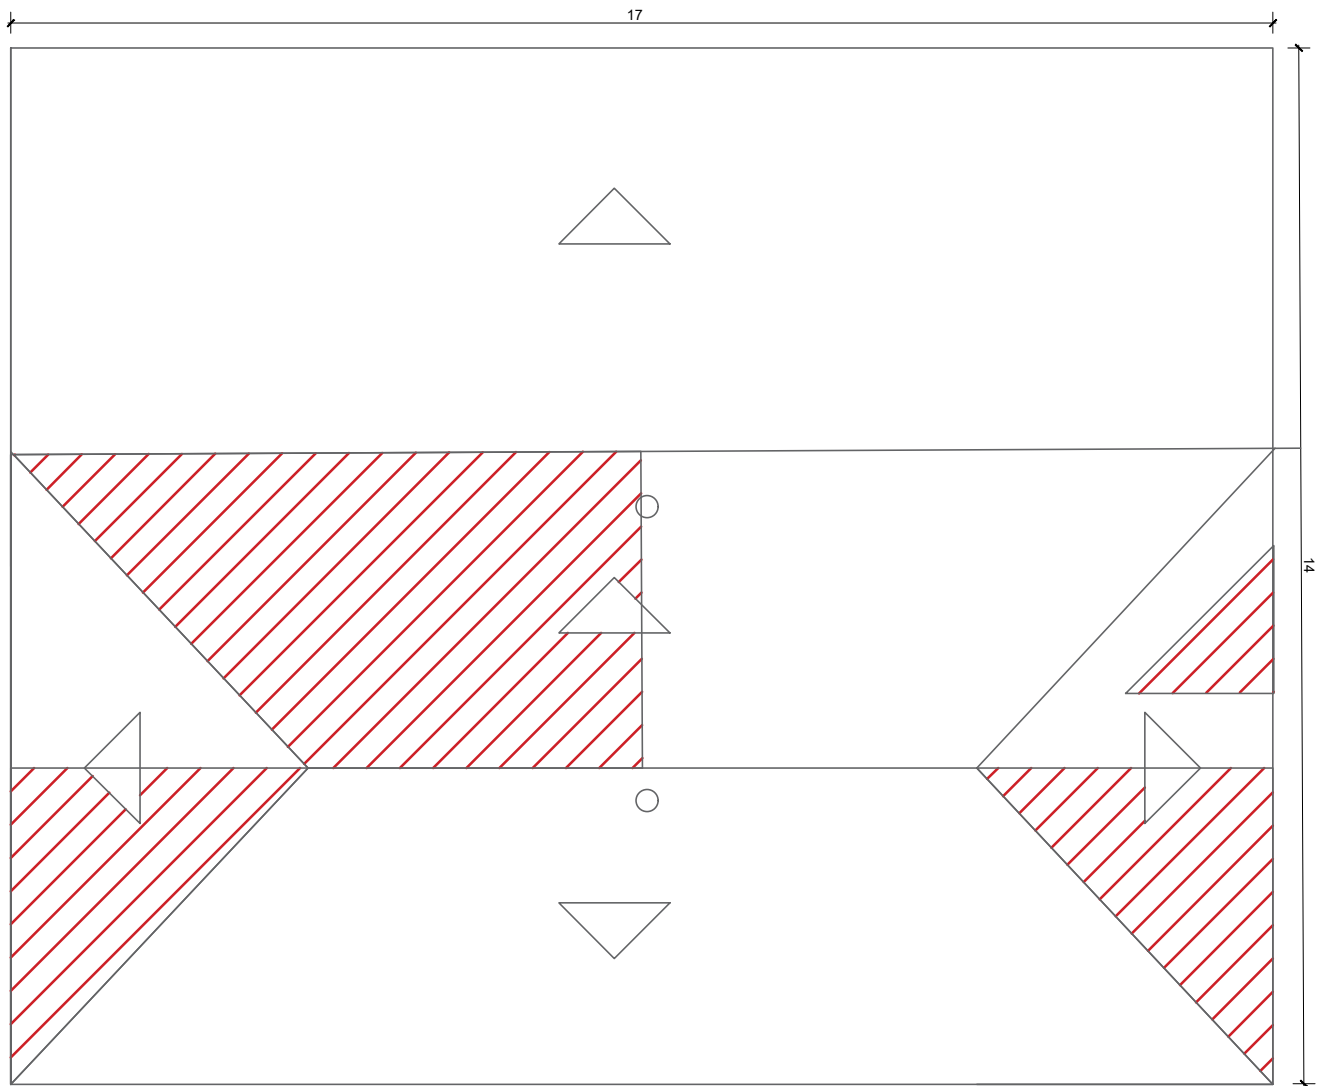

PLANTA BAIXA DA COBERTURA
ESCALA 1/50

Documento assinado digitalmente
gov.br **ARTHUR FLORES PAIM**
Data: 02/10/2026 16:31:29-0300
Verifique em <https://validar.iti.gov.br>

VERSÃO	DATA	DESENHO	RESP. TÉCNICO/PROJETISTA	ALTERAÇÃO
				
PREFEITURA MUNICIPAL DE TRIUNFO				
SECRETARIA DE COORDENAÇÃO E PLANEJAMENTO				
ESTADO DO RIO GRANDE DO SUL				
CONSERVAÇÃO PROPOSTA			PRÉDIO DA SECRETARIA DE EDUCAÇÃO	
RESP. TÉCNICO			PERÍODO	
			01/01 ESCALA S/E	
			DATA 02-10-2026	
			DESENHO	
			ARTHUR PAIM	
			RESP. TÉCNICO	
			PLANTA BAIXA	
			REVISÃO	
			00	