


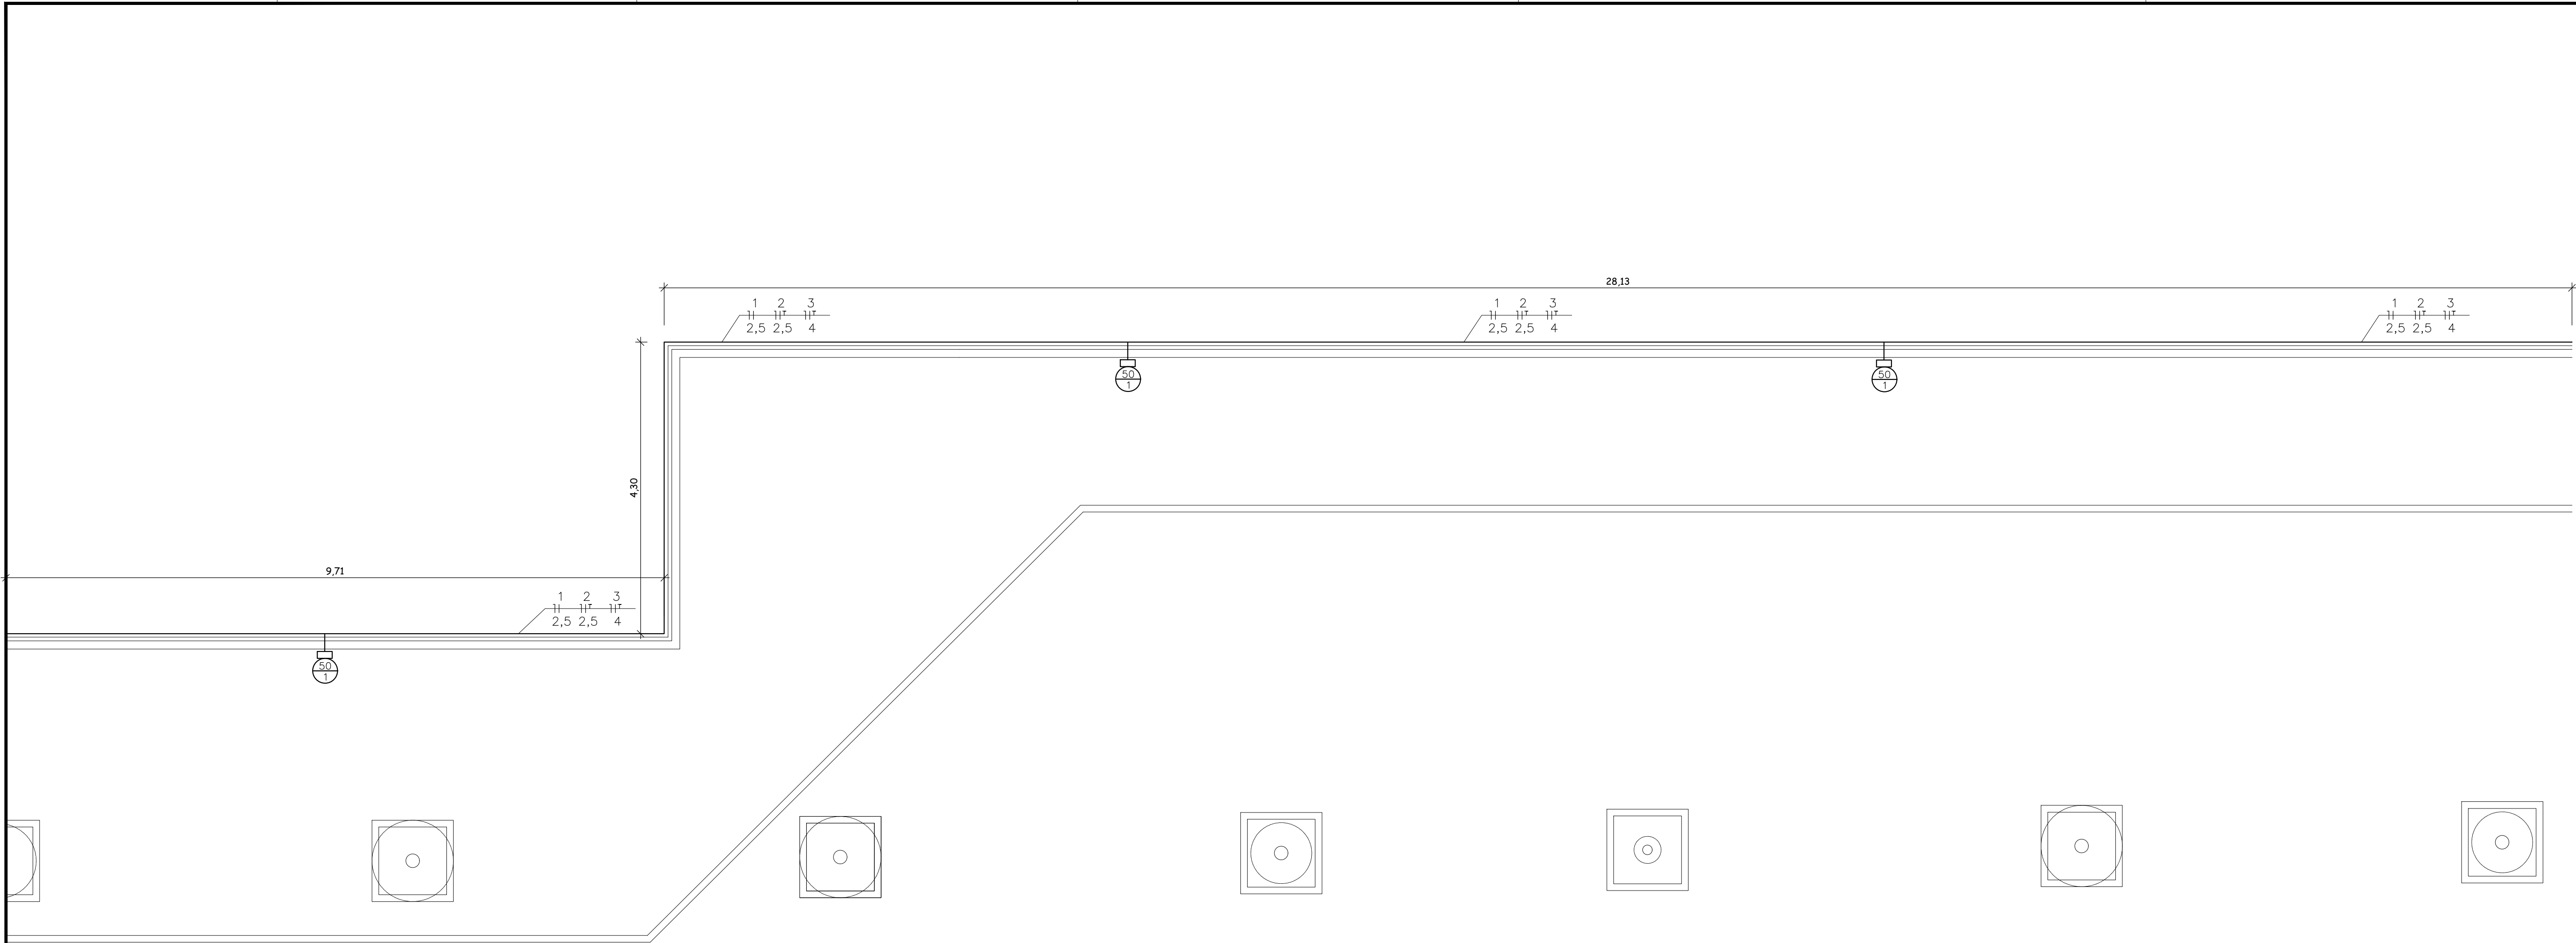

PLANTA BAIXA
SESSÃO 02
Escala 1:50

01	02/2019	JULIA	ARQUITETA JULIA FAGUNDES	AJUSTES FINAIS, ENCAMINHAMENTO PARA PLOTAGEM
00	11/2018	RAFAEL BAUM	ARQUITETA JULIA FAGUNDES	PROJETO INICIAL
REVISÃO	DATA	DESENHO	RESP. TÉCNICO	ALTERAÇÃO



PREFEITURA MUNICIPAL DE TRIUNFO

SECRETARIA DE COORDENAÇÃO E PLANEJAMENTO

ESTADO DO RIO GRANDE DO SUL

OBRA:	MIRANTE DOS PLÁTANOS	PERÍODO:	08/17	ÁREA:	000m²
ESPECIFICAÇÃO:	PROJETO ARQUITETÔNICO E DETALHAMENTOS			DATA:	27-02-2019
RESP. TÉCNICO:	JULIA FAGUNDES ARQUITETA E URBANISTA CAU-RS 200835-6	REVISÃO:	01	DESENHO:	NORBERTO
	PLANTA BAIXA SESSÃO 02				