


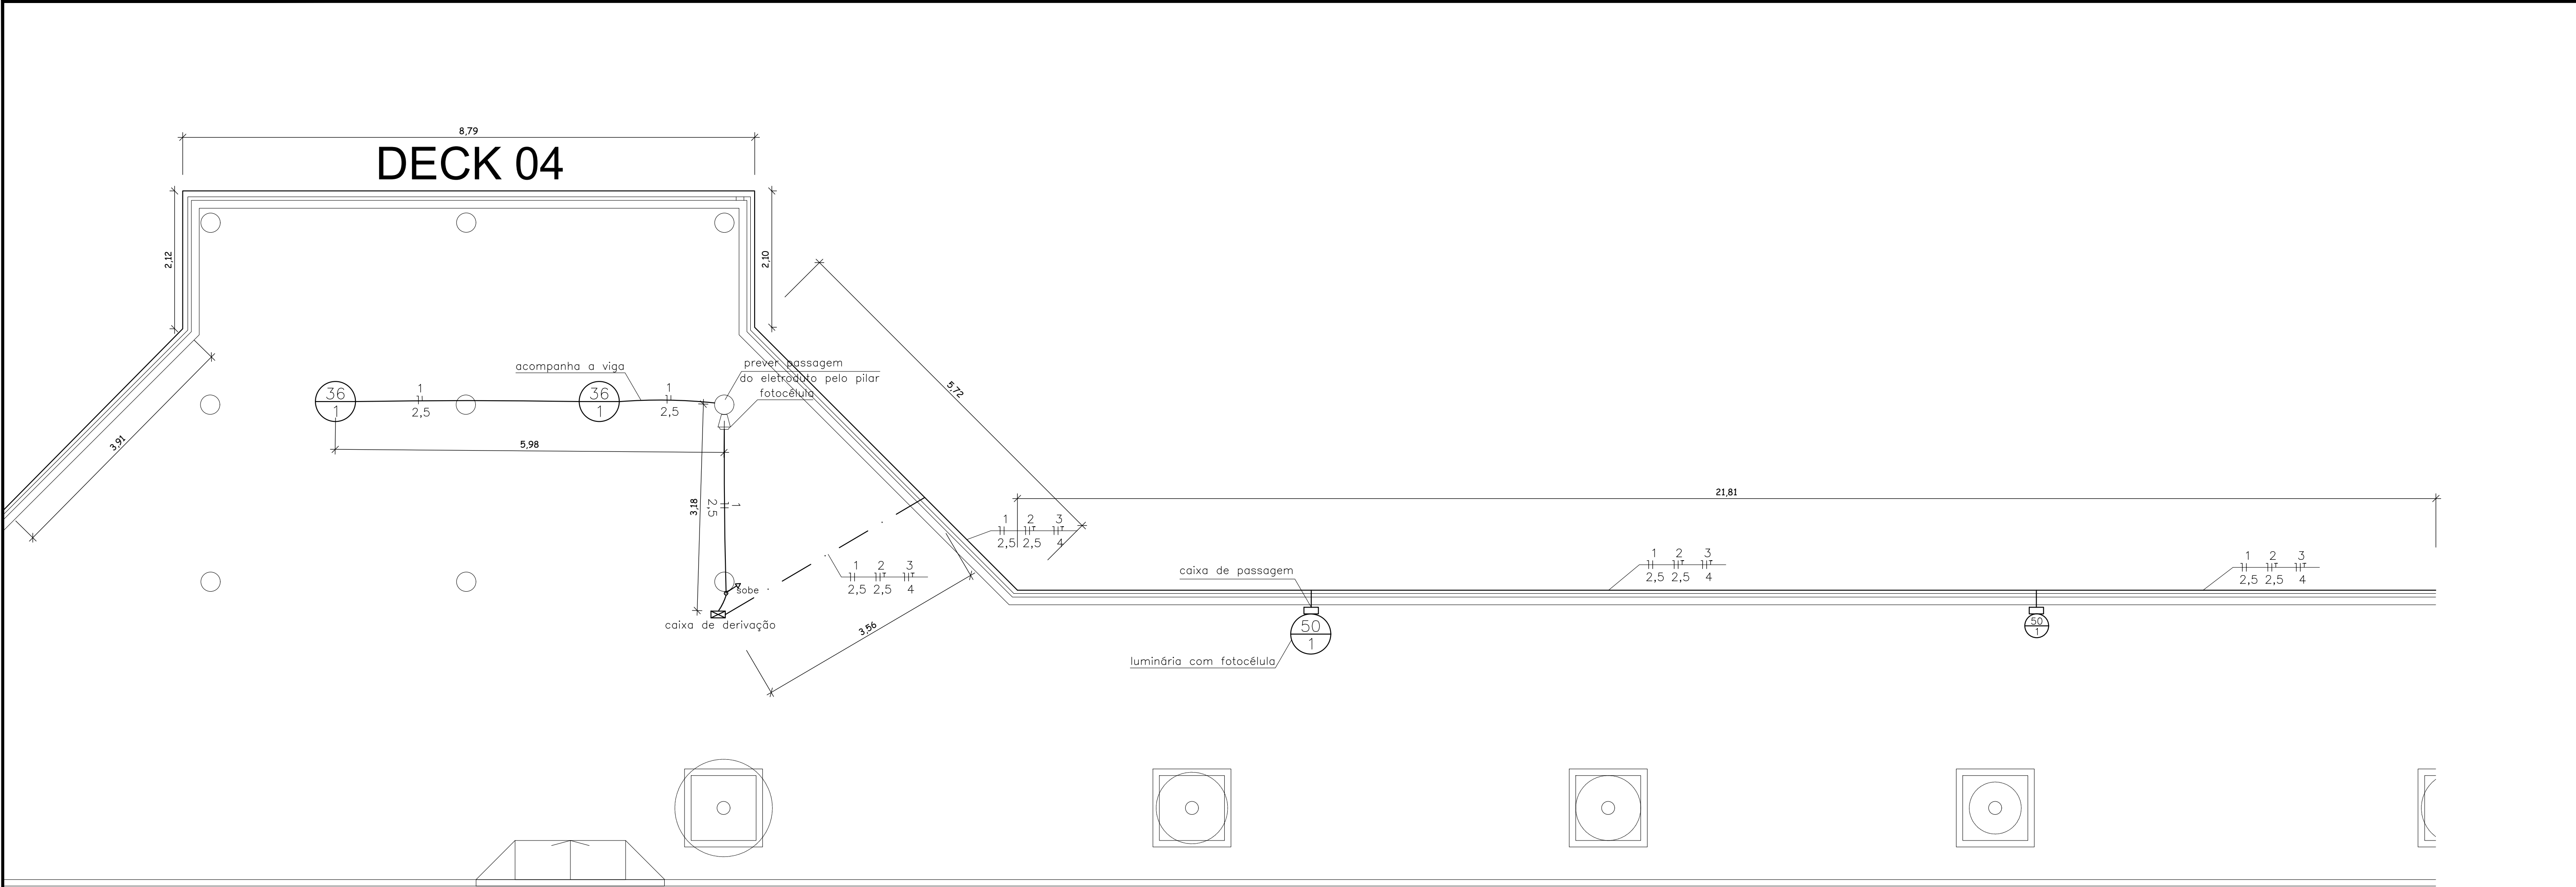

PLANTA BAIXA
SESSÃO 03

Escala 1/50

01	02/2019	JULIA	ARQUITETA JULIA FAGUNDES	AJUSTES FINAIS, ENCAMINHAMENTO PARA PLOTAGEM
02	11/2018	RAFAEL BAUM	ARQUITETA JULIA FAGUNDES	PROJETO INICIAL
REVISÃO	DATA	DESENHO	RESP. TÉCNICO	ALTERAÇÃO



PREFEITURA MUNICIPAL DE TRIUNFO
SECRETARIA DE COORDENAÇÃO E PLANEJAMENTO
ESTADO DO RIO GRANDE DO SUL

OBRA:	MIRANTE DOS PLÁTANOS	PERÍODO:	09/17	ÁREA:	000m²
ESPECIFICAÇÃO:	PROJETO ARQUITETÔNICO E DETALHAMENTOS	DATA:	27-02-2019	ESCALA:	INDICADA
RESP. TÉCNICO:	JULIA FAGUNDES ARQUITETA E URBANISTA CAU-RS 200836-6	REVISÃO:	01	DESENHO:	NORBERTO
	PLANTA BAIXA SESSÃO 03				