


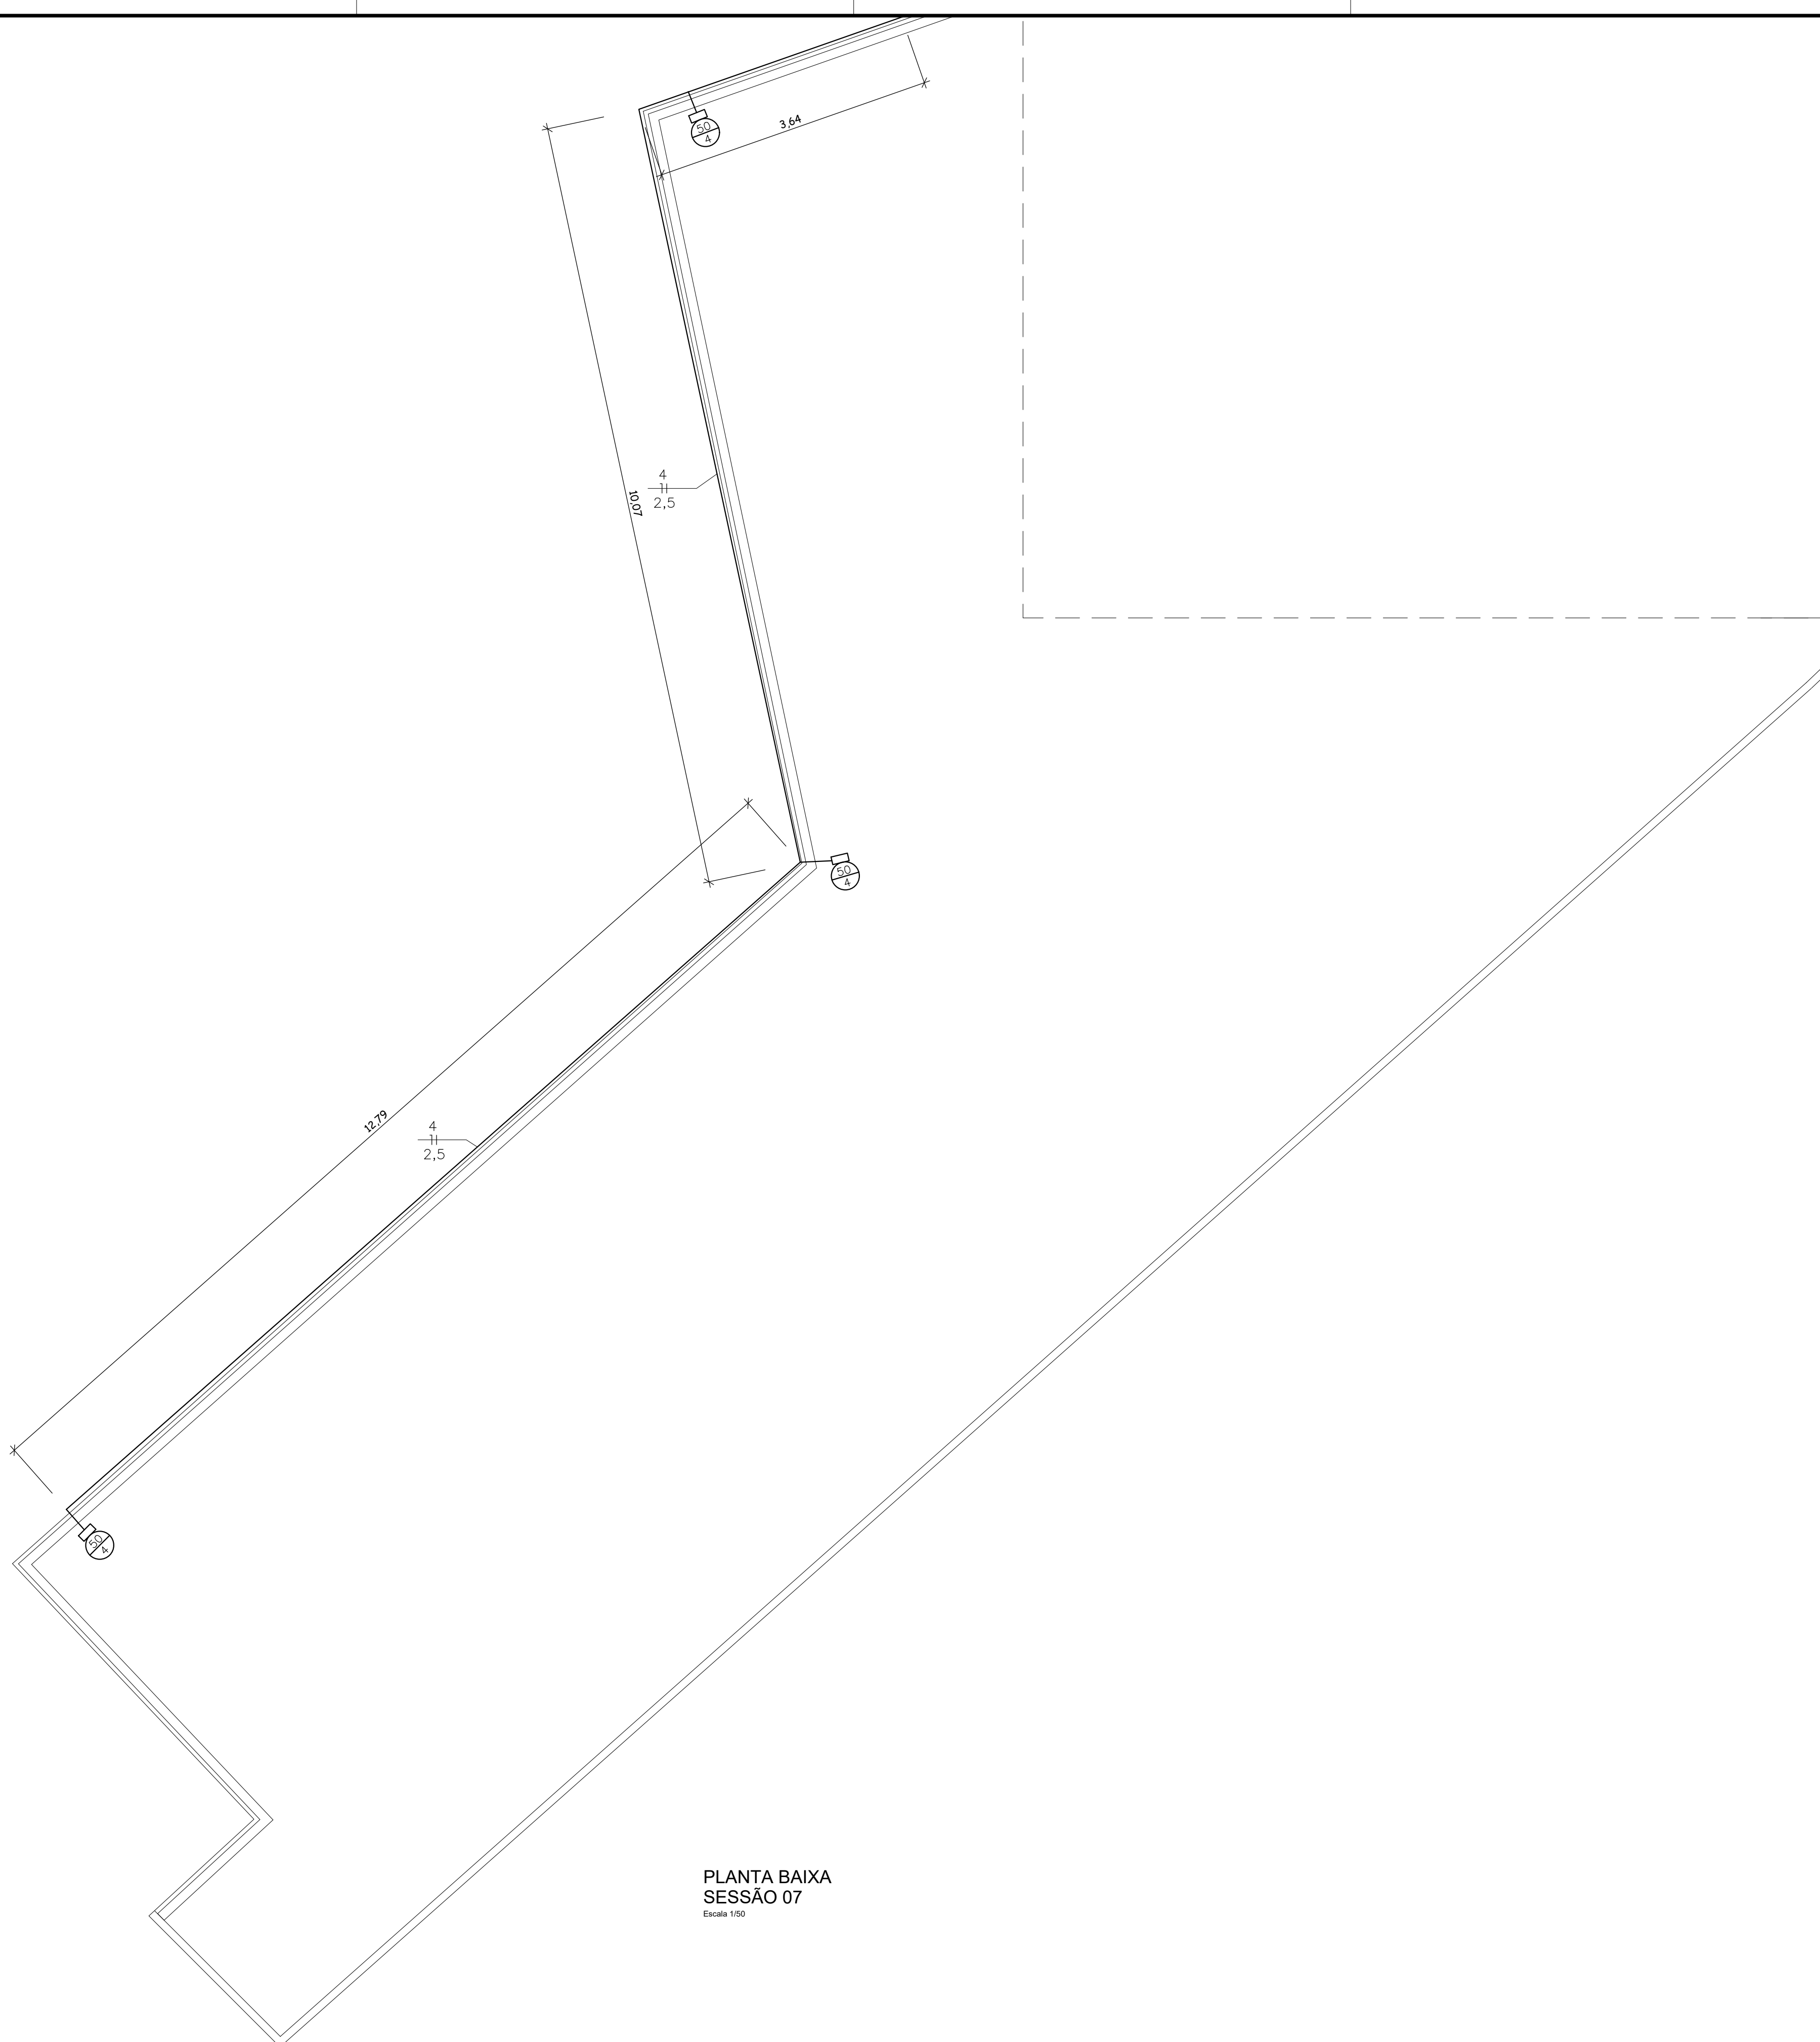

PLANTA BAIXA
SESSÃO 07
Escala 1:50

DT	02/2019	BAIXA	PROJETO ARQUITETÔNICO	PROJETO ARQUITETÔNICO PARA PLANEJAMENTO
DT	02/2019	PROJETO ARQUITETÔNICO	PROJETO ARQUITETÔNICO	PROJETO ARQUITETÔNICO
REVISÃO	01/2019	PROJETO ARQUITETÔNICO	PROJETO ARQUITETÔNICO	PROJETO ARQUITETÔNICO



PREFEITURA MUNICIPAL DE TRIUNFO
SECRETARIA DE COORDENAÇÃO E PLANEJAMENTO
ESTADO DO RIO GRANDE DO SUL

PROJETO	MIRANTE DOS PLÁTANOS	PROJETO	13/17	PROJETO	000m ²
PROJETO	PROJETO ARQUITETÔNICO E DETALHAMENTOS	PROJETO	INDICADA	PROJETO	INDICADA
PROJETO	JULIA FAGUNDES ARQUITETA E LUBRIFICANTE CASA DO PROJETISTA	PROJETO	27-02-2019	PROJETO	01
PROJETO	PLANTA BAIXA SESSÃO 07	PROJETO	NORBERTO	PROJETO	NORBERTO