


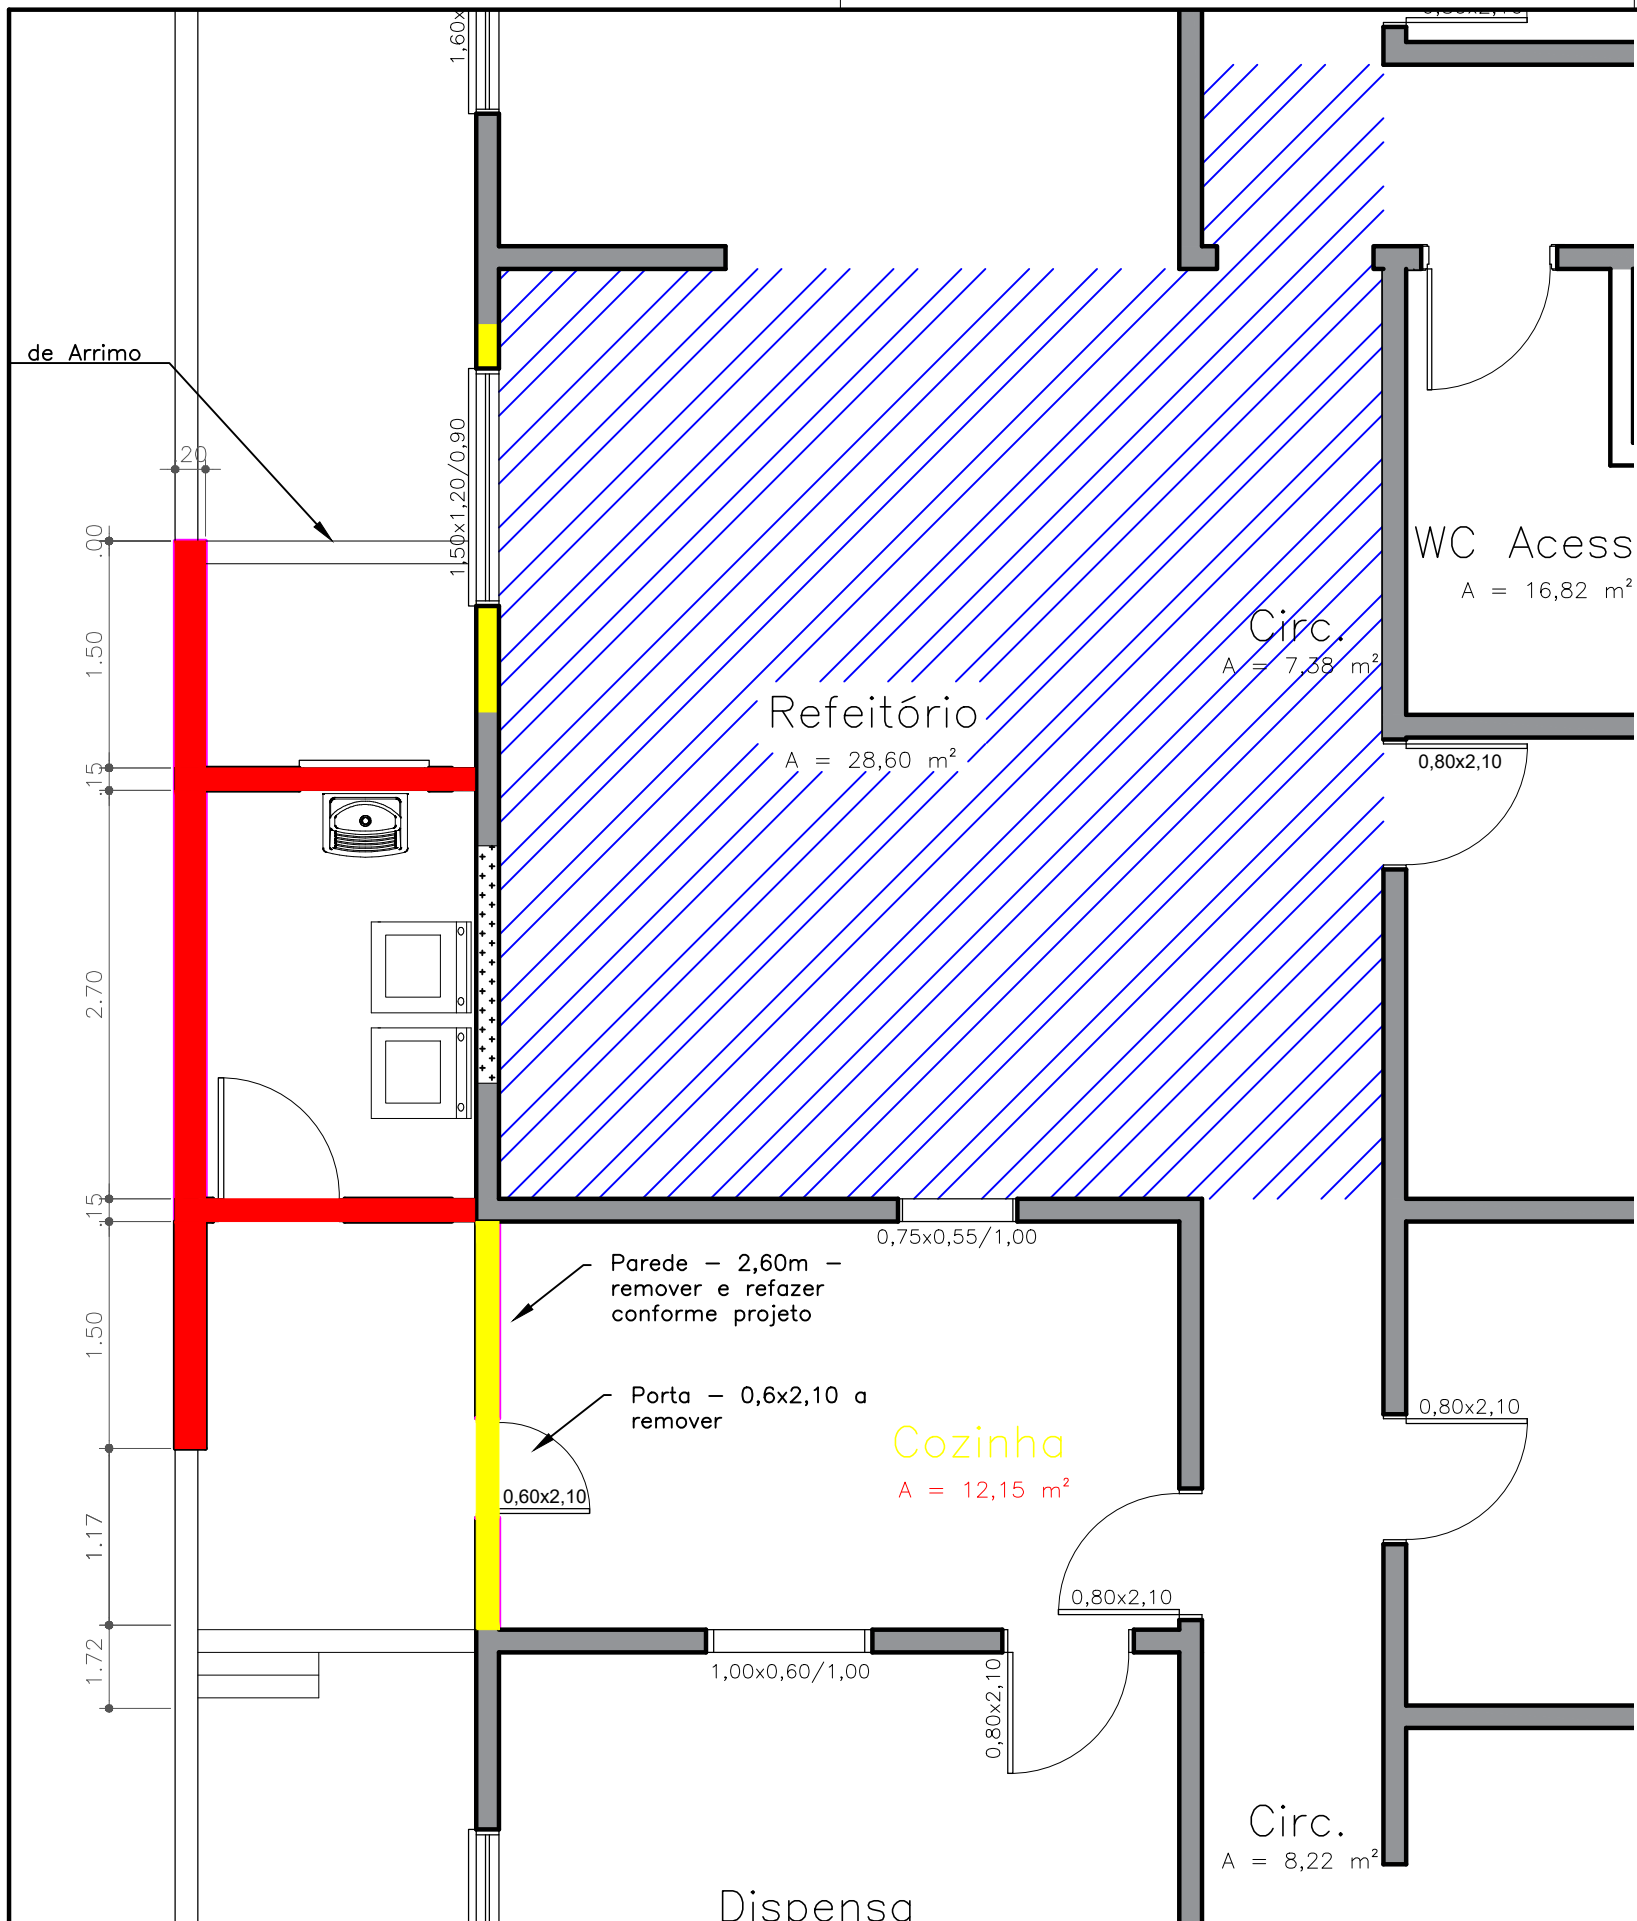

- Legenda:
- Paredes existentes
 - A construir
 - Parede a demolir
 - Construir Vão de esquadria existente
 - A regularizar e trocar cerâmica

PLANTA BAIXA EXECUTIVA
ESCALA 1/50

00	24-04-2019	LUIZ CARLOS	ENG. LUIZ CARLOS MITTELSTADT JÚNIOR	PROJETO INICIAL
REVISÃO	DATA	DESENHO	RESP. TÉCNICO/PROJETISTA	ALTERAÇÃO



PREFEITURA MUNICIPAL DE TRIUNFO

SECRETARIA DE COORDENAÇÃO E PLANEJAMENTO
ESTADO DO RIO GRANDE DO SUL

OBRAS:

PROJETO DE REFORMA E ACESSIBILIDADE
DO ABRIGO MUNICIPAL DE TRIUNFO-RS

ESPECIFICAÇÃO:

PROJETO ARQUITETÔNICO E EXECUTIVO

RESP. TÉCNICO:

LUIZ CARLOS MITTELSTADT JÚNIOR
ENGENHEIRO CIVIL CREA RS 209247

REFERÊNCIA:

PLANTA BAIXA

PRANCHA:

02/07

ÁREA:

400,66m²

ESCALA:

INDICADA

DATA:

ABRIL DE 2019

REVISÃO:

00

DESENHO:

LUIZ CARLOS