




PLANTA BAIXA
Escala: 1:125

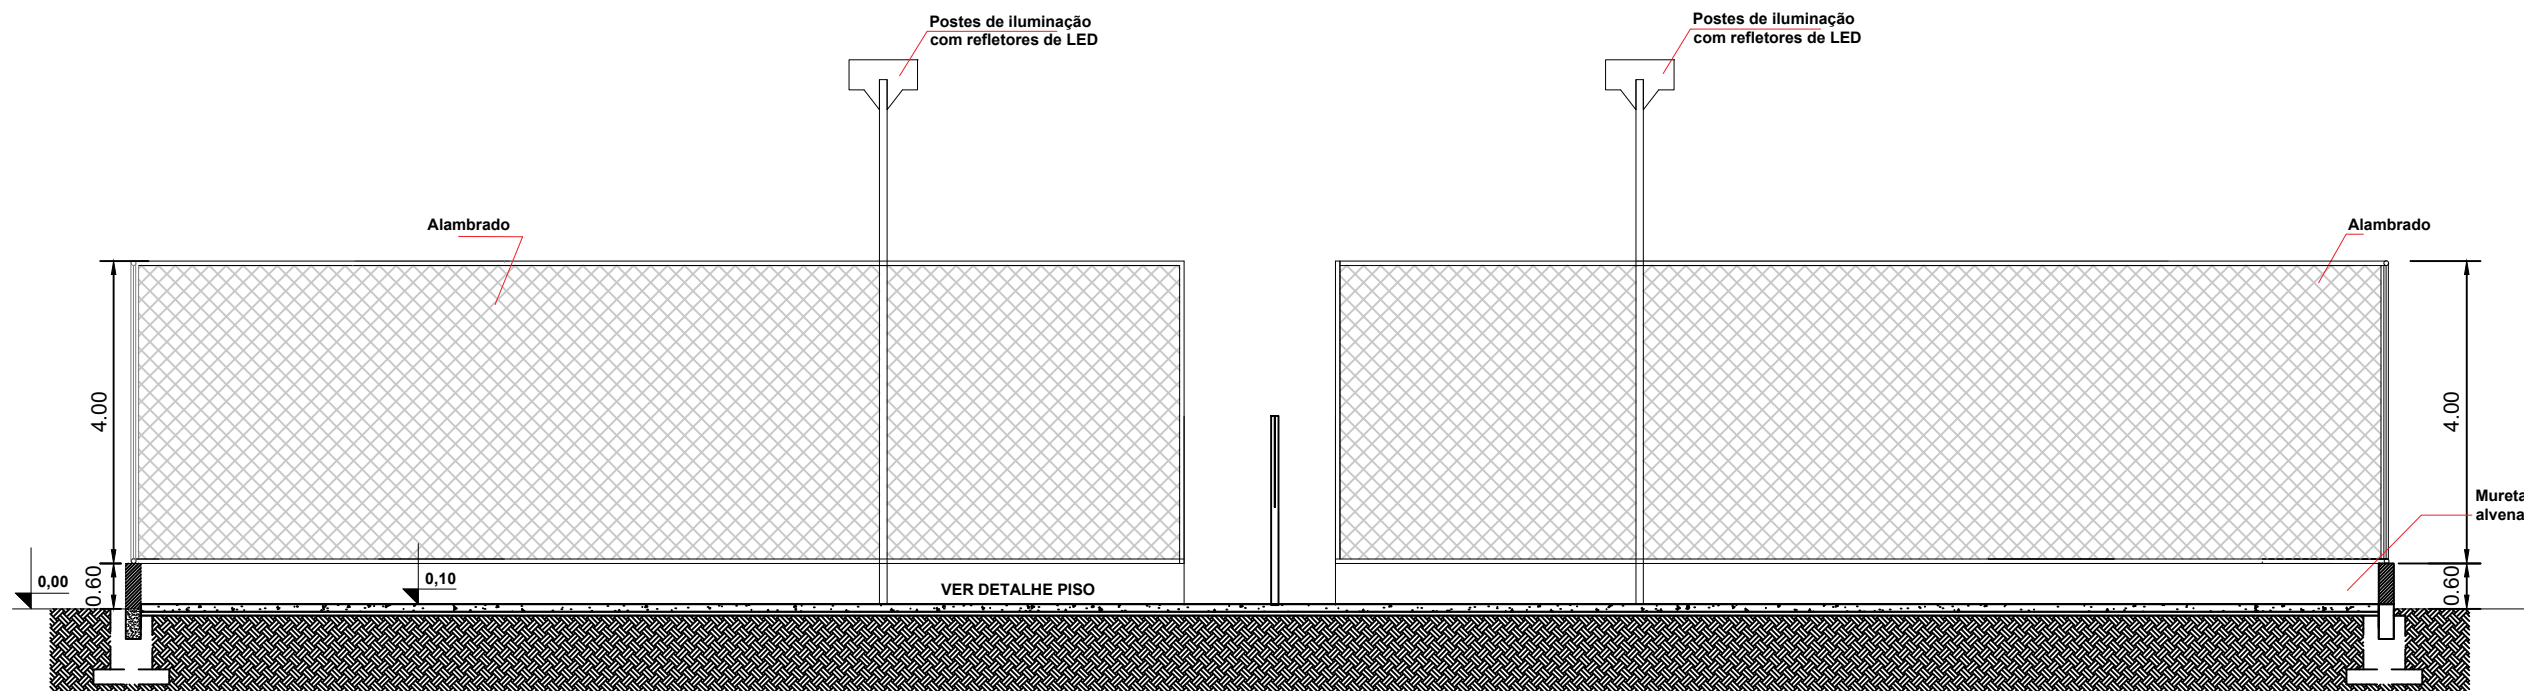

CORTE AA
Escala: 1:100

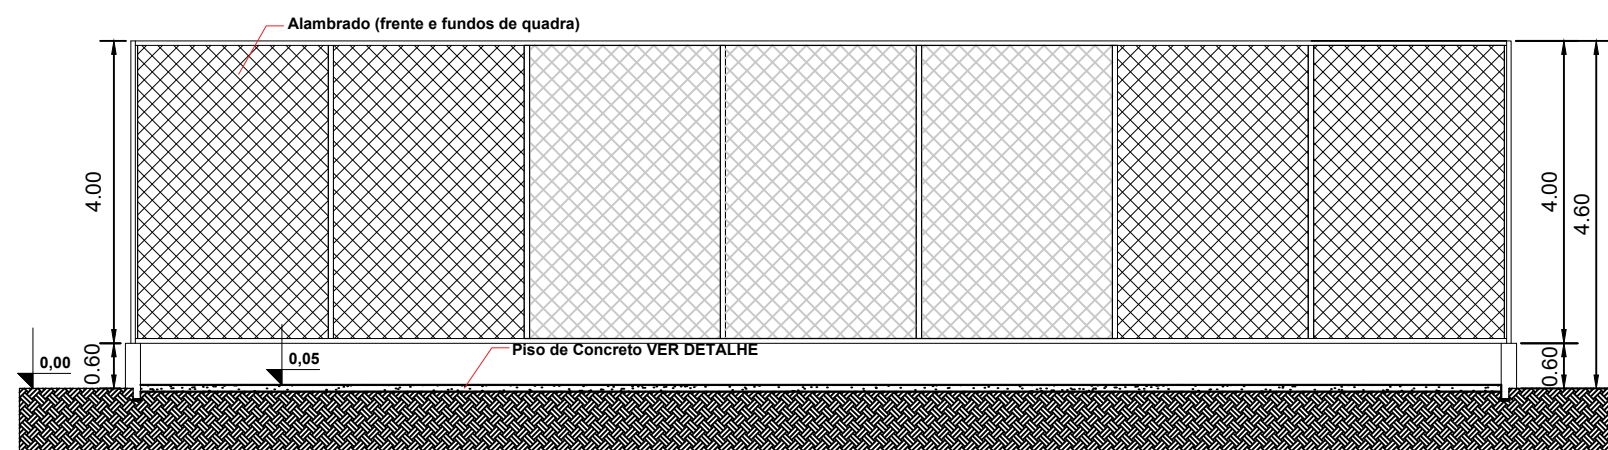


CORTE BB
Escala: 1:100

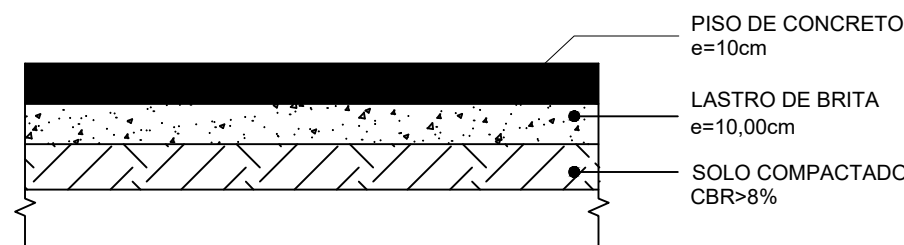

- O SOLO EXISTENTE APÓS LIMPEZA DEVERÁ SER NIVELADO E COMPACTADO;
- APLICAÇÃO DE LONA PLÁSTICA APÓS A COMPACTAÇÃO DO SOLO EXISTENTE;
- SOBRE O LASTRO DE BRITA DEVERÁ SER APLICADO TELA DE AÇO SOLDADA Q=113;
- O CONCRETO A SER UTILIZADO DEVERÁ SER DE NO MÍNIMO FCK=30MPA;

DETALHE PISO QUADRA
Sem escala

REVISÃO	DATA	DESENHO	PROJETISTA	ALTERAÇÃO
				
PREFEITURA MUNICIPAL DE TRIUNFO SECRETARIA DE COORDENAÇÃO E PLANEJAMENTO ESTADO DO RIO GRANDE DO SUL				
OBRA: ESCOLA TÉCNICA MUNICIPAL FARROUPILHA REVITALIZAÇÃO DE QUADRA POLIESPORTIVA				FRANCHA: 06 ÁREA: 540,00m² ESCALA: INDICADA
ESPÉCIE: VEDAÇÃO DE QUADRA POLIESPORTIVA E CONSTRUÇÃO DE VESTIÁRIOS PROJETO QUADRA DE VÔLEI				DATA: Julho/2022 REVISÃO: 02
RESP. TÉCNICO: FERNANDO AZEREDO COUTINHO ENGENHEIRO CIVIL CREARS 242718				PROJETISTA: SAMANTA