



LEGENDAS

TIPO DE PISO	Representação	Área (m2)
Piso de concreto Acabamento vassorado	R1	330,00
Piso de concreto Acabamento com pintura	R2	430,00
Revestimento cerâmico	R3	28,00
Piso concreto - quadra de vôlei	R4	540,00
Piso arquibancada (pintura)	R5	57,00

QUADRO DE ESQUADRIAS	
JANELA MAXIM-AR 120X50/180CM	(J1)
JANELA DE CORRER 200X150/120CM	(J2)
JANELA DE CORRER 200X150/180CM	(J3)
PORTA METÁLICA DE ABRIR 90X210CM	(P1)
PORTA METÁLICA DE ABRIR 60X210CM	(P2)
PORTA METÁLICA DE ABRIR 140X210CM	(P3)
PORTA METÁLICA DE CORRER 250X210CM	(P4)
PORTÃO METÁLICO DE CORRER 250X210CM	(PT1)

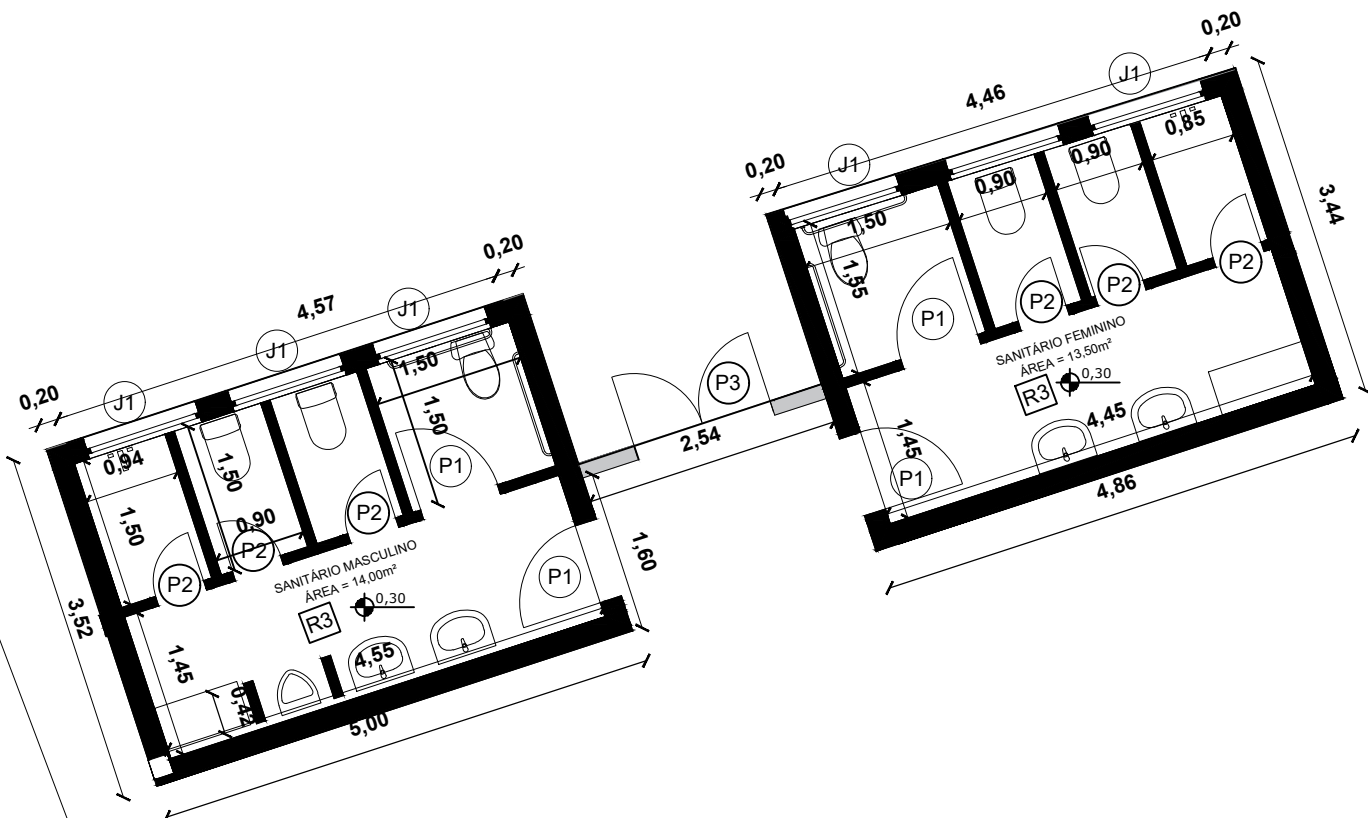

PLANTA BAIXA - SANITÁRIOS
Escala: 1:75

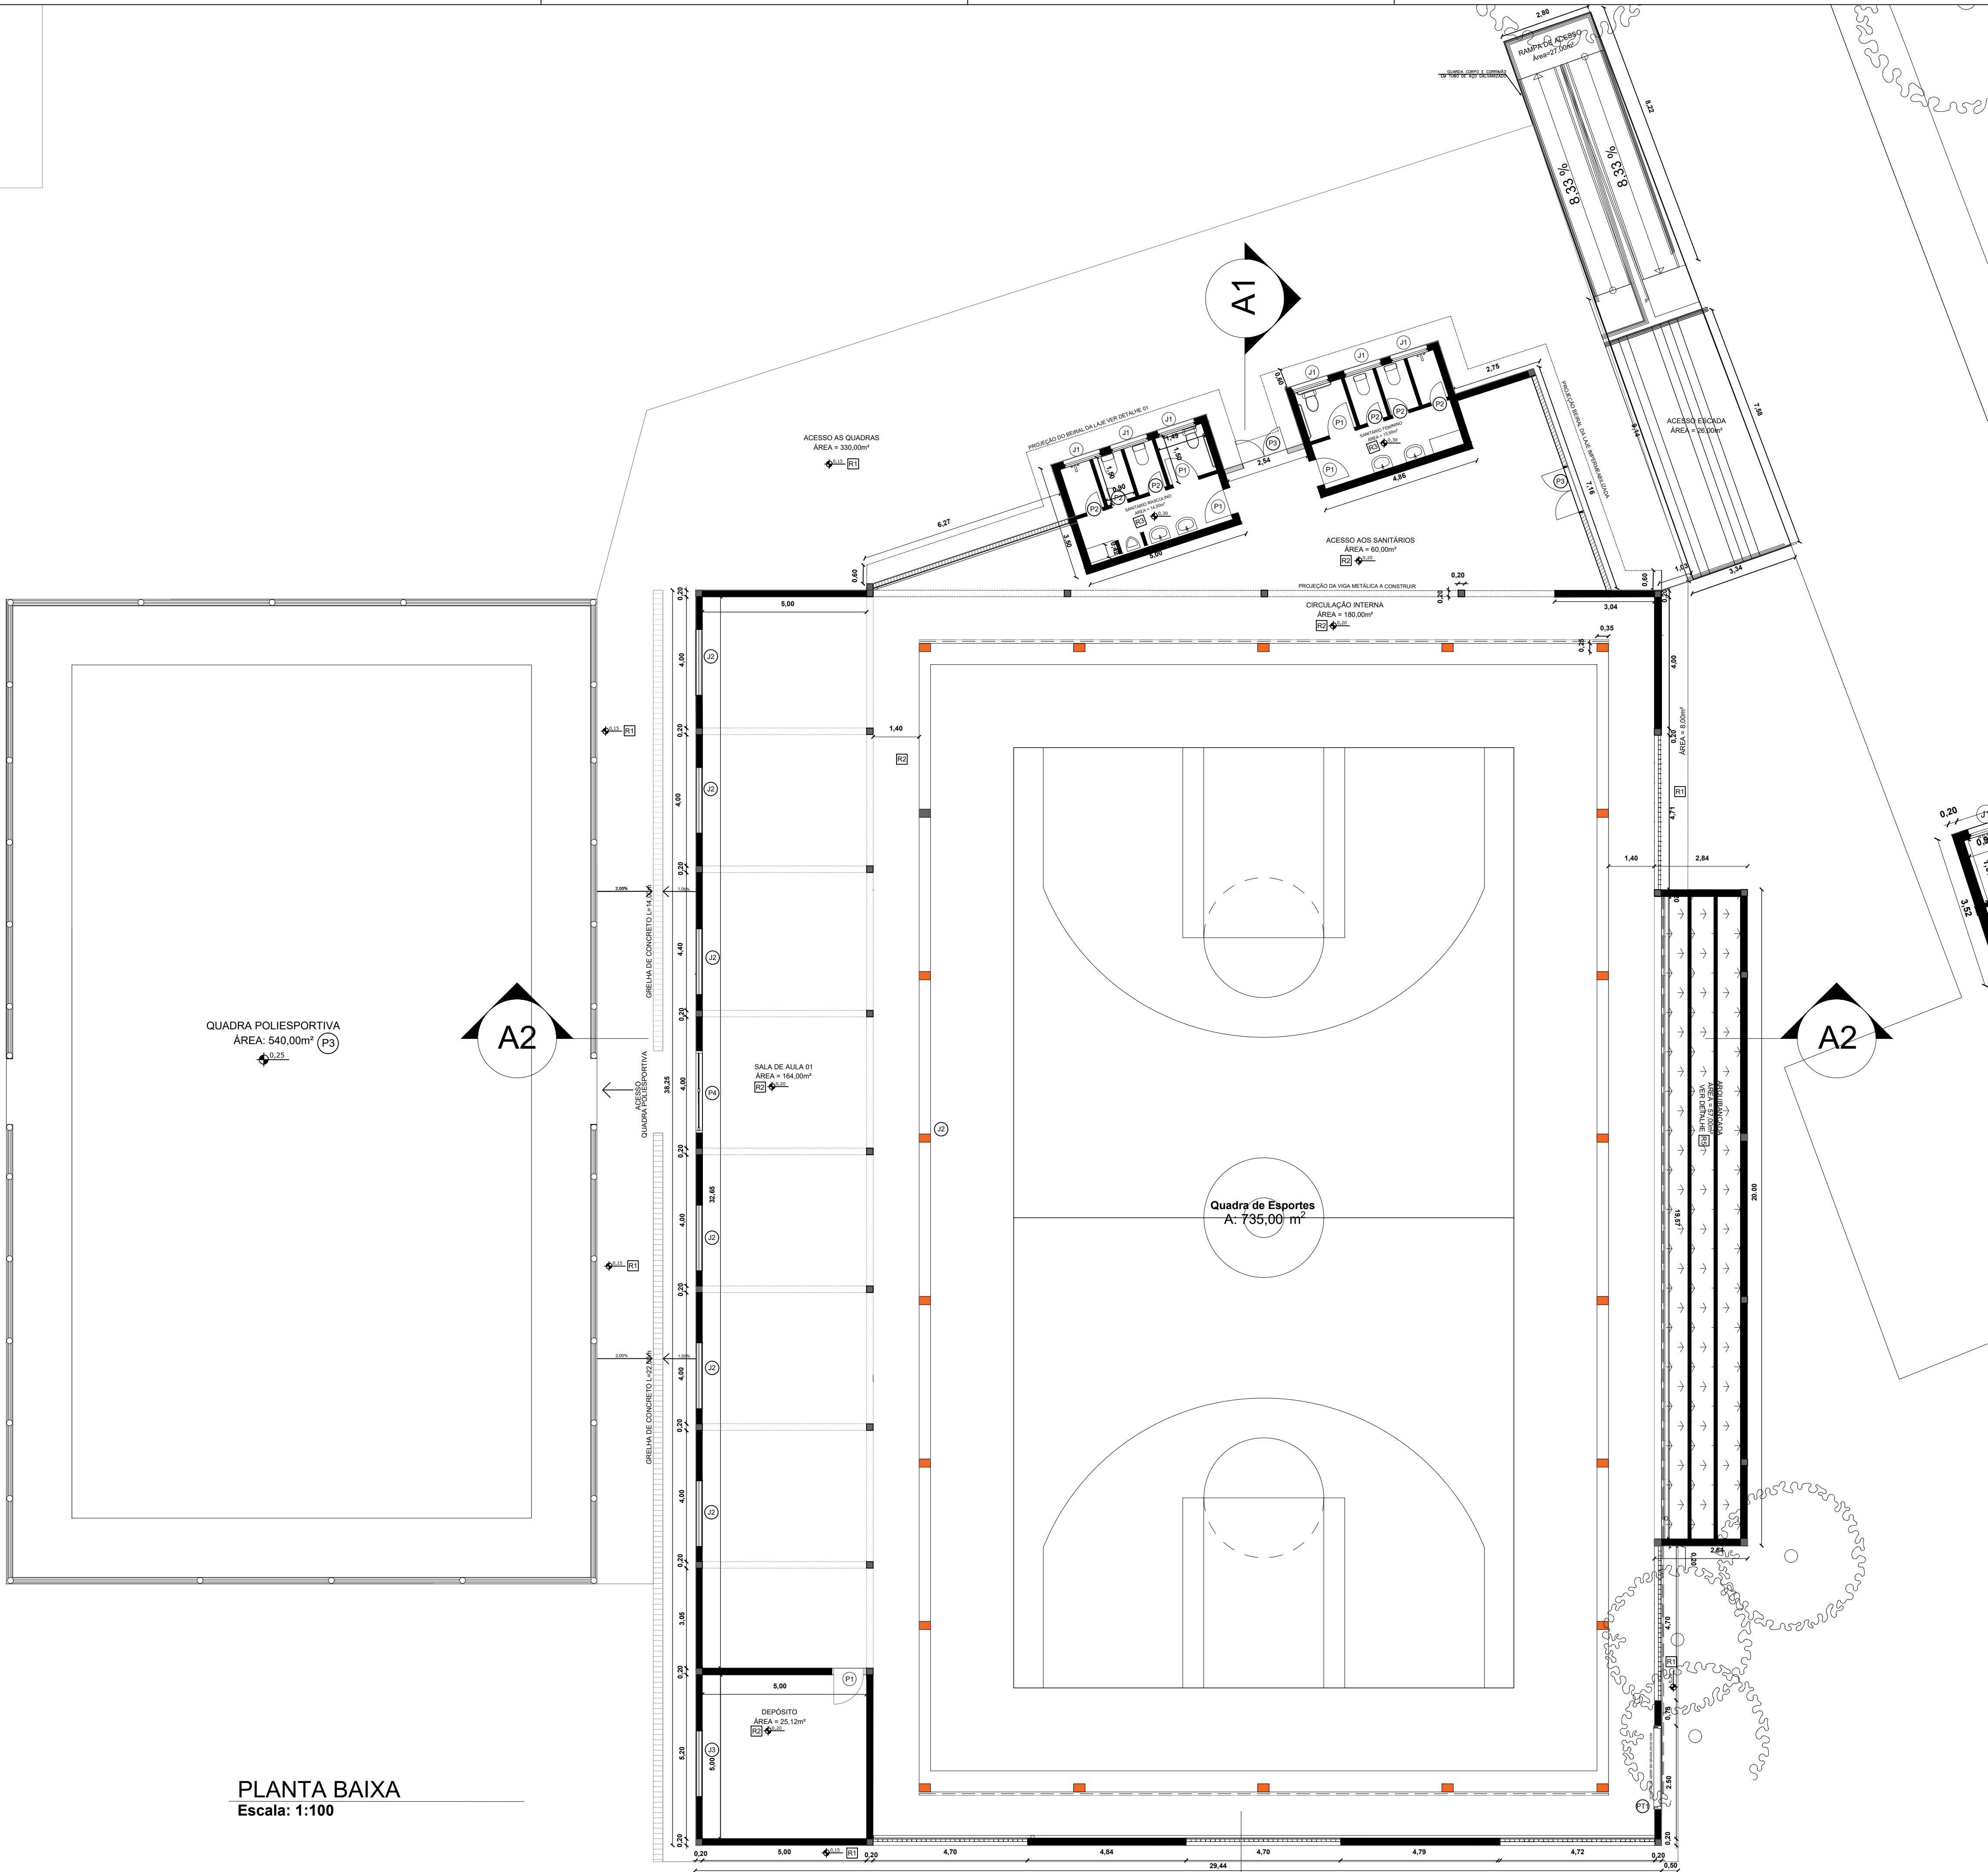

PLANTA BAIXA
Escala: 1:100

REVISÃO	DATA	DESENHO	PROJETISTA	ALTERAÇÃO
				
PREFEITURA MUNICIPAL DE TRIUNFO				
SECRETARIA DE COORDENAÇÃO E PLANEJAMENTO				
ESTADO DO RIO GRANDE DO SUL				
OBJETO		PRINCIPAL		ÁREA
ESCOLA TÉCNICA MUNICIPAL FARROUPILHA		01		1.716,00m²
ESPECIE		DATA		ESCALA
VEDAÇÃO DE QUADRA POLIESPORTIVA E CONSTRUÇÃO DE VESTIÁRIOS E SALA		Março/2022		INDICADA
PROJETO Planta Baixa		REVISÃO		02
RESP. TÉCNICO		PROJETISTA		SAMANTA
FERNANDO AZEREDO COUTINHO		DIRETOR		
ENGENHEIRO CIVIL		CREAM 240718		