



**PLANTA BAIXA DE COBERTURA**  
HOSPITAL DE CARIDADE SANTA RITA - A.I. e IMAGENOLOGIA  
ESCALA 1/50

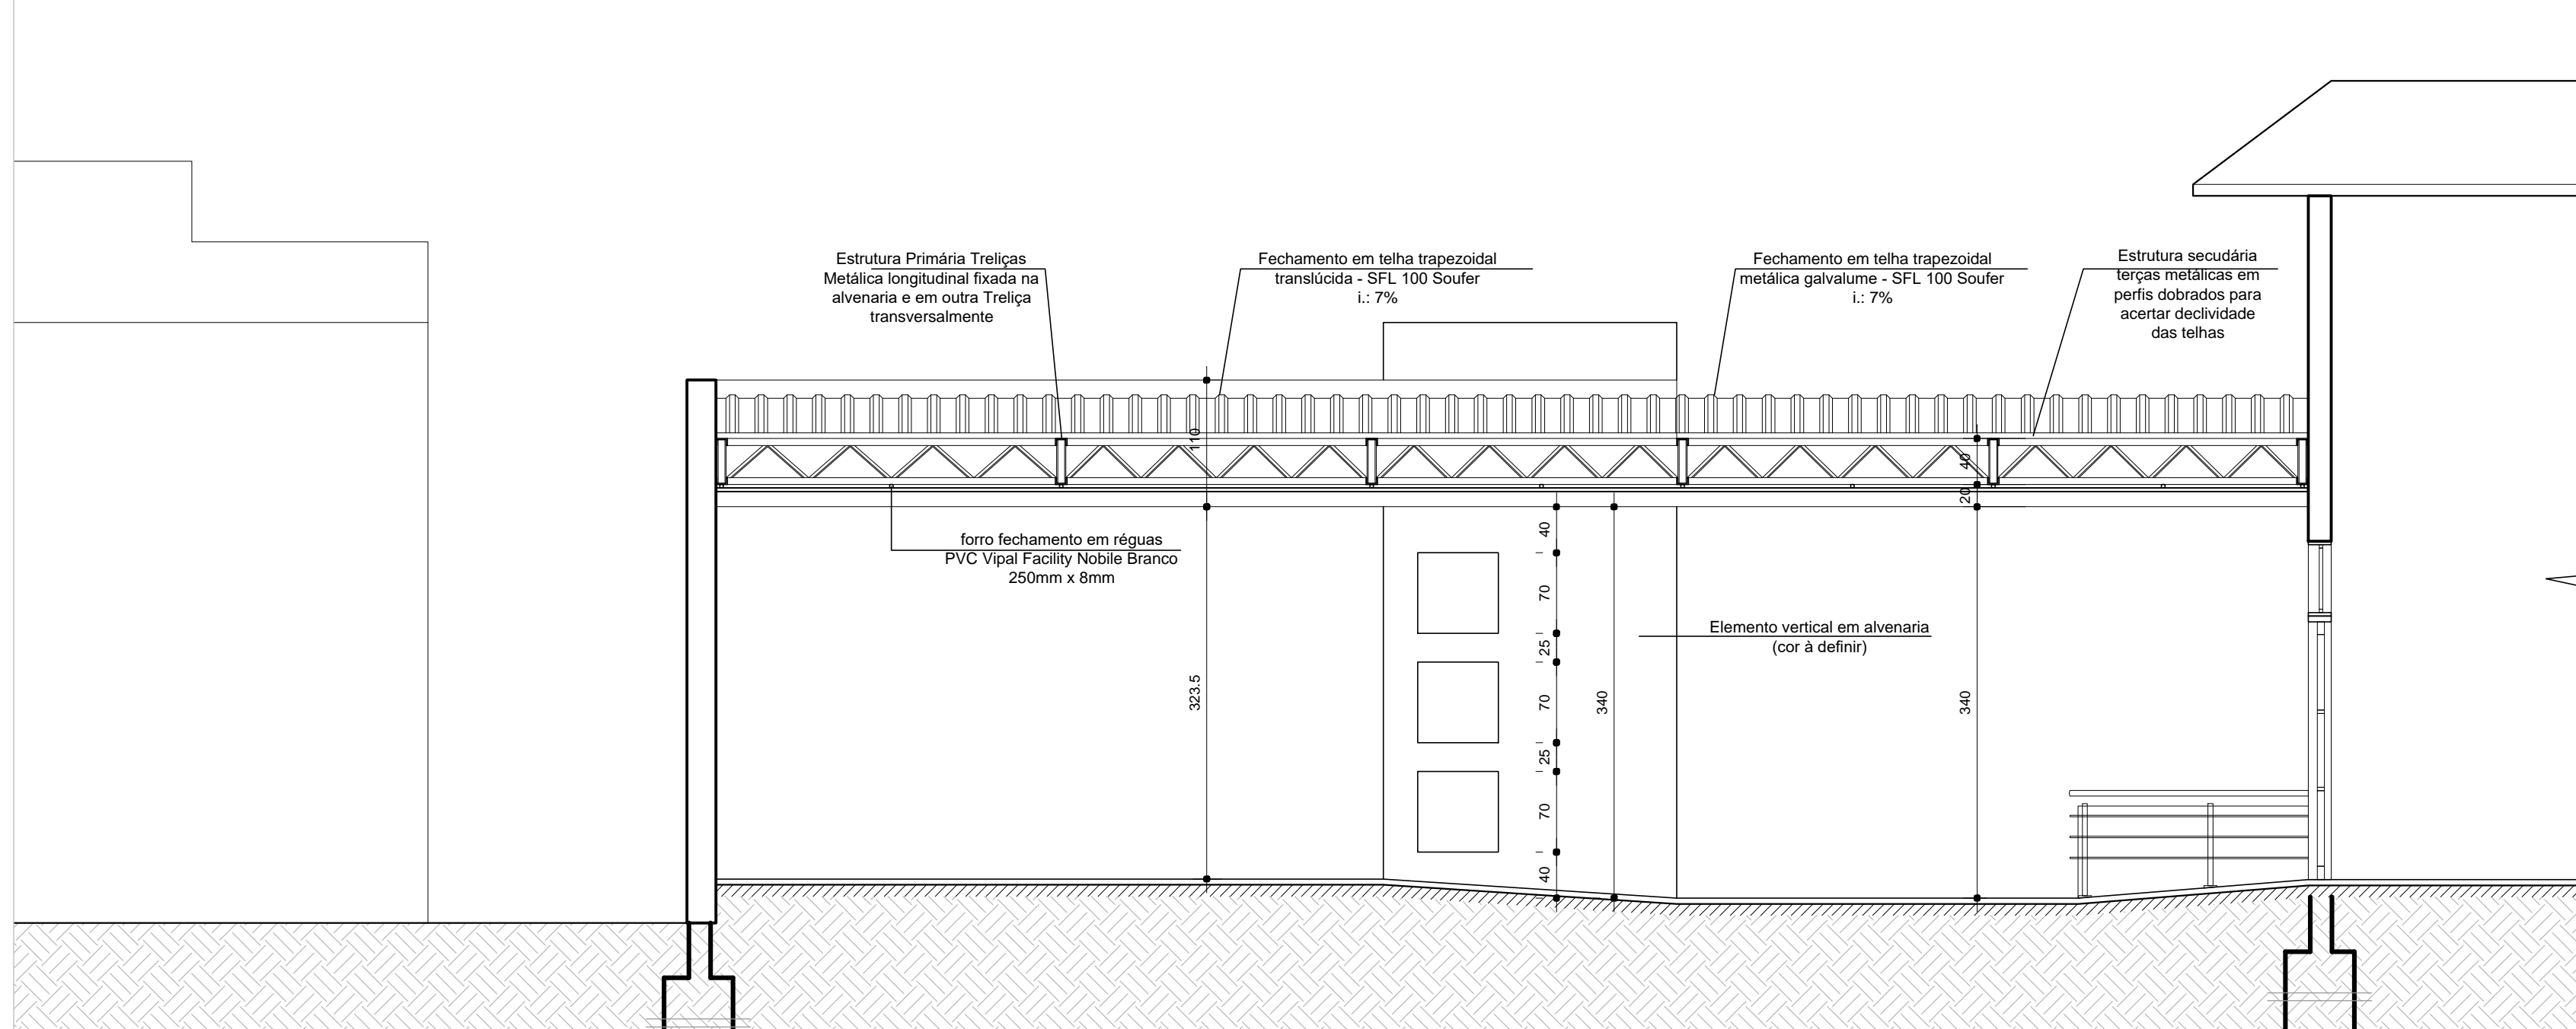


**CORTE AA**  
HOSPITAL DE CARIDADE SANTA RITA - A.I. e IMAGENOLOGIA  
ESCALA 1/50




IMAGEM ILUSTRATIVA - FACHADA

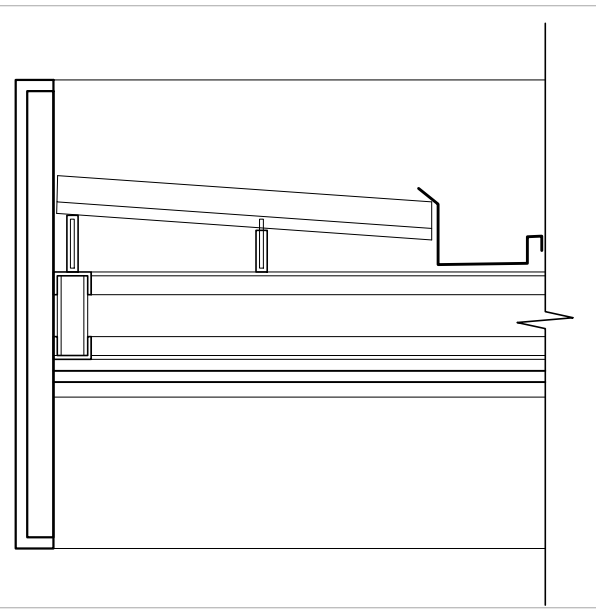

**CORTE DD' - DETALHE**  
HOSPITAL DE CARIDADE SANTA RITA - A.I. e IMAGENOLOGIA  
ESCALA 1/20

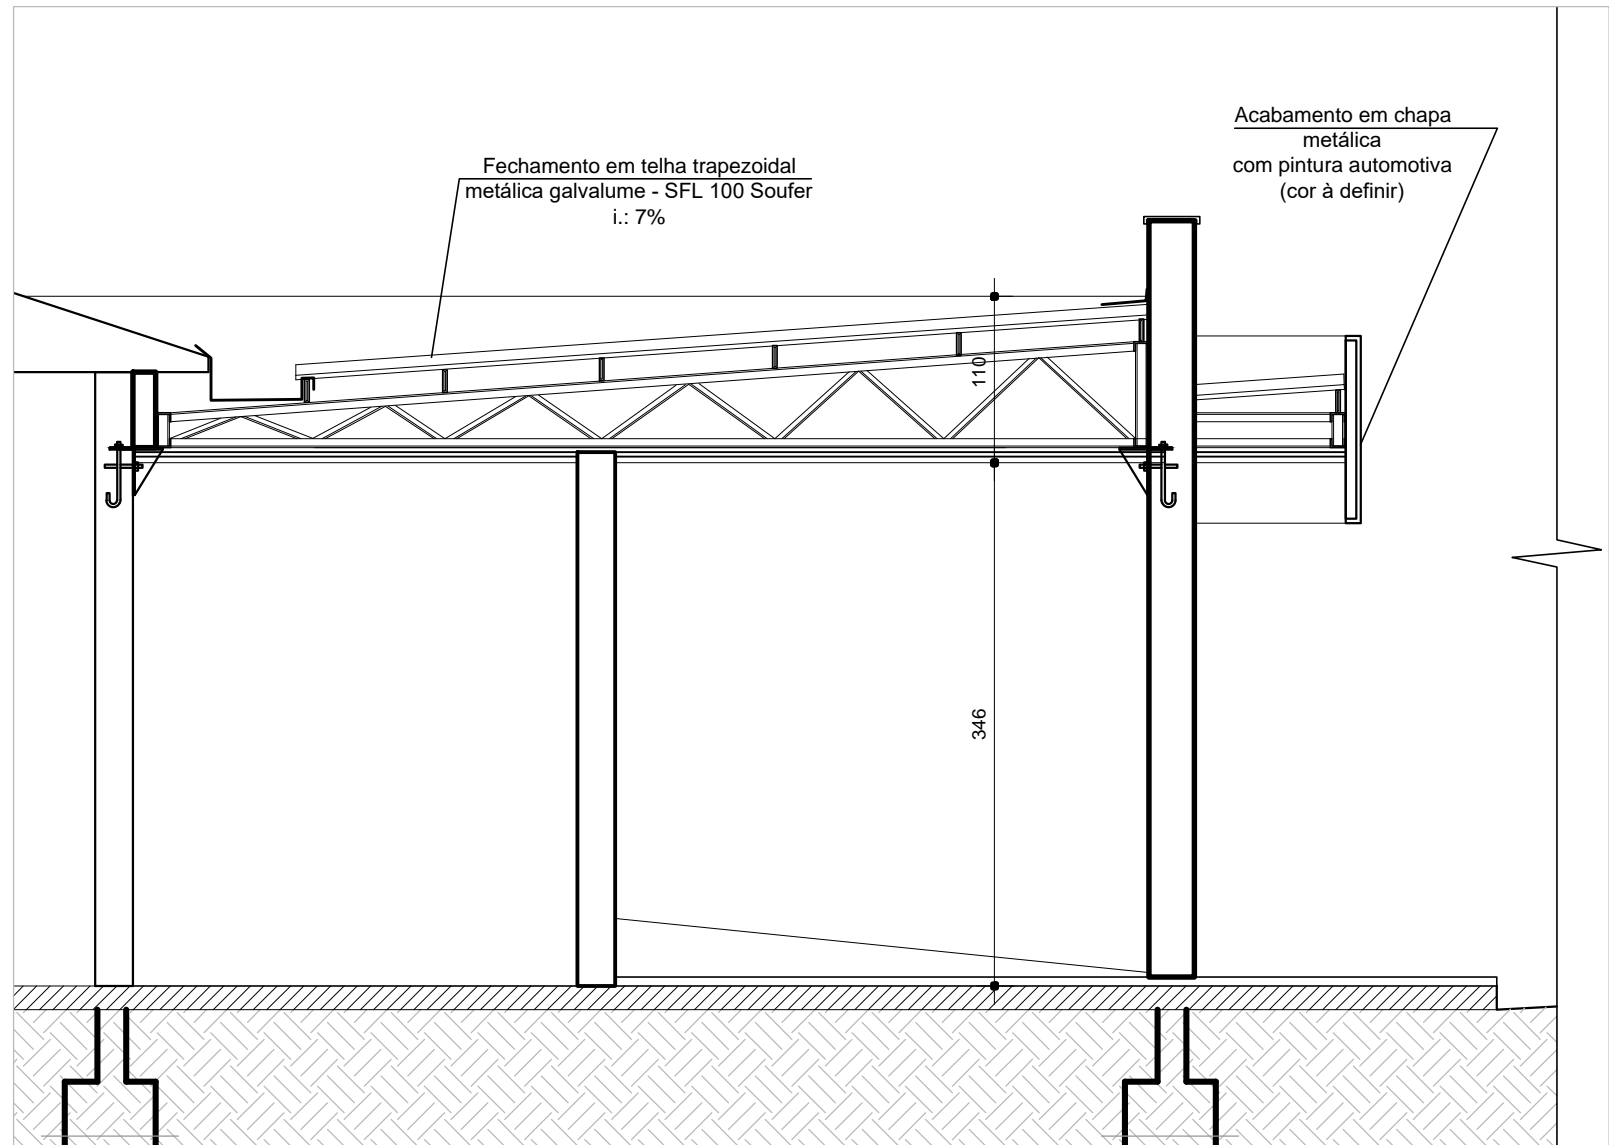

**CORTE BB**  
HOSPITAL DE CARIDADE SANTA RITA - A.I. e IMAGENOLOGIA  
ESCALA 1/50

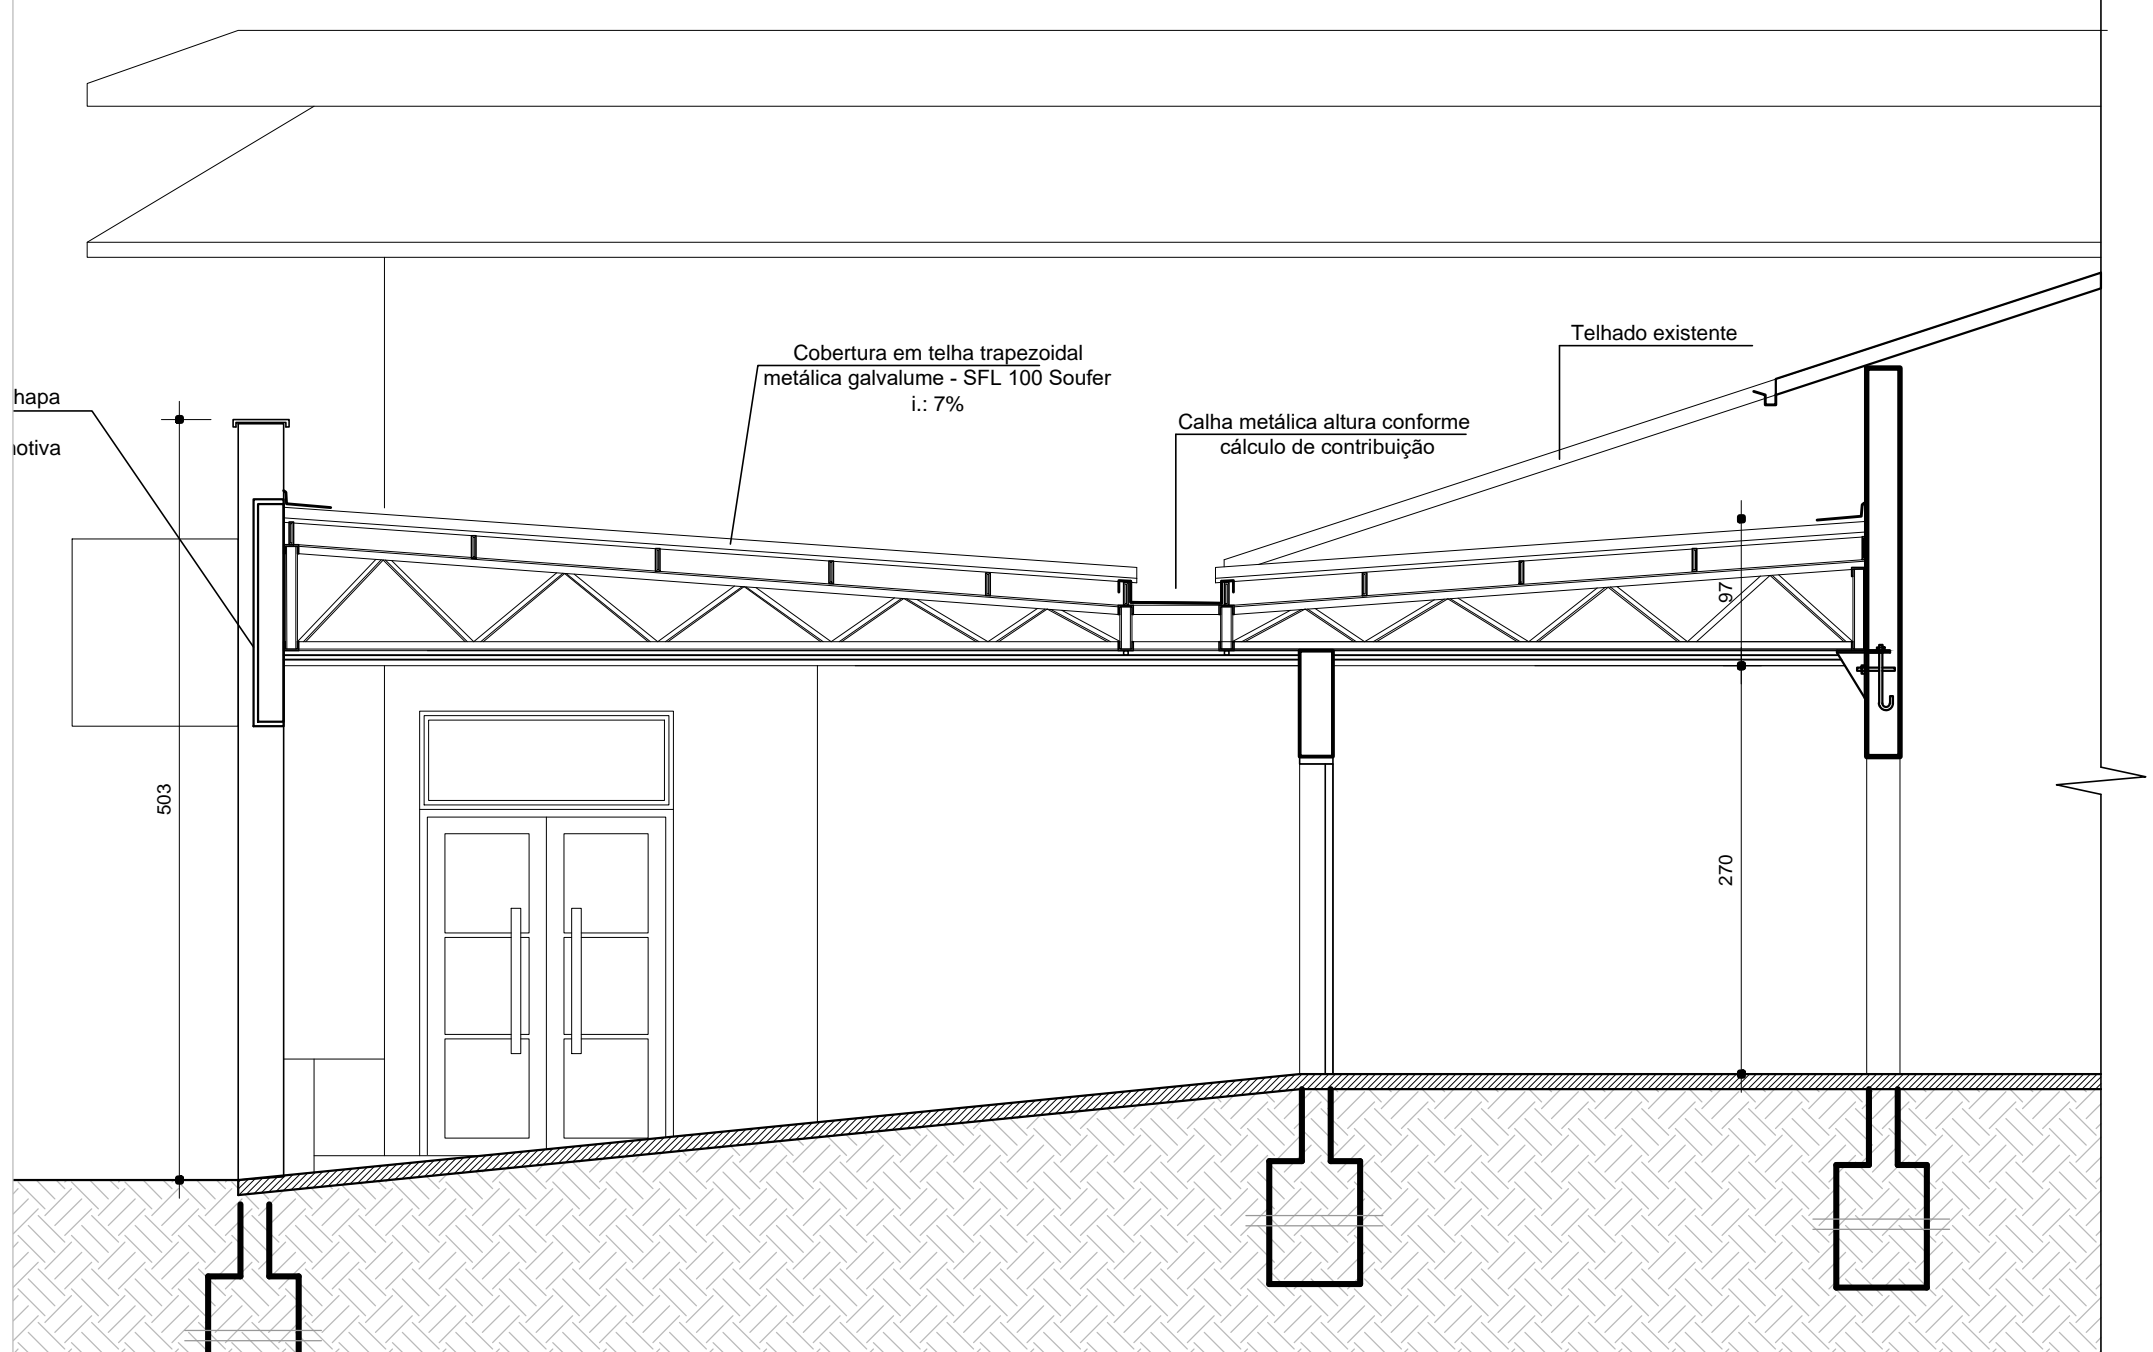


**CORTE CC**  
HOSPITAL DE CARIDADE SANTA RITA - A.I. e IMAGENOLOGIA  
ESCALA 1/50

LISTA DE MODIFICAÇÕES DE PROJETO	DATA	SETOR	RESP.

#### OBSERVAÇÕES

1- NÃO TIRAR MEDIDAS POR ESCALA. CONFERIR MEDIDAS NO LOCAL.

**BADERMANN**  
arquitetos associados

Rua Osvaldo Aranha, 694 - 5108  
(51) 30440-050 Porto Alegre - RS  
Fone / Fax - (51) 3321-2399  
www.badermannarquitectos.com.br

OBRA: <b>Hospital de Caridade Santa Rita</b> Projeto Arquitetônico Executivo - Atendimento Imediato e Imagenologia		ÁREA: 587,40 m²
PROPRIETÁRIO: Hospital de Caridade Santa Rita		DESENHO: WCB
LOCALIZAÇÃO: Rua Osvaldo Aranha, nº 128 Triunfo / RS		DATA INÍCIO: 13/12/2018
RESPONSÁVEL TÉCNICO: Arqº Marcos R. Barbedo - CAU A 45254-8		DATA REVISÃO: 04/02/2019
COLABORADORES: Arqº Jonas Badermann de Lemos - CAU A 13790-1 Arqº Bianca Breyer Cardoso - CAU A 45259-9 Arqº Gabriela Letti Flores - CAU A 45026-0		REVISÃO: <b>R01</b>
ASSUNTO: <b>Atendimento Imediato Urgência e Imagenologia</b> <b>Detalhamento Área Coberta</b>		ESCALA: <b>indicado</b>
ARCHITECTURA PRIVILEGIATA * DIREITOS AUTORAIS RESERVADOS CONFORME LEI 5.194/66.		PRANCHA: <b>ARQ</b> <b>09/09</b>