

PI1 - Piso vinílico em manta
com emendas soldadas esp. 2cm

PI2 - Piso porcelanato 60x60cm retificado, acabamento natural, coloração creme/bege. Rejunte acrílico na cor da peça.

PE.1 - Bloco de concreto intertravado linha Lista 20x10x8cm. Áreas externas

PA1 - Pintura acrílica com acabamento acetinado sobre selador acrílico e massa PVA

PA2 - Revestimento cerâmico 30x40cm cor
Diamante Fendi, acabamento acetinado.
Marca Eliane.

FO1 - Forro monolítico de gesso acartonado com acabamento pintura acrílica acetinada na cor Branco.

FO2 - Tabeira em gesso acartonado com molduras simples em gesso no perímetro externo (paredes), sem negativo. Acabamento em pintura acrílica acetinada na cor branco. Placas centrais em gesso acartonado com revestimento em filme PVC na cor Branco. Dimensão 125x62,5cm.

RO1 - Rodapé vinílico composto pelo próprio piso curvado a 90°, h = 10cm.

RO2 - Rodapé em poliestireno reciclado, plano, de encaixar. Barras de 2,4m e altura de 15cm. Ref. 480 RP/ BR, Santa Luzia.

SALA DE SUTURAS E CURATIVOS

GASES MEDICINAIS

h: elo 150cm

FO FVC FAM

SALA DE OBSERVAÇÃO
SALA DE INALAÇÃO COLETIVA
SALA DE EXAMES DE TOMOGRAFIA E RAO X
GASES MEDICINAIS
fu: 600 1500m

E Exaustão mecânica no forro.
Ver planta de pontos de consumo.

AC Ambiente Climatizado.
Ver planta de pontos de consumo.

| | |
|-----|--|
| HQ | Água Quente |
| EE | Instalação Elétrica de Emergência |
| ED | Instalação Elétrica Diferenciada |
| FAM | Ar Comprimido Medicinal |
| FO | Oxigênio Medicinal |
| FVC | Vácuo Clínico |
| FN | Óxido Nitroso |
| CD | Coleta e Afastamento de efluente diferenciados |

ÁREA REFORMA ATEND. IMEDIATO:
298,65 m²


ÁREA REFORMA IMAGENOLOGIA:
217,30 m²

ÁREA COBERTA:
71,45 m²


ÁREA REFORMA TOTAL:
587,40 m²

☐ Ambiente Existente / Não Reformado

Todas as indicações em planta-baixa marcadas por um traço azul indicam pontos de água fria.

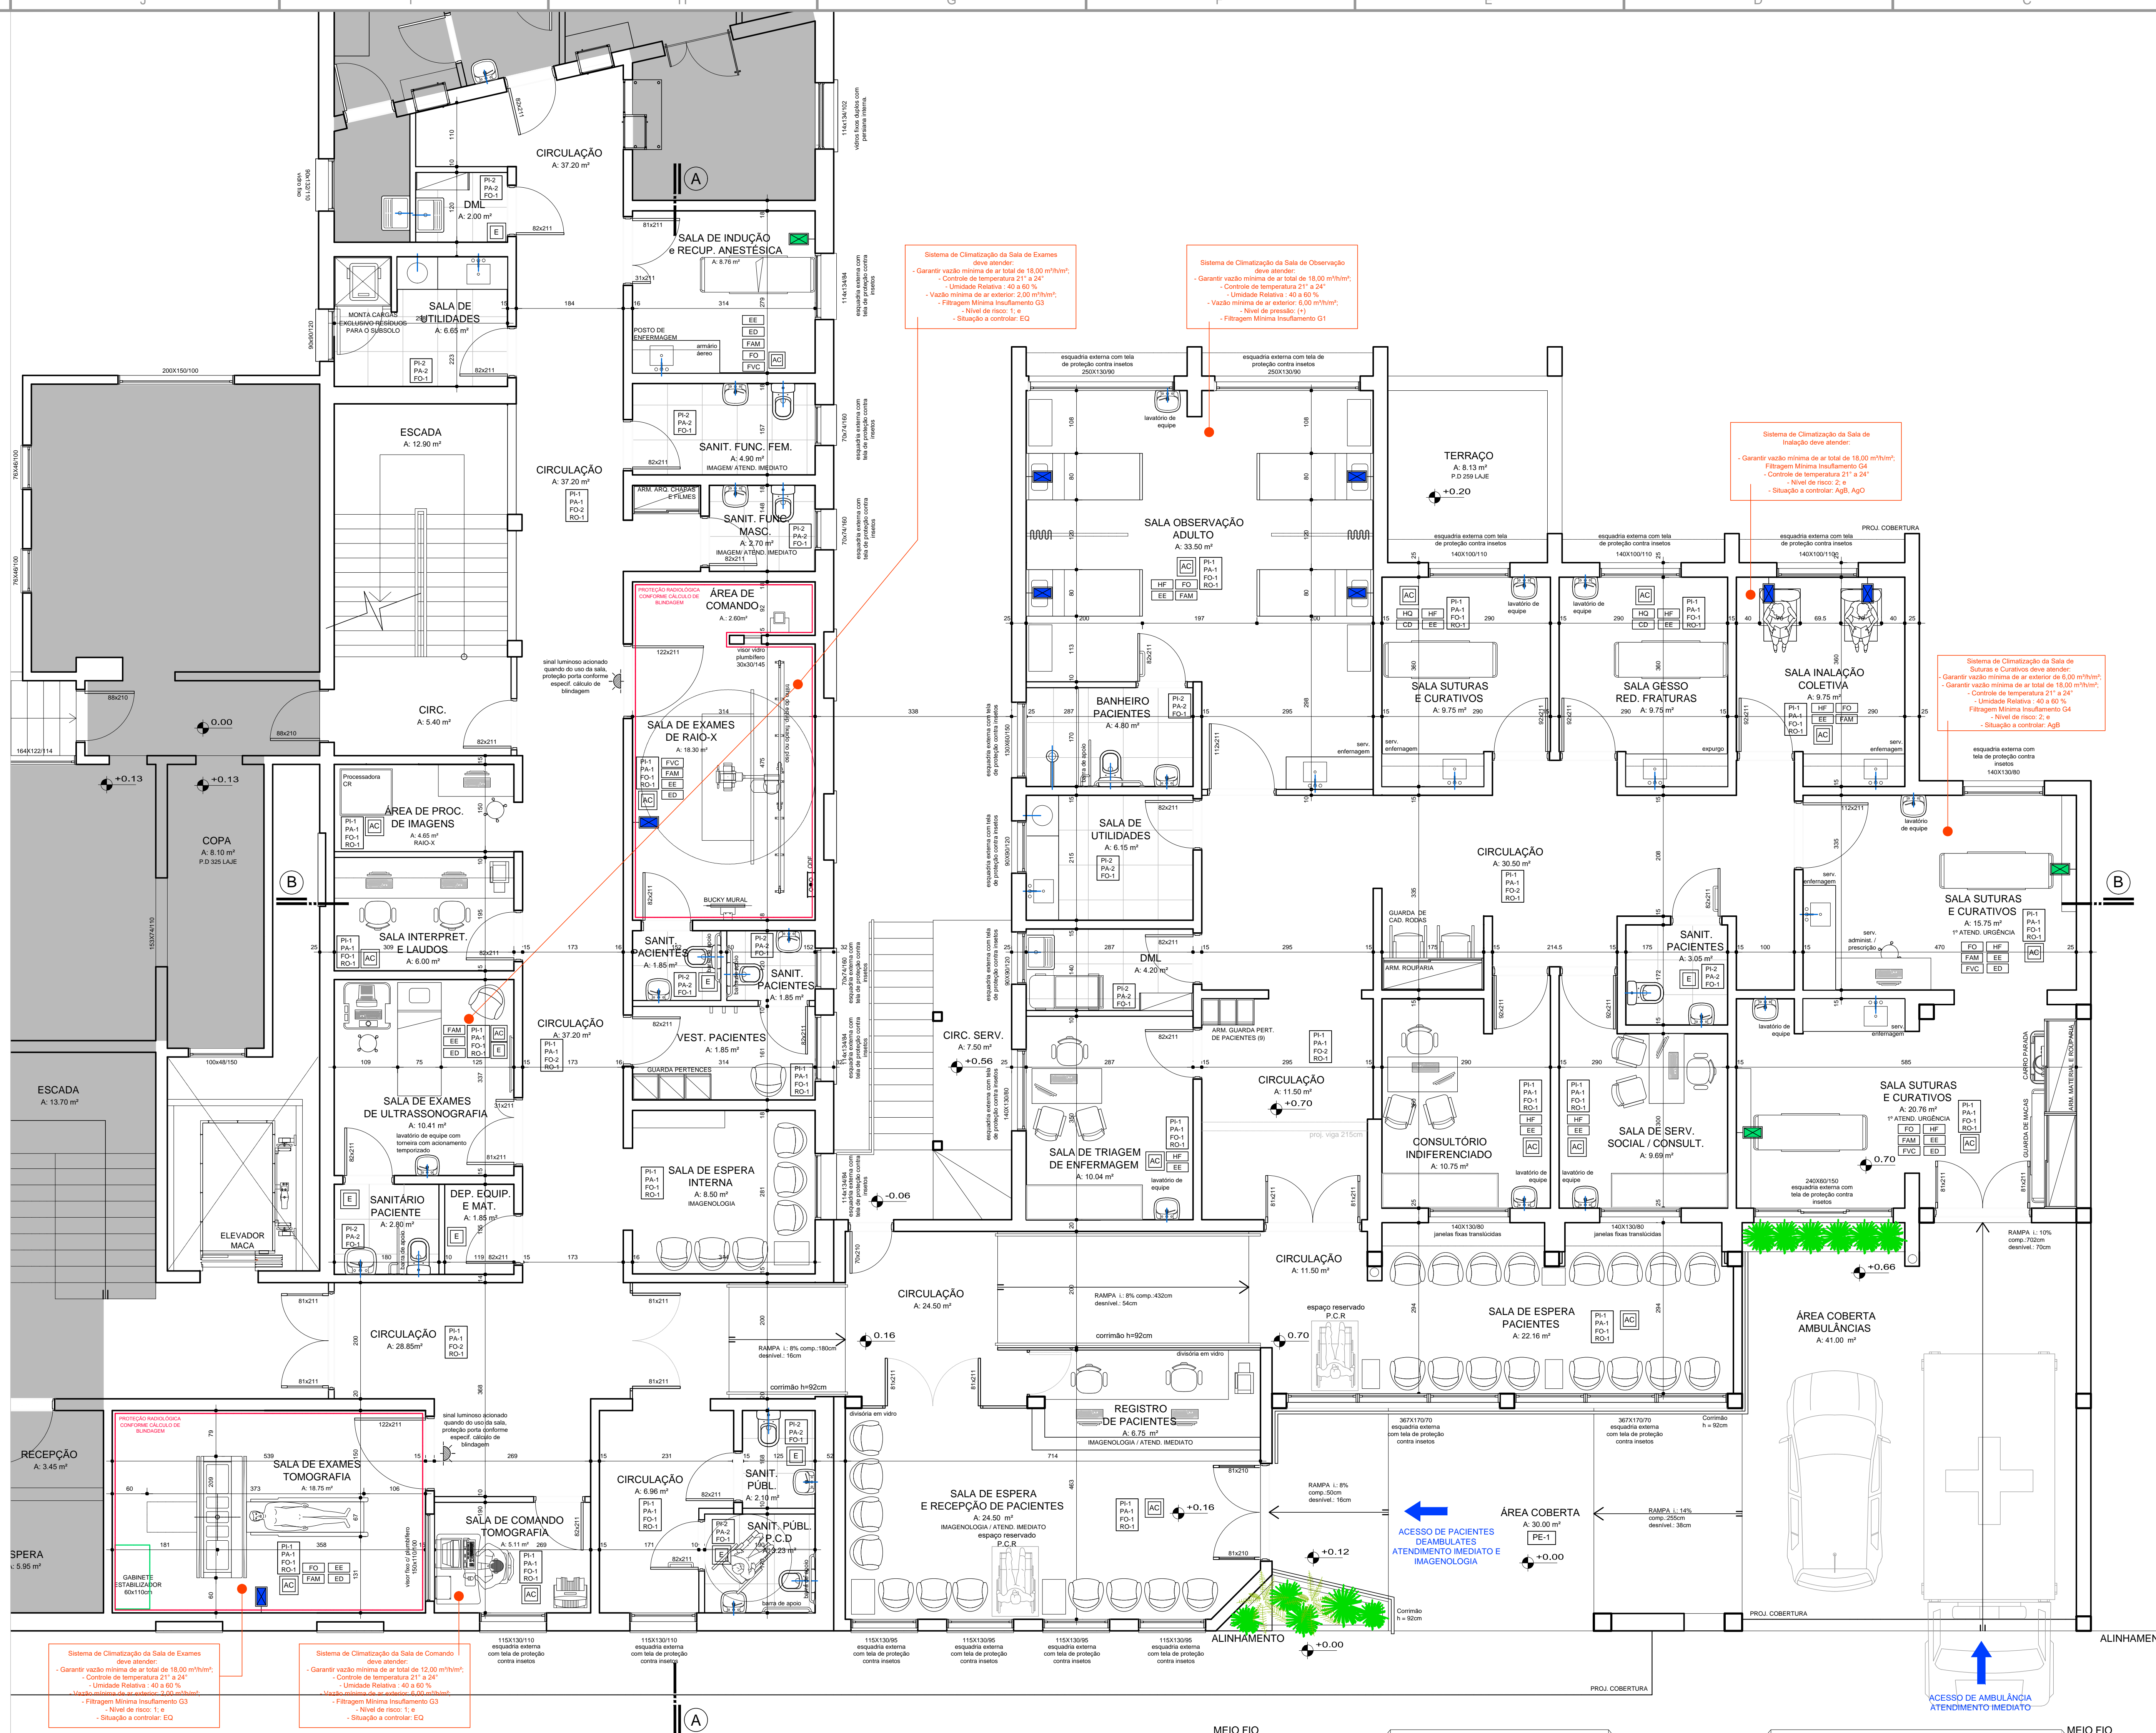

1- NÃO TIRAR MEDIDAS POR ESCALA. CONFERIR MEDIDAS NO LOCAL

| | | | |
|---|--|---|--|
|  BADERMANN arquitetos associados | | Rua Quintana, Bucareta, 634 / 508 CEP: 04060-050 - Fco. de Assis - SP Contato: Fone: (11) 3211-2490 www.badermannarquitetos.com.br | |
| OBRA: Hospital de Caridade Santa Rita Projeto Arquitetônico Executivo - Atendimento Imediato e Imagenologia | | ÁREA: 587,40 m² DESENHO: WCB | |
| PROPRIETÁRIO: _____ Hospital de Caridade Santa Rita | | LOCALIZAÇÃO: Rua Oswaldo Aranha, nº 128 Triunfo / RS | |
| RESPONSÁVEL TÉCNICO: _____ Arqº Marcos R. Barbedo - CAU / A-45254-8 | | COLABORADORES: Arqº Jonas Badermann de Lemos - CAU / A-13790-1 Arqº Bianca Bryer Cardoso - CAU / A-45259-9 Arqº Gabriela Letti Flores - CAU / A-45026-0 | |
| ASSUNTO: Atendimento Imediato Urgência e Imagenologia Planta Baixa de Layout | | REVISÃO: R01 ESCALA: 1/50 FRANCA: | |