




PLANTA DE SITUAÇÃO
S/ ESCALA

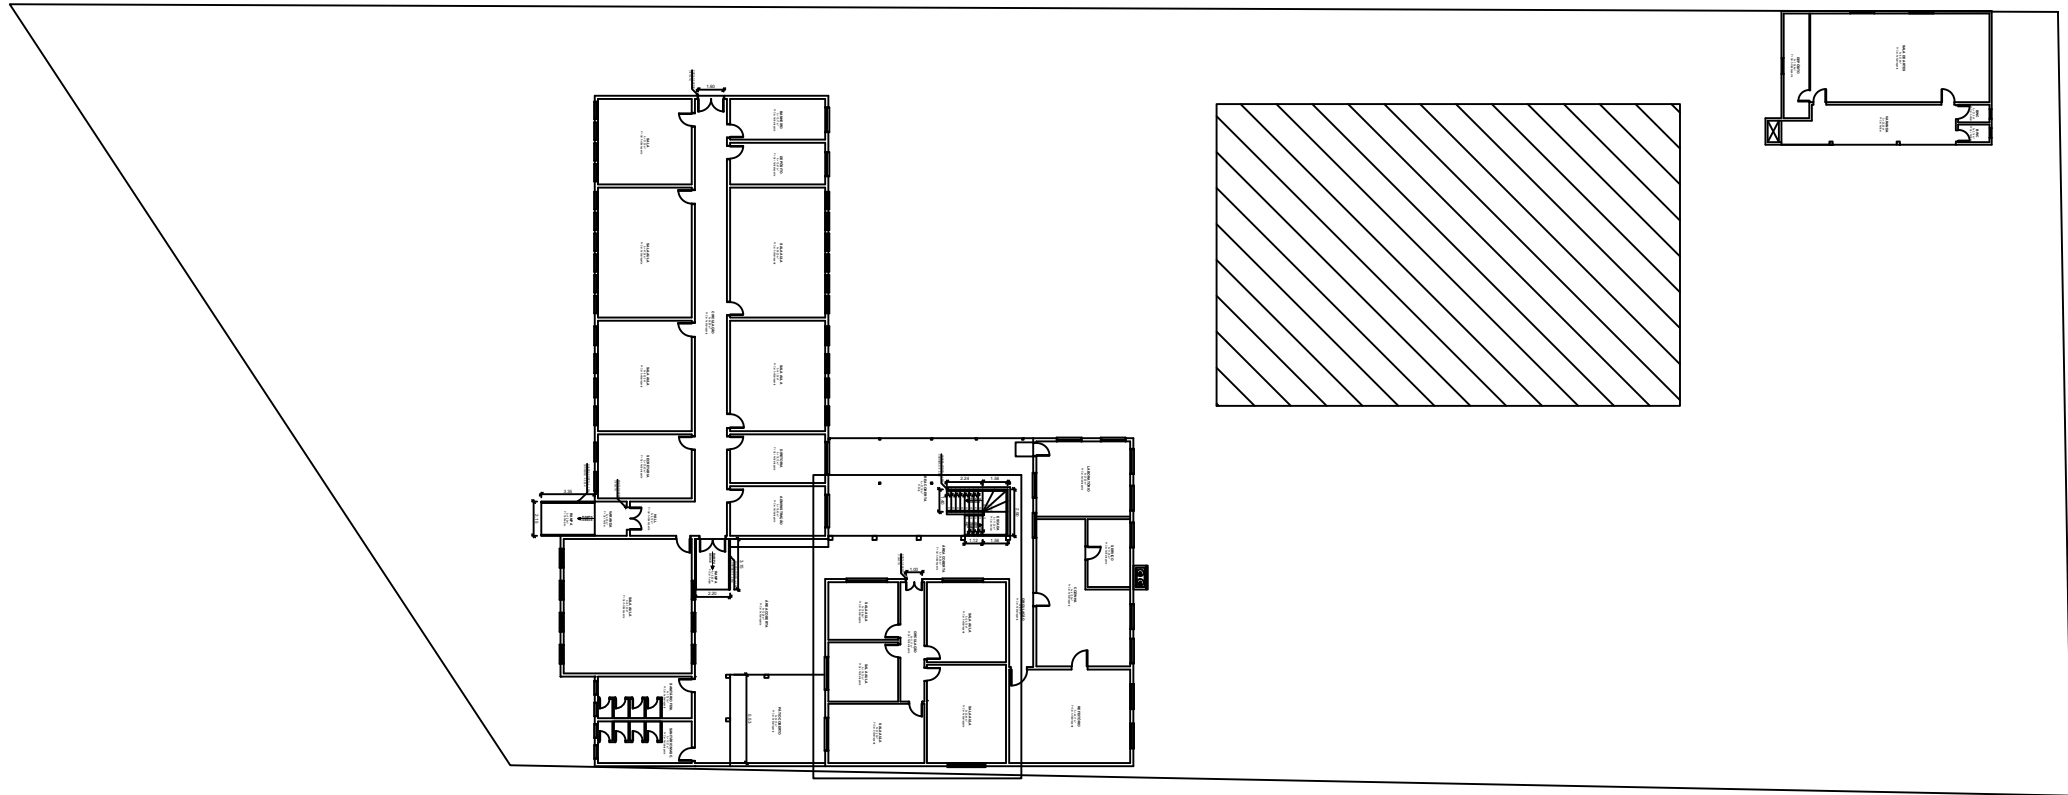


PLANTA DE LOCALIZAÇÃO
S/ ESCALA

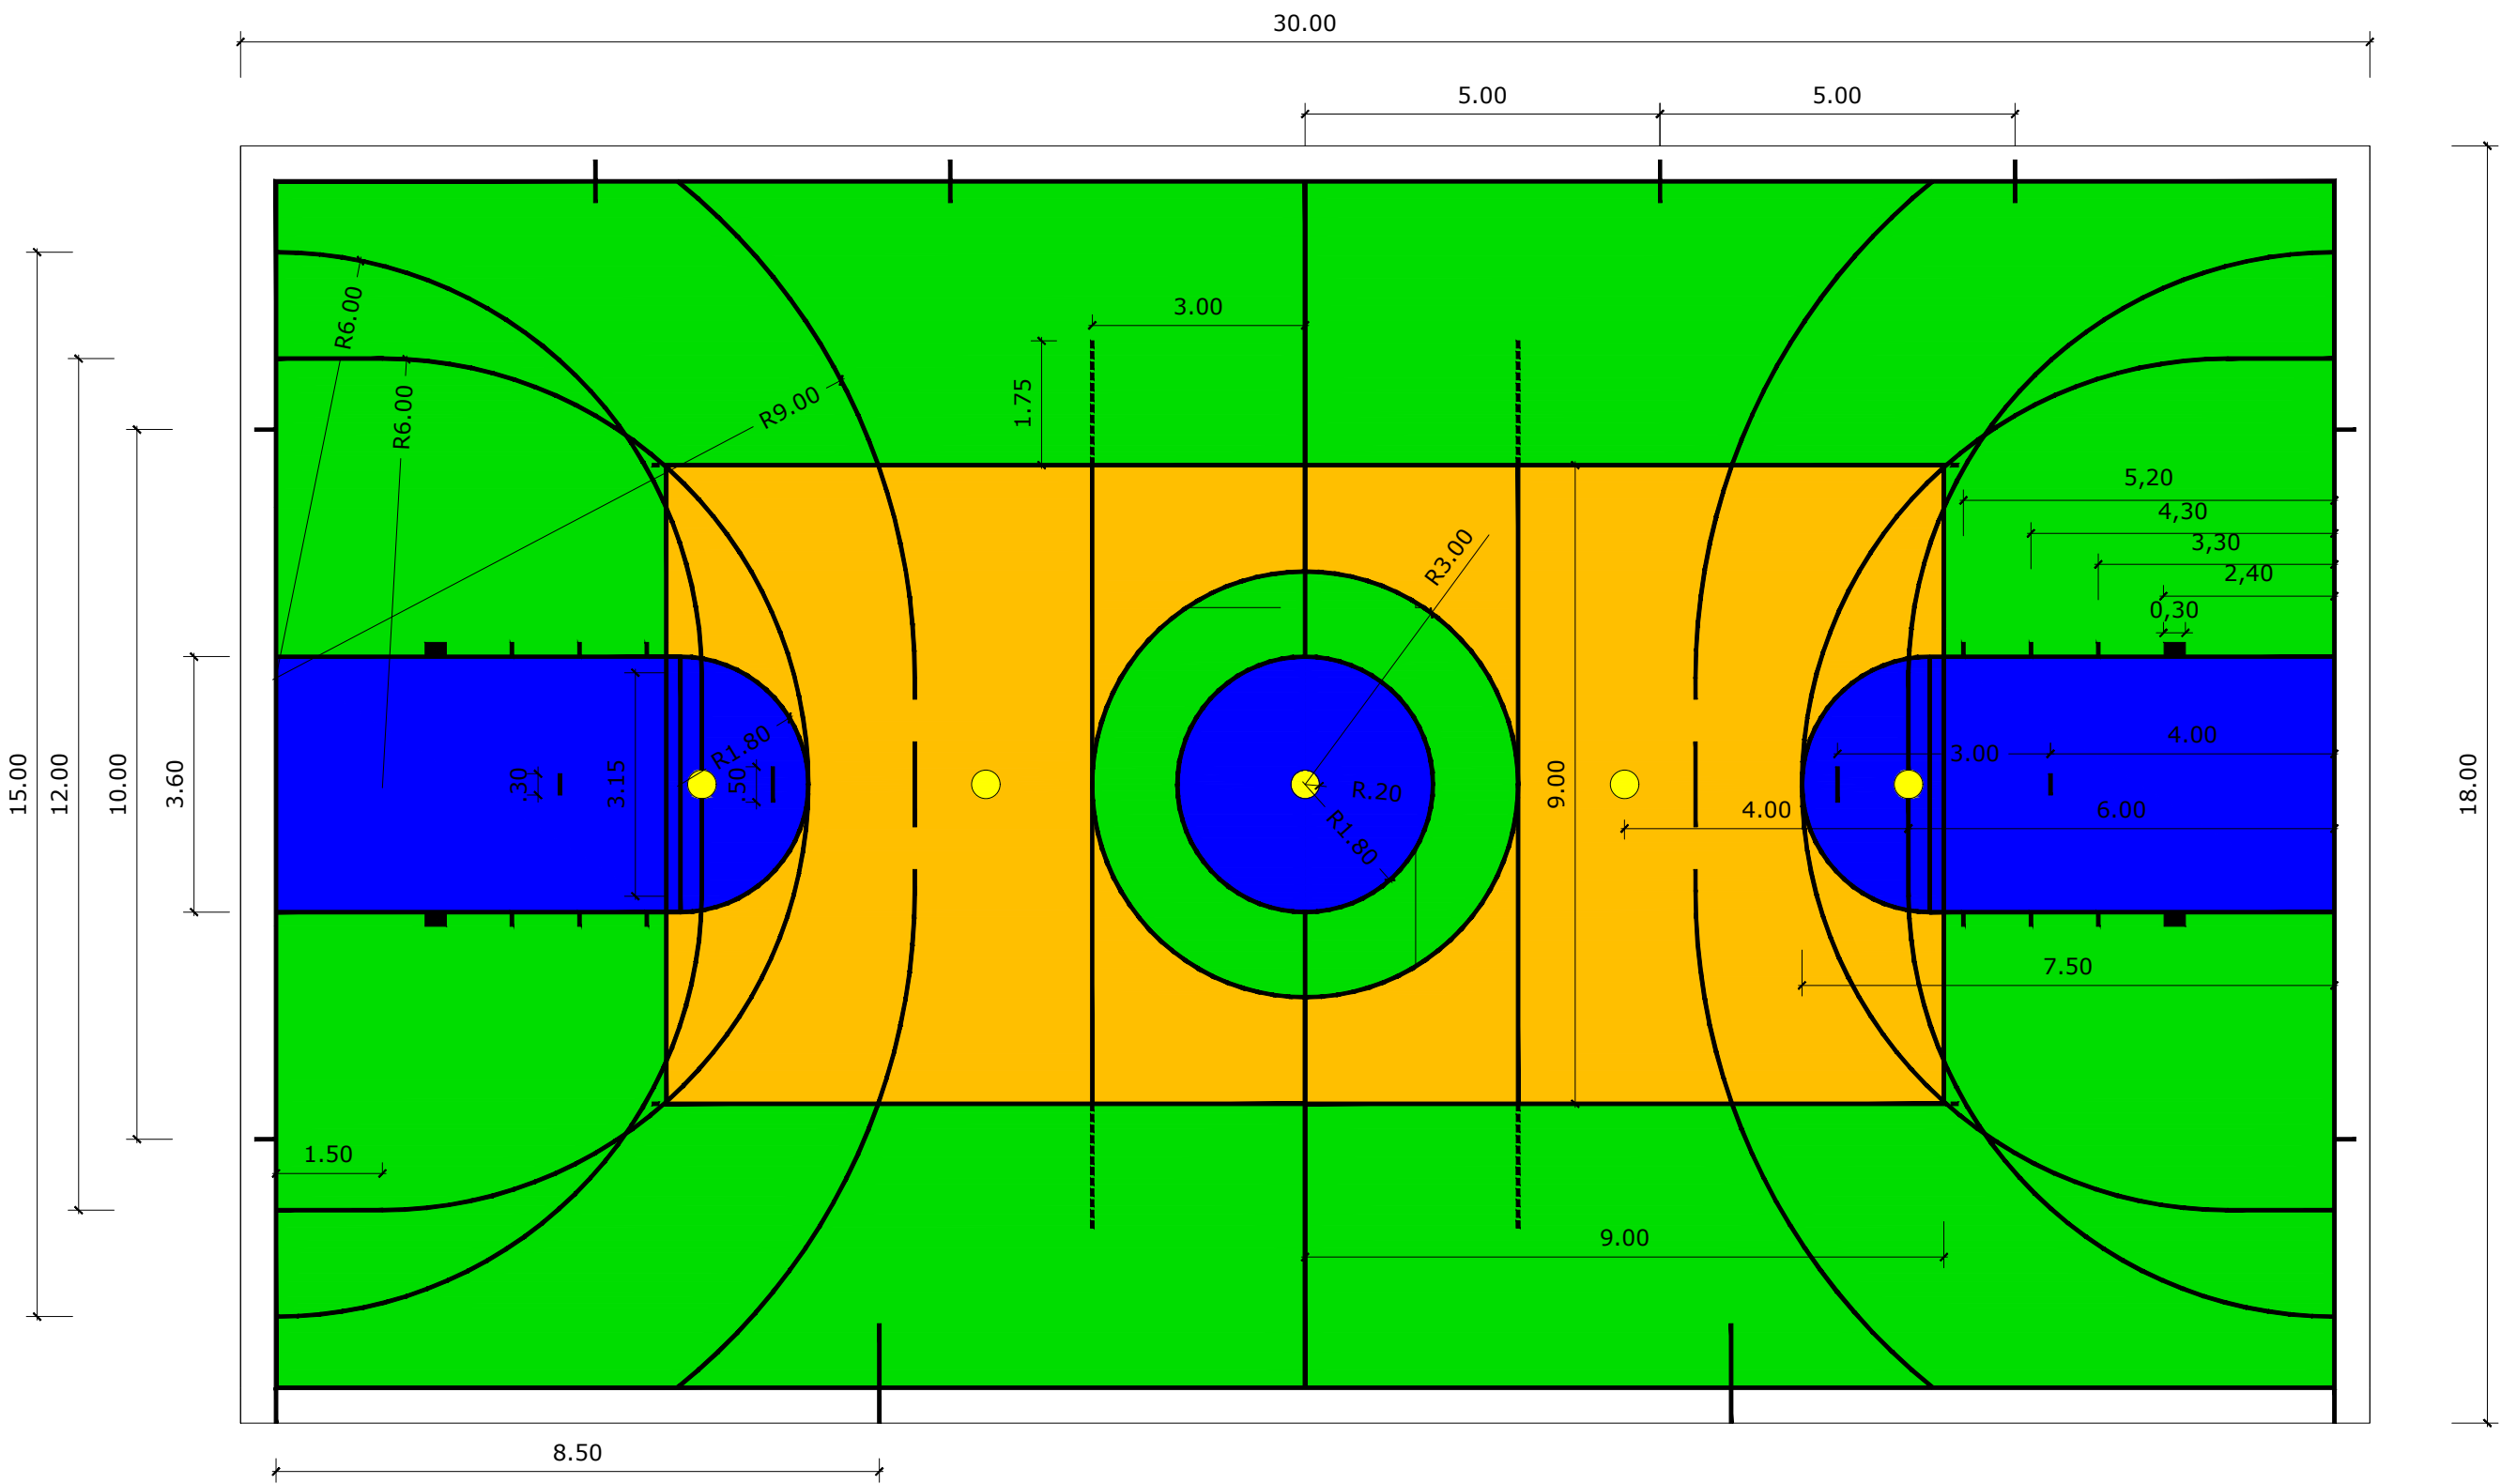

PLANTA BAIXA - Pintura do Piso da Quadra
ESCALA 1:100

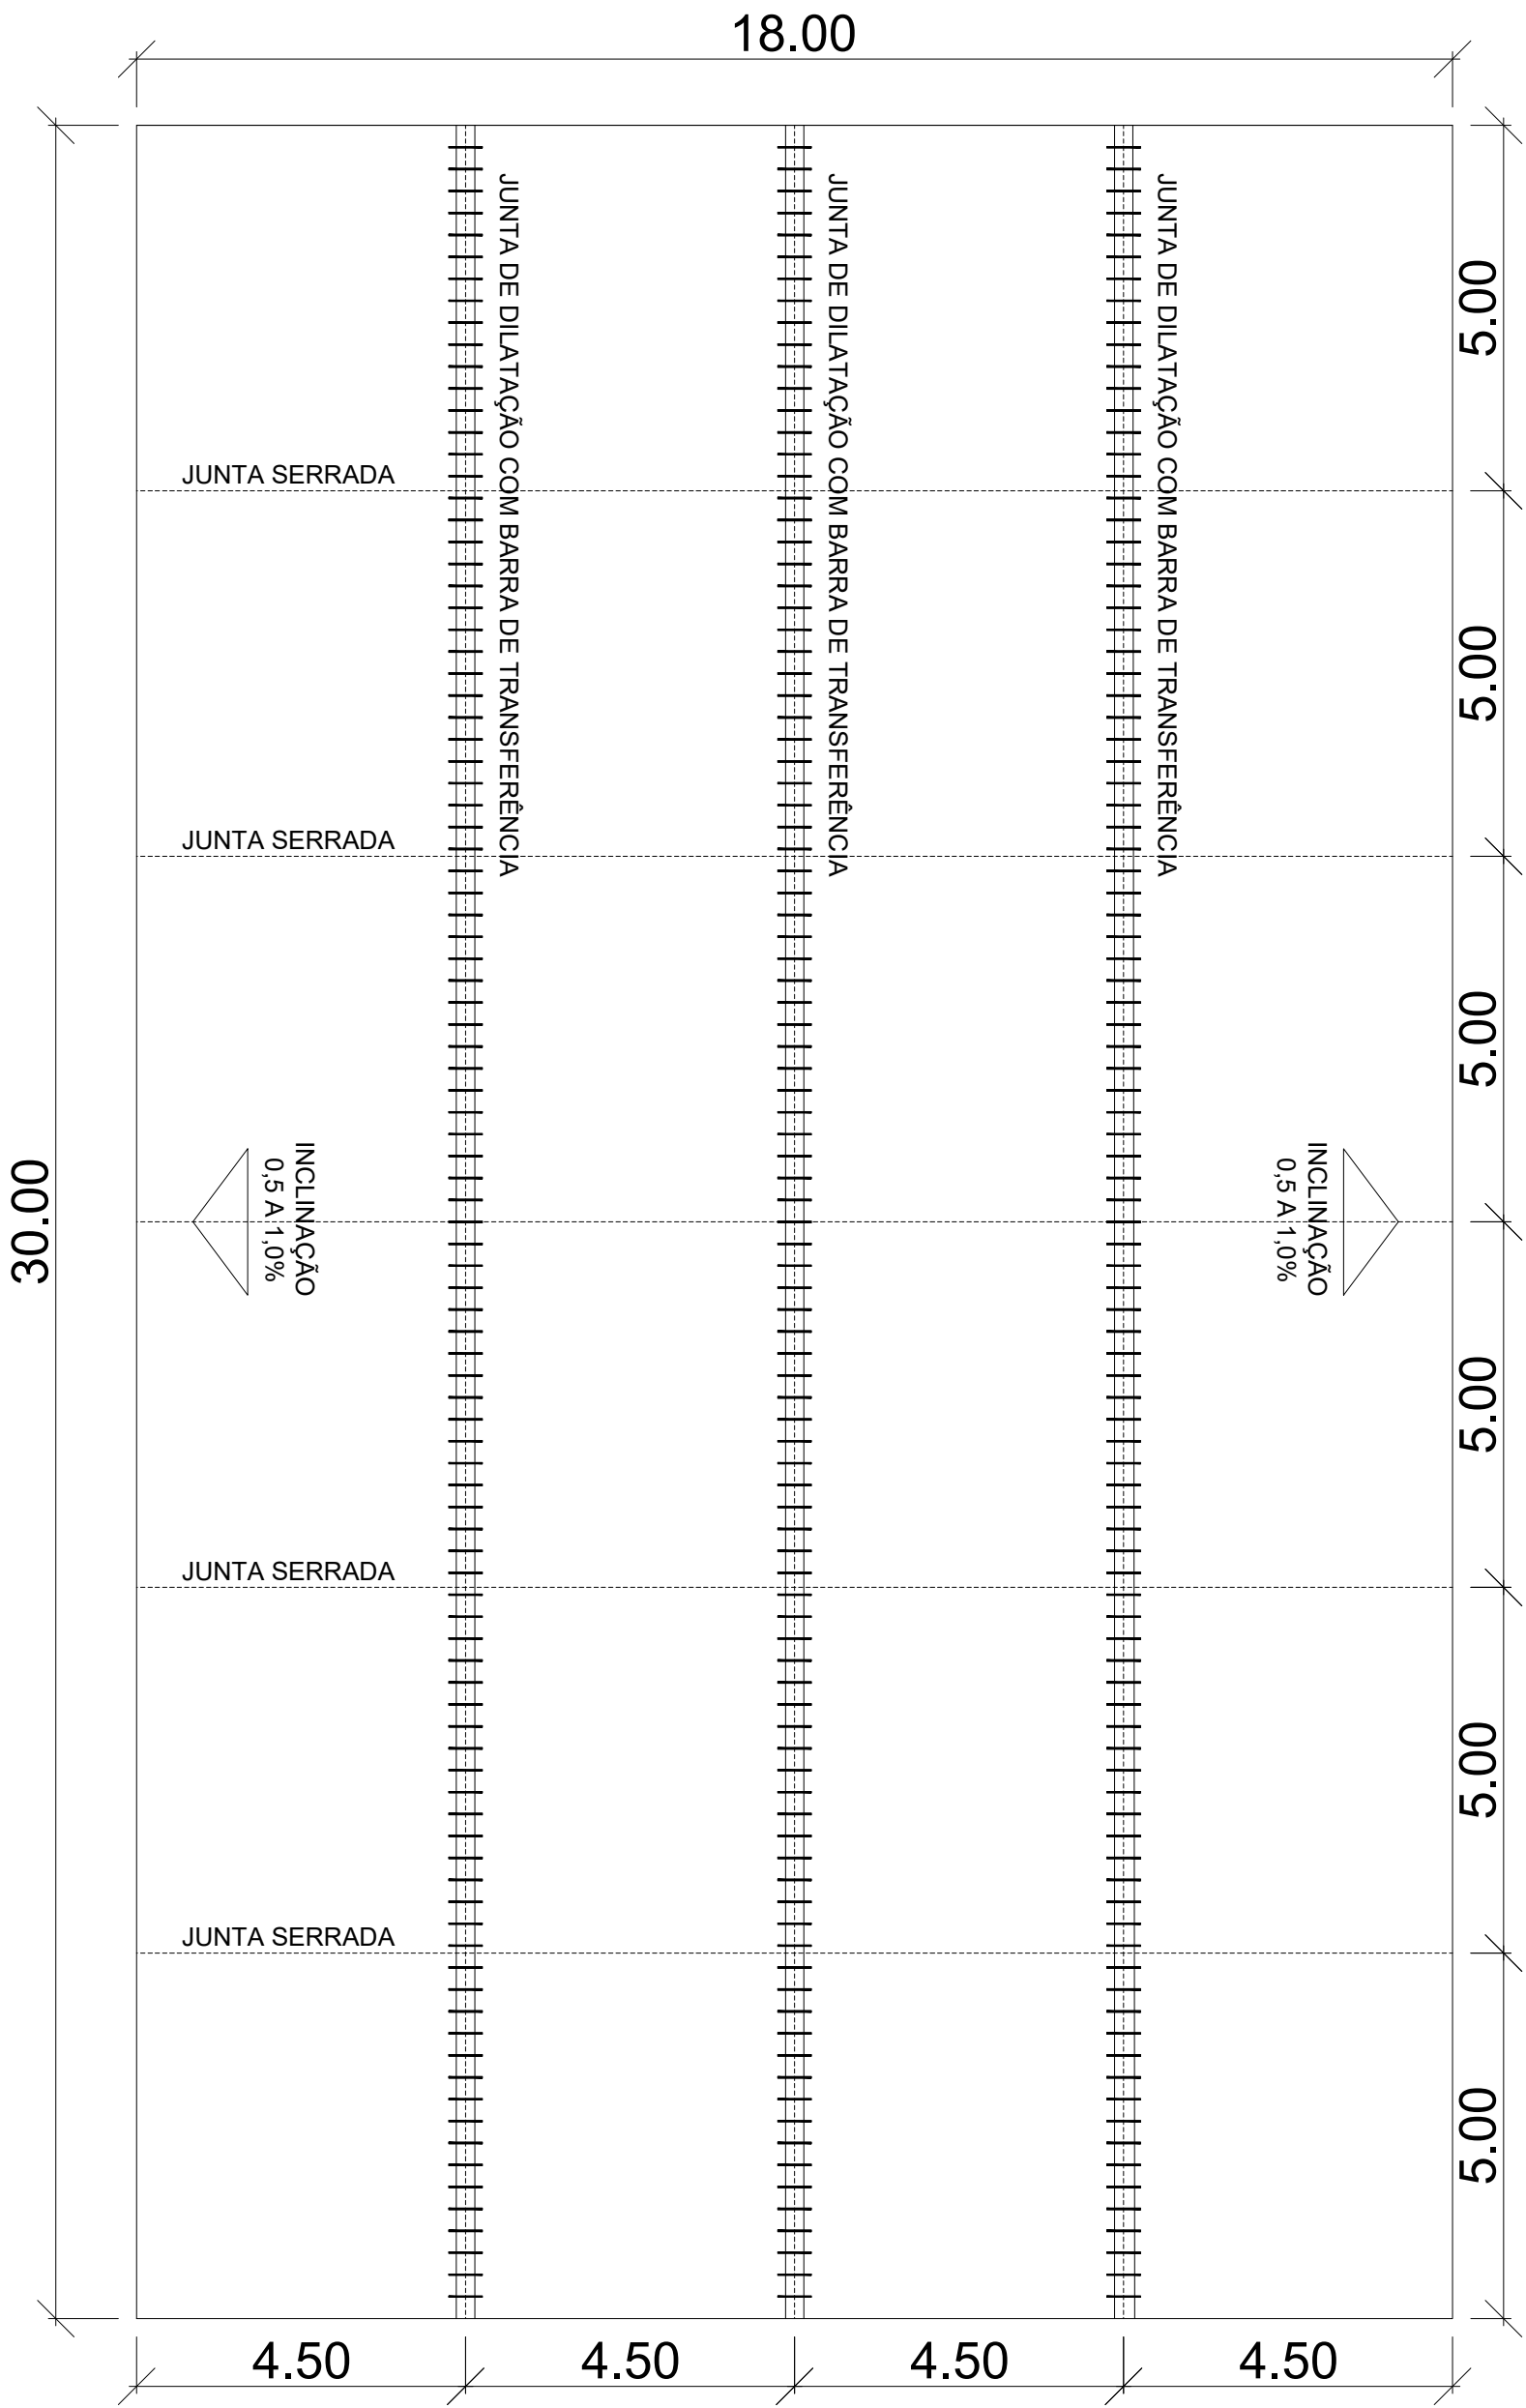

PLANTA BAIXA - Juntas de Dilatação e Barras de Transferência
ESCALA 1:100

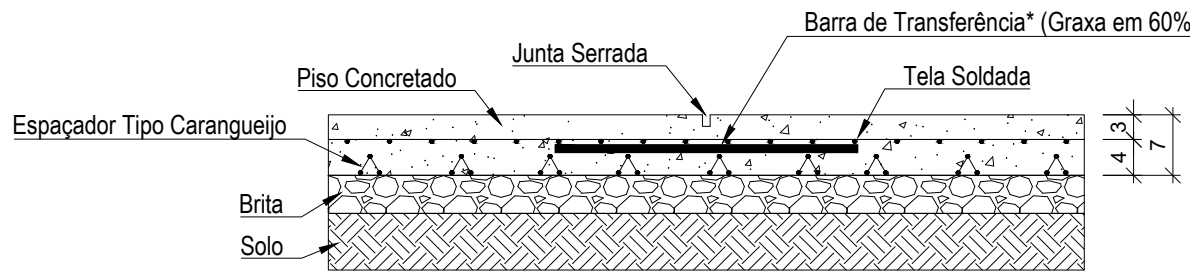

*As barras de transferência devem ser posicionadas na metade da altura do pavimento de concreto

DETALHAMENTO - Juntas de Dilatação
S/ ESCALA

REVISÃO	DATA	DESENHO	RESP. TÉCNICO/PROJETISTA	ALTERAÇÃO
PREFEITURA MUNICIPAL DE TRIUNFO SECRETARIA DE COORDENAÇÃO E PLANEJAMENTO ESTADO DO RIO GRANDE DO SUL				
ESPECIFICAÇÃO PROJETO		PRORCHA:		ÁREA:
REFORMA DA QUADRA POLIESPORTIVA - E.M.E.M JOZUÉ MACHADO DOS SANTOS		01/01		540,00 m²
RESP. TÉCNICO:		REFERÊNCIA:		ESCALA:
HUMBERTO BRANDÃO ENGENHEIRO CIVIL CREFAT 247381		PLANTA BAIXA, DETALHAMENTOS E PINTURA		INDICADA
REVISÃO:		DATA:		FEVEREIRO-2024
R00		DESENHO:		-