


PLANTA BAIXA - PONTO DE TAXI
ÁREA: 45,00m²
ESCALA 1/100

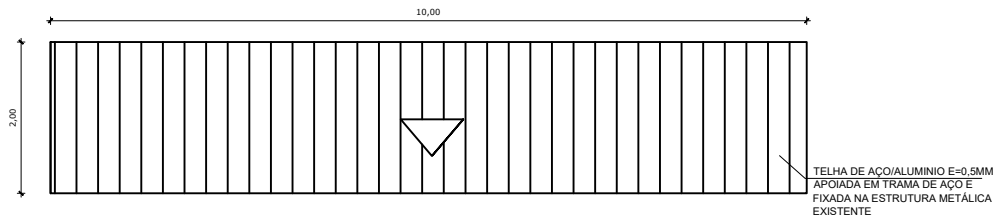

DETALHE TELHADO
ESCALA 1/100
ÁREA: 20,00m²

| REVISÃO | DATA | DESENHO | RESP. TÉCNICO/PROJETISTA | ALTERAÇÃO |
|---------|------|---------|--------------------------|-----------|
|---------|------|---------|--------------------------|-----------|



PREFEITURA MUNICIPAL DE TRIUNFO
SECRETARIA DE COORDENAÇÃO E PLANEJAMENTO
ESTADO DO RIO GRANDE DO SUL

ESPECIFICAÇÃO PROJETO:
CROQUI COBERTURA DO PONTO DE TÁXI

PRANCHA: 01/01
ÁREA: 72,00m²
ESCALA: 1/1000

DATA: 28/09/2021

RESP. TÉCNICO:

MIRIA BEATRIZ SILVA MACIEL
ENGENHEIRA CIVIL
CREA RS 136652

REFERÊNCIA:

CROQUI

REVISÃO:

00

PROJETISTA:

SAMANTA