


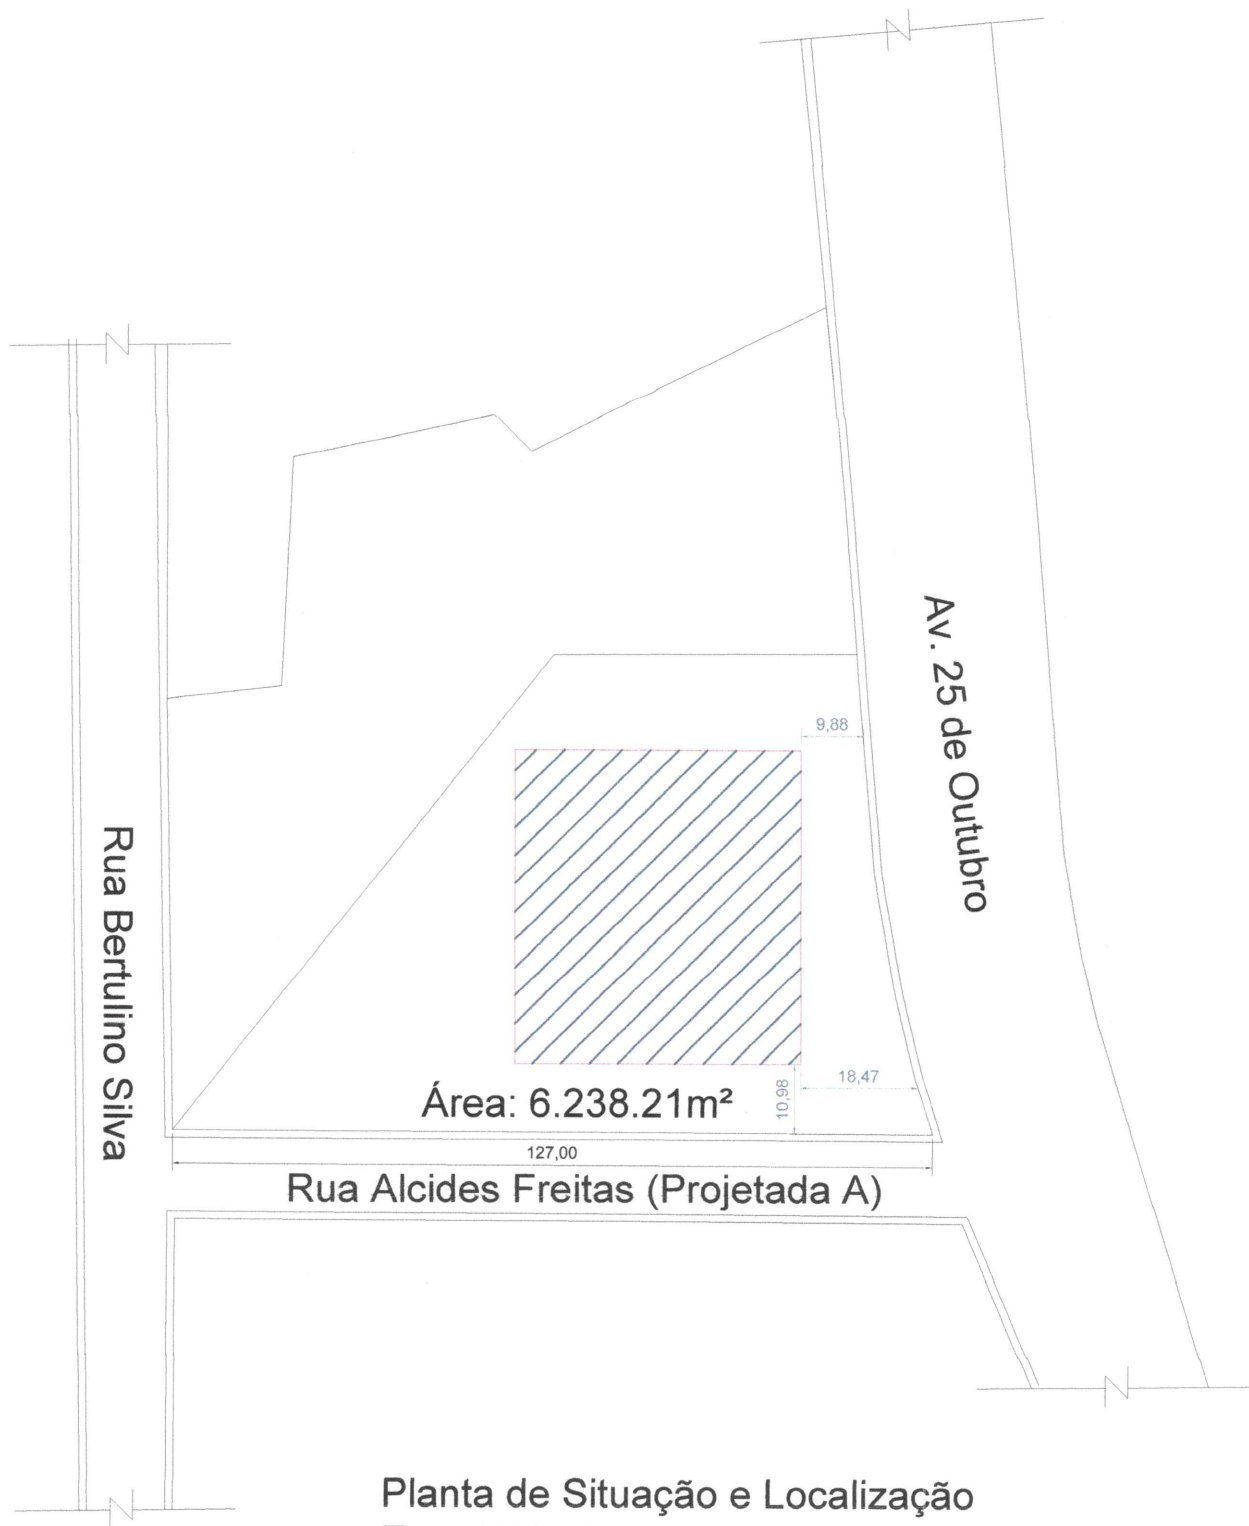

 PREFEITURA MUNICIPAL DE TRIUNFO / RS		ESTADO:	RS
		MUNICÍPIO:	TRIUNFO
PROJETO:	PROJETO DE ENGENHARIA	TIPO:	PLANTA BAIXA
TÍTULO:	REFORMA GINÁSIO		DATA:
			16/08/2023
RESPONSÁVEL TÉCNICO:	Clara Ravazzolo Lucena Eng. Civil CREA/RS 258089 Matricula nº 15944-1 CLARA RAVAZZOLO LUCENA ENGENHEIRA CIVIL CREA/RS 258089		ESCALA:
			INDICADAS
			PRANCHA:
			01/01