
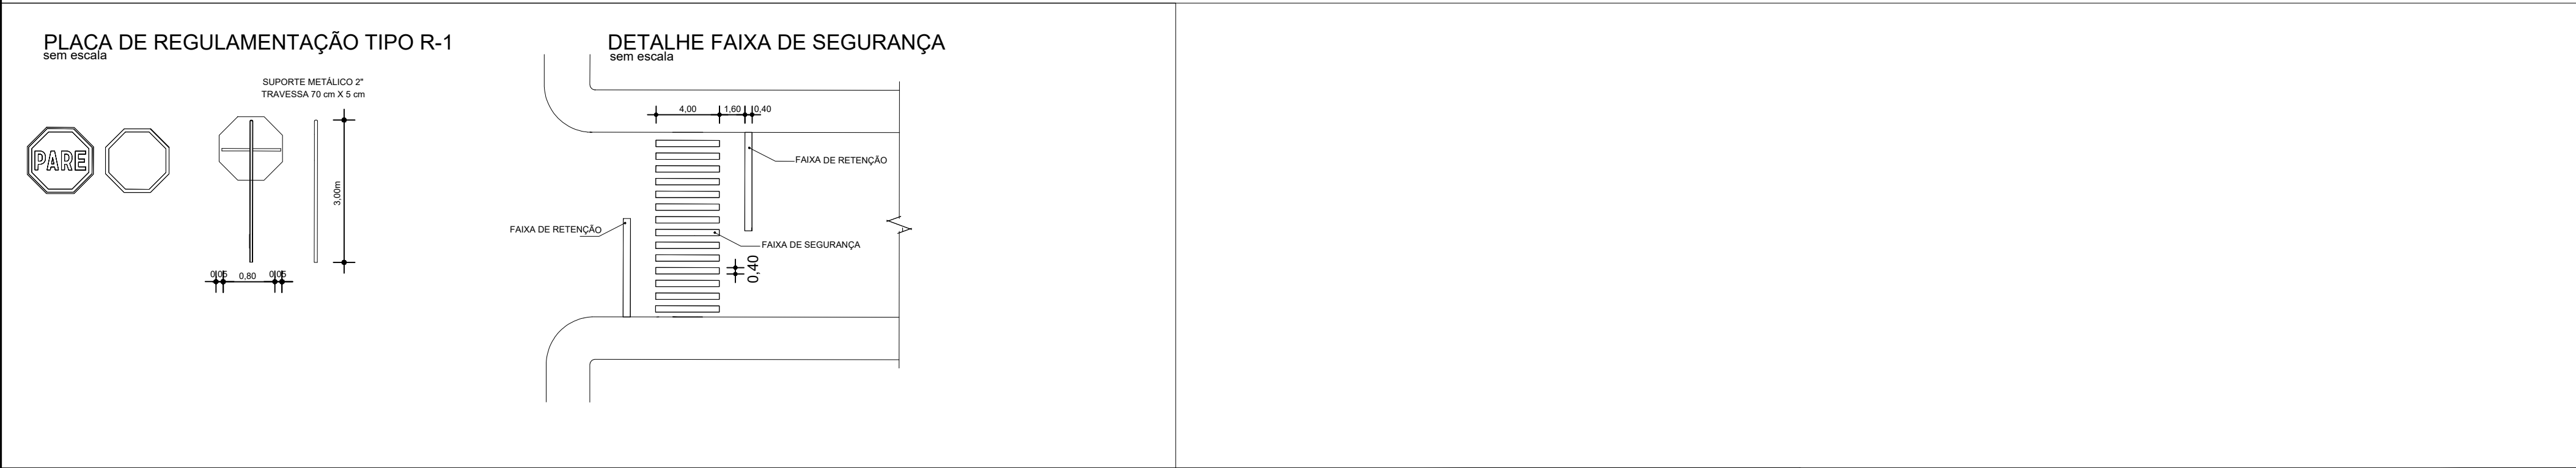
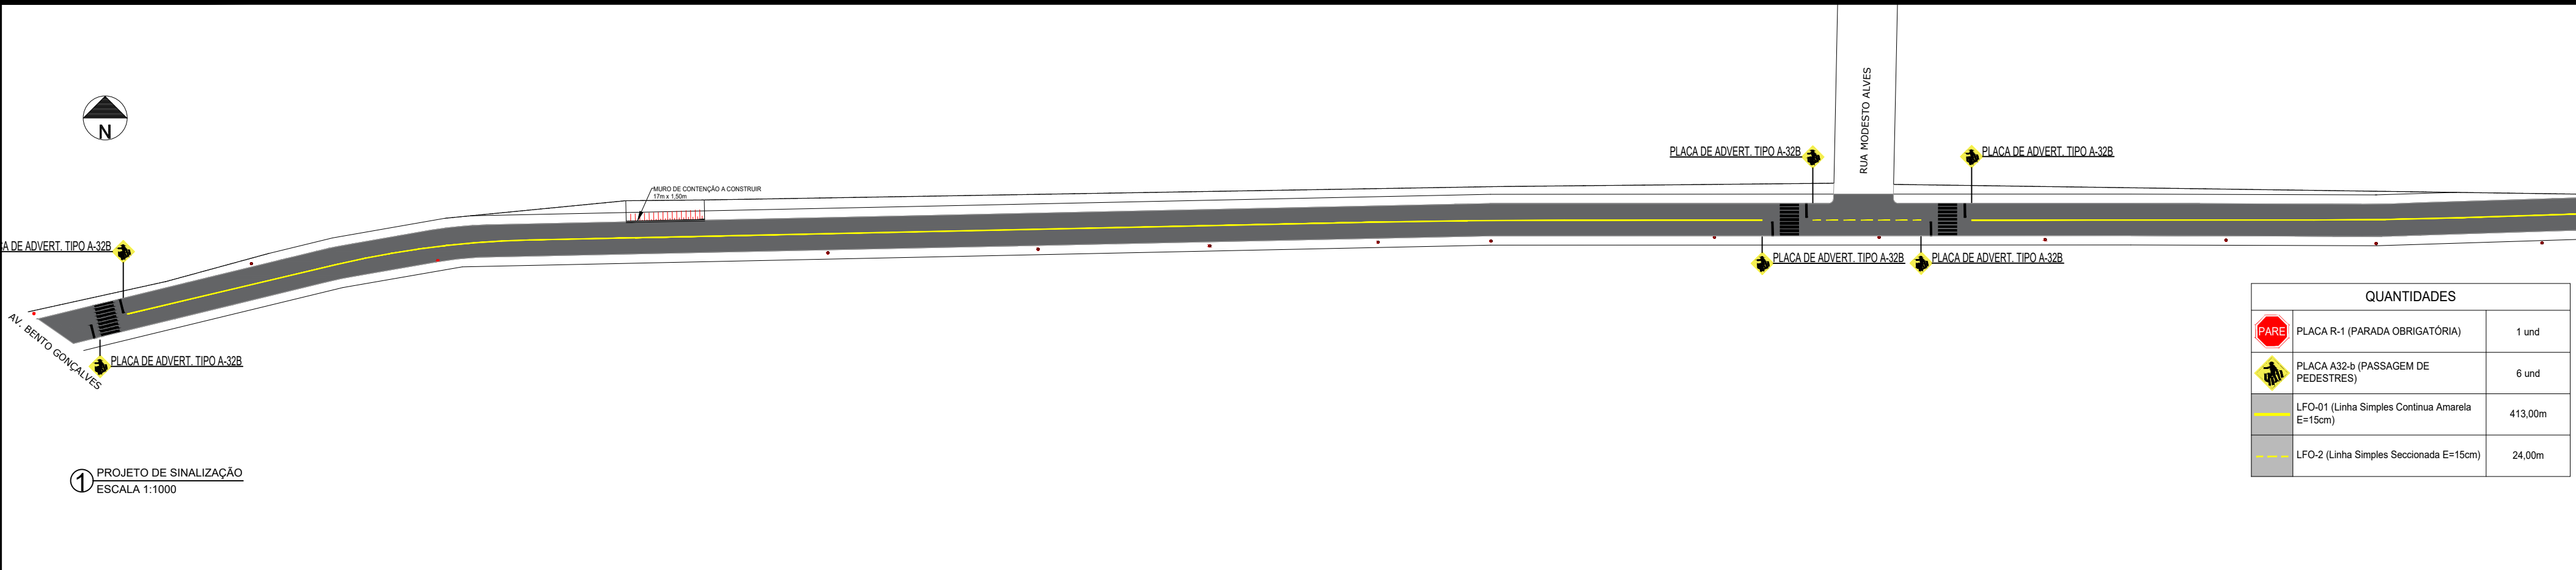


<b>LEGENDA</b> <ul style="list-style-type: none"><li>Tubo de concreto Ø 400mm</li><li>Caixa tipo Boca de Lobo - BL</li><li>Poço de visita - PV</li></ul>		 <b>PREFEITURA MUNICIPAL DE TRIUNFO / RS</b>		MUNICÍPIO: TRIUNFO/RS
PROJETO TÍTULO: PROJETO DE ENGENHARIA PAVIMENTAÇÃO ASFÁLTICA		TIPO: PROJETO DE DRENAGEM		DATA: 18/04/2024
RESPONSÁVEL TÉCNICO:  SAMANTA AMARAL MARTINS ENGENHEIRA CIVIL CREA/RS 240242		LOCAL: Rua Joaquim Martins da Fonseca localizada no Porto Batista		ESCALA: Indicada
		ÁREA TOTAL: 3.840,00m²		PRANCHA: 02/03



<div><div></div><div>PREFEITURA MUNICIPAL DE TRIUNFO / RS</div></div>				MUNICÍPIO: TRIUNFO/RS
PROJETO TÍTULO: PROJETO DE ENGENHARIA PAVIMENTAÇÃO ASFÁLTICA		TIPO: PROJETO DE SINALIZAÇÃO		DATA: 18/04/2024
RESPONSÁVEL TÉCNICO:  SAMANTA AMARAL MARTINS ENGENHEIRA CIVIL CREA/RS 240242		LOCAL: Rua Joaquim Martins da Fonseca localizada no Porto Batista		ESCALA: Indicada
		ÁREA TOTAL: 3.840,00m²		PRANCHA: 03/03