





Google Earth
Image © 2025 Airbus

1 IMAGEM DE SATÉLITE
SEM ESCALA

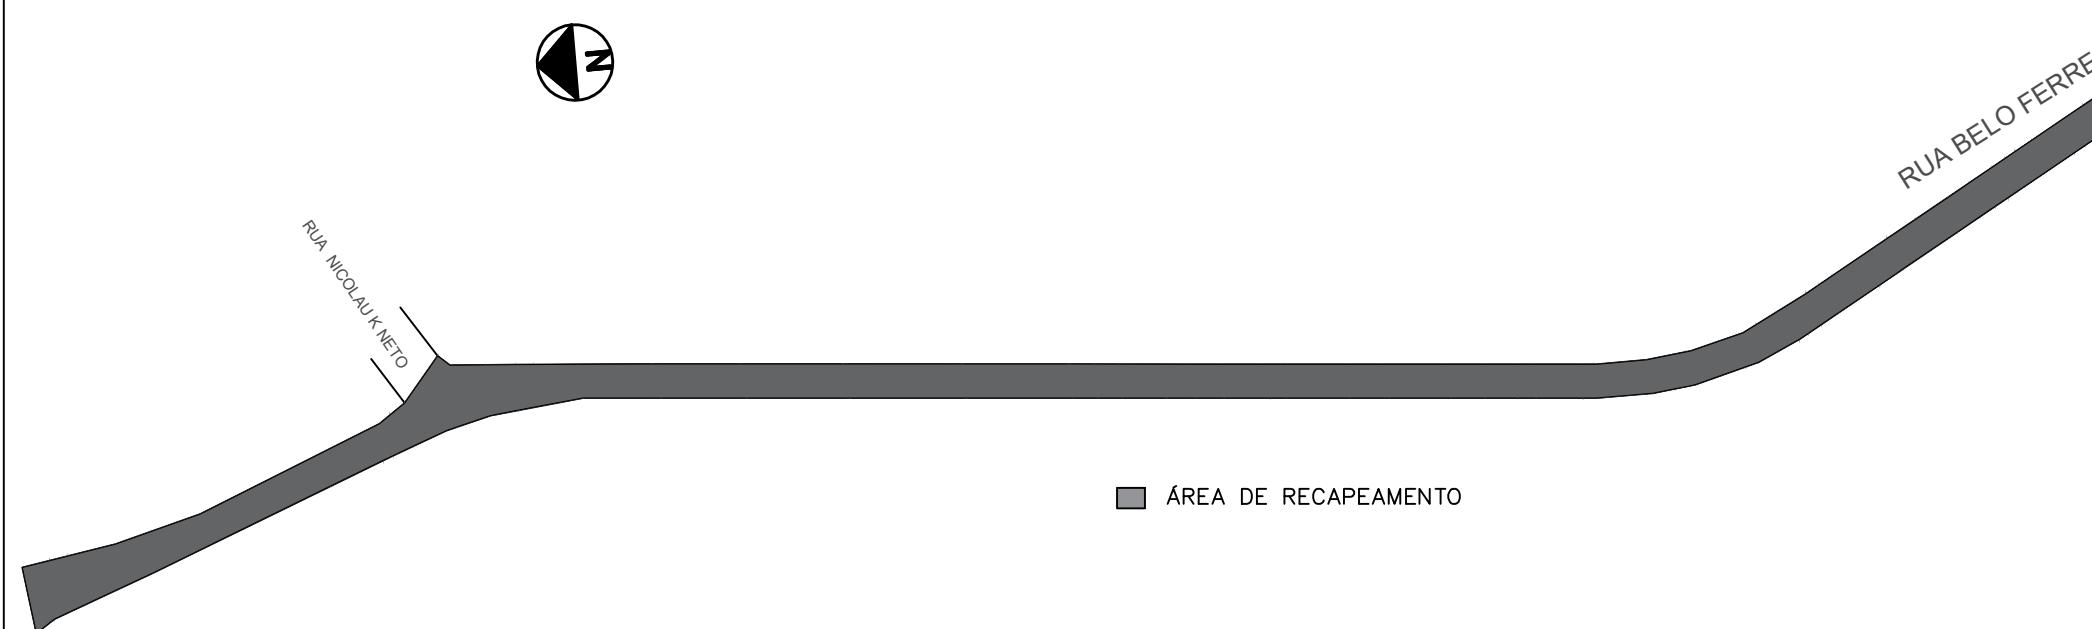


2 CROQUI ESQUEMÁTICO
ESCALA: 1/2000

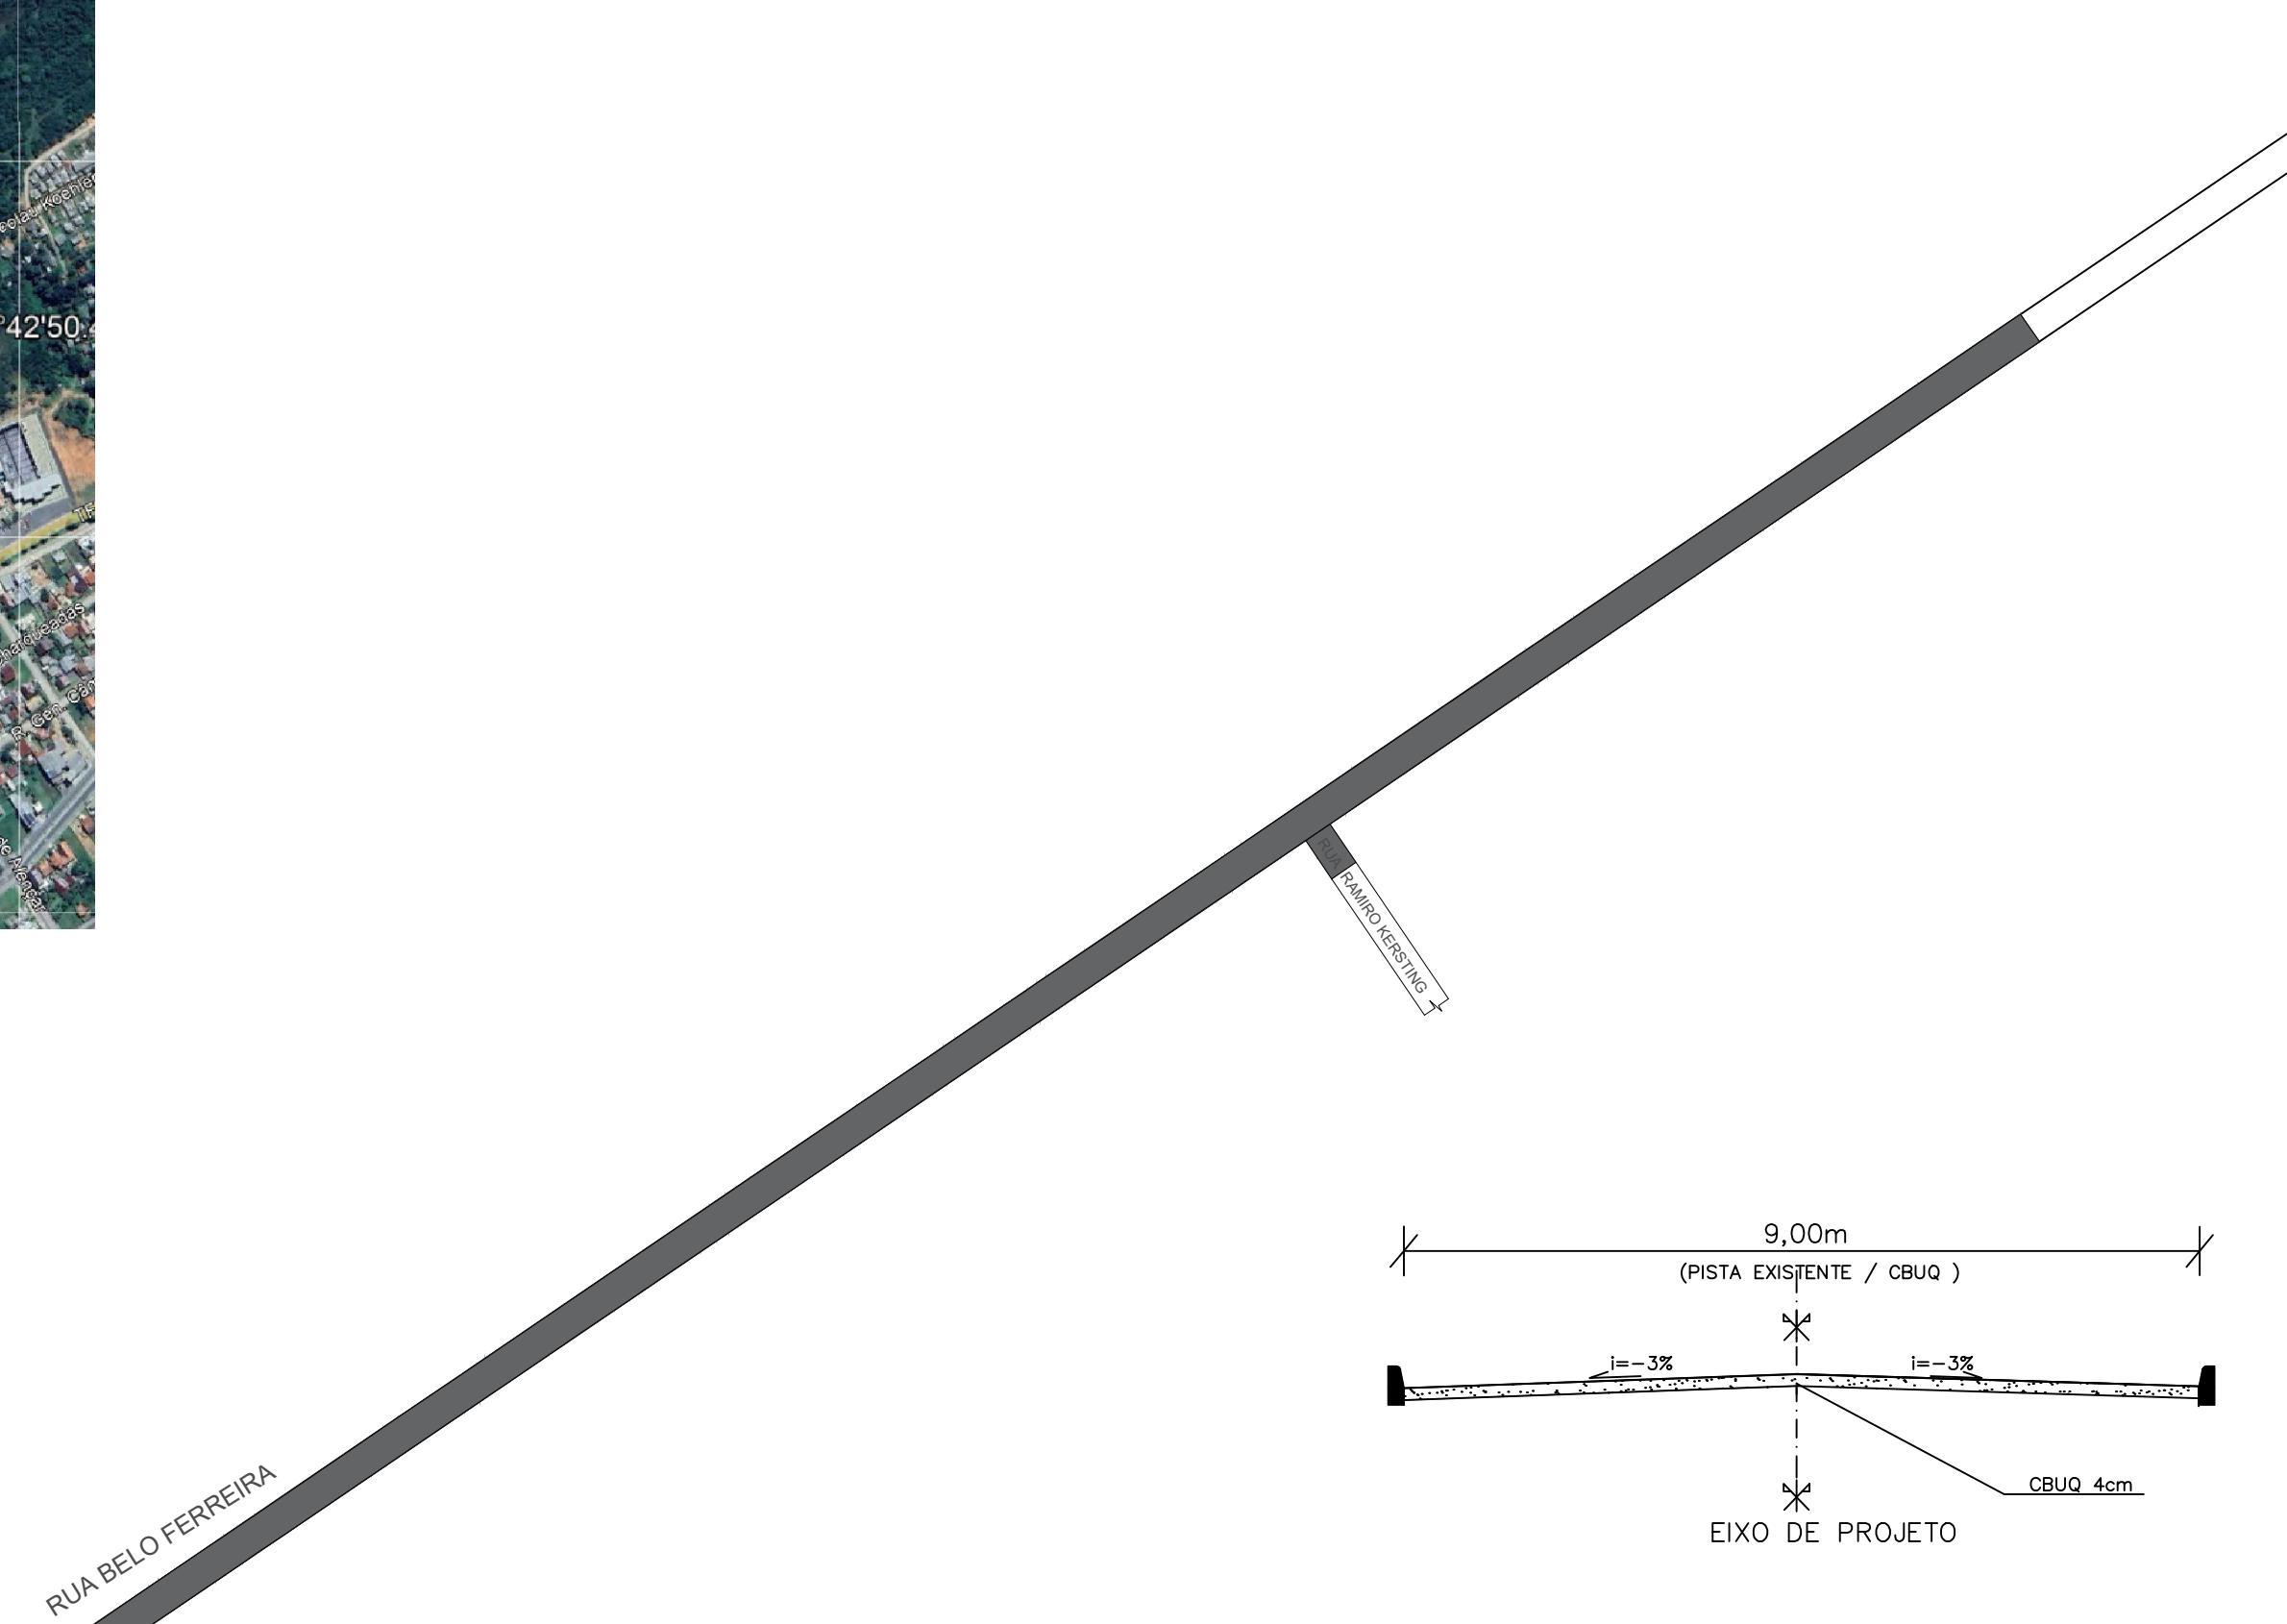

PREFEITURA MUNICIPAL DE TRIUNFO / RS

MUNICIPIO:
TRIUNFO/RS

PROJETO TÍTULO:	PROJETO DE ENGENHARIA RECAPEAMENTO ASFÁLTICO	TIPO:	PROJETO DE RECAPEAMENTO ASFÁLTICO	DATA:
LOCAL:	RUA BELO FERREIRA	TIPO:	RUA RAMIRO KERSTING	DATA:
TRECHO:	1.100m	TIPO:	21m	DATA:
RESPONSÁVEL TÉCNICO:	SAMANTA AMARAL MARTINS FRÜHAUF ENGENHEIRA CIVIL CREA-RS 240242	TIPO:	Indicada	PRANCHA:
ÁREA TOTAL:	11.020,81m²	TIPO:	01/01	PRANCHA:

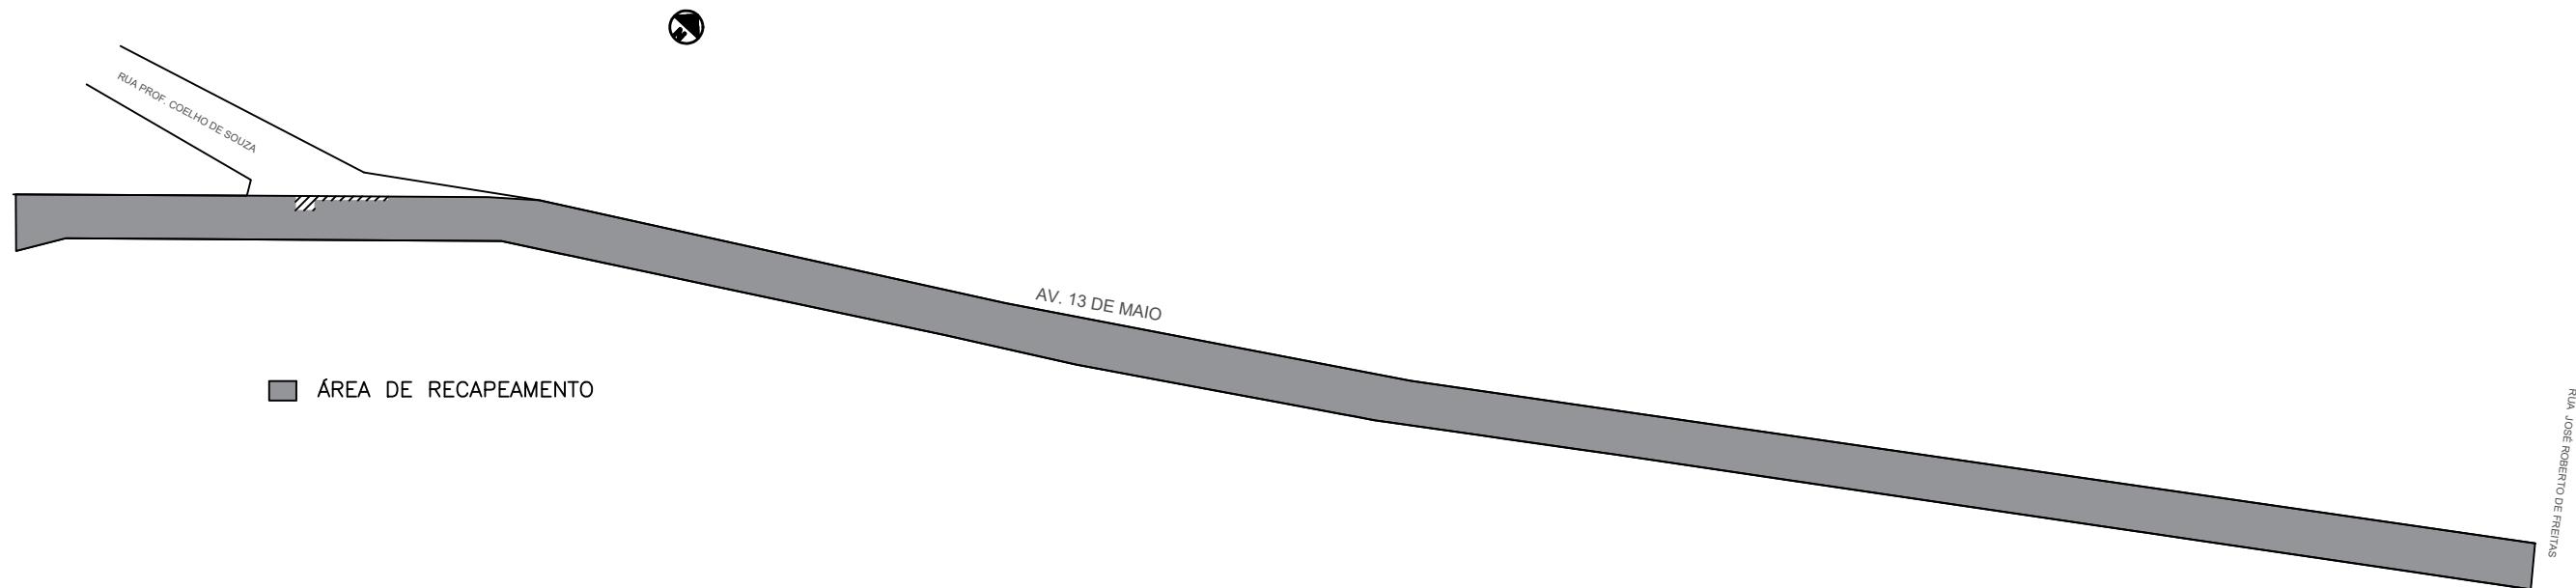


1 CROQUI ESQUEMÁTICO

ESCALA: 1/1500



2 IMAGEM DE SATÉLITE

SEM ESCALA

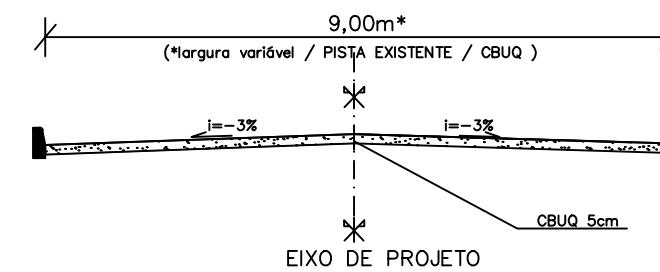

3 SEÇÃO TIPO

SEM ESCALA



PREFEITURA MUNICIPAL DE TRIUNFO / RS

RUA JOSÉ ROBERTO DE FREITAS

PROJETO TÍTULO:	PROJETO DE ENGENHARIA RECAPEAMENTO ASFÁLTICO	TIPO:	PROJETO DE RECAPEAMENTO ASFÁLTICO	DATA:
RESPONSÁVEL TÉCNICO:	SAMANTA AMARAL MARTINS FRÜHAUF ENGENHEIRA CIVIL CREA/RS 240242	LOCAL:	AV. 13 DE MAIO	ESCALA: Indicada
		TRECHO:	500m	PRANCHA: 01 / 01
		AREA TOTAL:	4.827,80m²	