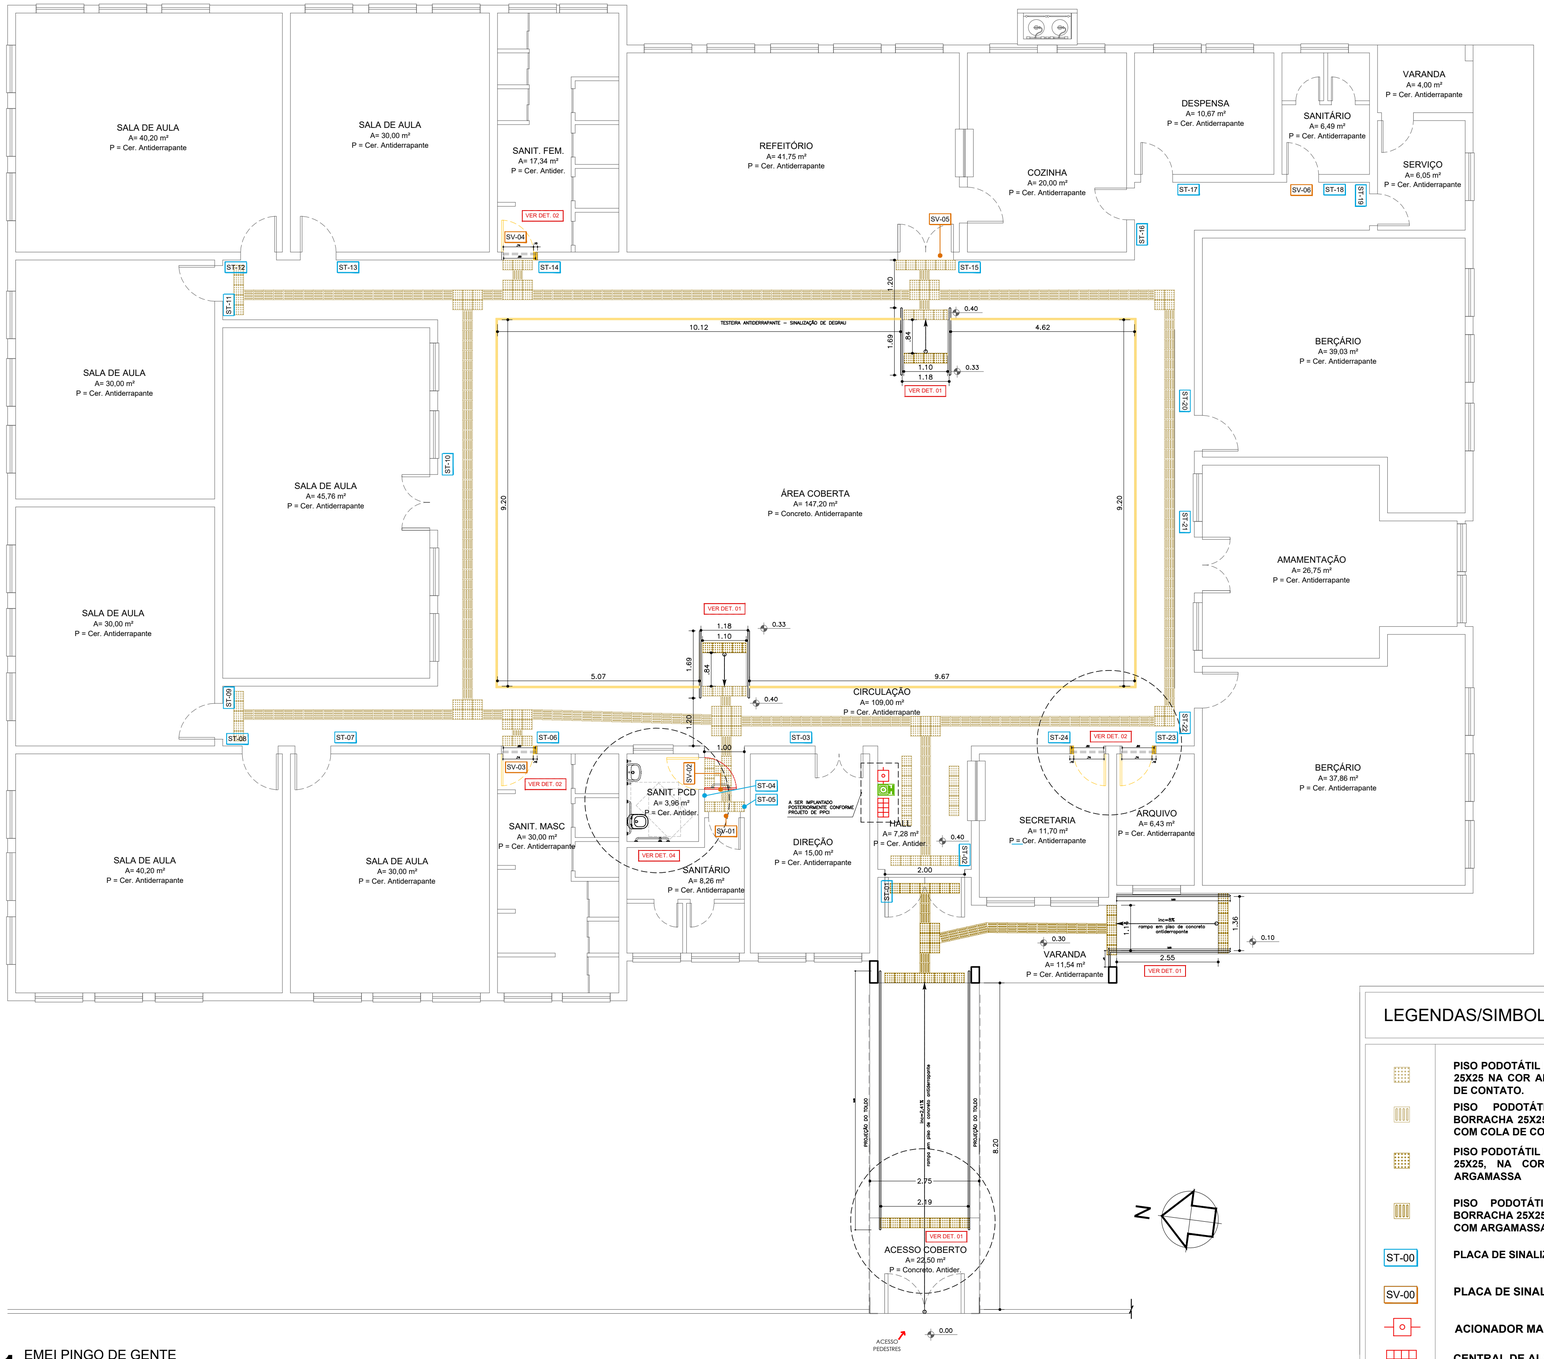

1 EMEI PINGO DE GENTE
PLANTA BAIXA DE ACESSIBILIDADE
ESCALA: 1:75

EMEI PINGO DE GENTE
SITUAÇÃO/LOCALIZAÇÃO
ESCALA: 1:1000

LEGENDAS/SIMBOLOGIAS

	PISO PODOTÁTIL DE ALERTA - PISO DE BORRACHA 25X25 NA COR AMARELA ASSENTADO COM COLA DE CONTATO.
	PISO PODOTÁTIL DIRECIONAL - PISO DE BORRACHA 25X25 NA COR AMARELA ASSENTADO COM COLA DE CONTATO.
	PISO PODOTÁTIL DE ALERTA - PISO DE BORRACHA 25X25, NA COR AMARELA, ASSENTADO COM ARGAMASSA
	PISO PODOTÁTIL DIRECIONAL - PISO DE BORRACHA 25X25, NA COR AMARELA, ASSENTADO COM ARGAMASSA
ST-00	PLACA DE SINALIZAÇÃO TÁTIL EM ALTO RELEVO
SV-00	PLACA DE SINALIZAÇÃO VISUAL
	ACIONADOR MANUAL (PPCI)
	CENTRAL DE ALARME (PPCI)
	COMANDO MANUAL DE ALARME (PPCI)

gov.br Documento assinado digitalmente
MAYARA LIMA MELO
Data: 11/03/2026 08:33:55-0300
Verifique em https://validar.iti.gov.br

REVISÃO	DATA	DESENHO	RESP. TÉCNICO/PROJETISTA	ALTERAÇÃO

PREFEITURA MUNICIPAL DE TRIUNFO
SECRETARIA DE COORDENAÇÃO EPLANEJAMENTO
ESTADO DO RIO GRANDE DO SUL

ESPECIFICAÇÃO PROJETO: REFORMA DE ACESSIBILIDADE EMEI PINGO DE GENTE

PRANCHA: 01/02
ÁREA: 865,70 m²
ESCALA: 1:75
DATA: MARÇO/2026
DESENHO: MAYARA

RESP. TÉCNICO: MAYARA LIMA MELO
ARQUITETA E URBANISTA
CAU/RS A166192-2

REFERÊNCIA: PLANTA BAIXA DE ACESSIBILIDADE
REVISÃO: 00