




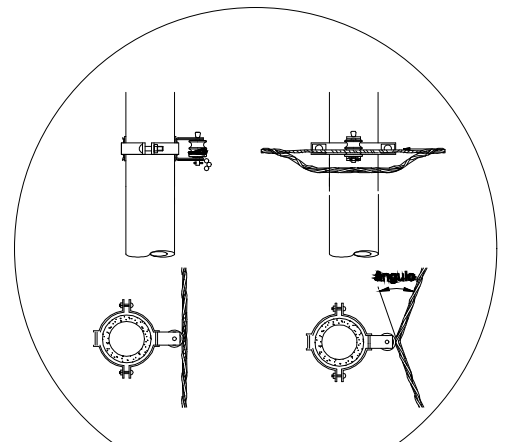


B ESTR. TANGENTE

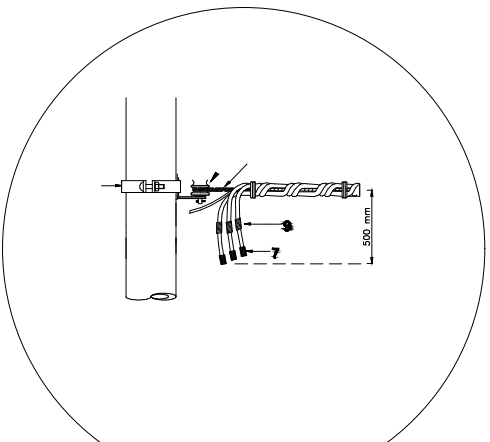


C ESTR. FIM DE LINHA

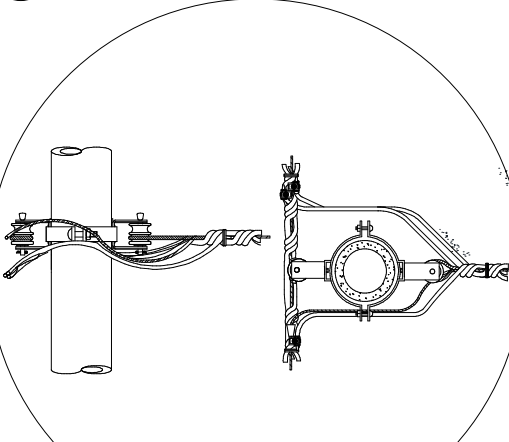

D ESTR. TANGENTE DERIV.

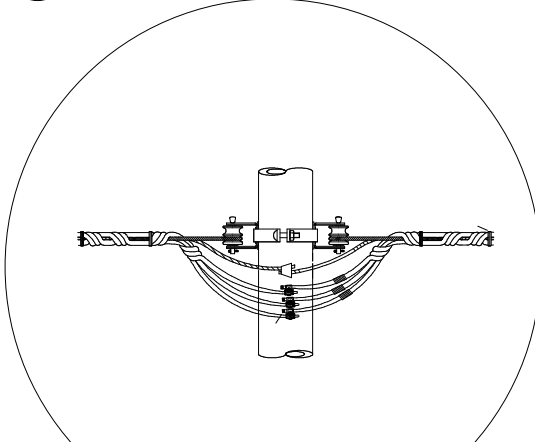

E ESTR. TOPO FECHADO

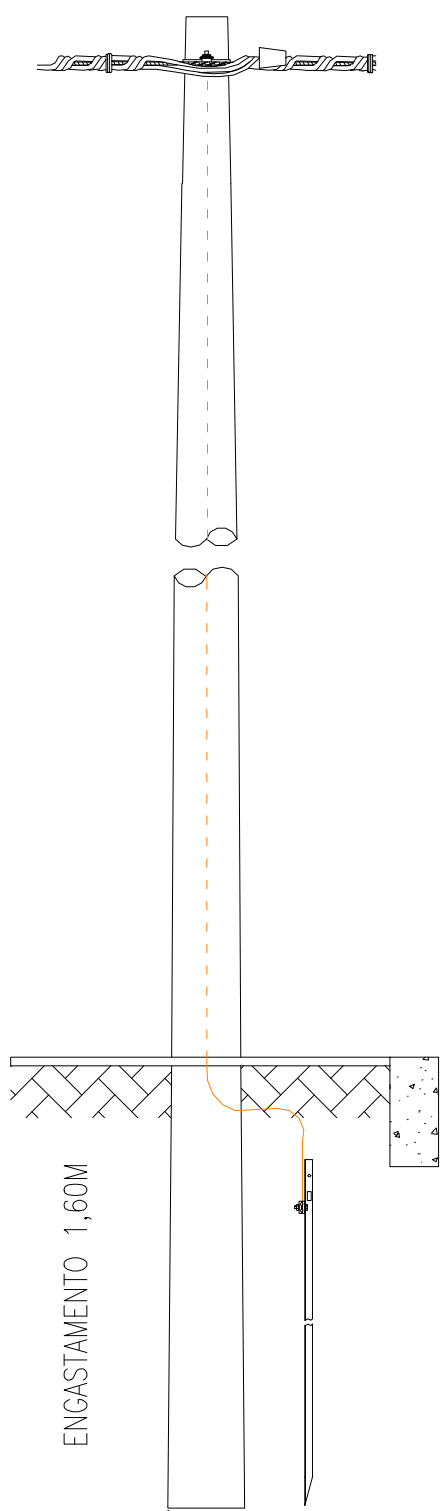

A DETALHE ATERRAMENTO

OBSERVAÇÕES

- OS POSTES NOVOS A SEREM IMPLANTADOS PODEM SER LEVEMENTE DESLOCADOS PARA EVITAR PODAS NA MATA;
- TODOS OS CABOS NOVOS A SEREM INSTALADOS DEVERÃO SER 3#50MM²(50CA) DE ALUMÍNIO MULTIPLEX;
- O ENGASTAMENTO DOS POSTES DEVE SER DE 1,50M DE PROFUNDIDADE.

LEGENDAS

- ILUMINAÇÃO PÚBLICA EXISTENTE
- ILUMINAÇÃO PÚBLICA PROJETADA
- ESPECIFICAÇÃO DO POSTE (ESFORÇO, ALTURA E ESTRUTURA)
- TRANSFORMADOR EXISTENTE
- UNIDADE CONSUMIDORA DE BT PROJETADA
- ATERRAMENTO EXISTENTE PROJETADO
- POSTE CÔNICO EXISTENTE
- POSTE DE CONCRETO CÔNICO PROJETADO
- CHAVE FUSÍVEL 300A-15KV-10KA – L. BOOSTER
- REDE SEC. MULTIPLEX 120(70) mm²
- REDE PRIM. CABO ALUM. COBERTO 70mm²
- PARA-RAIO 15KV – 10kA
- REDE BAIXA TENSÃO EXISTENTE
- REDE BAIXA TENSÃO PROJETADA
- REDE MÉDIA TENSÃO EXISTENTE
- REDE MÉDIA TENSÃO PROJETADA

* DEMAIS SIMBOLOGIAS NÃO LISTADAS, REFEREM-SE A ESTRUTURAS EXISTENTES NO LOCAL

TABELA DE ESTRUTURAS E LUMINÁRIAS						
Nº POSTE	ESTRUTURAS			LUMINÁRIAS		
	INSTALA	RETIRA	DESLOCA	INSTALA	RETIRA	DESLOCA
P1	-	-	-	-	-	-
P2	9/6-2AS11	-	-	1x120W LED+1xBRAÇO 2.5M	-	-
P3	9/2-AS11	-	-	1x120W LED+1xBRAÇO 2.5M	-	-
P4	9/2-AS11	-	-	1x120W LED+1xBRAÇO 2.5M	-	-
P5	9/6-2AS11	-	-	1x120W LED+1xBRAÇO 2.5M	-	-
P6	9/2-2AS11	-	-	1x120W LED+1xBRAÇO 2.5M	-	-
P7	9/2-AS11	-	-	1x120W LED+1xBRAÇO 2.5M	-	-
P8	9/2-AS11	-	-	1x120W LED+1xBRAÇO 2.5M	-	-
P9	9/2-AS11	-	-	1x120W LED+1xBRAÇO 2.5M	-	-
P10	9/6-2AS11	-	-	1x120W LED+1xBRAÇO 2.5M	-	-
P11	9/2-AS11	-	-	1x120W LED+1xBRAÇO 2.5M	-	-
P12	9/2-AS11	-	-	1x120W LED+1xBRAÇO 2.5M	-	-
P13	9/6-AS11	-	-	1x120W LED+1xBRAÇO 2.5M	-	-

Nº	DATA	1ª REVISÃO			FEITA	VER	PROJL	VISTO	APR.
PROJETO DE ILUMINAÇÃO PÚBLICA									
CONTRATO Nº:					ART: 14626519		MUNICÍPIO: TRIUNFO		
PREFEITURA MUNICIPAL DE TRIUNFO-RS PROJETO ELÉTRICO DE ILUMINAÇÃO PÚBLICA PARQUE CAMBOATÁ									PROJETO Nº:
									PROCESSO Nº:
									ESCALA: 1:1000
									DATA: 16/09/2026
Téc. Resp: Eng. Eletricista Kássio Acauan					CREA RS 121289		FOLHA Nº: 1/1		
Eng. Eletricista Wagner Dutra do Prado					CREA RS 196760				