




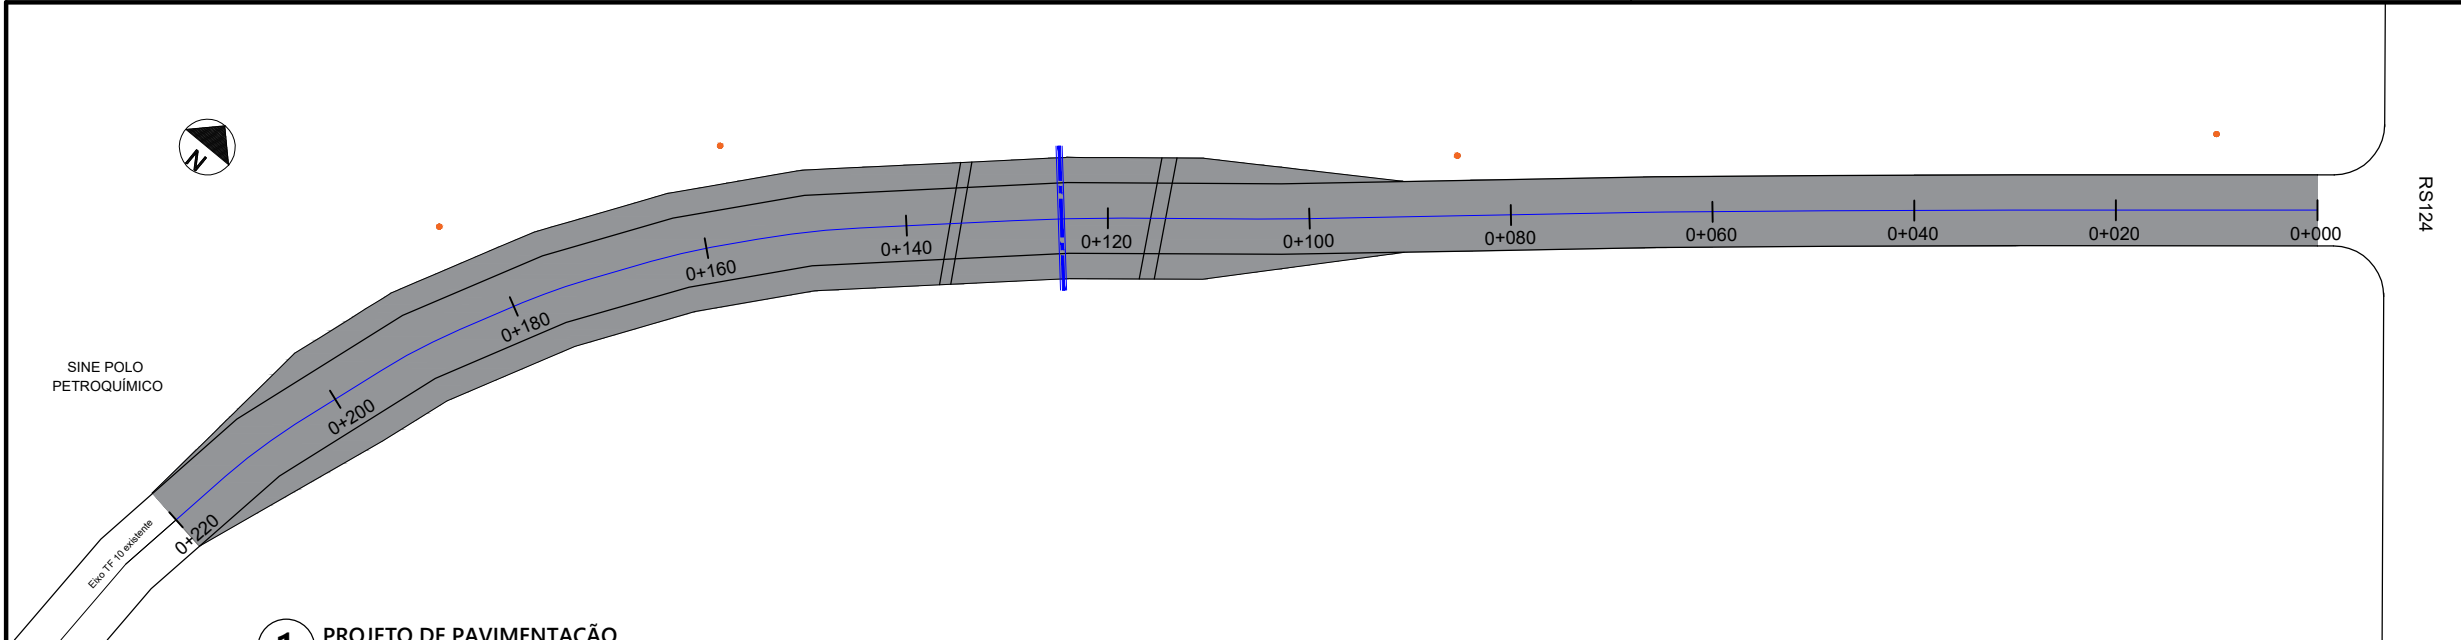


1 PROJETO DE PAVIMENTAÇÃO
ESCALA: 1/750

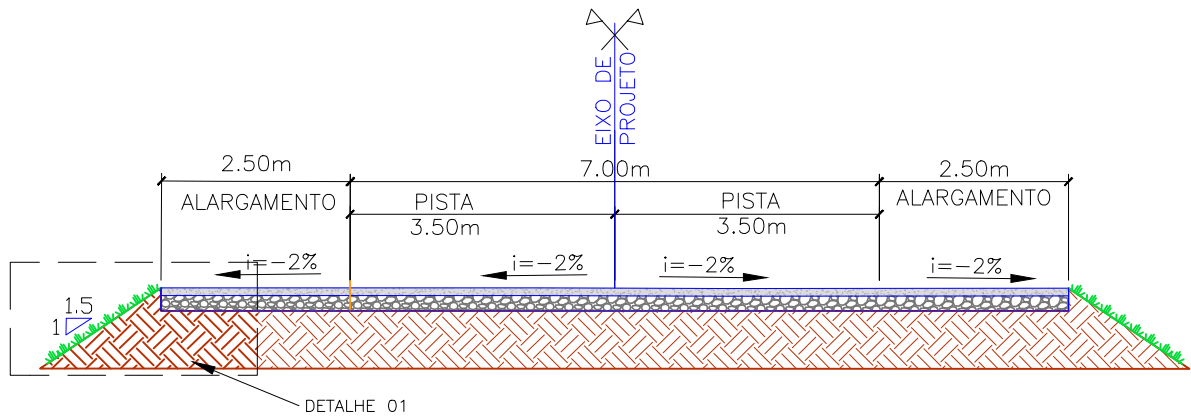



2 SEÇÃO TIPO DE PAVIMENTAÇÃO
ESCALA: 1/100

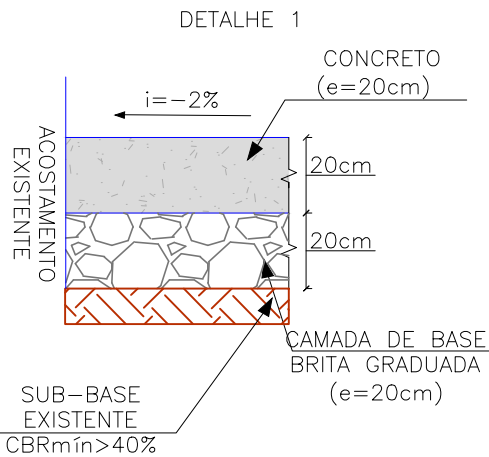


3 DETALHE 01
ESCALA: 1/20

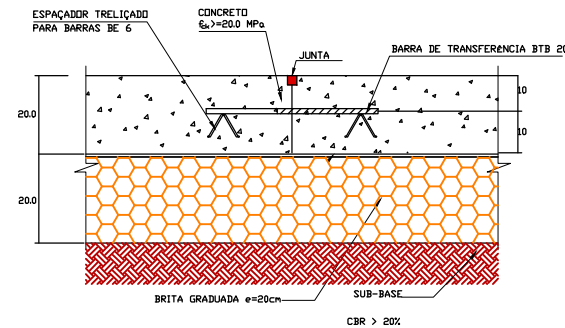

4 DETALHE 02 - JUNTAS DE CONSTRUÇÃO
ESCALA: 1/20

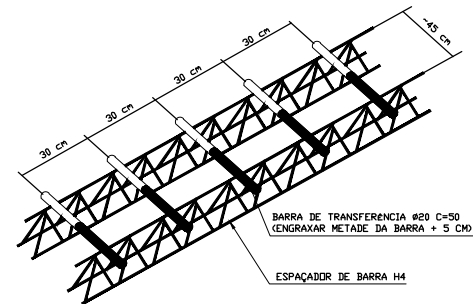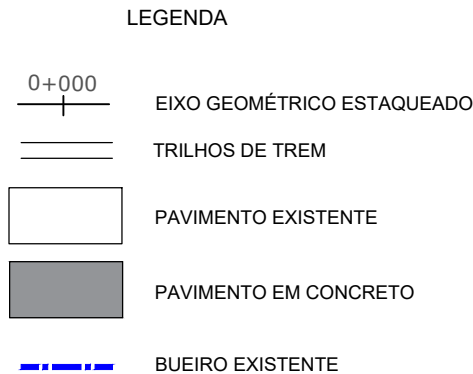

5 DETALHE 04 - BARRAS DE TRANSFERÊNCIA
ESCALA: 1/20

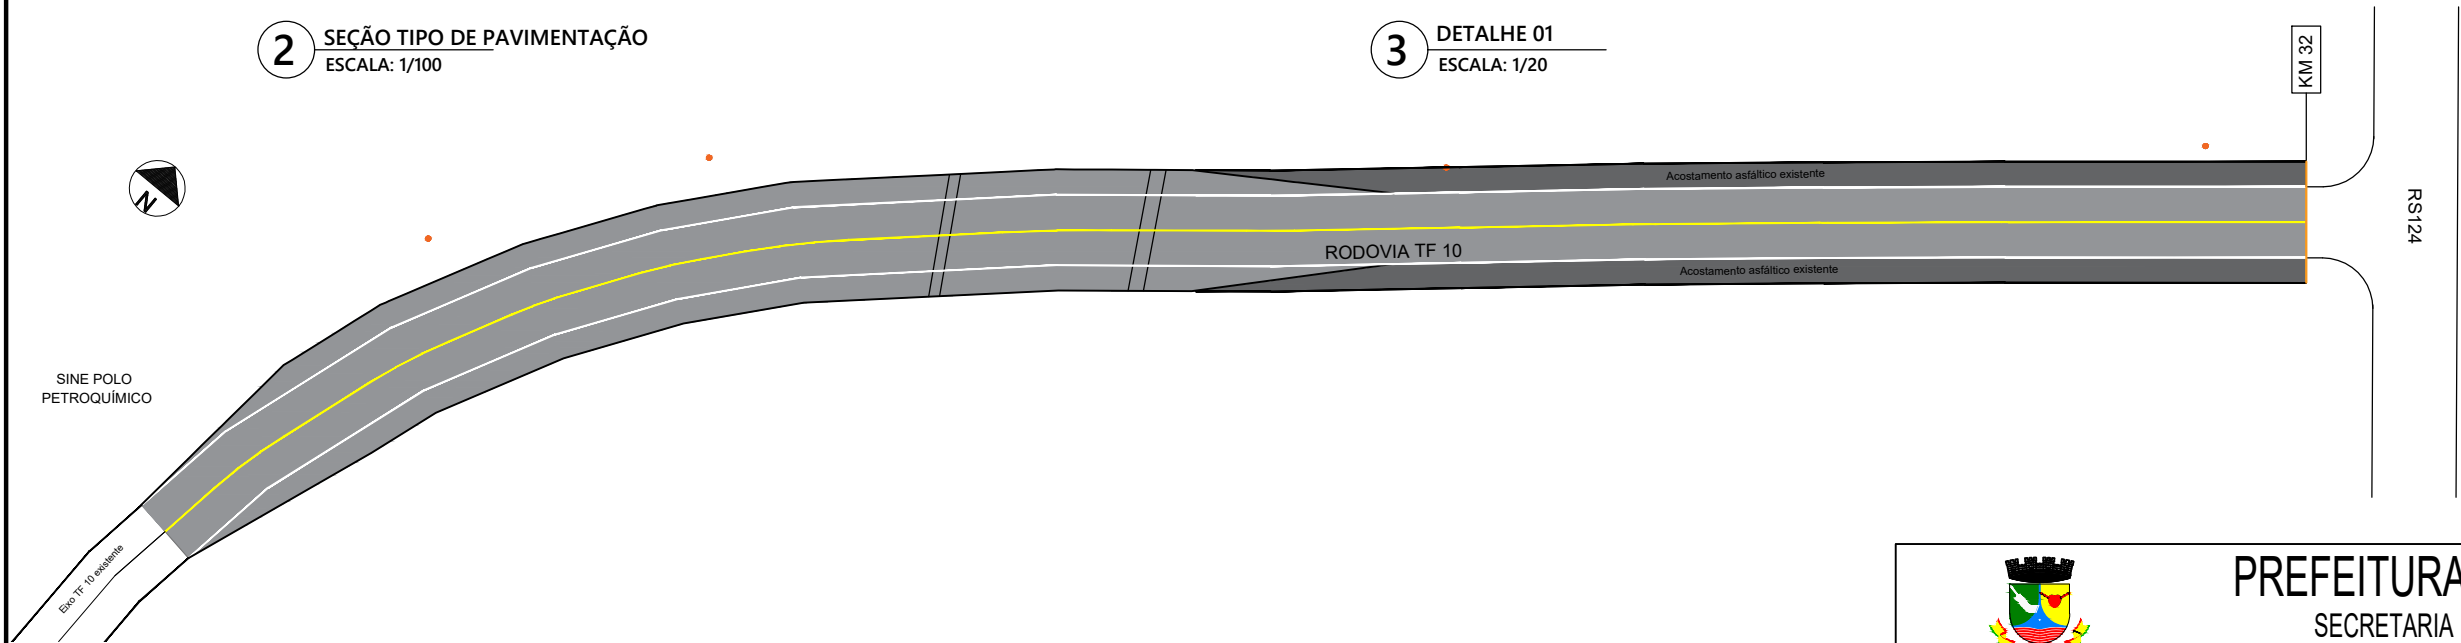

6 PROJETO DE SINALIZAÇÃO
ESCALA: 1/750



PREFEITURA MUNICIPAL DE TRIUNFO
SECRETARIA DE COORDENAÇÃO E PLANEJAMENTO
ESTADO DO RIO GRANDE DO SUL

OBRA: PROJETO DE PAVIMENTAÇÃO EM PAVIMENTO RÍGIDO DE TRECHO DE 220M DA TF 10 KM 32			DATA: Agosto/2026
PROPRIETÁRIO: MUNICÍPIO DE TRIUNFO/RS - CNPJ: 88.363.189/0001-28 MARCELO ESSVEIN PREFEITO MUNICIPAL	RESPONSÁVEL TÉCNICO: SAMANTA AMARAL MARTINS FRÜHAUF ENGENHEIRA CIVIL CREA/RS 240242		ESCALA: Indicada
PROJETO: PAVIMENTAÇÃO DE TRECHO DA TF 10	ÁREA TOTAL: 1.536,00m²	LOCAL: TF 10 KM 32 (-29.853306, -51.411326)	PRANCHIA: 01 / 01
			REVISÃO: R00