

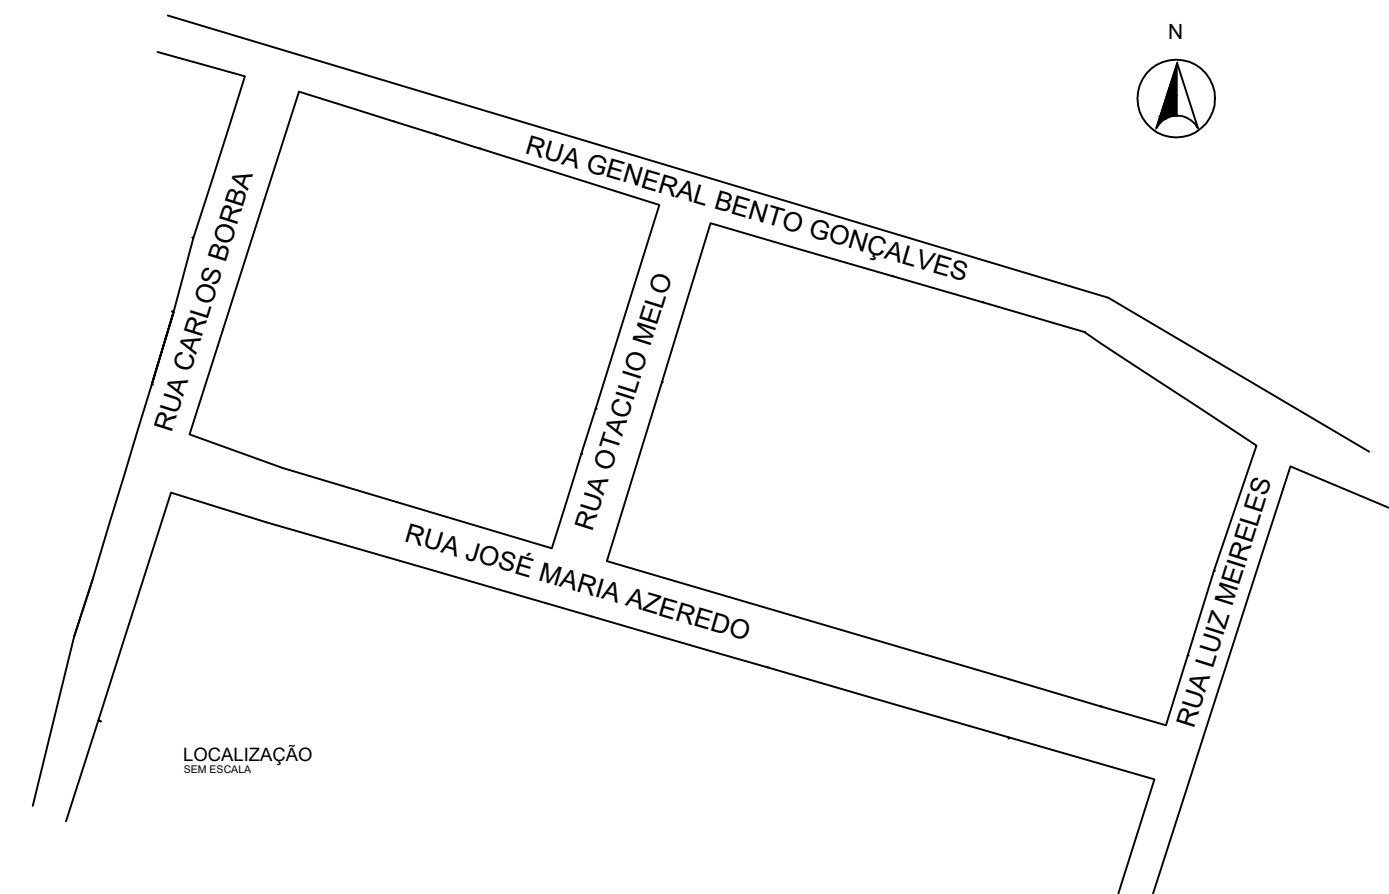
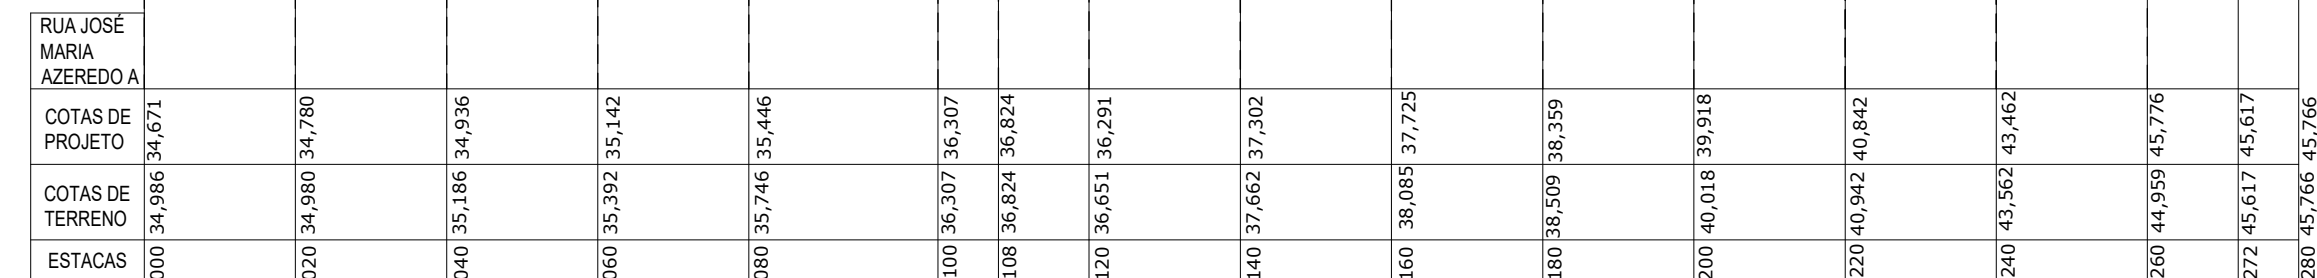
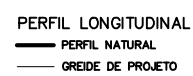
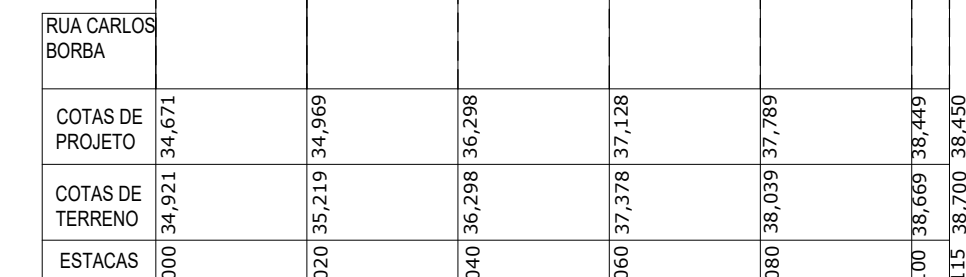
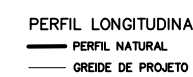
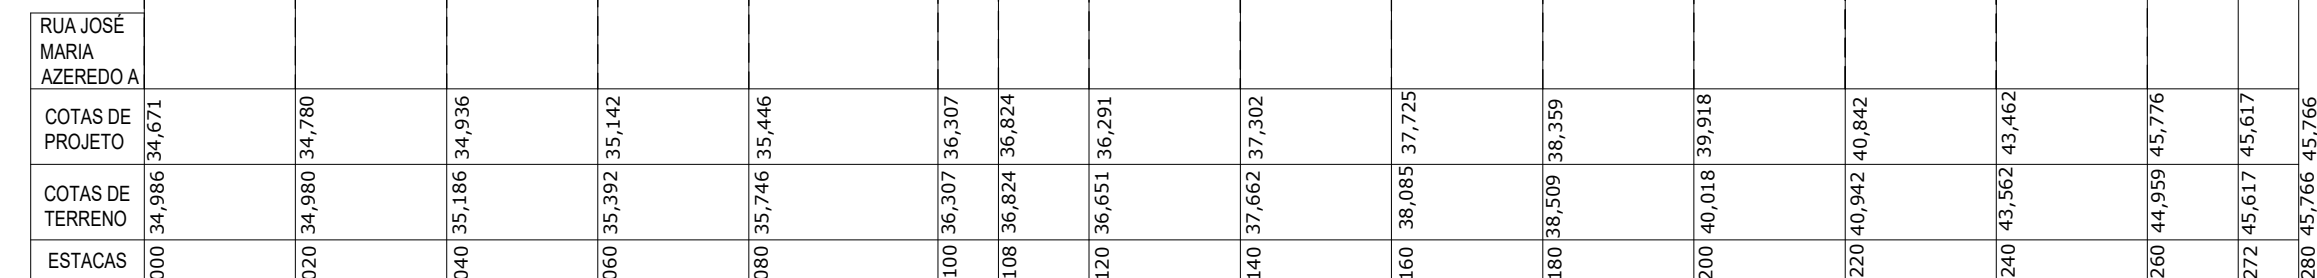
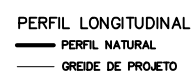
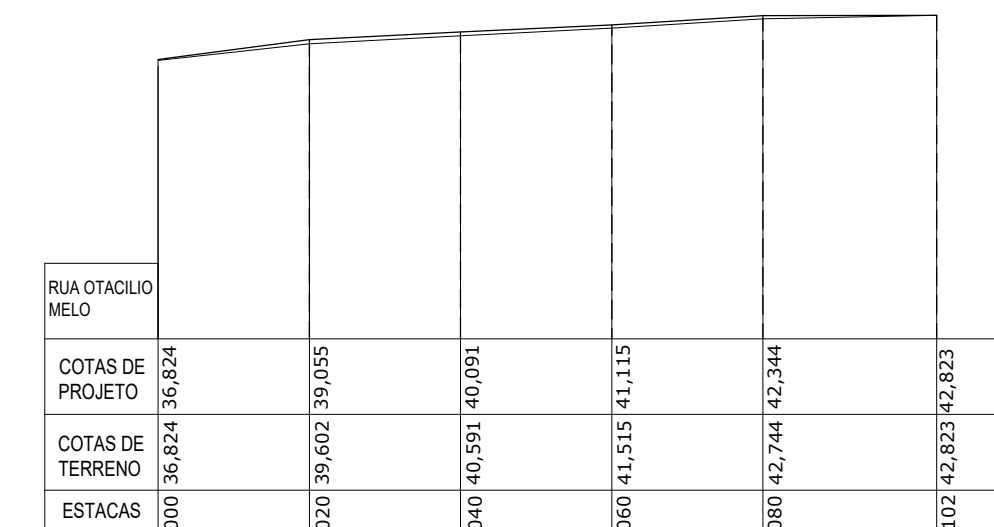
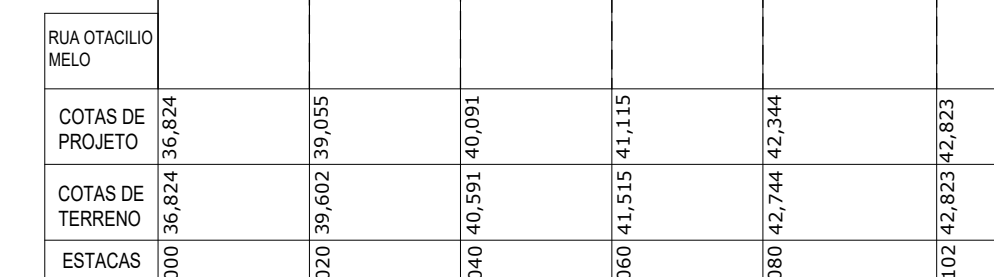
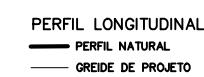
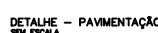


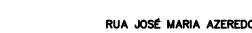

RUA GEN.BENTO GONÇALVES

1
 2
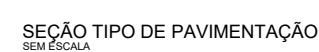

PREFEITURA MUNICIPAL DE TRIUNFO
SECRETARIA DE COORDENAÇÃO E PLANEJAMENTO
ESTADO DO RIO GRANDE DO SUL

| | | | | | |
|----------------|---|-----------|------------|---------|------------|
| OBJETO: | PAVIMENTAÇÃO DE RUAS DO MUNICÍPIO DE TRIUNFO LOCALIZADAS NO BARRETO | PRIMEIRA: | 01/02 | ÁREA: | 7.275,00m² |
| | | | | ESCALA: | INDICADA |
| ESPECIFICAÇÃO: | PROJETO DE PAVIMENTAÇÃO SEÇÃO TIPO PERFIL LONGITUDINAL | DATA: | Junho/2022 | | |
| RESP. TÉCNICO: | FERNANDO AZEREDO COUTINHO ENGENHEIRO CIVIL CREA/RG 24733 | REVISÃO: | 00 | | |
| REFERÊNCIA: | | PROJETA: | SAMANTA | | |