


LEVANTAMENTO ARQUITETÔNICO – CORTE AA  
ESCALA 1:50

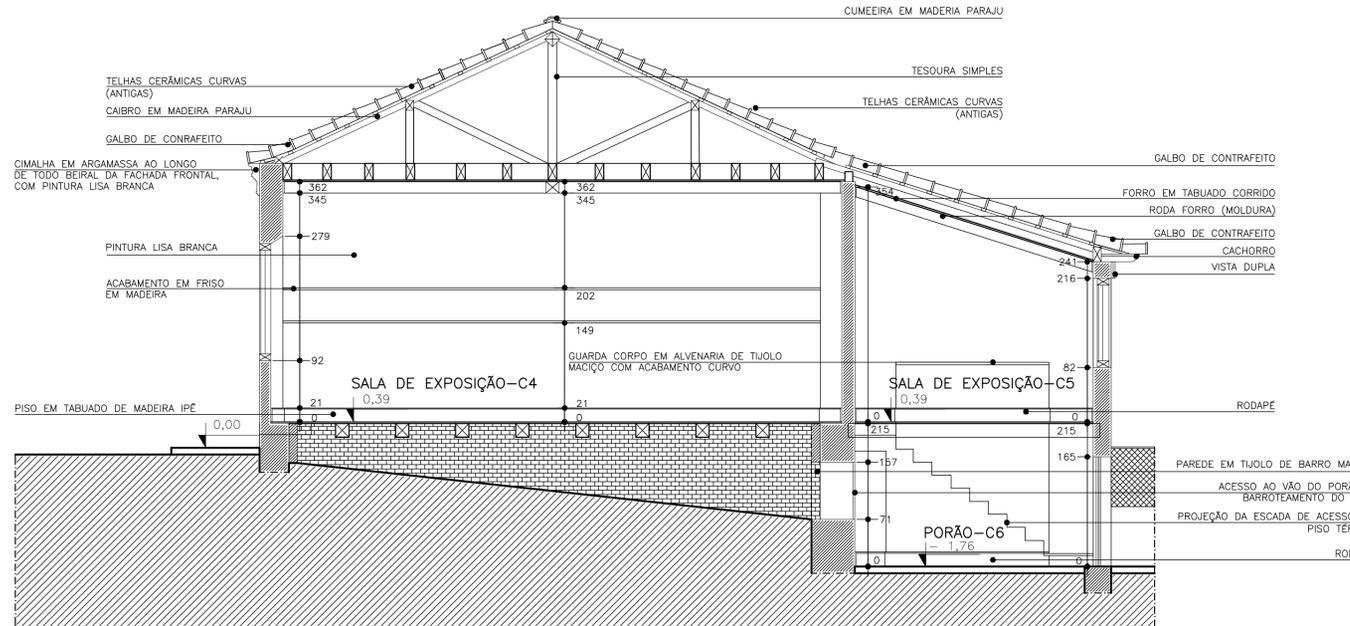


LEVANTAMENTO ARQUITETÔNICO – CORTE BB  
ESCALA 1:50

OBSERVAÇÕES:

- 1) TODO O MADEIRAMENTO DO PISO E DO FORRO (TABUADO E BARROTES) FOI TOTALMENTE REFEITO QUANDO DA OBRA DE RESTAURAÇÃO OCORRIDA ENTRE OS ANOS DE 1979-1984, SENDO QUE APENAS ALGUMAS PEÇAS DO BARROTEAMENTO DO PISO FORAM PRESERVADAS.
- 2) FOI REALIZADA PROSPECÇÃO EM TODAS AS PAREDES DA EDIFICAÇÃO, NA MEDIDA DO POSSÍVEL, UMA VEZ QUE ESTA POSSUI USO CONSTANTE DE VISITAÇÃO, NÃO PERMITINDO UMA INVESTIGAÇÃO MAIS PROFUNDA.
- 3) FORAM EXECUTADOS PROJETOS COMPLEMENTARES DE PREVENÇÃO E PROTEÇÃO CONTRA INCÊNDIO, SISTEMA DE PROTEÇÃO CONTRA DESCARGAS ATMOSFÉRICAS, PROJETO ELÉTRICO E HIDROSSANITÁRIO. É NECESSÁRIA AINDA A EXECUÇÃO DE PROJETO DE PAISAGISMO, BEM COMO MUSEOLÓGICO E MUSEOGRÁFICO.
- 4) OS RELATOS COLHIDOS DA EQUIPE DO MUSEU PARA EXECUÇÃO DESTA OBRA AUXILIARAM NA COMPLEMENTAÇÃO E MELHOR COMPREENSÃO DE TODAS EVIDÊNCIAS CONSTRUTIVAS ENCONTRADAS NA EDIFICAÇÃO, QUANDO DA REALIZAÇÃO DO LEVANTAMENTO IN LOCO, EM JANEIRO DE 2008.

- 5) EVIDÊNCIAS CONSTRUTIVAS COMO ESPESURA DAS PAREDES, SOLIDEZ DO REBOCO, PARTES COM REBOCO DESAGREGADO, BARROTEAMENTO, TABUADO DE PISO E FORRO E INSPEÇÃO NA COBERTURA DA EDIFICAÇÃO CORRESPONDEM AO QUE FOI VERIFICADO IN LOCO EM JANEIRO DE 2008.
- 6) É NECESSÁRIA A CONFERÊNCIA DAS MEDIDAS NO LOCAL, QUANDO DA EXECUÇÃO DE SERVIÇOS ESPECÍFICOS DA OBRA DE RESTAURAÇÃO, COMO SUBSTITUIÇÃO DE PEÇAS DO ENGRADAMENTO DO TELHADO (TESOURAS, FRECHAS, RIPAS E CAIBROS), TABUADO DE MADEIRA (FORRO E PISO) E PINTURA.
- 7) O SISTEMA DE COTAS DAS PLANTAS, CORTES E FACHADAS FOI REALIZADO DE MODO CUMULATIVO, TENDO COMO REFERÊNCIA A METODOLOGIA ESPECÍFICA DE LEVANTAMENTO DE EDIFICAÇÕES HISTÓRICAS. AS MEDIDAS SÃO ESPECIFICADAS NO SENTIDO HORÁRIO, DA ESQUERDA PARA A DIREITA, DE CIMA PARA BAIXO, DA DIREITA PARA A ESQUERDA E DE BAIXO PARA CIMA.

- |   |   |
|---|---|
| (C1) ADMINISTRAÇÃO  | (C5) SALA DE EXPOSIÇÃO – ARMAS E LANÇAS |
| (C2) CORREDOR   | (C6) PORÃO/COPIA                        |
| (C3) SALA DE EXPOSIÇÃO – MÁQUINAS DE DATILOGRAFIA E CARTEIRAS ESCOLARES | (C7) I.S. – MASCULINO                   |
| (C4) SALA DE EXPOSIÇÃO – EMBARCAÇÕES E MÓVEIS DE ÉPOCA                  | (C8) I.S. – FEMININO                    |

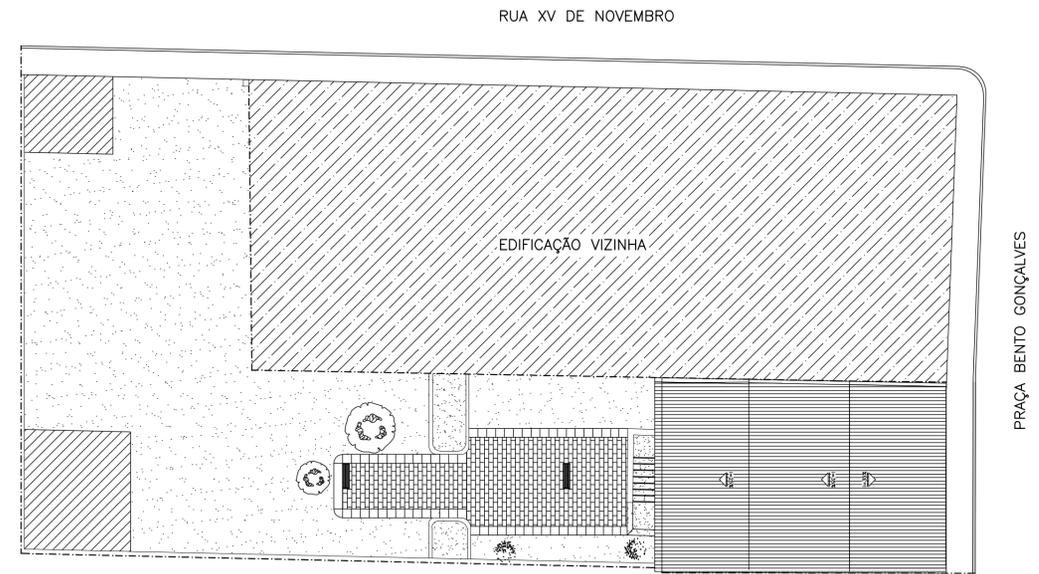

LEVANTAMENTO ARQUITETÔNICO – IMPLANTAÇÃO  
ESCALA 1:150

LEGENDA SISTEMAS CONSTRUTIVOS

- ALVENARIA AUTOPORTANTE DE TIJOLO DE BARRO MACIÇO, COM 38X15X8cm, PODENDO VARIAR DENTRO DESSA PROPORÇÃO. OS TIJOLOS SÃO ASSENTADOS COM MISTURA DE CIMENTO, CAL E AREIA. O REVESTIMENTO POSSUI AS MESMAS CARACTERÍSTICAS DA MASSA DE ASSENTAMENTO. A ESPESURA DAS PAREDES VARIA ENTRE 19 E 21cm.
- ALVENARIA DE PEDRA, BARRO E CAL. NAS PAREDES DAS DIVISAS LATERAIS, FRONTAL E FUNDOS ESTA ALVENARIA PROLONGA-SE ATÉ O TERRENO NATURAL, ATUANDO COMO BASE/ALICERCE. POSSUI ESPESURA VARIÁVEL ENTRE 28 E 32cm. O REBOCO É COMPOSTO DE UMA MISTURA DE CIMENTO, CAL E AREIA. ENTRE 1979-1984 FOI REALIZADA UMA OBRA DE RESTAURAÇÃO, NA QUAL FOI FEITO UM CINTAMENTO DE CONCRETO NOS LOCAIS DAS MADRES, ACIMA DESTA ALVENARIA E NO ENCONTRO DA PAREDE COM O PISO DE TABUADO.
- PISO EM TERRA BATIDA, COM OU SEM VEGETAÇÃO RASTEIRA
- JARDIM SUSPENSO COM FOLHAGENS E PLANTAS. RECOMENDA-SE A ELABORAÇÃO DE PROJETO PAISAGÍSTICO PARA TODA A ÁREA EXTERNA.
- TERRA/PERFIL NATURAL DO TERRENO.
- PAREDE EM TIJOLO DE BARRO MACIÇO, COM DIMENSÃO APROX. 13X30X8cm, ASSENTADO, POSSIVELMENTE, COM ARGAMASSA DE AREIA, CIMENTO E CAL. POSSUI ACABAMENTO RÚSTICO E ATUA COMO REFORÇO ESTRUTURAL PARA A ALVENARIA DE PEDRA ABAIXO DA LINHA DO PISO DE TABUADO.

<b>TRIUNFO - RIO GRANDE DO SUL</b> <b>PROJETO DE RESTAURAÇÃO DAS ESTRUTURAS ARQUITETÔNICAS DA CASA NATAL DE BENTO GONÇALVES</b>		<b>03/09</b> PRANCHA
<b>LEVANTAMENTO ARQUITETÔNICO - CORTES AA, BB E IMPLANTAÇÃO</b>		
RESPONSÁVEL TÉCNICO <b>ANDREA ZERBETTO</b> 66.616/D CREA MG	ARQUITETOS COLABORADORES <b>SORAIA FARIAS</b> 71.363/D CREA MG <b>ANDRE HENRIQUE MACIEIRA</b> 61.088/D CREA MG	<b>SETEMBRO/2008</b> ÁREA <b>161,00 m²</b> ESCALA <b>INDICADA</b> CÓDIGO
COORDENAÇÃO: ARO ARQUITETOS ASSOCIADOS LTDA - CREA 28.859		