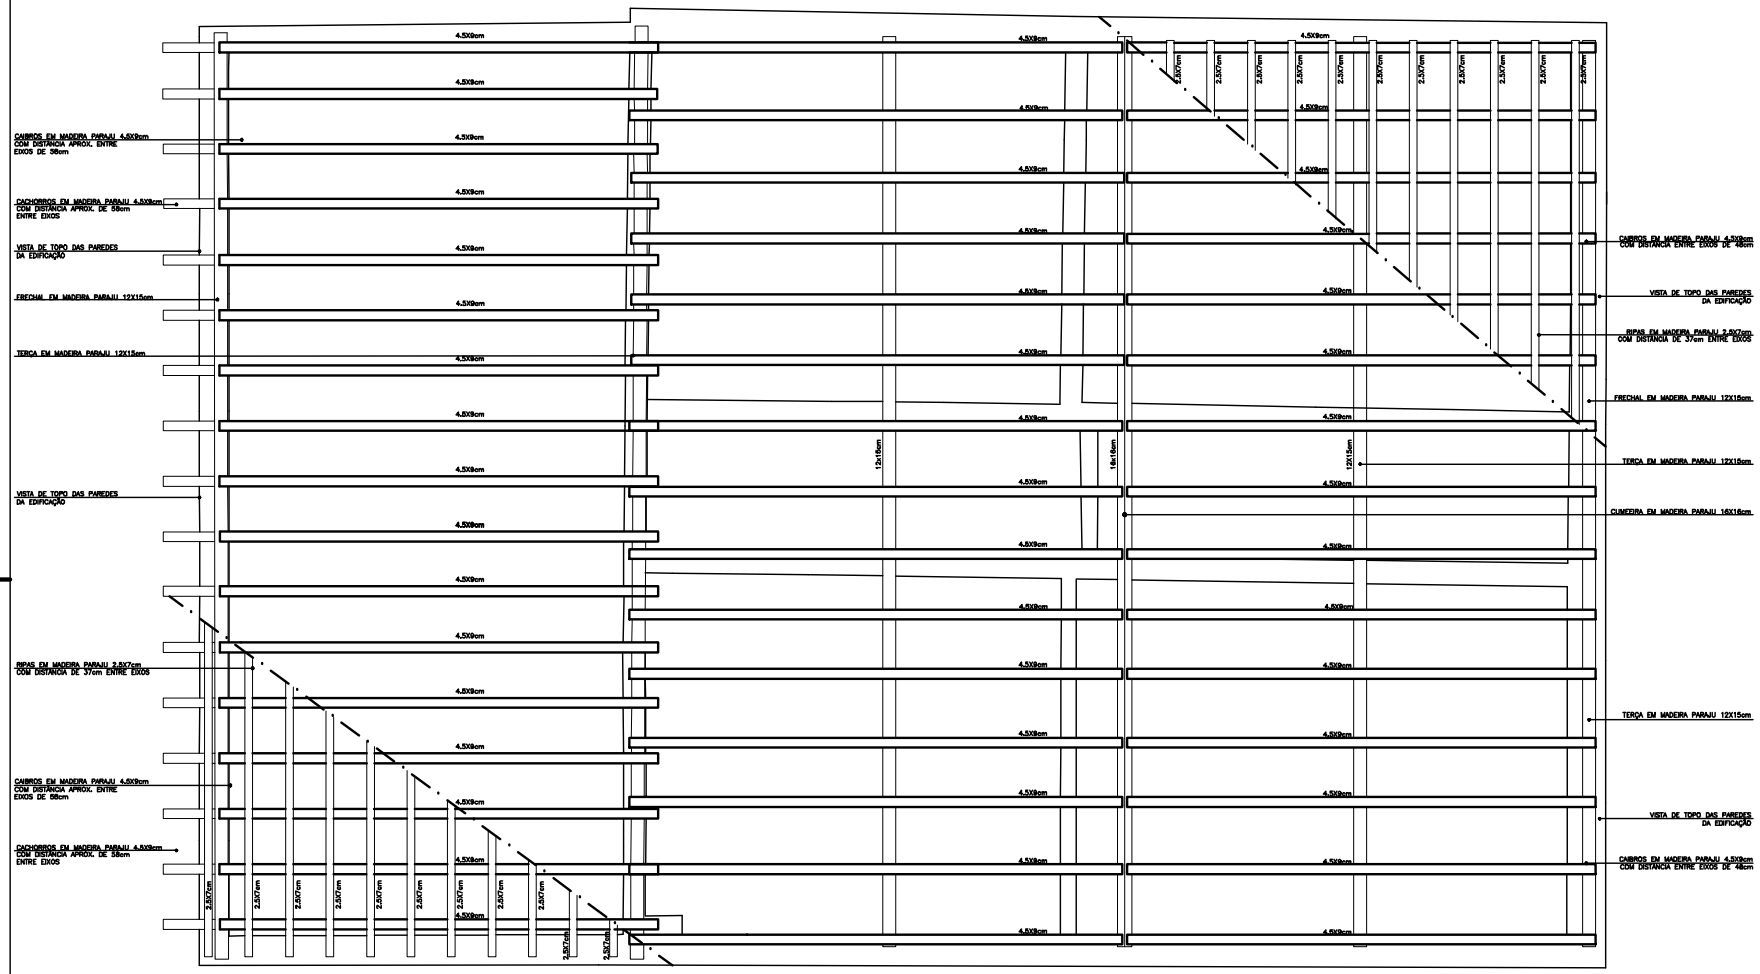

LEVANTAMENTO ARQUITETÔNICO – ENGRADAMENTO COBERTURA

ESCALA 1:20

OBSERVAÇÕES:

1) TODO O MADEIRAMENTO DO PISO E DO FORRO (TABUADO E BARROTES) FOI TOTALMENTE REFEITO QUANDO DA OBRA DE RESTAURAÇÃO OCORRIDA ENTRE OS ANOS DE 1979–1984, SENDO QUE APENAS ALGUMAS PEÇAS DO BARROTEAMENTO DO PISO FORAM PRESERVADAS.

2) FOI REALIZADA PROSPECÇÃO EM TODAS AS PAREDES DA EDIFICAÇÃO, NA MEDIDA DO POSSÍVEL, UMA VEZ QUE ESTA POSSUI USO CONSTANTE DE VISITAÇÃO, NÃO PERMITINDO UMA INVESTIGAÇÃO MAIS PROFUNDA.

3) FORAM EXECUTADOS PROJETOS COMPLEMENTARES DE PREVENÇÃO E PROTEÇÃO CONTRA INCÊNDIO, SISTEMA DE PROTEÇÃO CONTRA DESCARGAS ATMOSFÉRICAS, PROJETO ELÉTRICO E HIDROSSANITÁRIO. É NECESSÁRIA AINDA A EXECUÇÃO DE PROJETO DE PASACISMO, BEM COMO MUSEOLÓGICO E MUSEOGRÁFICO.

4) OS RELATOS COLHIDOS DA EQUIPE DO MUSEU PARA EXECUÇÃO DESTE TRABALHO AUXILIARAM NA COMPLEMENTAÇÃO E MELHOR COMPREENSÃO DE TODAS EVIDÊNCIAS CONSTRUTIVAS ENCONTRADAS NA EDIFICAÇÃO, QUANDO DA REALIZAÇÃO DO LEVANTAMENTO IN LOCO, EM JANEIRO DE 2008.

5) EVIDÊNCIAS CONSTRUTIVAS COMO ESPESSURA DAS PAREDES, SOLIDEZ DO REBOCO, PARTES COM REBOCO DESAGREGADO, BARROTEAMENTO, TABUADO DE PISO E FORRO E INSPEÇÃO NA COBERTURA DA EDIFICAÇÃO CORRESPONDEM AO QUE FOI VERIFICADO IN LOCO EM JANEIRO DE 2008.

6) É NECESSÁRIA A CONFERÊNCIA DAS MEDIDAS NO LOCAL, QUANDO DA EXECUÇÃO DE SERVIÇOS ESPECÍFICOS DA OBRA DE RESTAURAÇÃO, COMO SUBSTITUIÇÃO DE PEÇAS DO ENGRADAMENTO DO TELHADO (TESOURAS, FRECHAIS, RIPAS E CABROS), TABUADO DE MADEIRA (FORRO E PISO) E PINTURA.

7) O SISTEMA DE COTAS DAS PLANTAS, CORTES E FACHADAS FOI REALIZADO DE MODO CUMULATIVO, TENDO COMO REFERÊNCIA A METODOLOGIA ESPECÍFICA DE LEVANTAMENTO DE EDIFICAÇÕES HISTÓRICAS. AS MEDIDAS SÃO ESPECIFICADAS NO SENTIDO HORÁRIO, DA ESQUERDA PARA A DIREITA, DE CIMA PARA BAIXO, DA DIREITA PARA A ESQUERDA E DE BAIXO PARA CIMA.

C1 ADMINISTRAÇÃO
C2 CORREDOR
C3 SALA DE EXPOSIÇÃO – MÁQUINAS DE DATILOGRAFIA E CARTEIRAS ESCOLARES
C4 SALA DE EXPOSIÇÃO – EMBARCAÇÕES E MÓVEIS DE ÉPOCA
C5 SALA DE EXPOSIÇÃO – ARMAS E LANÇAS
C6 PORÃO/COPA
C7 I.S. – MASCULINO
C8 I.S. – FEMININO

TRIUNFO - RIO GRANDE DO SUL

PROJETO DE RESTAURAÇÃO DAS ESTRUTURAS ARQUITETÔNICAS DA CASA NATAL DE BENTO GONÇALVES

05/10

PRANCHA

LEVANTAMENTO ARQUITETÔNICO - ENGRADAMENTO DA COBERTURA

RESPONSÁVEL TÉCNICO
ANDREA ZERBETTO
CAU/RS 078.040

ARQUITETOS COLABORADORES
GIANNA FARIAS
CAU/RS 078.040
ANDRE HENRIQUE MACIEIRA
CAU/RS 078.040

ESTABELECIMENTO

ÁREA 191,80 m²

ESCALA DIGITADA

DESENHO

COORDENAÇÃO
ARQ ARQUITETOS ASSOCIADOS LTDA - CNPJ: 01.[illegible]