
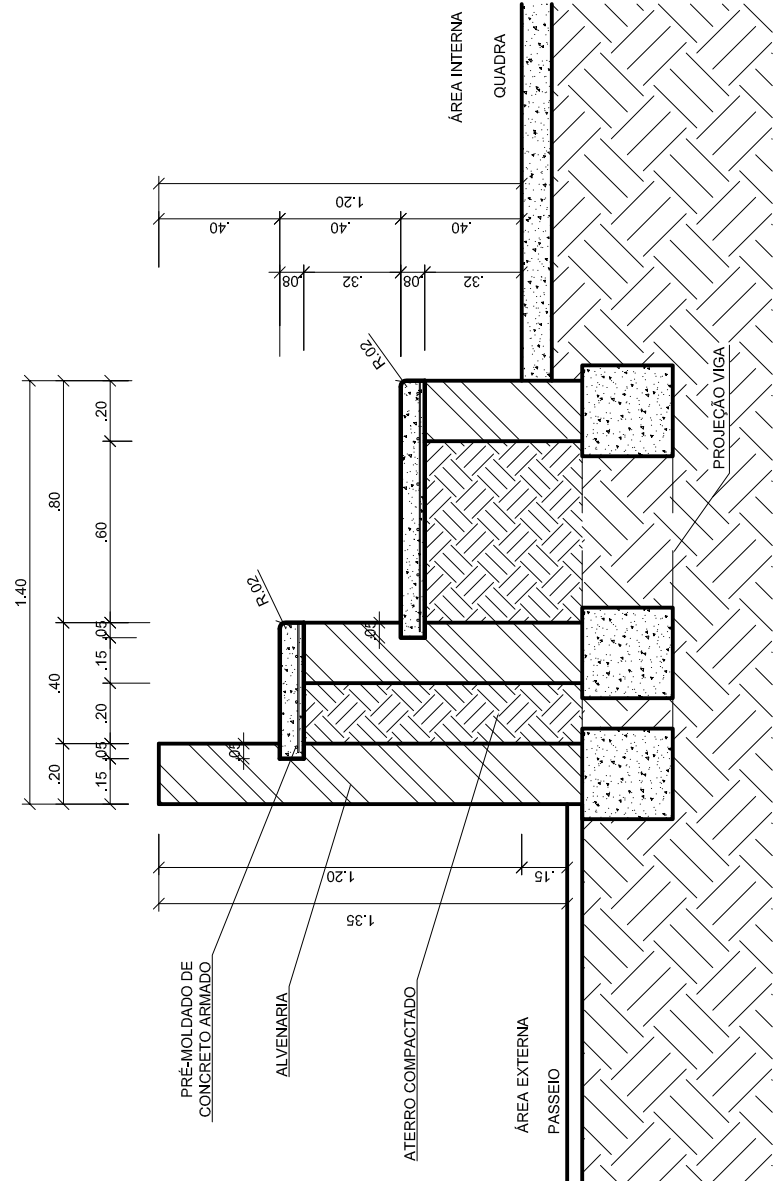
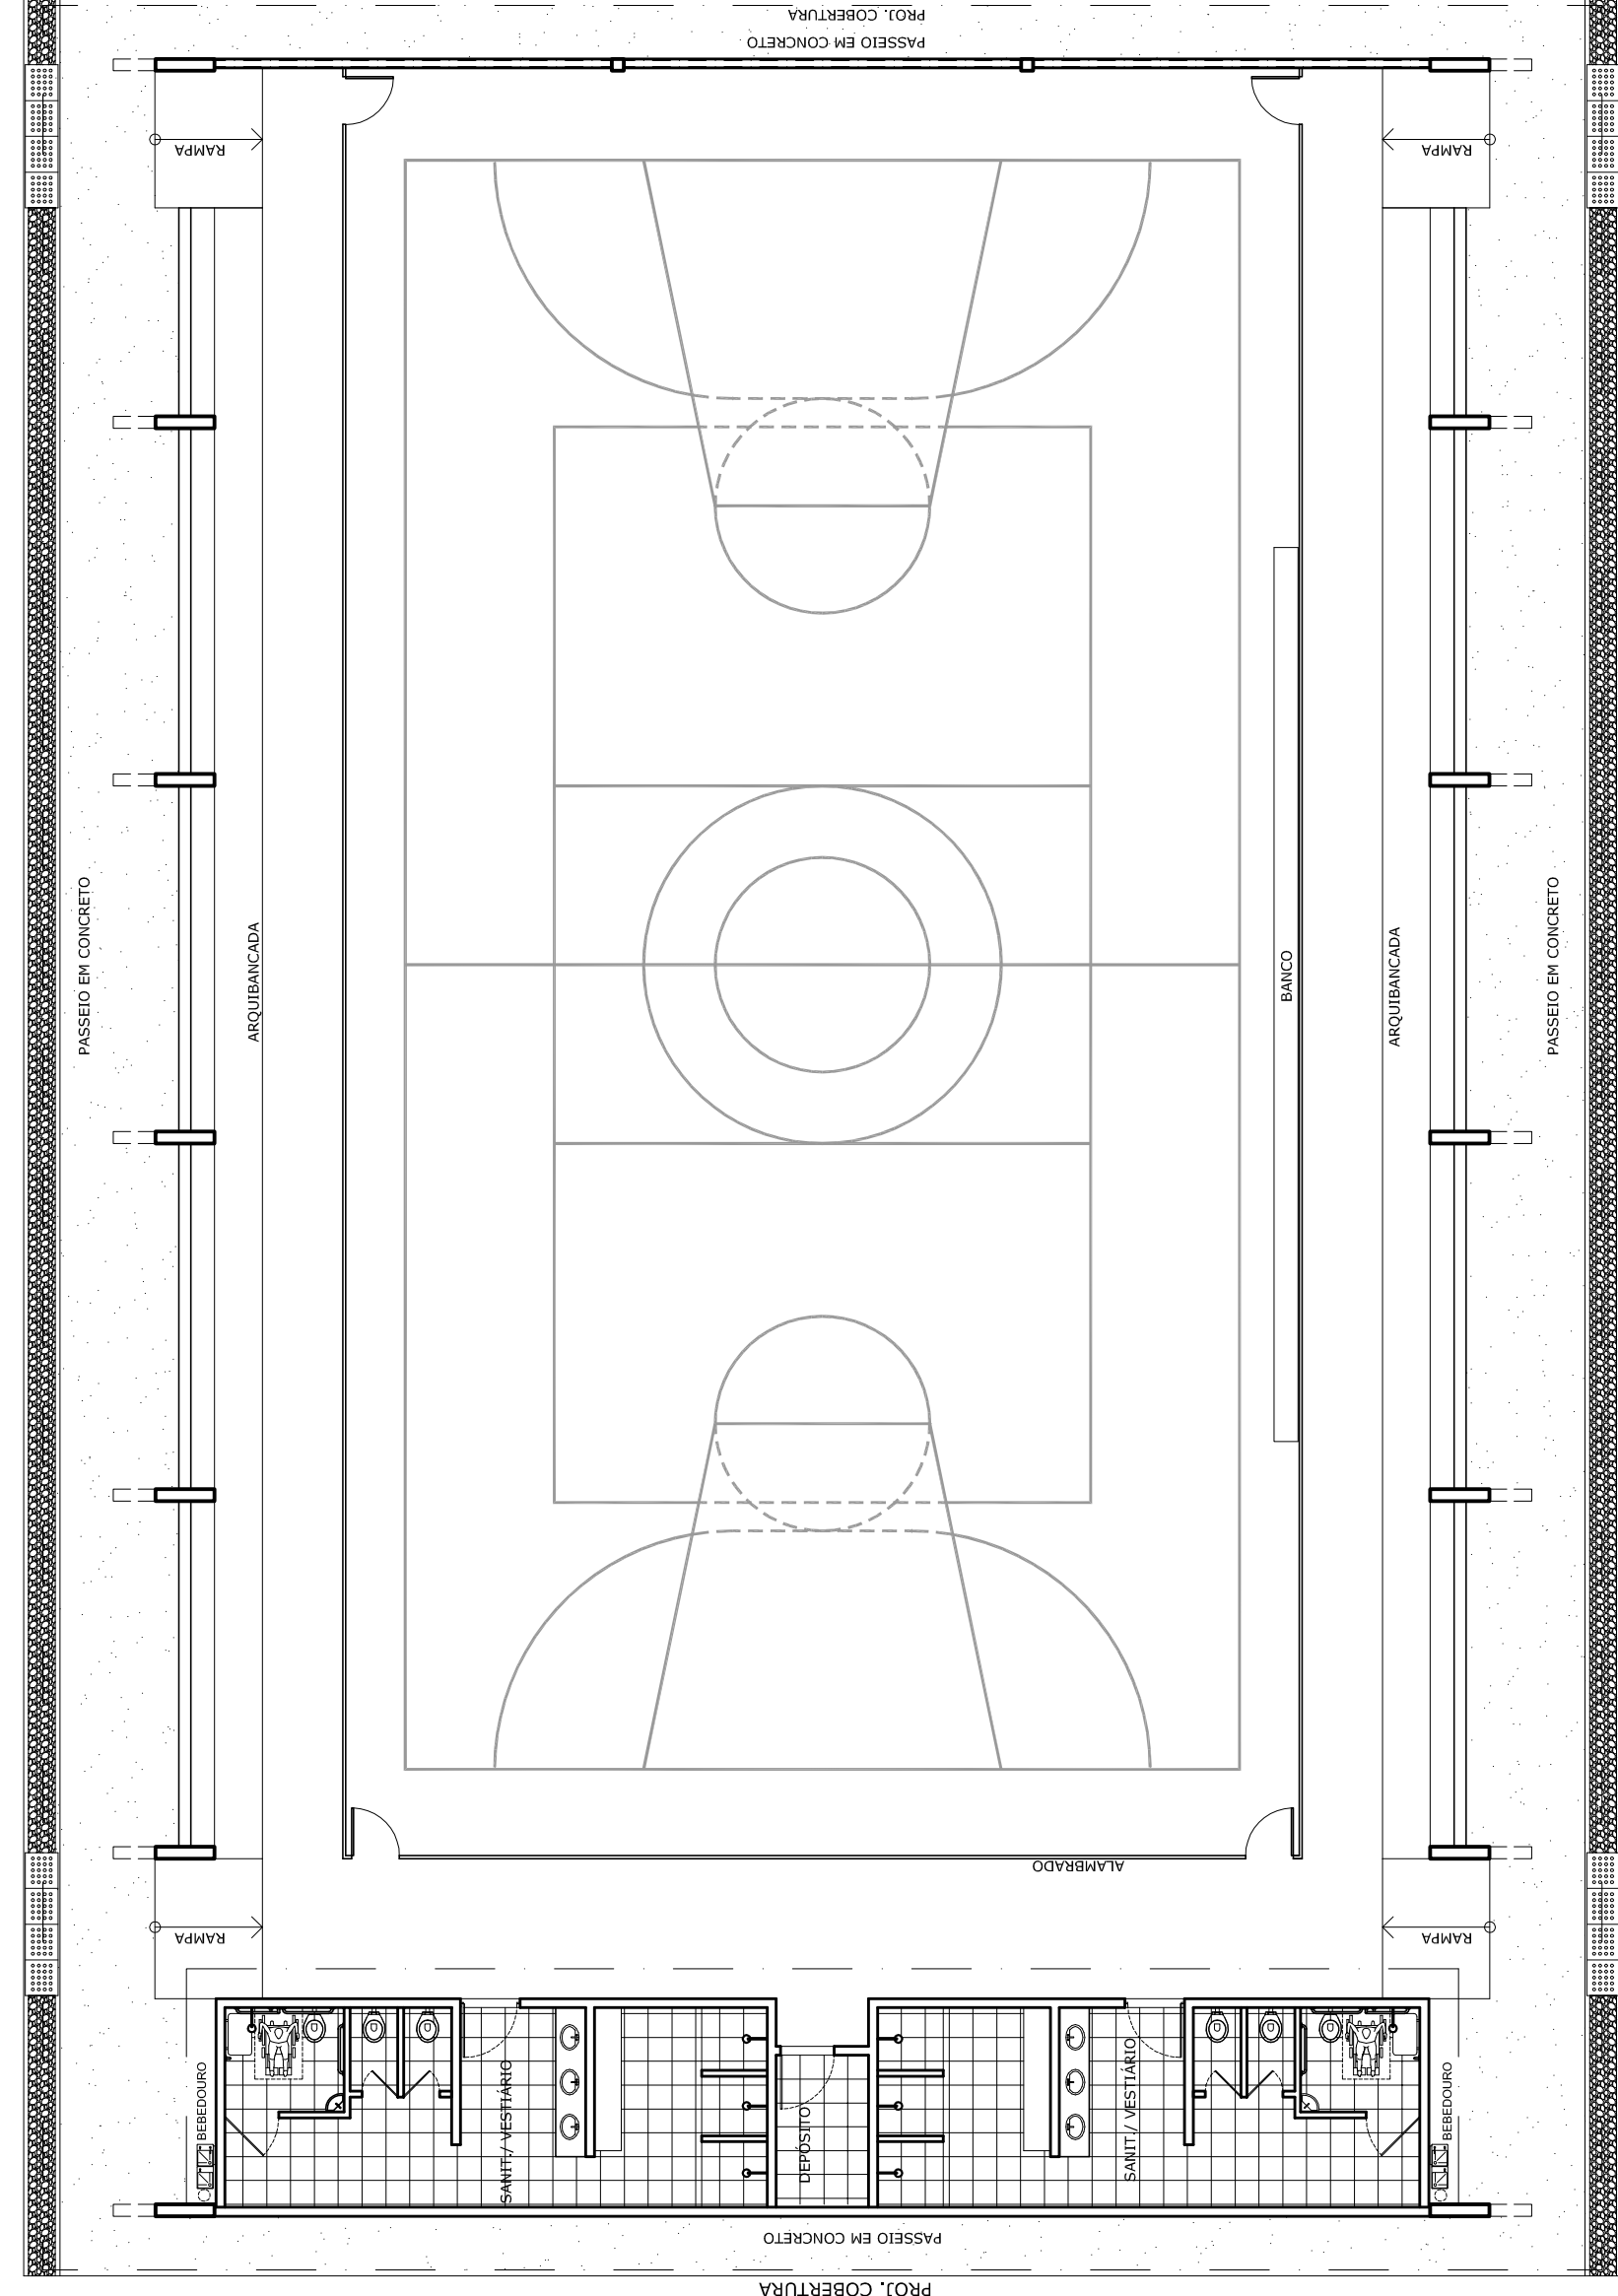
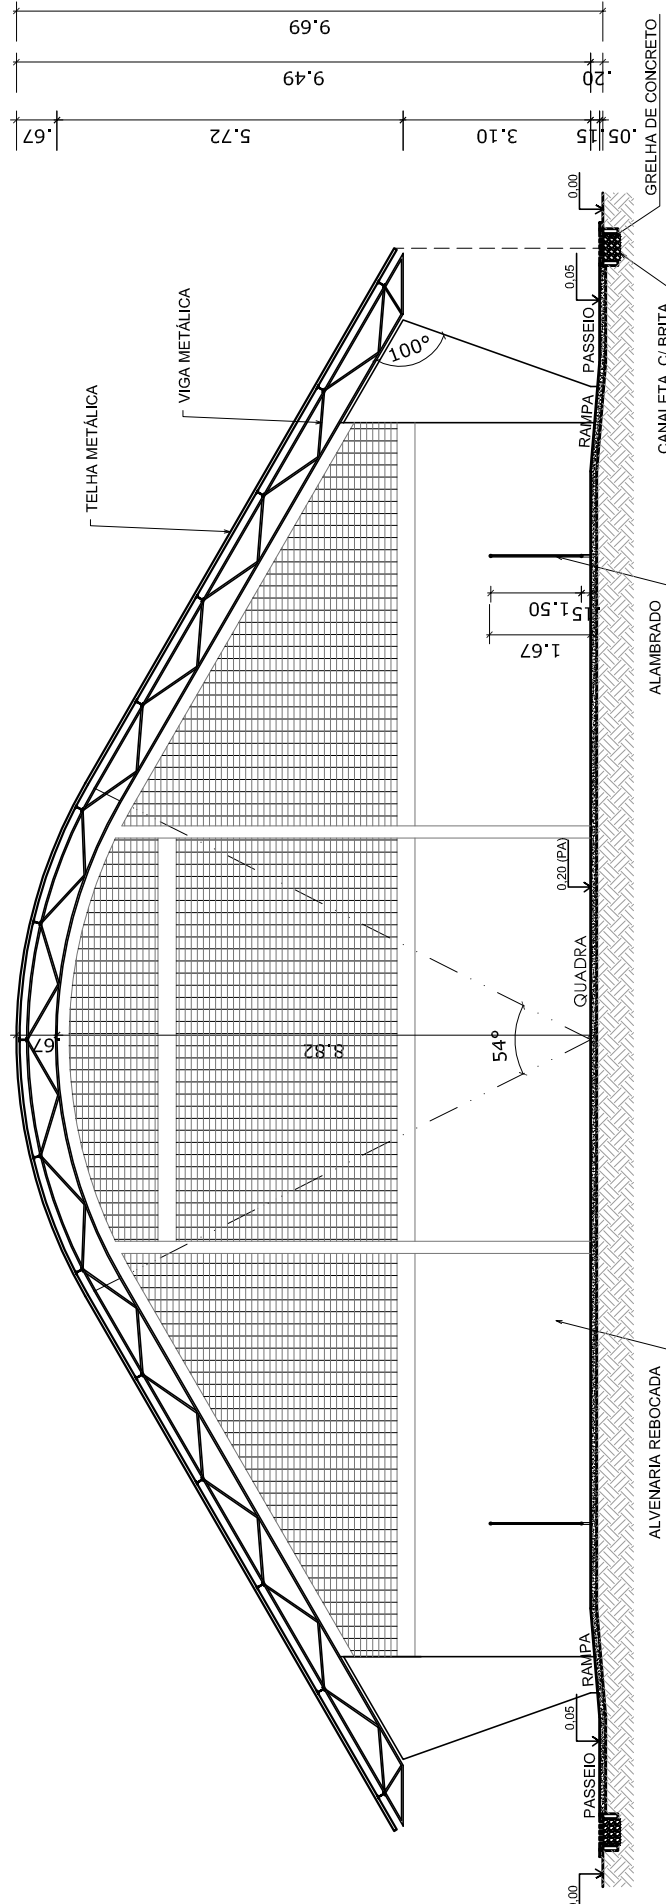
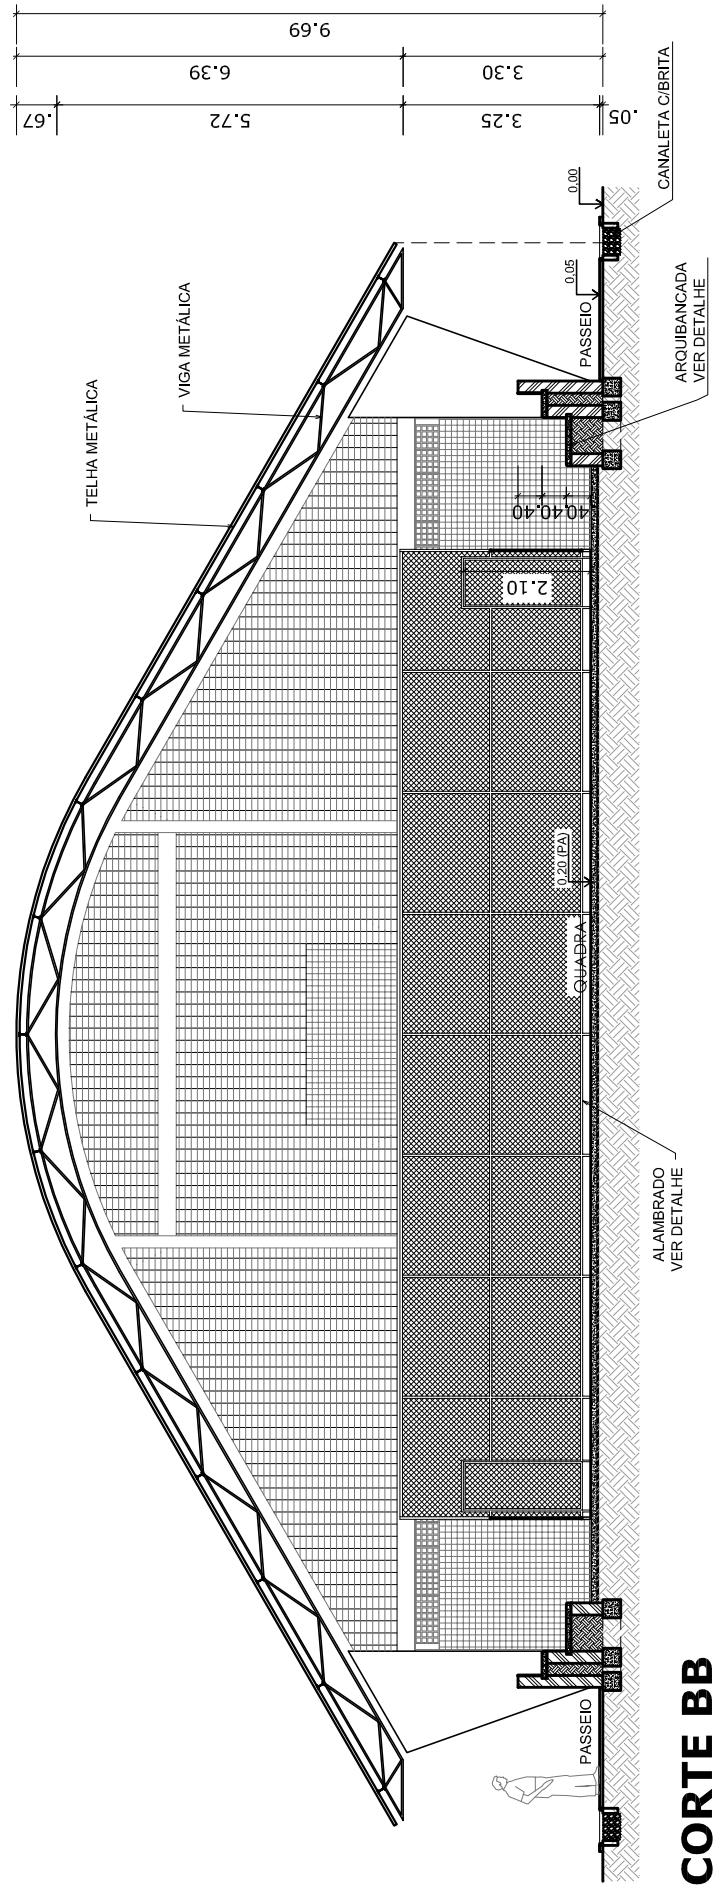
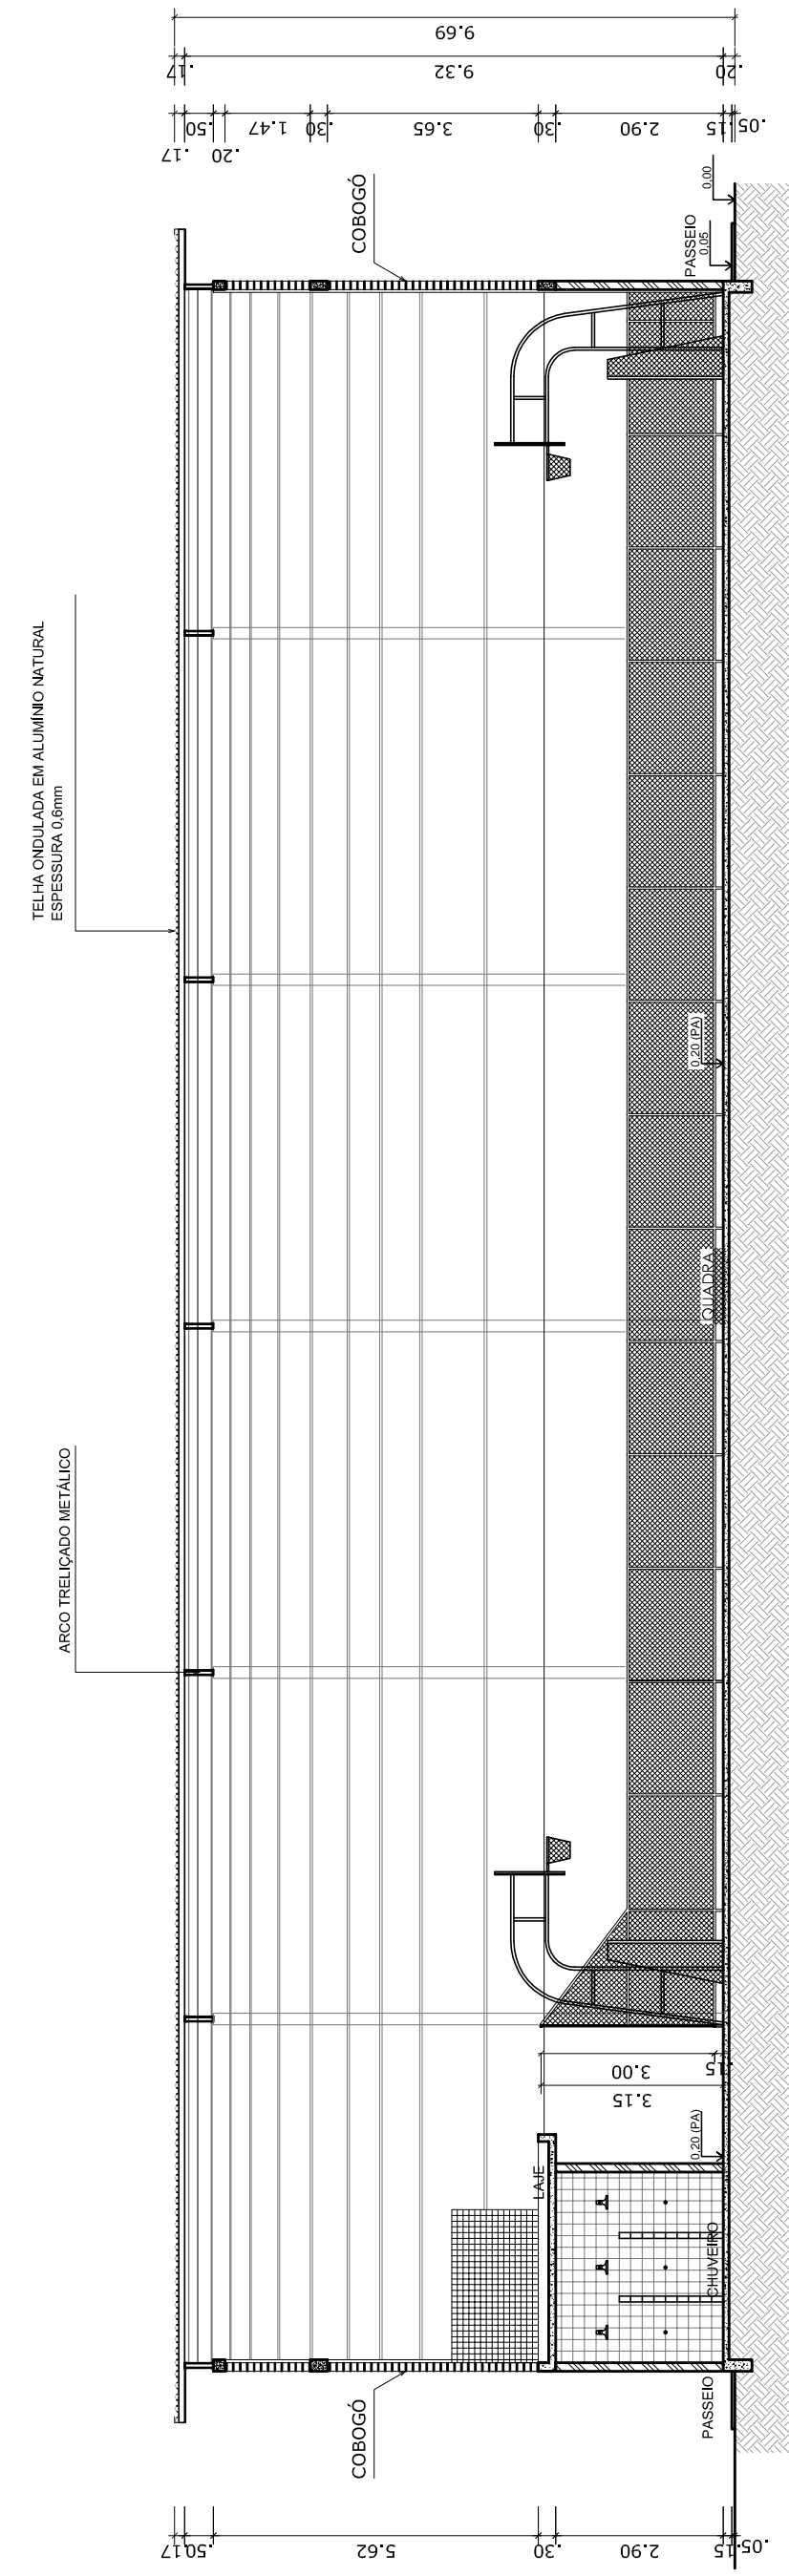


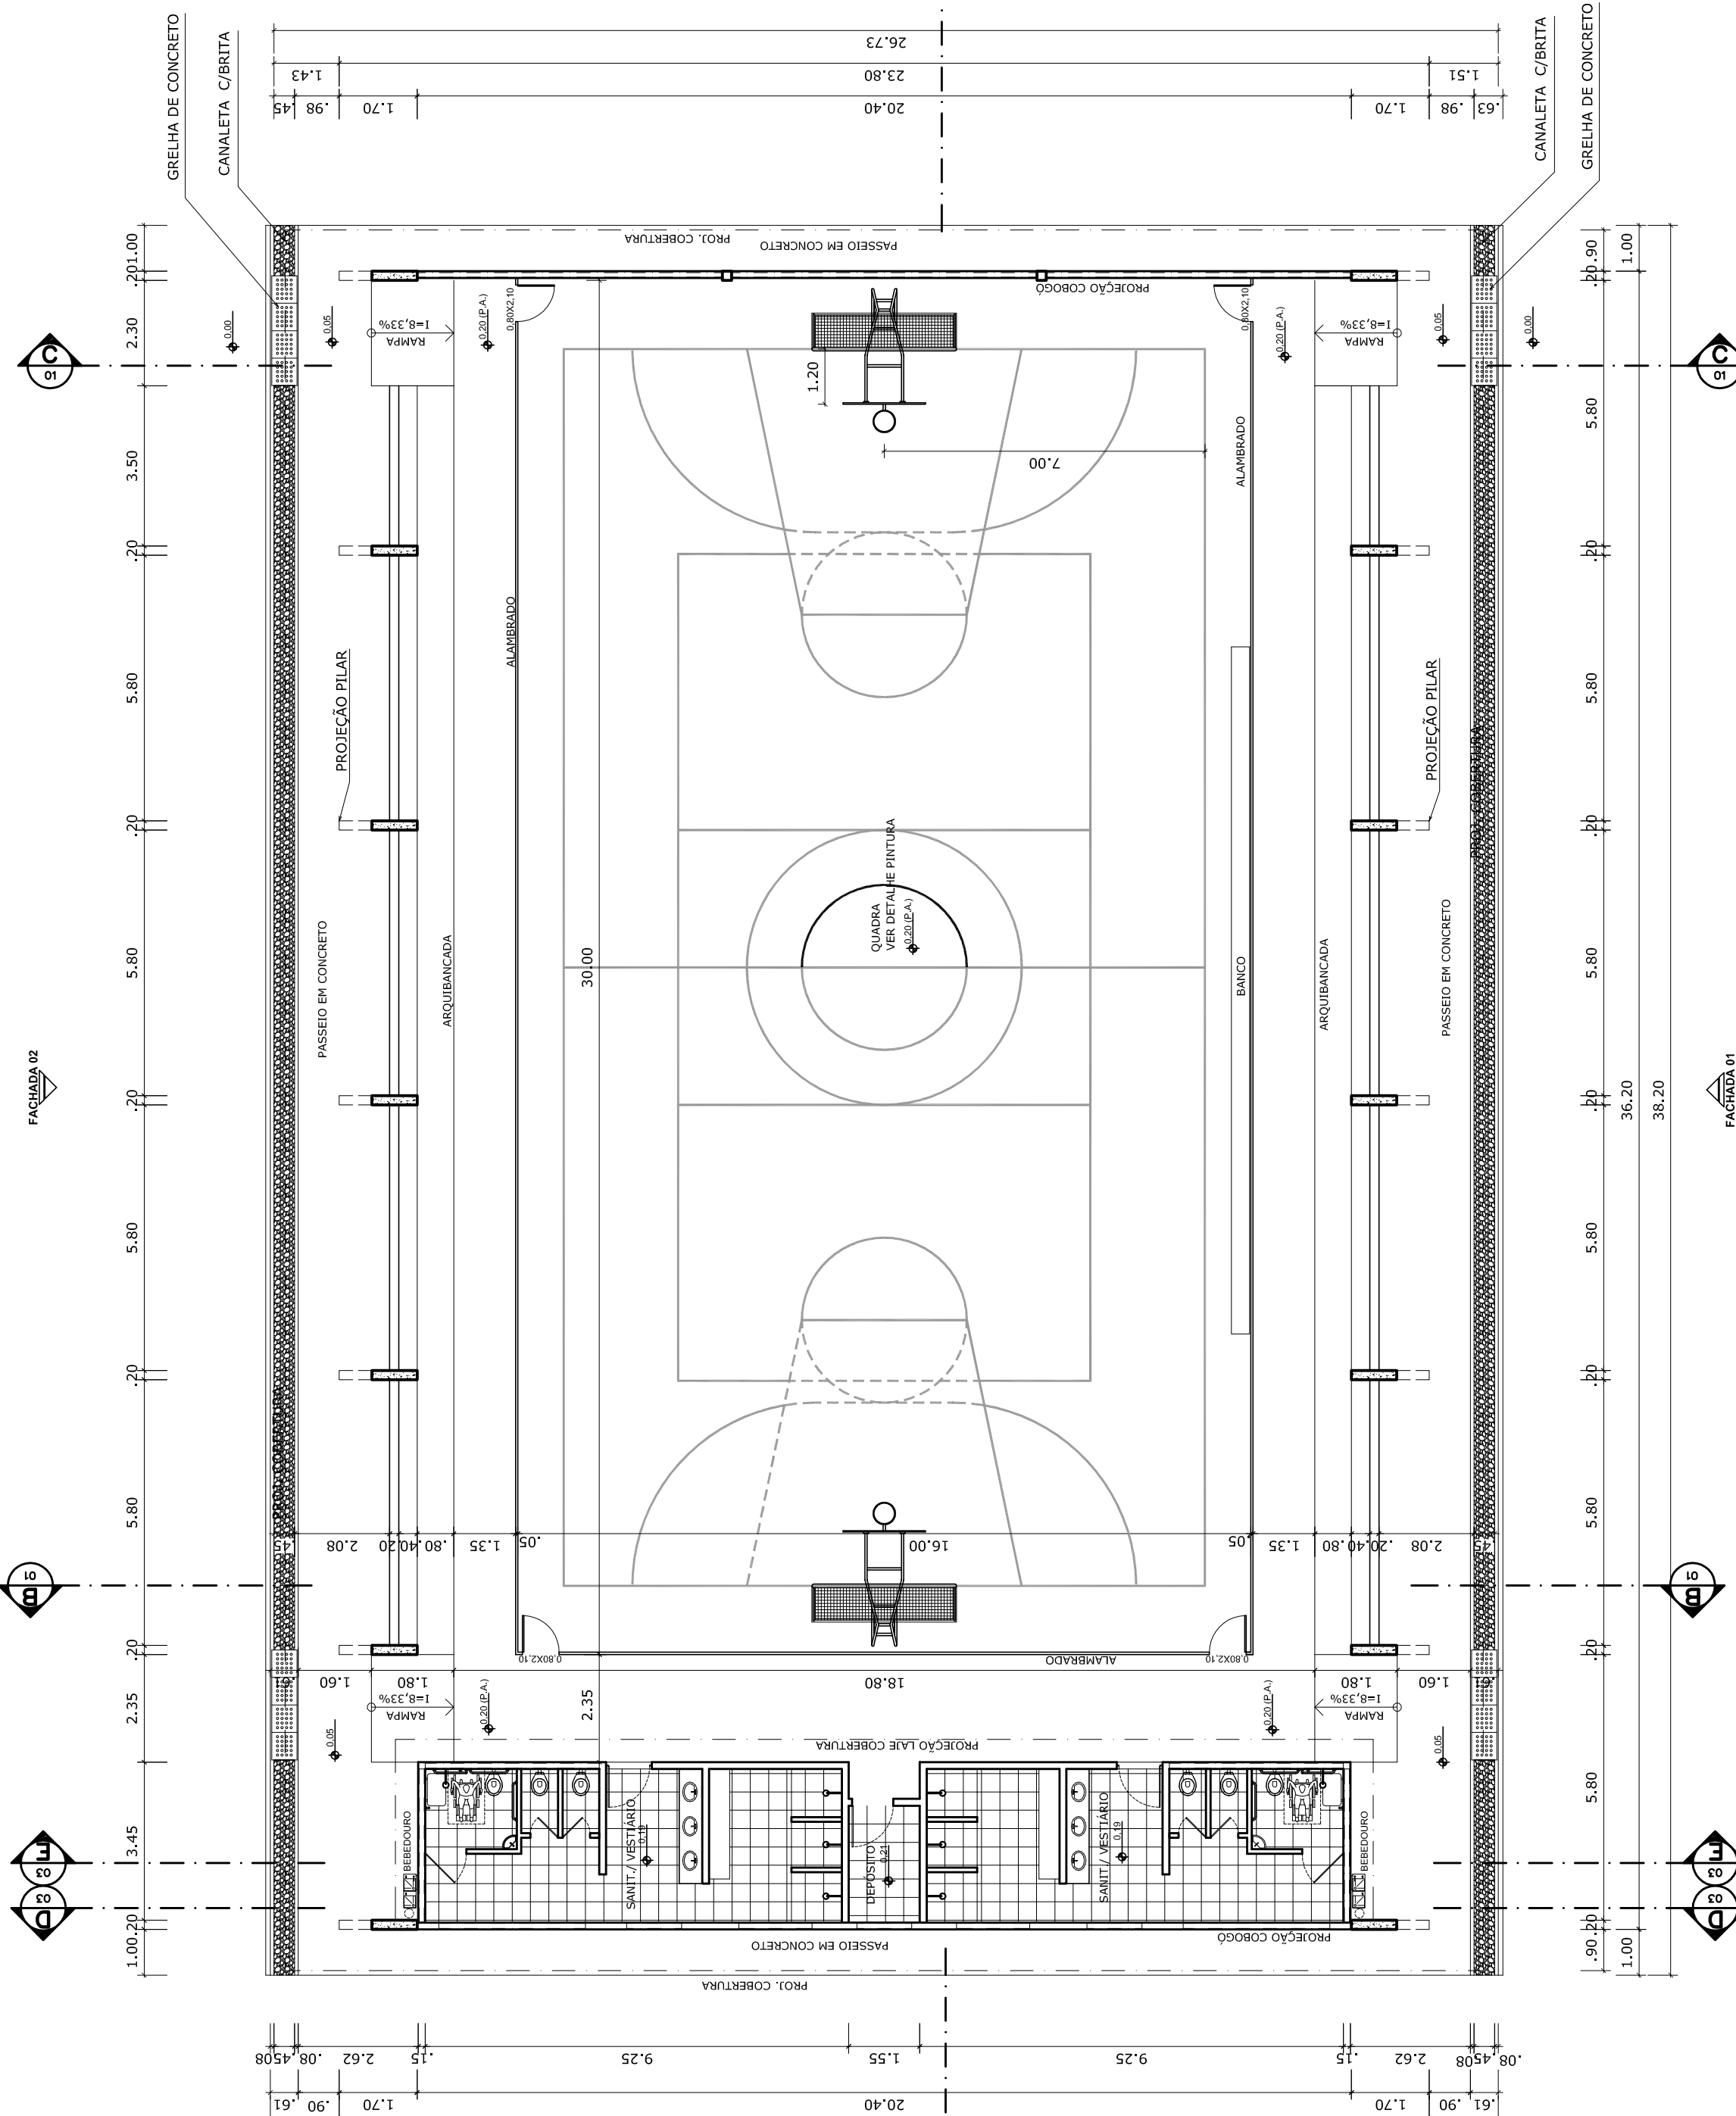

GOVERNO FEDERAL  BRASIL PAÍS RICO É PAÍS SEM POBREZA Ministério da Educação  Fundação Nacional de Desenvolvimento da Educação	
PROJETO PADRÃO - FNDE	
MUNICÍPIO – UF:	
PROPRIETÁRIO:	
ENDEREÇO:	
PROPRIETÁRIO	
RESP. TÉCNICO	
CREA	
D/LFO	CREA
RA	
OBSERVAÇÕES:	
QUADRA COBERTA COM VESTIÁRIO	
PROJETO ARQUITETÔNICO	
COORDENAÇÃO CGEST - Coordenação Geral de Infraestrutura Educativa	QUADRA COBERTA PLANTA BAIXA, LAYOUT, CORTES E DETALHE ARQUIBANCADA
FORMATO A1 (841 X 594)	ESCALA INDICADA DATA EMISSÃO JULHO/2011
REVISÃO R.00	PRONCHIA 01/05