

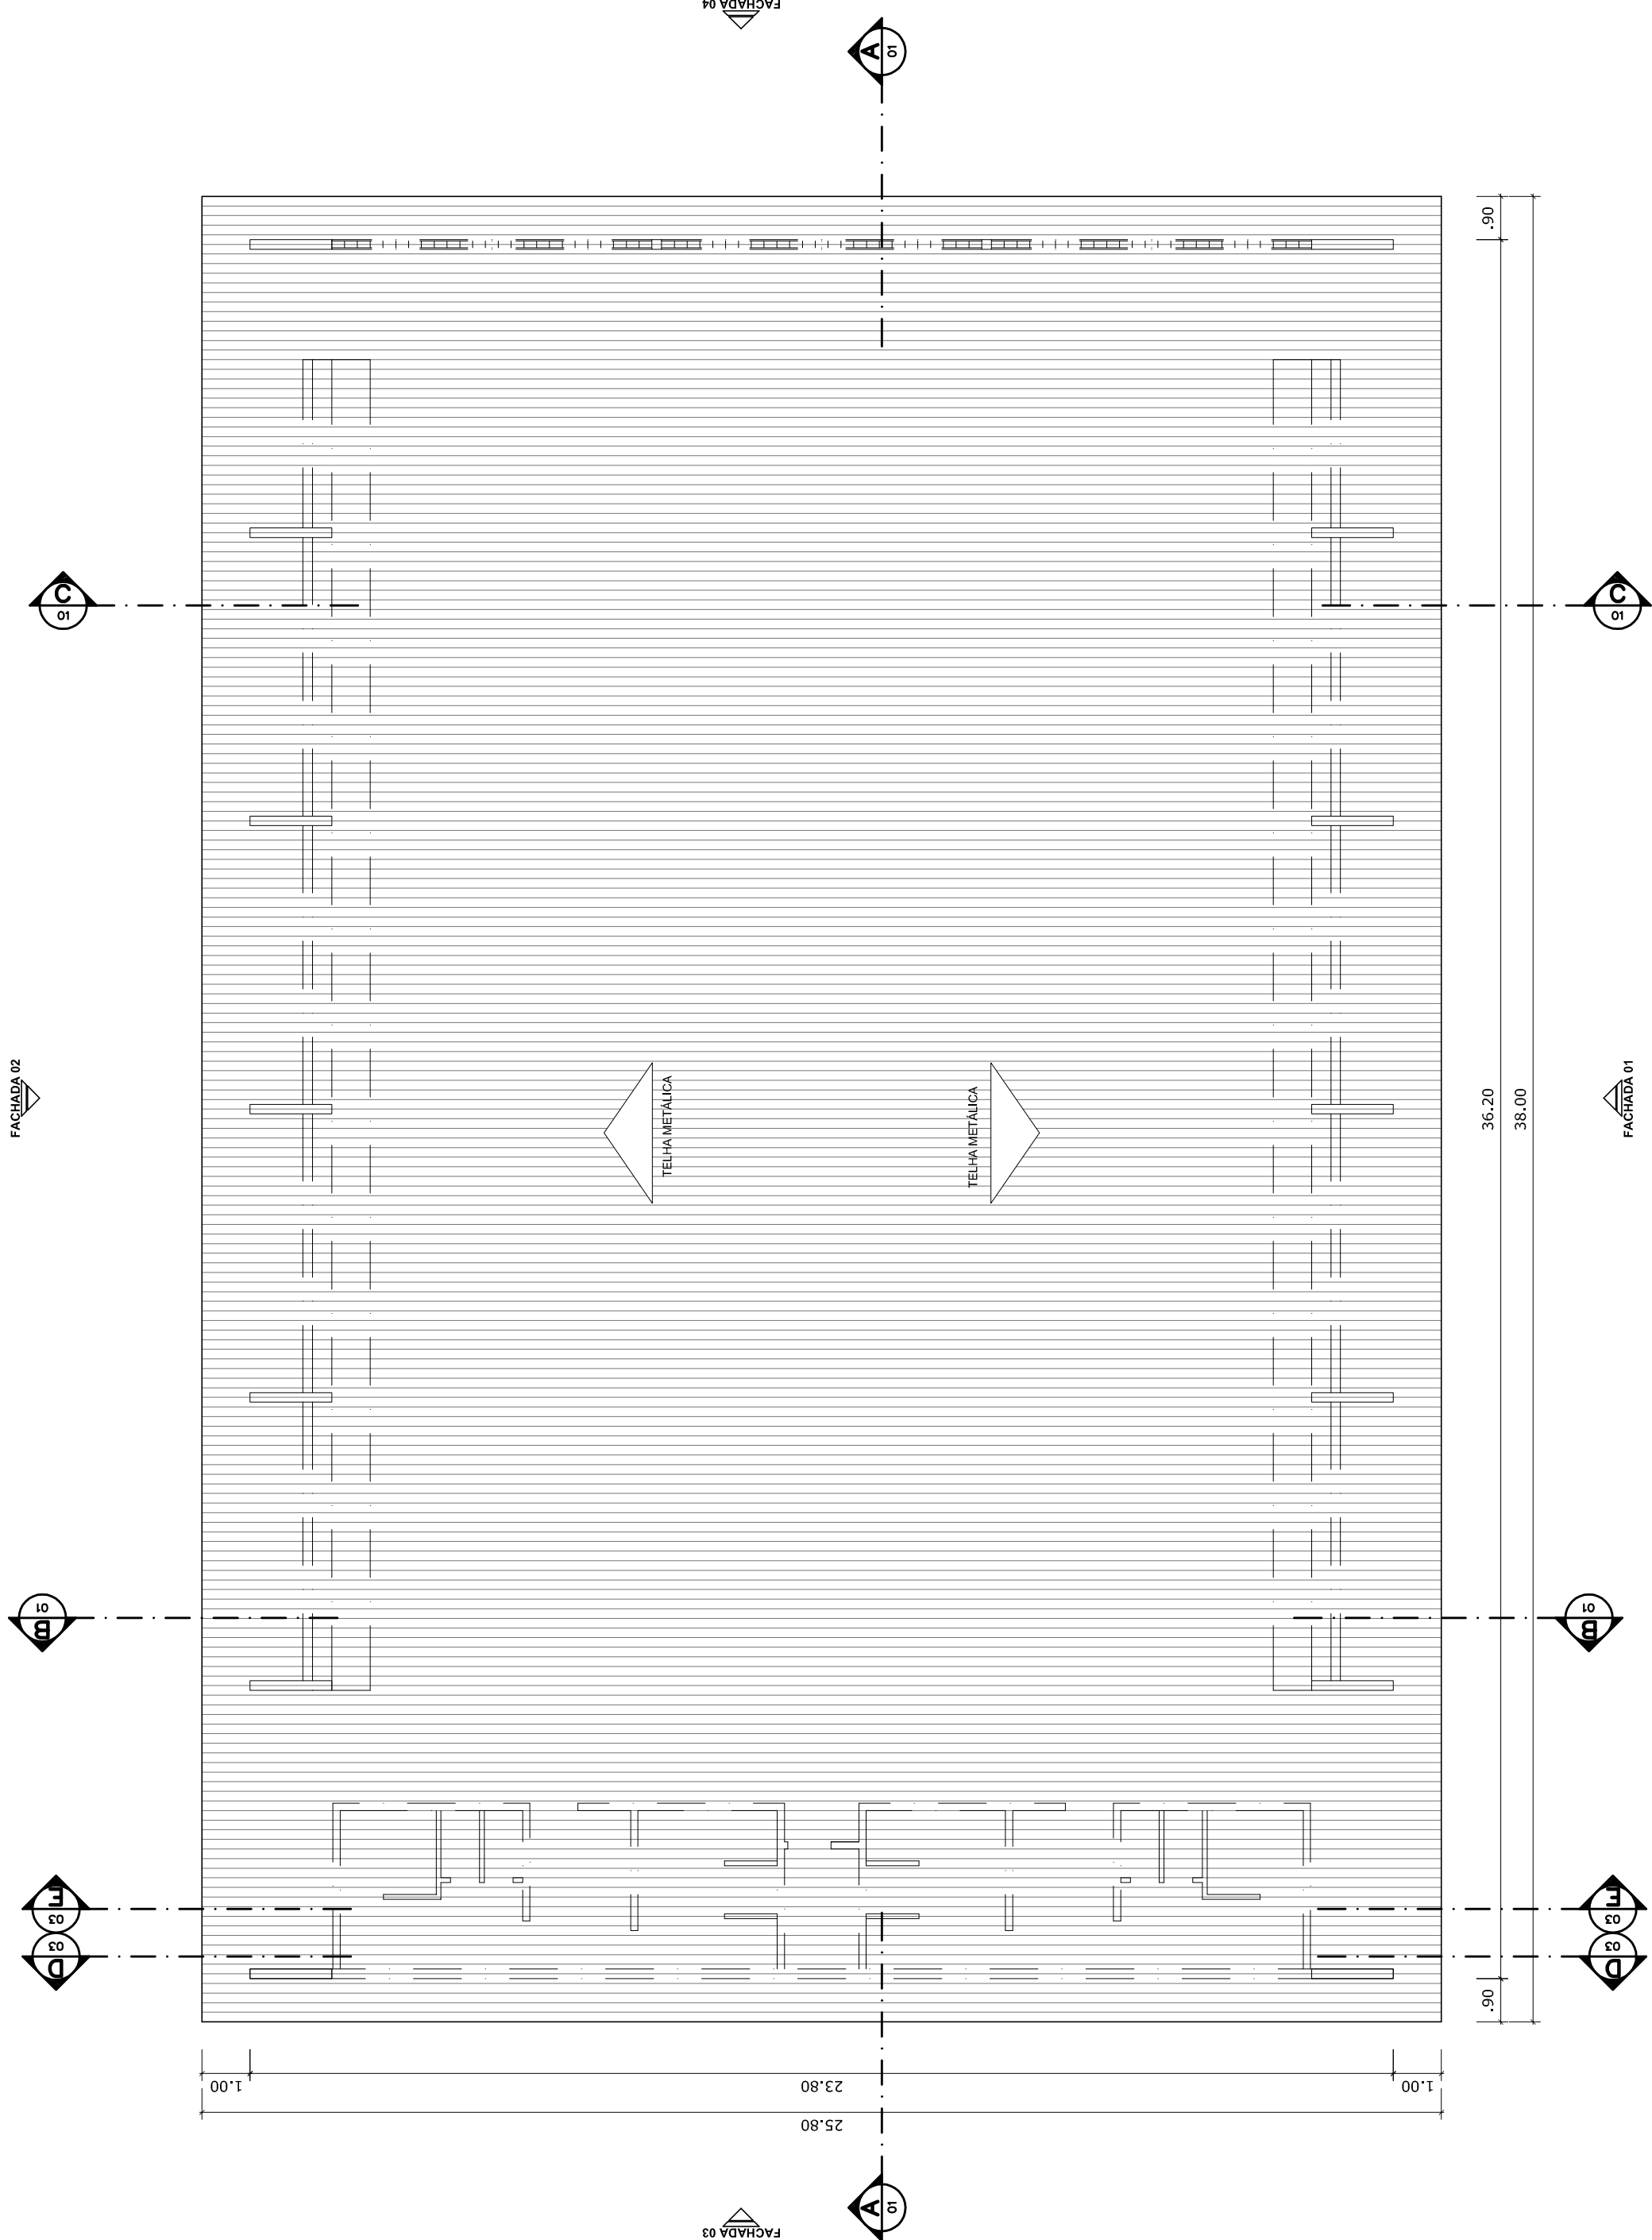


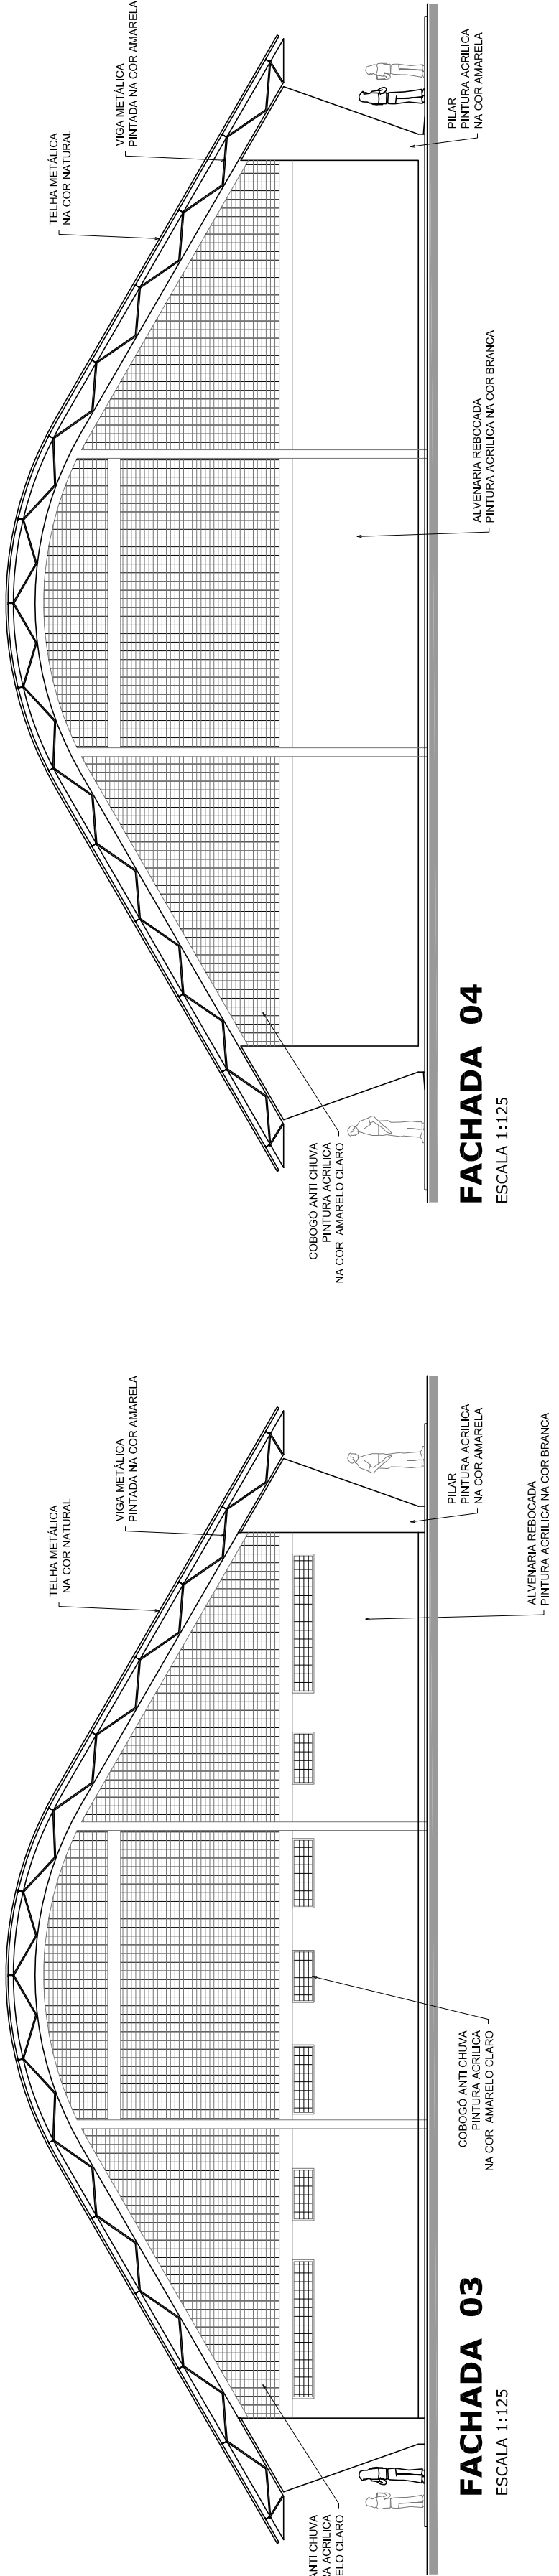

PLANTA DE COBERTURA
ESCALA 1:125

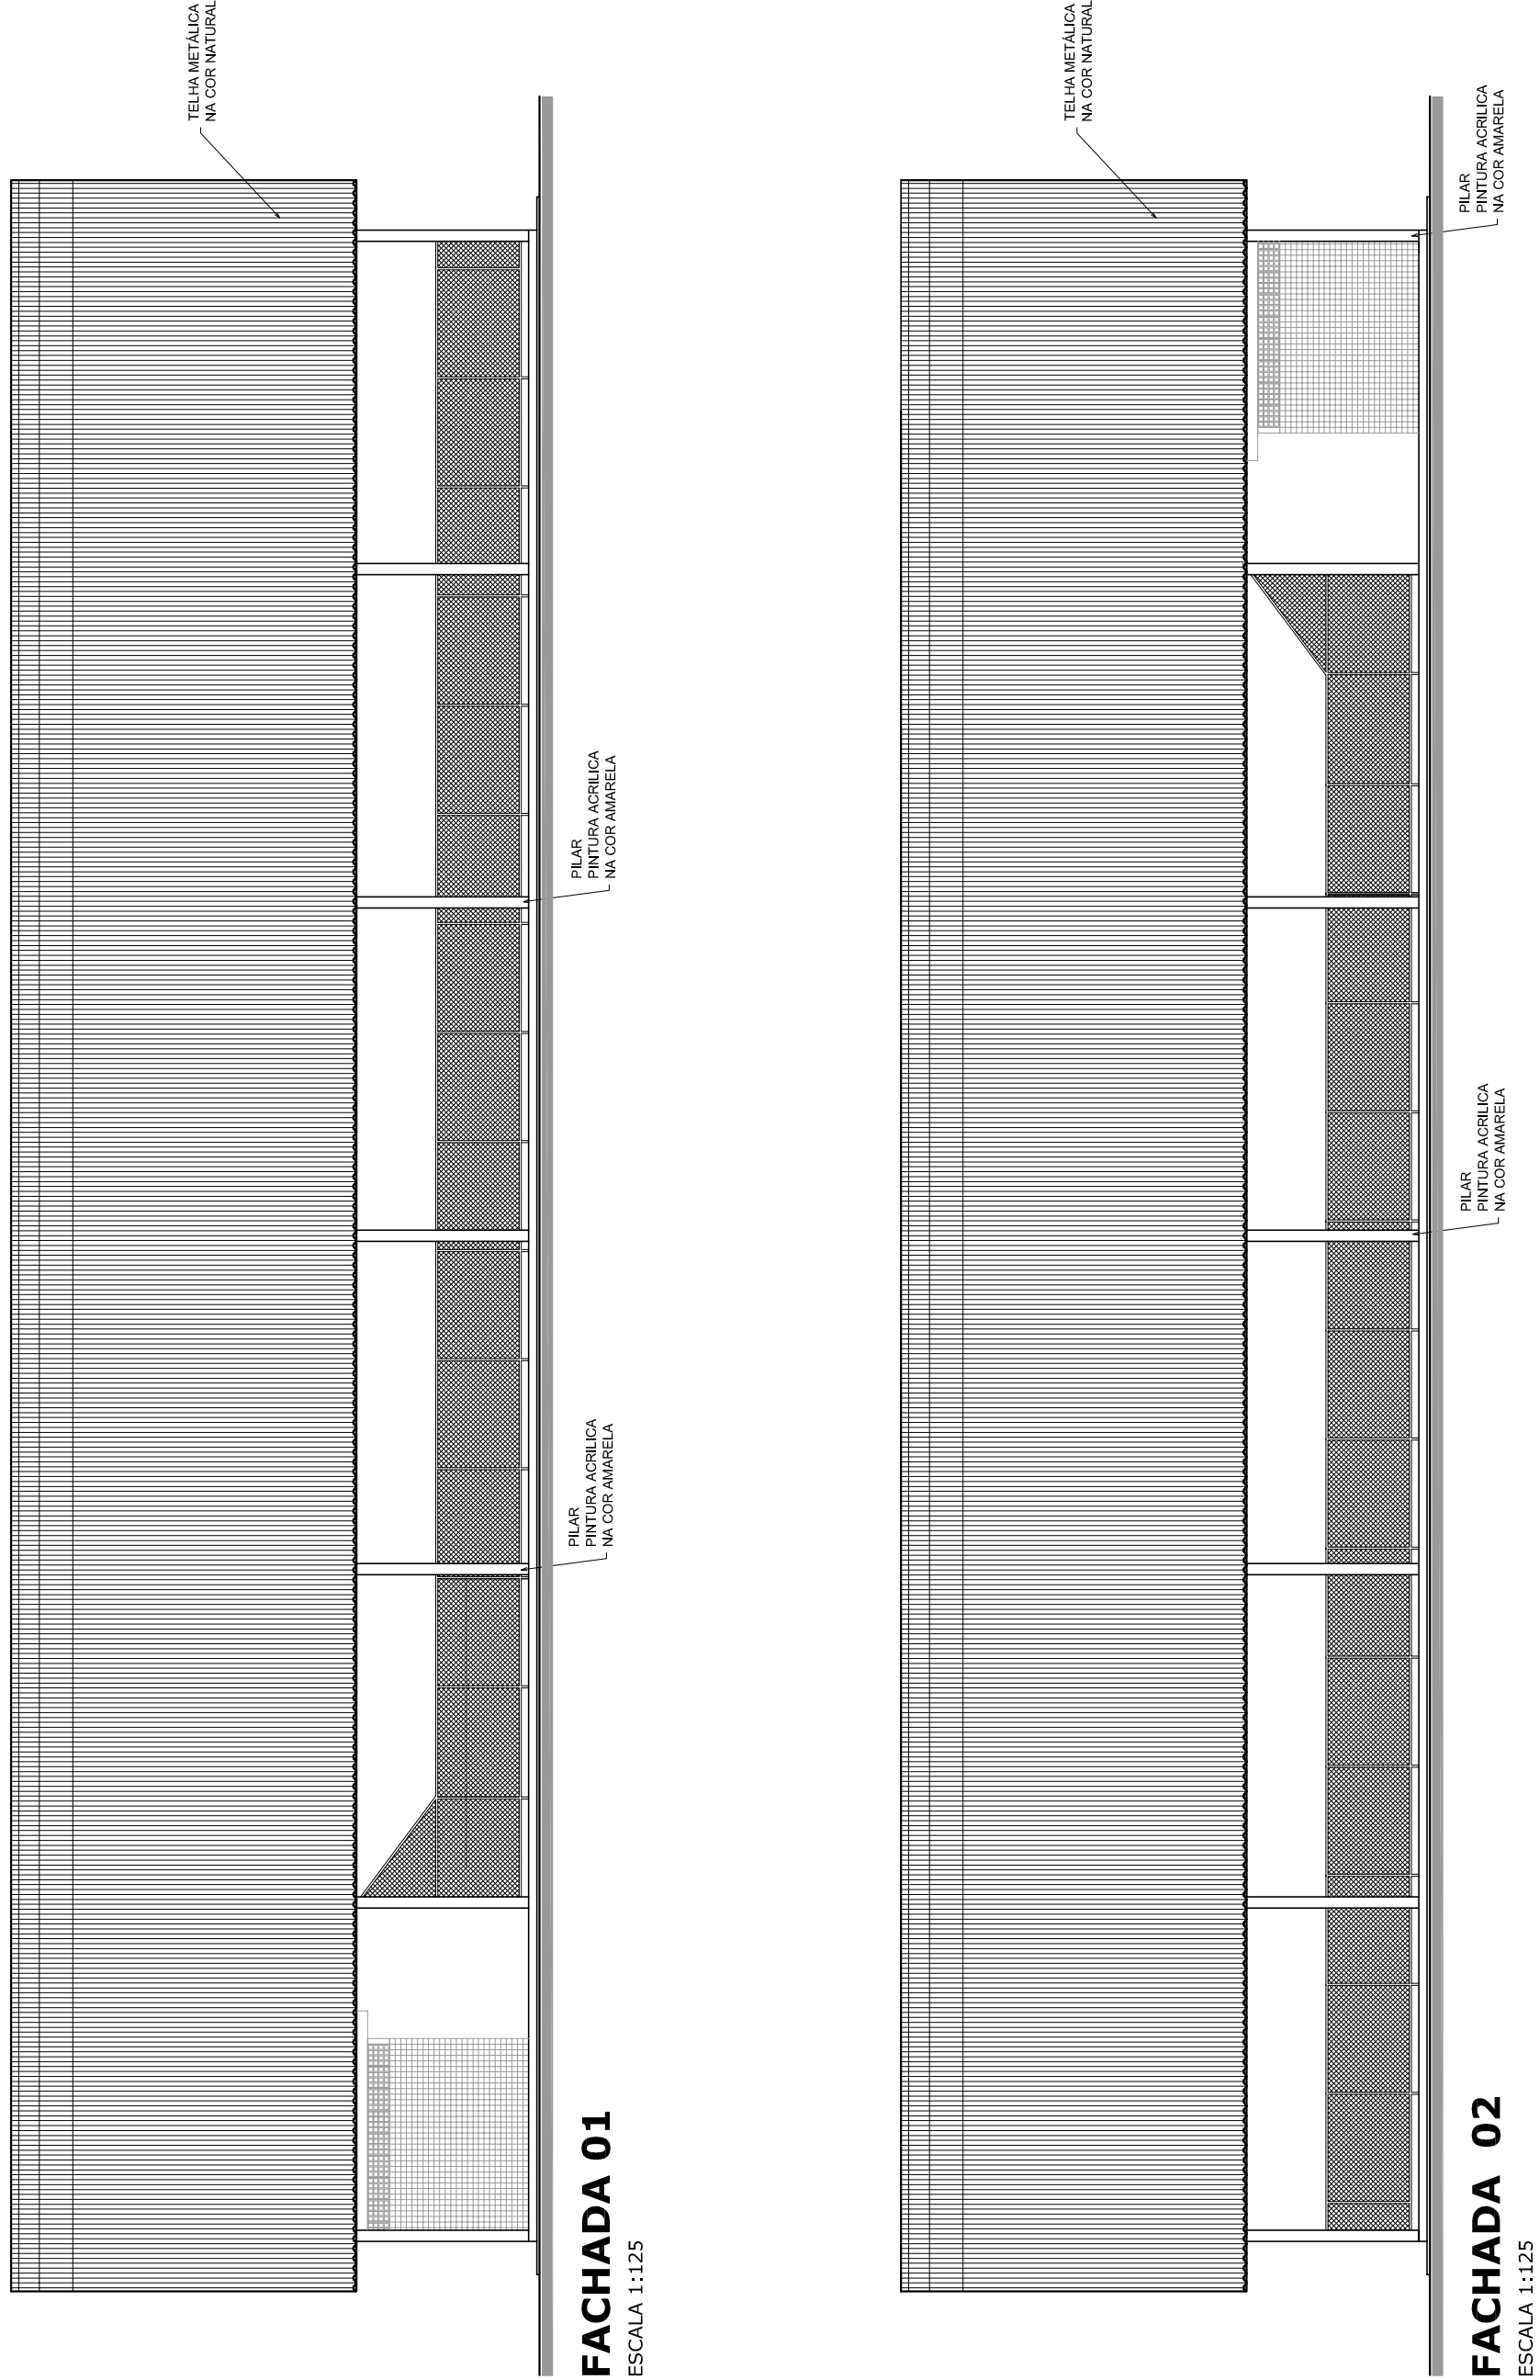

GOVERNO FEDERAL BRASIL PAÍS RICO E PAÍS SEM POBREZA Ministério da Educação FADE Fundo Nacional de Desenvolvimento da Educação		PROJETO PADRÃO - FNDE	
MUNICÍPIO – UF:			
PROPRIETÁRIO:			
ENDEREÇO:			
PROPRIETÁRIO			
RESP. TÉCNICO		CREA	
DLFO		CREA	
		RA	
OBSERVAÇÕES:			
QUADRA COBERTA COM VESTIÁRIO			
PROJETO ARQUITETÔNICO			
COORDENAÇÃO CGEST - Coordenação Geral de Infraestrutura Educcional		QUADRA COBERTA PLANTA DE COBERTURA E FACHADAS	
REVISÃO R.00		ESCALA 1:125	
FORMATO A1 (841 X 594)		DATA EMISSÃO JULHO/2011	
		FRANCSIA 02/05	