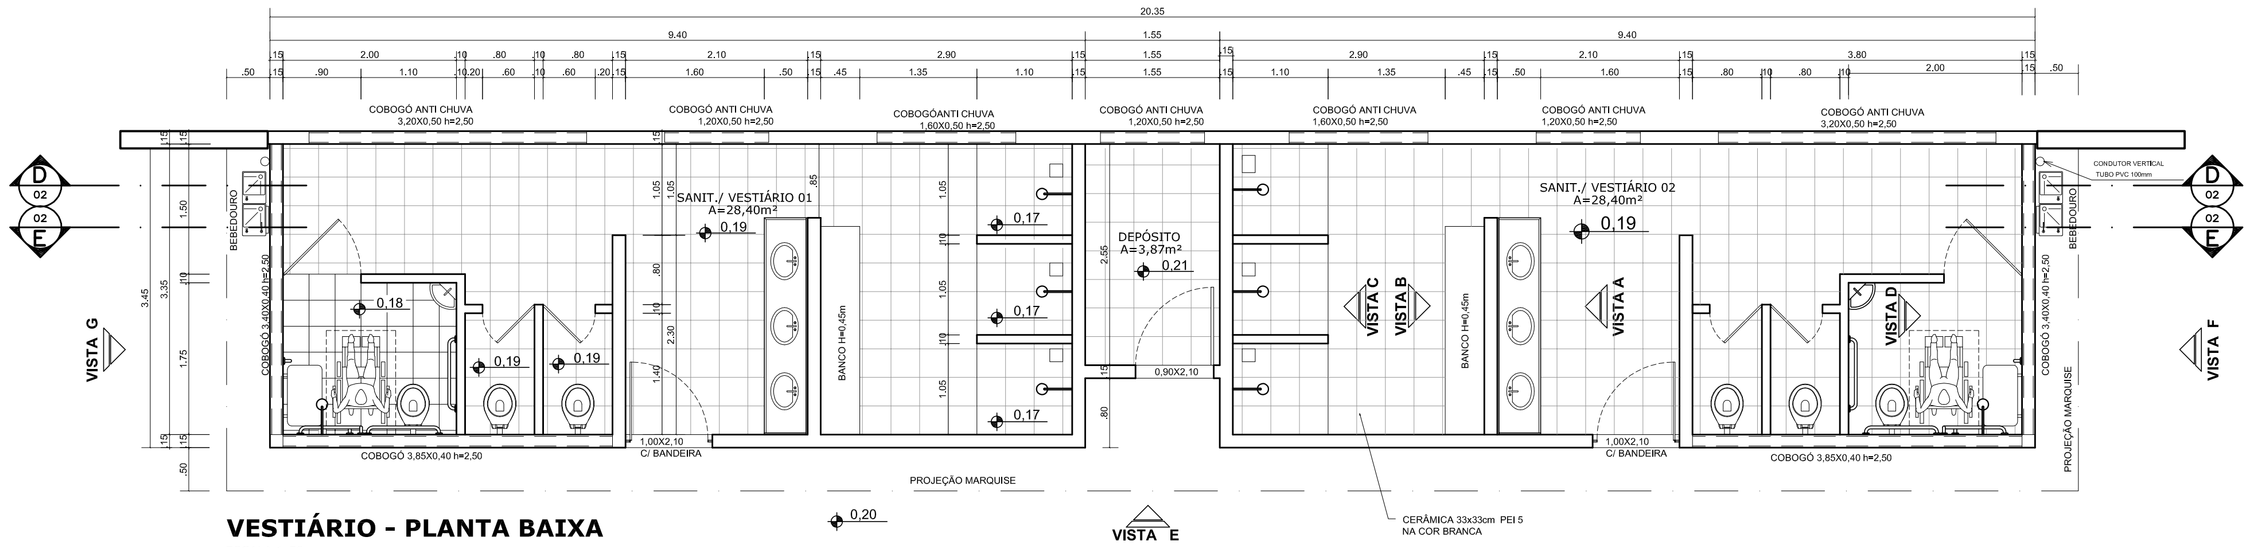

VESTIÁRIO - PLANTA BAIXA

ESCALA 1:50

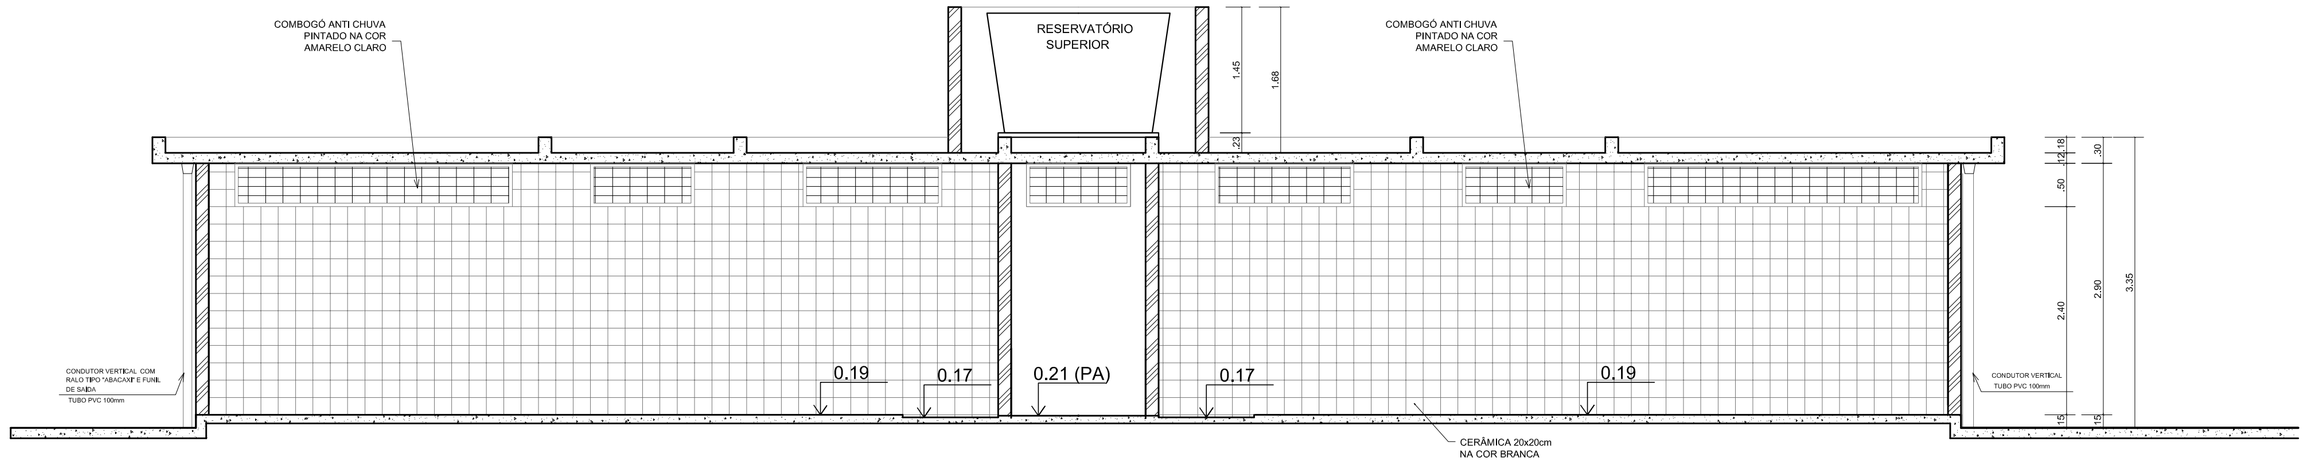

VESTIÁRIO - CORTE DD

ESCALA 1:50

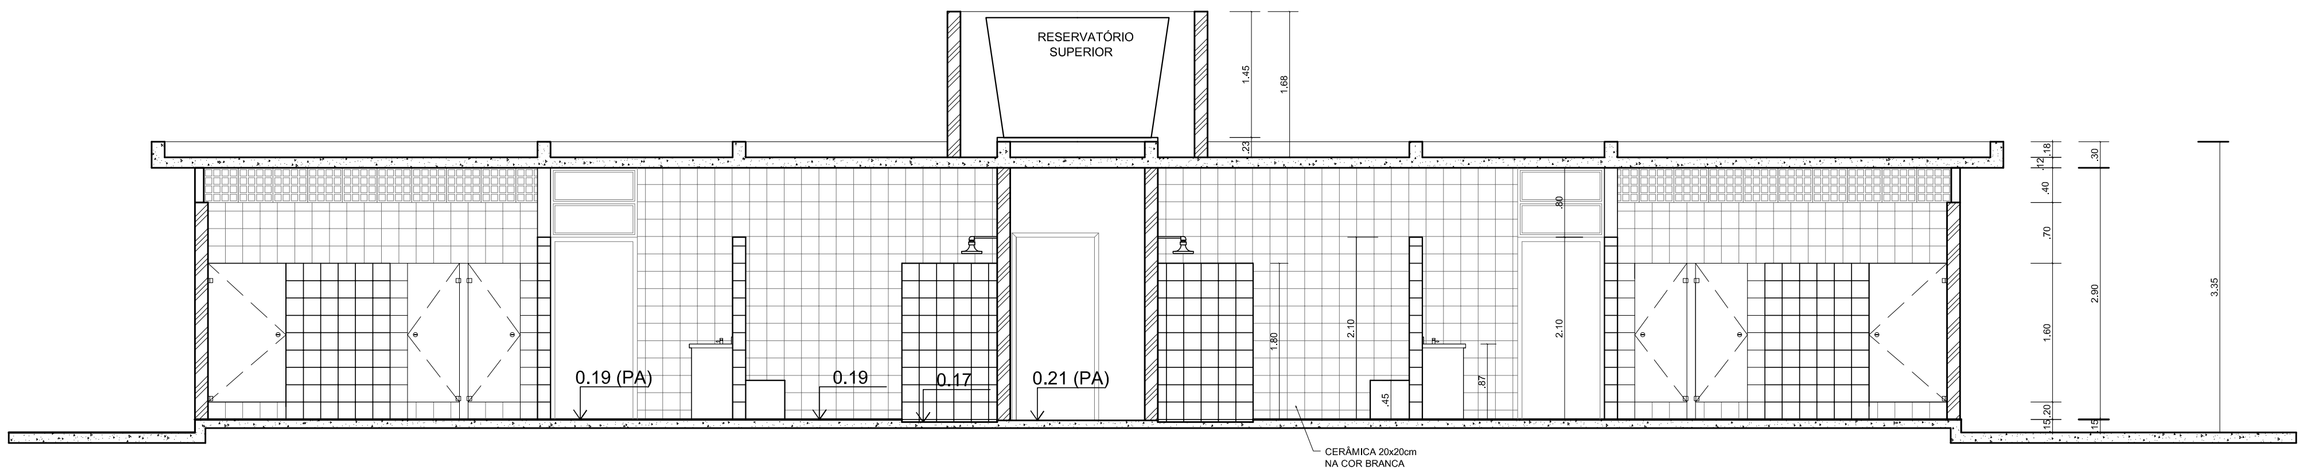

VESTIÁRIO - CORTE EE

ESCALA 1:50

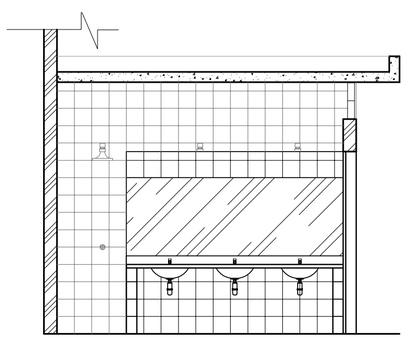

VESTIÁRIO: VISTA A

ESCALA 1:50

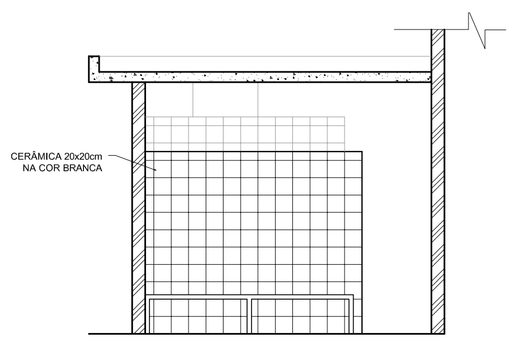

VESTIÁRIO: VISTA B

ESCALA 1:50

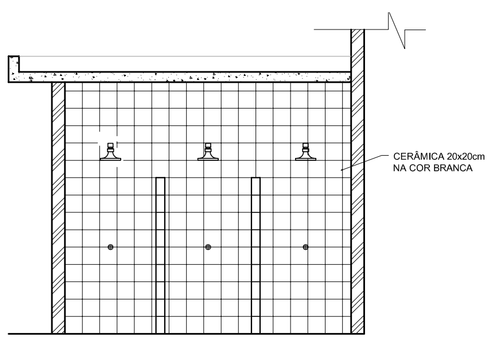

VESTIÁRIO: VISTA C

ESCALA 1:50

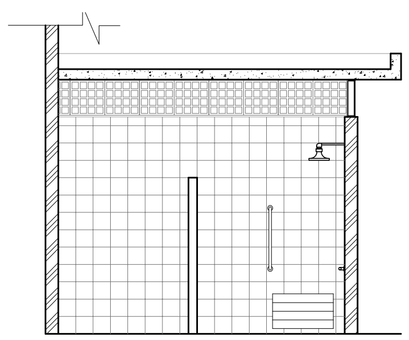

VESTIÁRIO: VISTA D

ESCALA 1:50

GOVERNO FEDERAL BRASIL PAÍS RICO É PAÍS SEM POBREZA

Ministério da Educação

FNDE Fundo Nacional de Desenvolvimento da Educação

PROJETO PADRÃO - FNDE

MUNICÍPIO – UF:

PROPRIETÁRIO:

ENDEREÇO:

PROPRIETÁRIO

RESP. TÉCNICO CREA

DLFO

CREA

RA

OBSERVAÇÕES:

QUADRA COBERTA COM VESTIÁRIO

PROJETO ARQUITETÔNICO

COORDENAÇÃO CGEST - Coordenação Geral de Infraestrutura Educacional	VESTIÁRIO PLANTA BAIXA, VISTAS E CORTES		ARQ
	REVISÃO R.00 R.00 R.00	ESCALA 1/50 DATA EMISSÃO JULHO/2011	PRANCHA 03/05
FORMATO A1 (841 X 594)			