

RUA DO SILENCIO


RUA AÇORIANOS

RUA ADELINO LOPES DA SILVA

RUA DA FONTE

RUA LAURINDO LUÍS ÁVILA NETO

RUA NOVA SANTA RITA

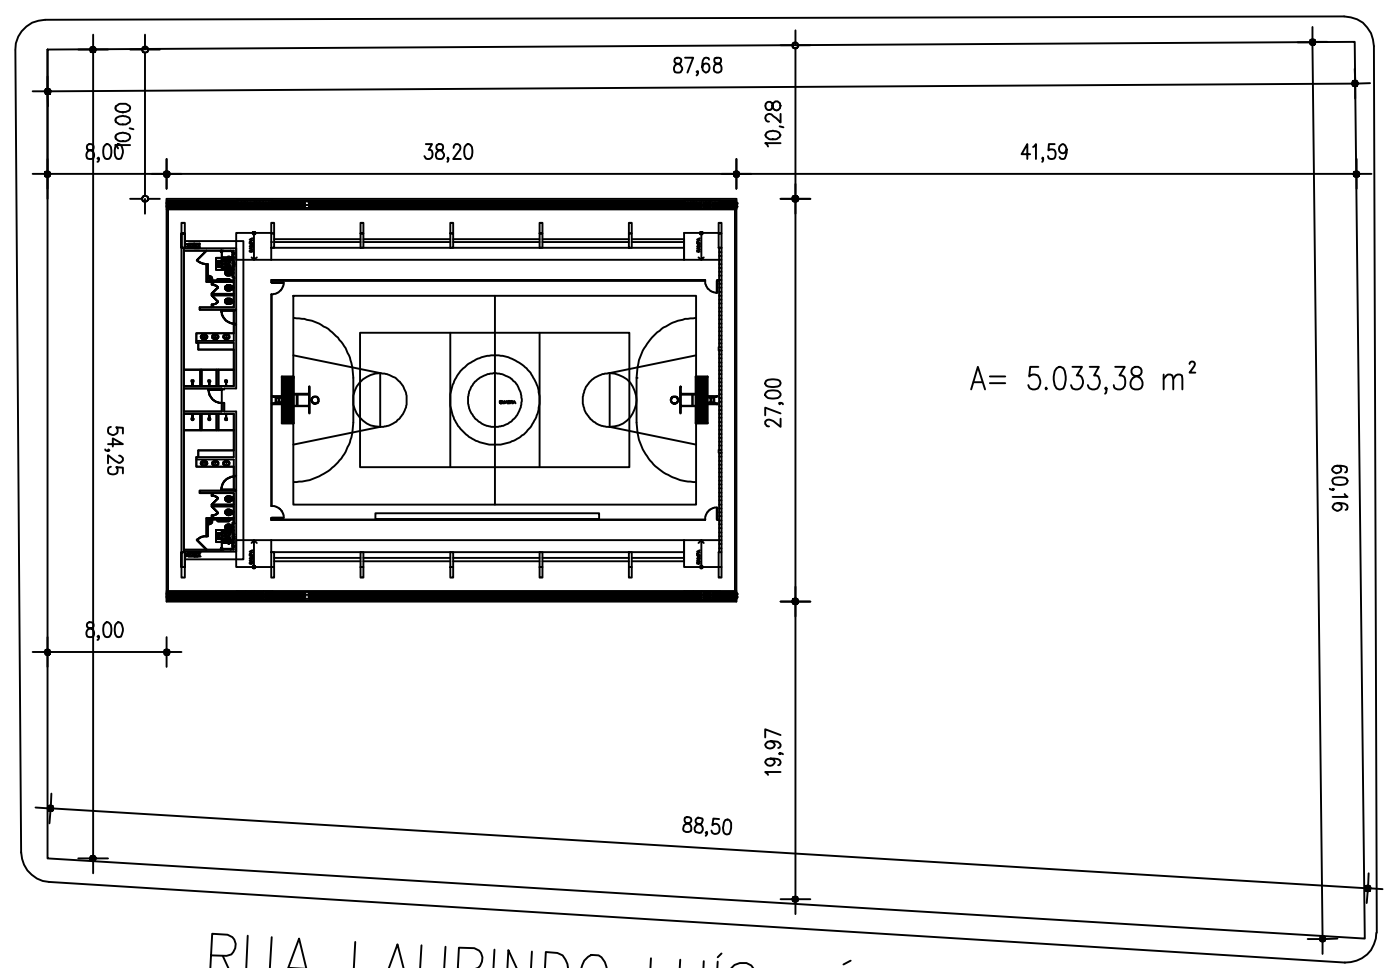

PREFEITURA MUNICIPAL DE TRIUNFO
SECRETARIA DE COORDENAÇÃO E PLANEJAMENTO
ESTADO DO RIO GRANDE DO SUL

OBRA: CONSTRUÇÃO DE QUADRA COBERTA
COM VESTIÁRIO

PRANCHA: DATA:
ESCALA:
1/500

ESP. DE: PLANTA DE IMPLANTAÇÃO NO TERRENO

ÁREA:
A= 5.033,38 m²

PROJETISTA:
RESP. TÉCNICO:

ENG. CIVIL PAULO FERNANDES DE ARAÚJO 708967-1/RS-7