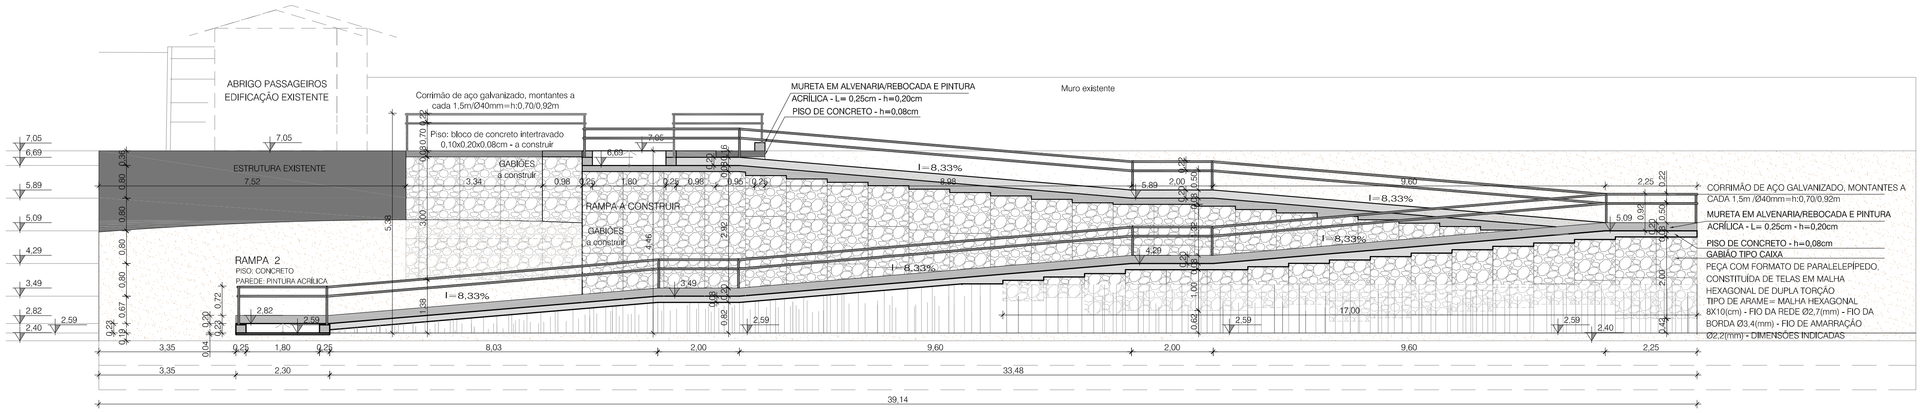

TERMINAL DE PASSAGEIROS - TRANSPORTE FLUVIAL
CORTE AA'
ESCALA 1/75

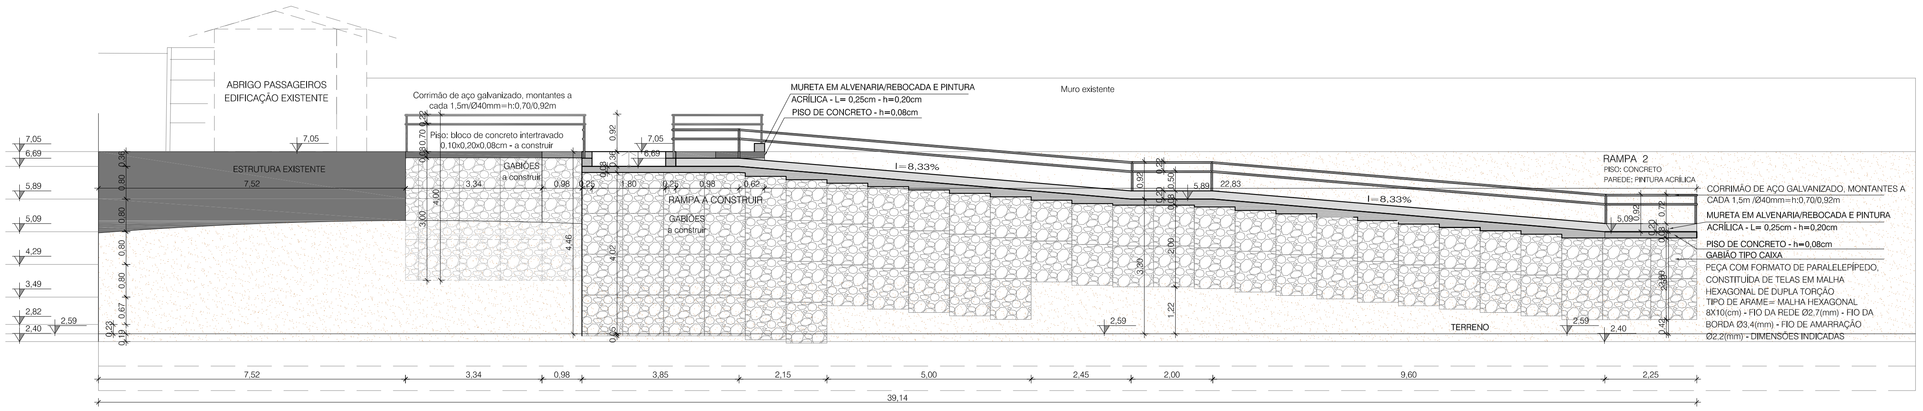

TERMINAL DE PASSAGEIROS - TRANSPORTE FLUVIAL
CORTE BB'
ESCALA 1/75

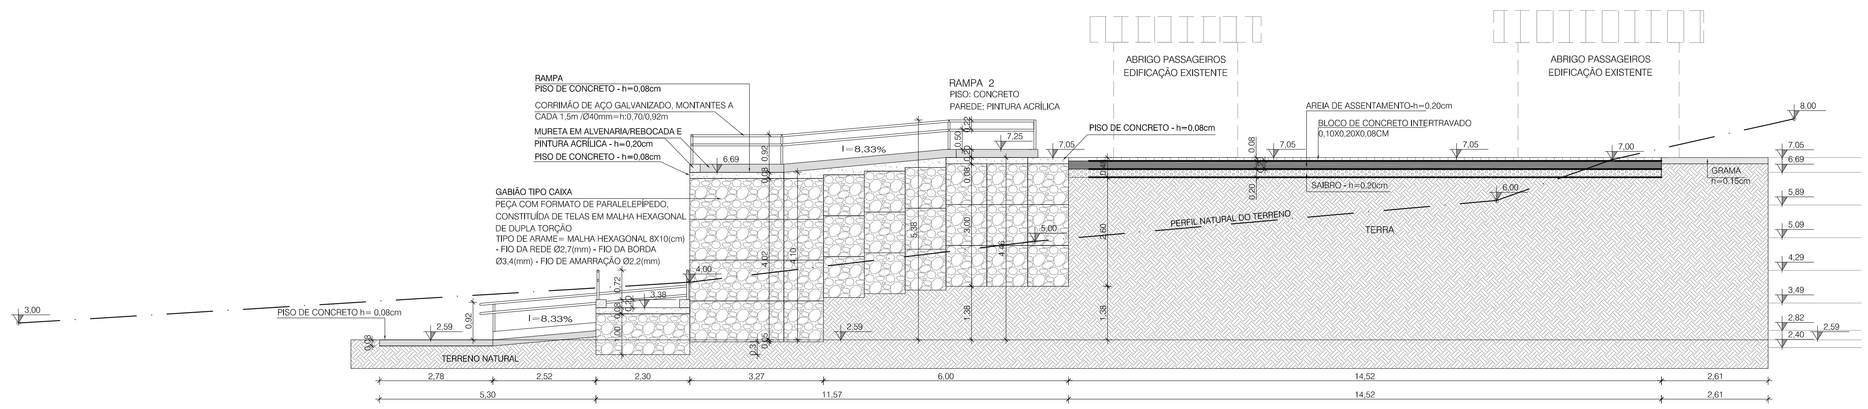

TERMINAL DE PASSAGEIROS - TRANSPORTE FLUVIAL
CORTE CC'
ESCALA 1/75

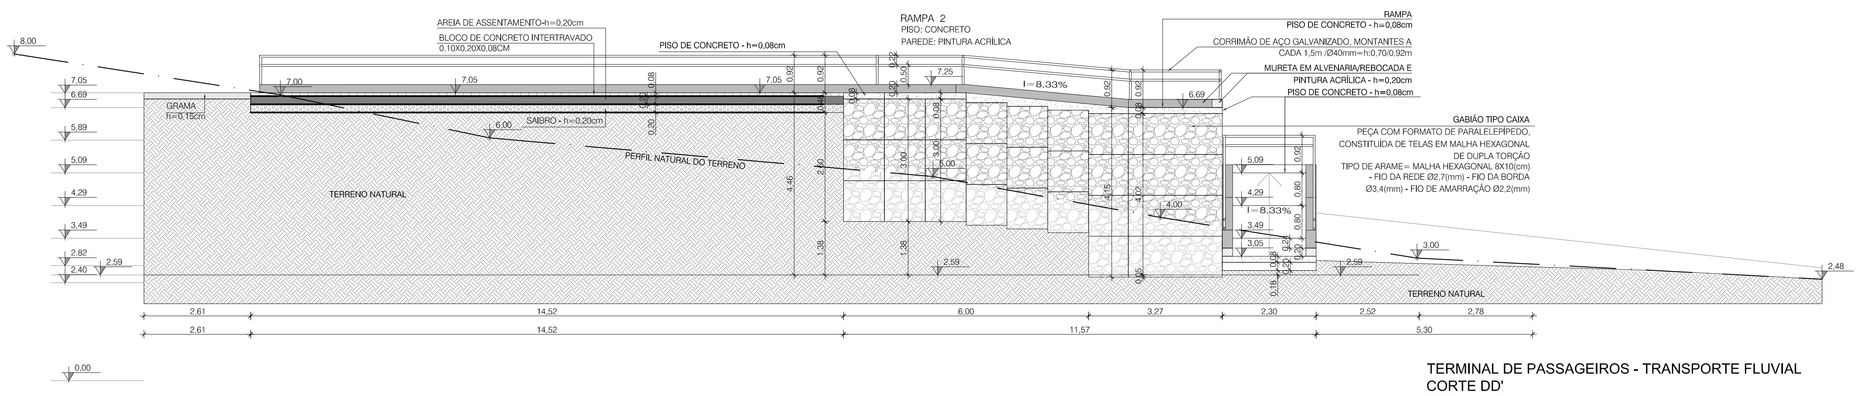

TERMINAL DE PASSAGEIROS - TRANSPORTE FLUVIAL
CORTE DD'
ESCALA 1/75

Chaves & Garcia
Arquitetura ■ Construção ■ Programação Visual
CNPJ: 03.717.321/0001-08
Rua da República 493 / 304A - CEP: 90.050-221 - Porto Alegre / RS
Tel.: (51) 3392.7781 - e-mail: chavesegarcia@gmail.com

Obra: TERMINAL DE PASSAGEIROS - TRANSPORTE FLUVIAL PIER TRIUNFO	
Endereço: RUA PADRE TOMÁS CLARK - ORLA TRIUNFO - RS	Escala: INDICADA Desenho: PAULO JAIRO Data: JANEIRO/2018 Modificado: R00
Proprietário: PREFEITURA MUNICIPAL DE TRIUNFO - RS	
Execução Projeto: CHAVES E GARCIA ARQ E CONSTRUÇÕES LTDA	
Arquiteto: FERNANDO FLORES DA CUNHA GARCIA CAU A6651-6	Prancha:
Assunto: PROJETOS ARQUITETÔNICO EXECUTIVO E URBANIZAÇÃO/PAVIMENTAÇÃO CORTES E ELEVAÇÃO	ARQ 03/05