


CENTRO - TRIUNFO RS

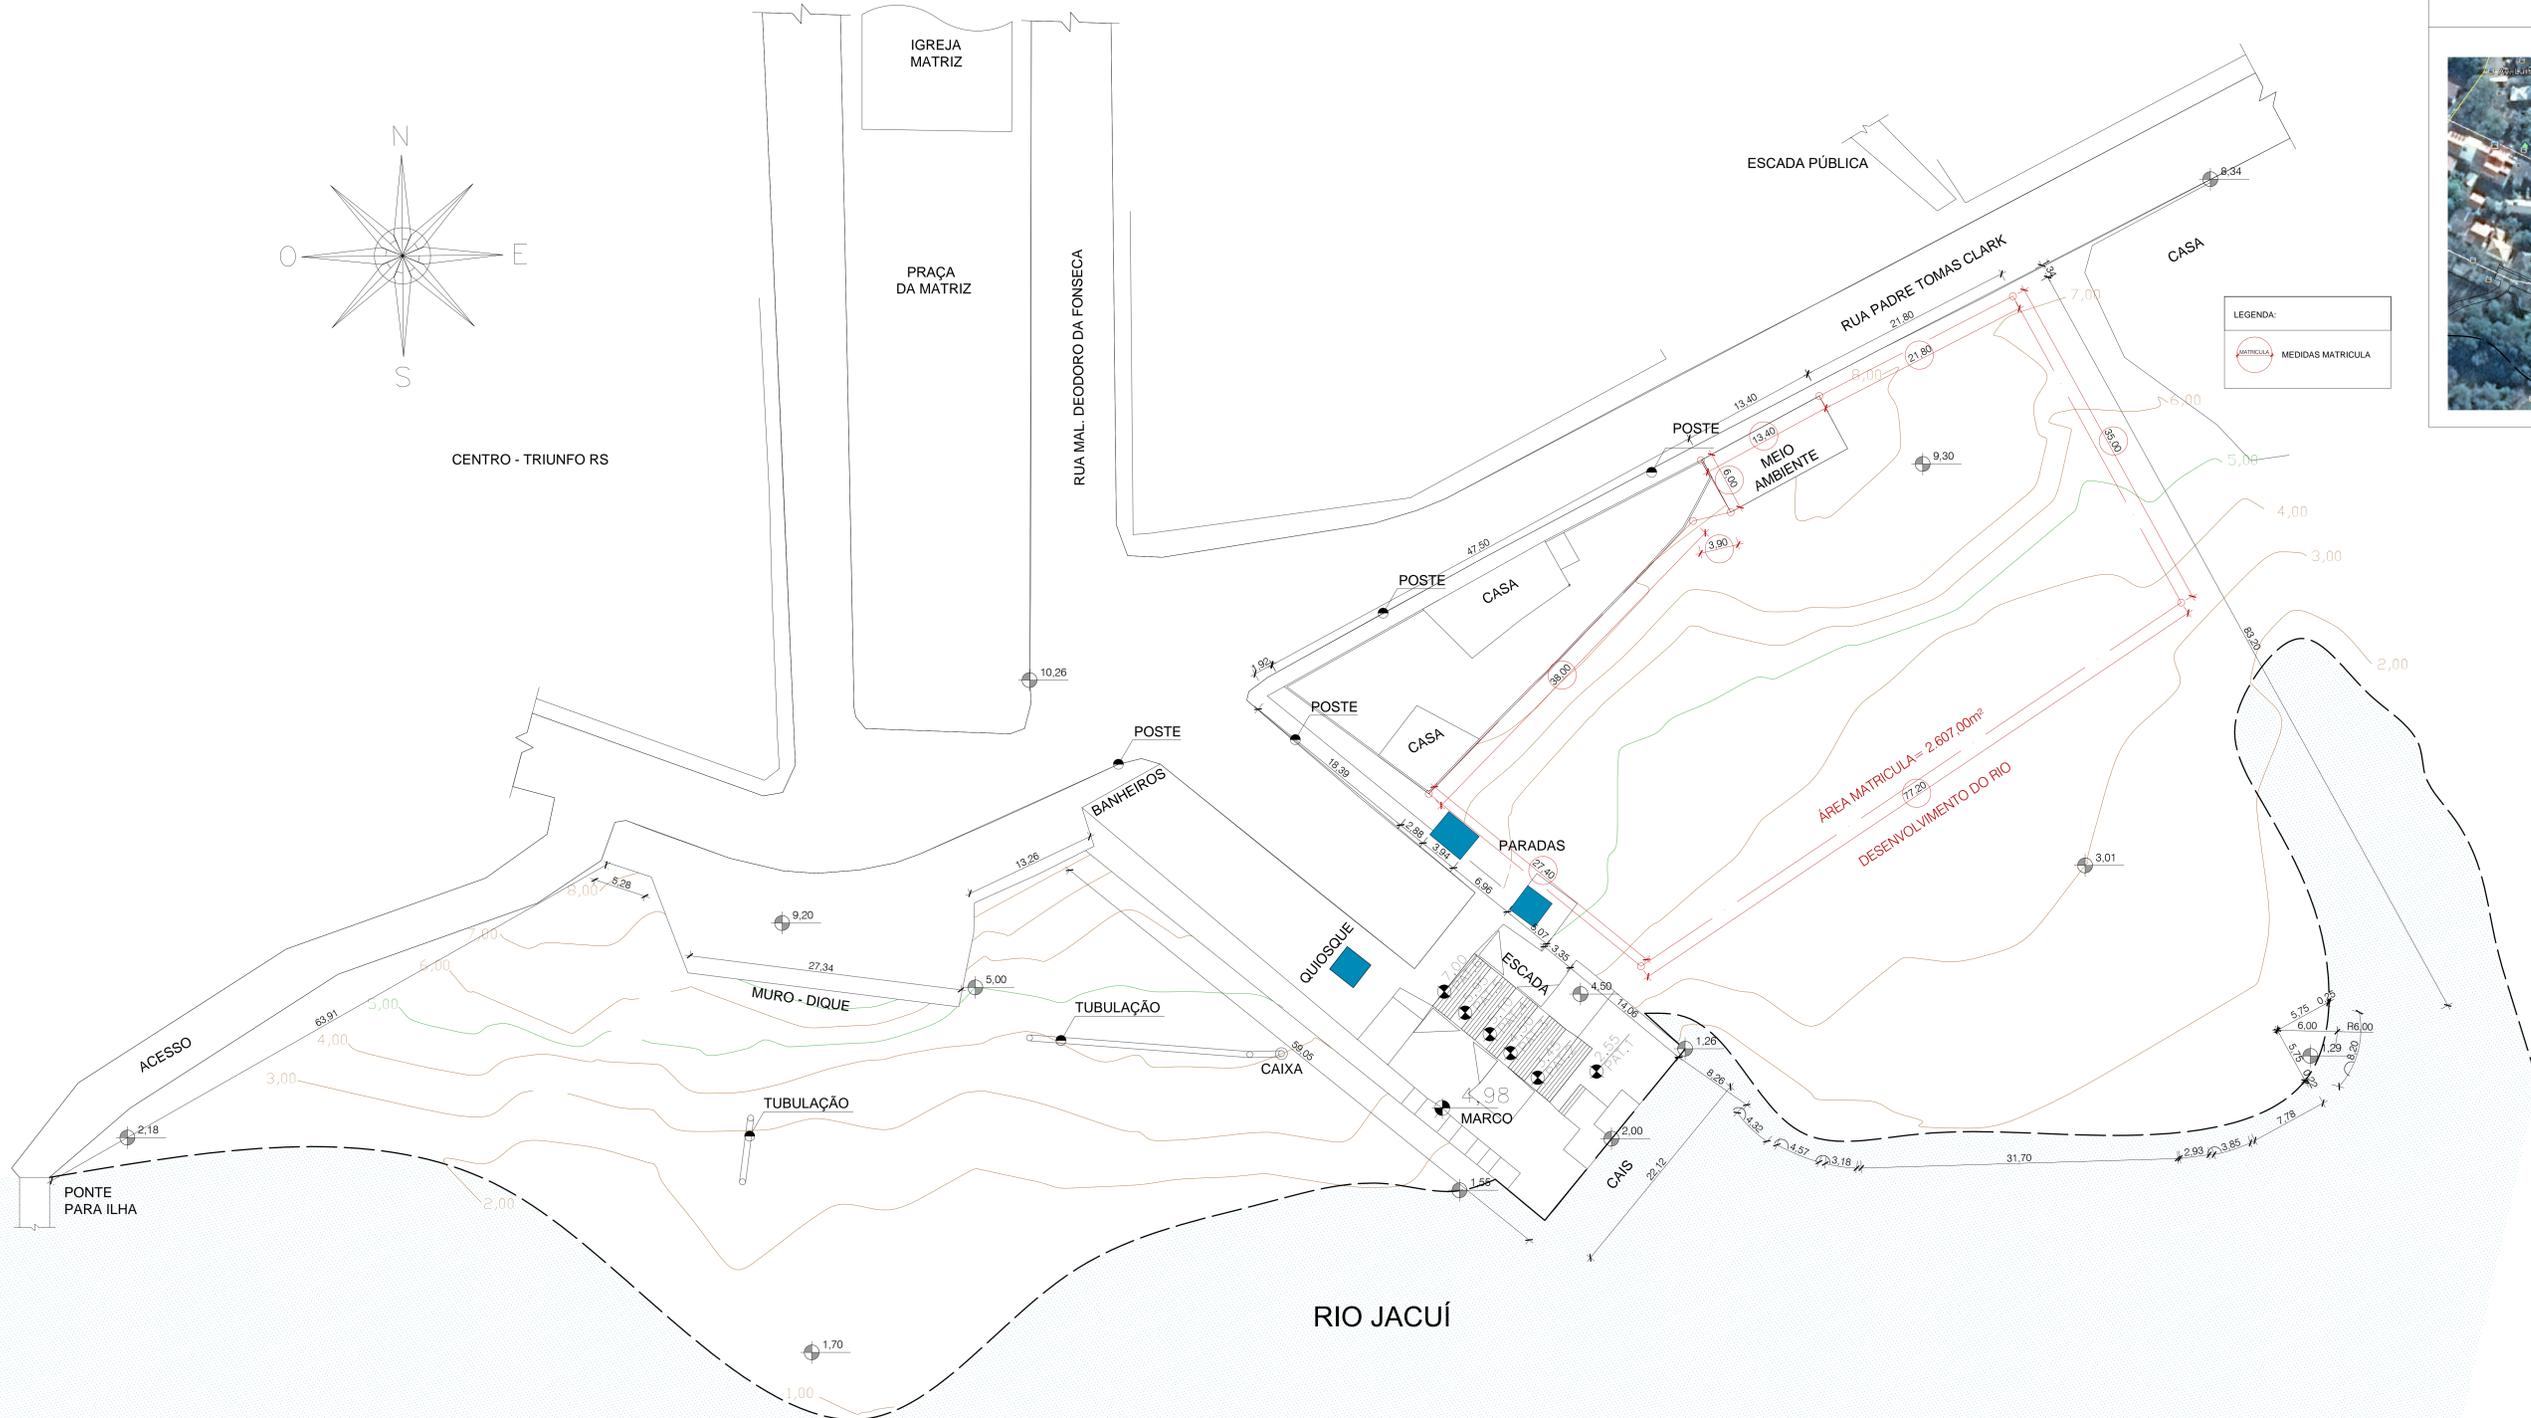

NOTAS GERAIS

LEGENDA

- MARGEM DO RIO JACUÍ
- REFERÊNCIA DE NÍVEL A PARTIR DO SPH = 8,113m
- CURVA DE NÍVEL
- MURO DAS CONSTRUÇÕES EXISTENTES



LEGENDA:

- ÁREA MATRICULA
- MEDIDAS MATRICULA

Chaves & Garcia Arquitetura ■ Construção ■ Programação Visual <small>CPA 03.717.251/0001-08 Rua da República 493 / 304A - CEP: 90.050-321 - Porto Alegre / RS Tel: (51) 3302.7781 - e-mail: chavesegarcia@gmail.com</small>		Área Levantada = 1ha Escala: 1:250 Desenho: PAOLA ZEN GRAZIOU Data: SETEMBRO/2017 Modificação: 020
Obra: TERMINAL DE PASSAGEIROS - TRANSPORTE FLUVIAL PIER TRIUNFO Endereço: RUA PADRE TOMAS CLARK - ORLA TRIUNFO - RS		Prancha: TOP 01/01
Proprietário: PREFEITURA MUNICIPAL DE TRIUNFO - RS Execução: CHAVES E GARCIA ARO E CONSTRUÇÕES LTDA		
Eng. Civil: RENATO LUND MARTINEZ - CREA RS 009069		
Assunto: LEVANTAMENTO PLANIALTIMÉTRICO DA ORLA DO CAIS DE TRIUNFO/RS		