




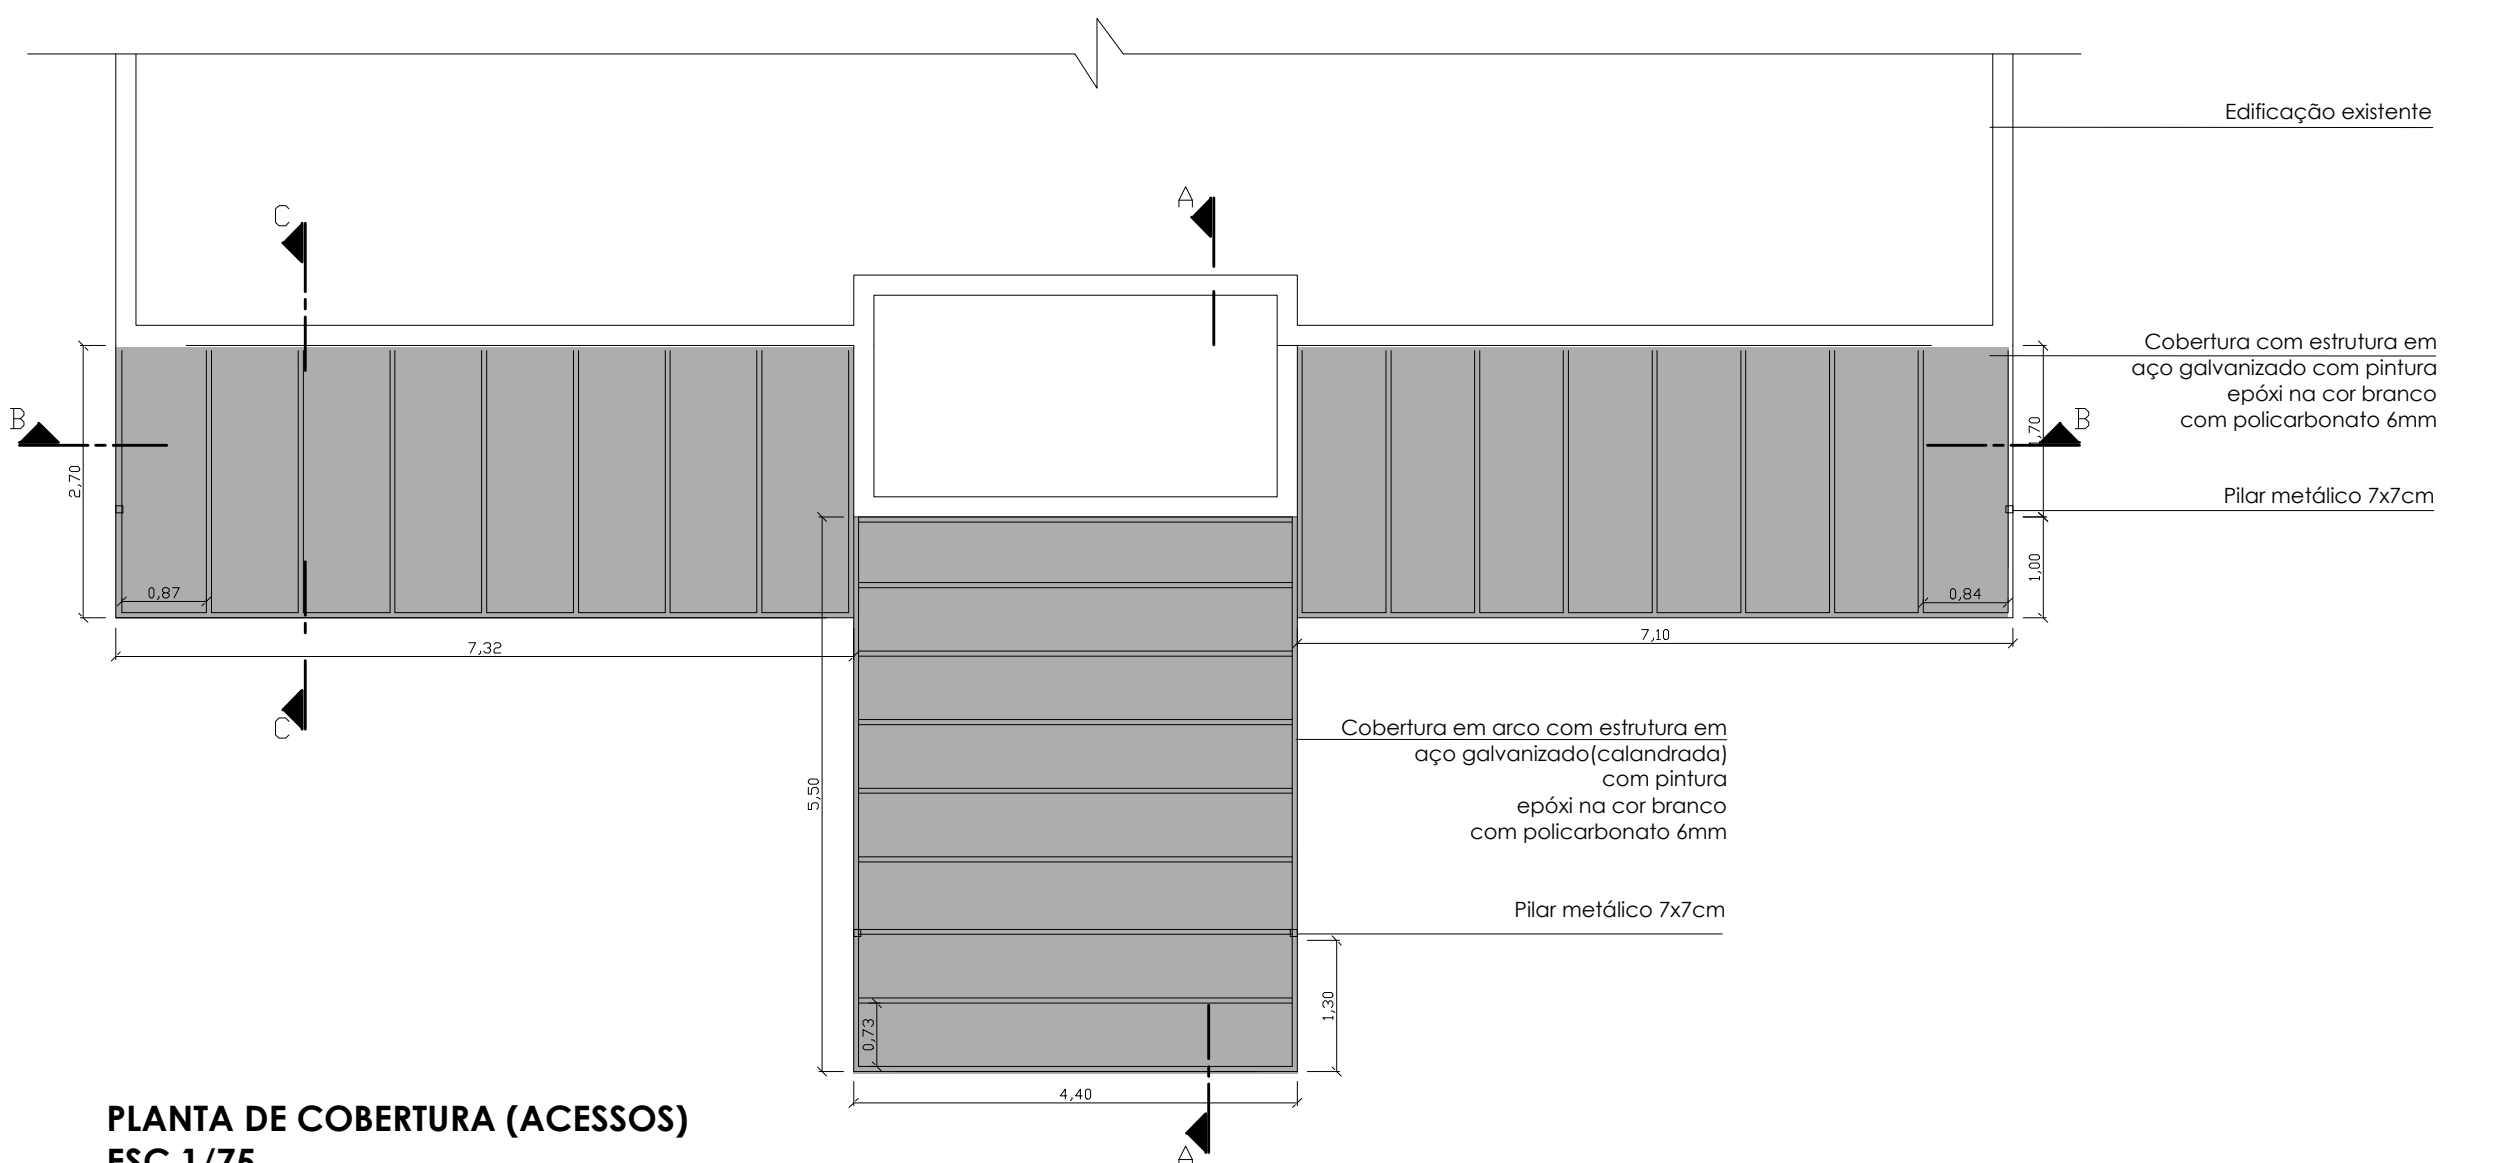


PLANTA DE COBERTURA (ACESSOS)
ESC.1/75

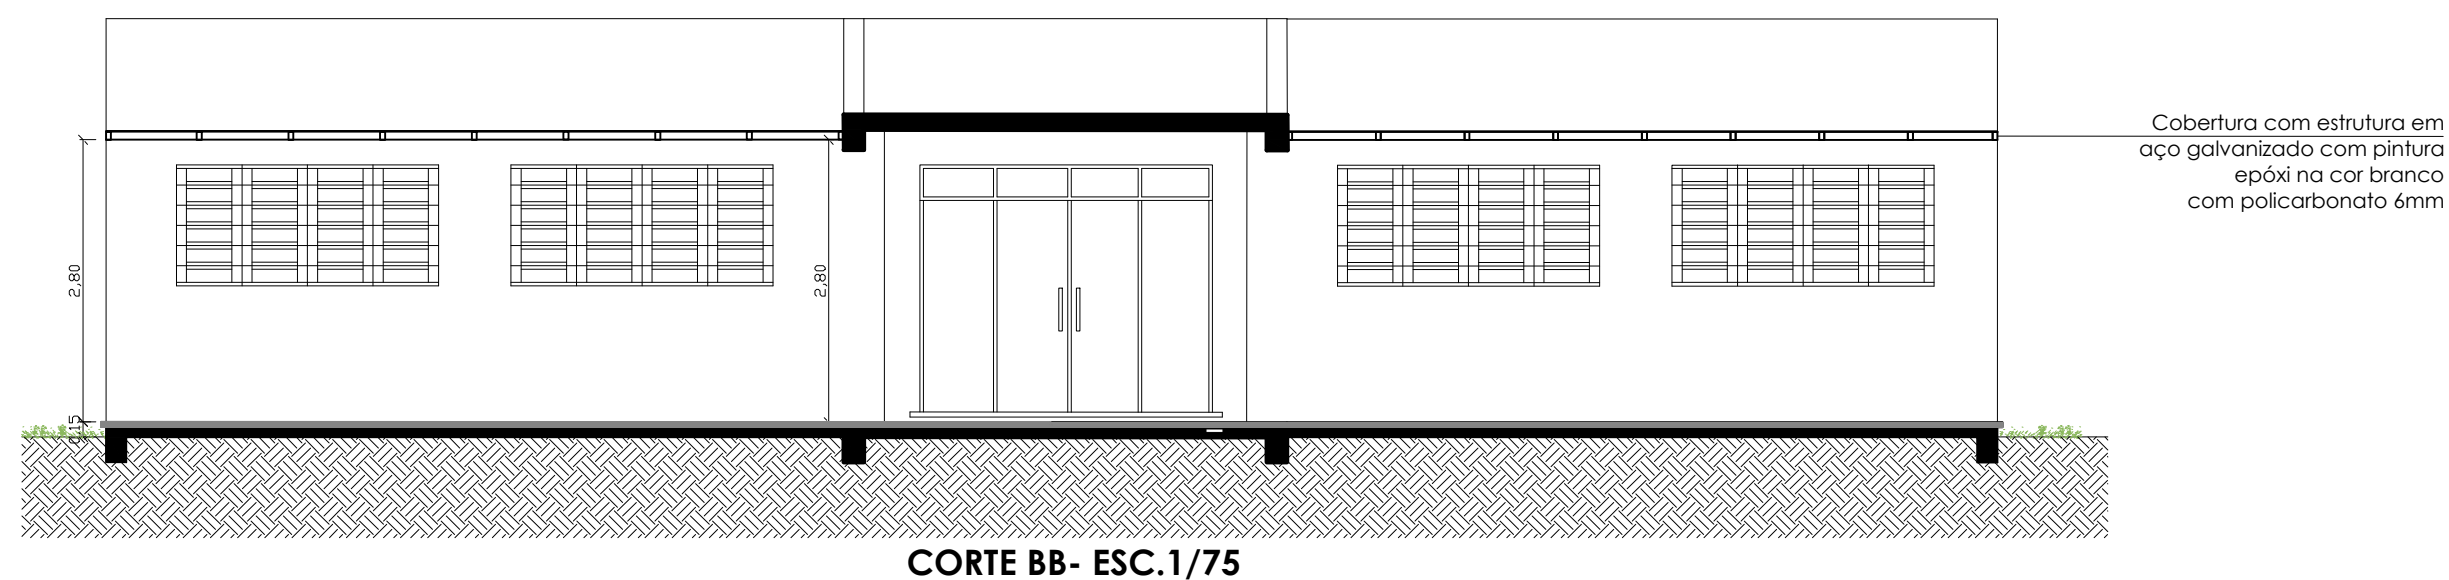


CORTE BB- ESC.1/75

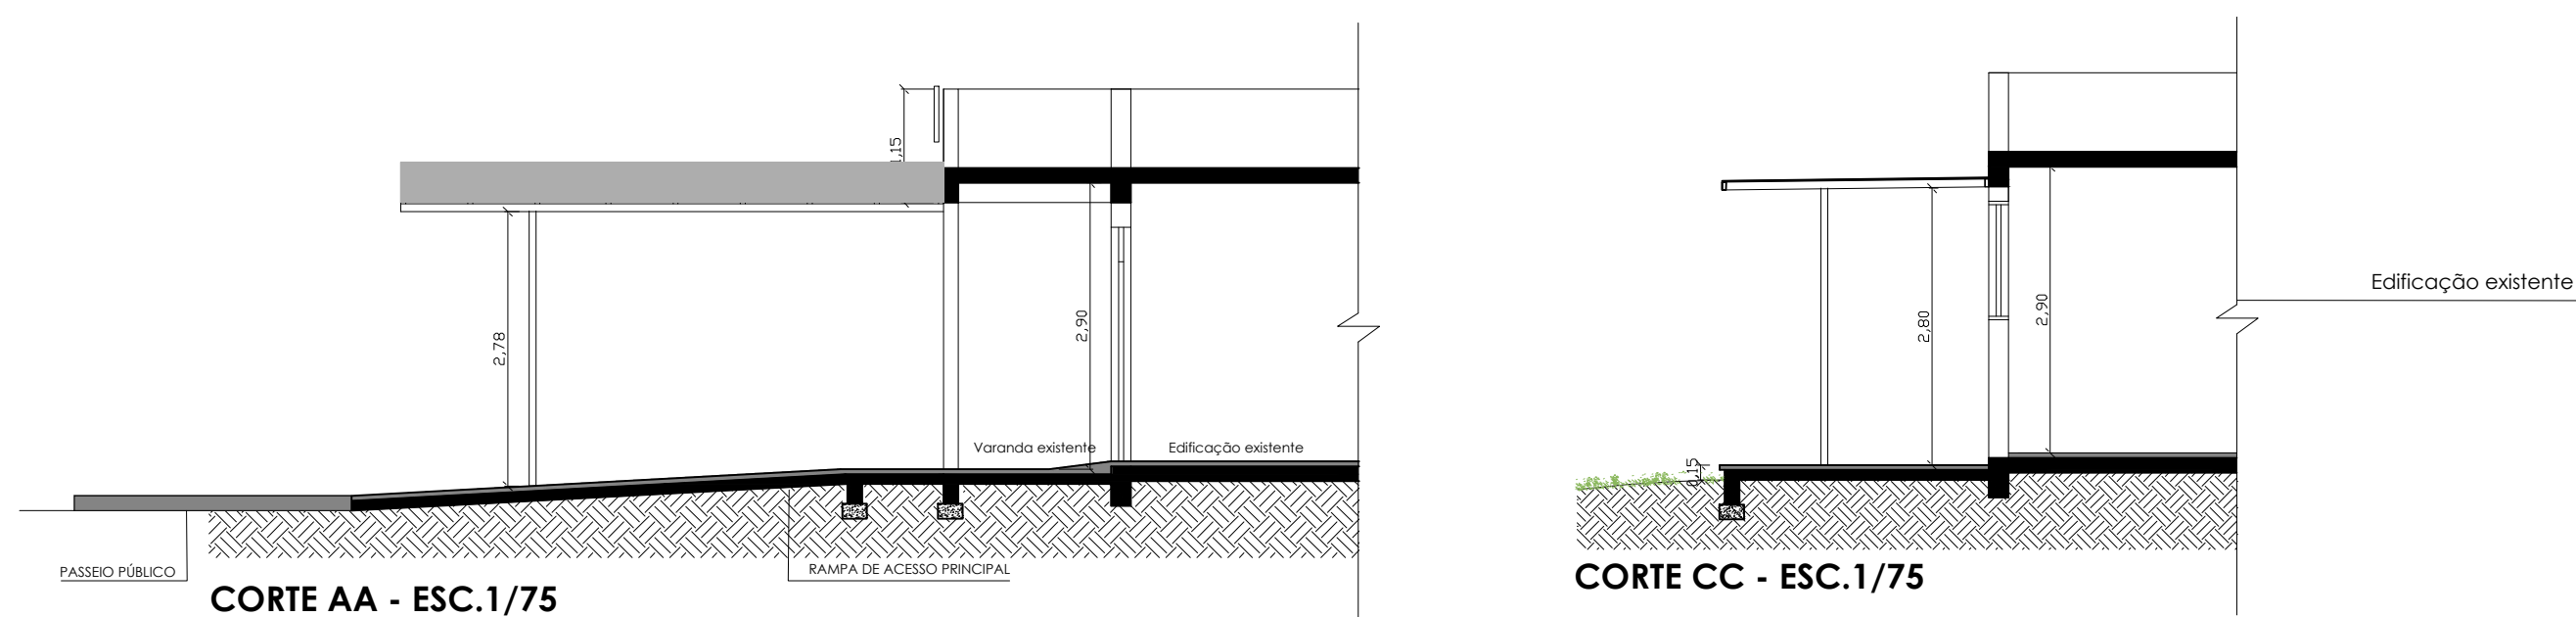

CORTE AA - ESC.1/75

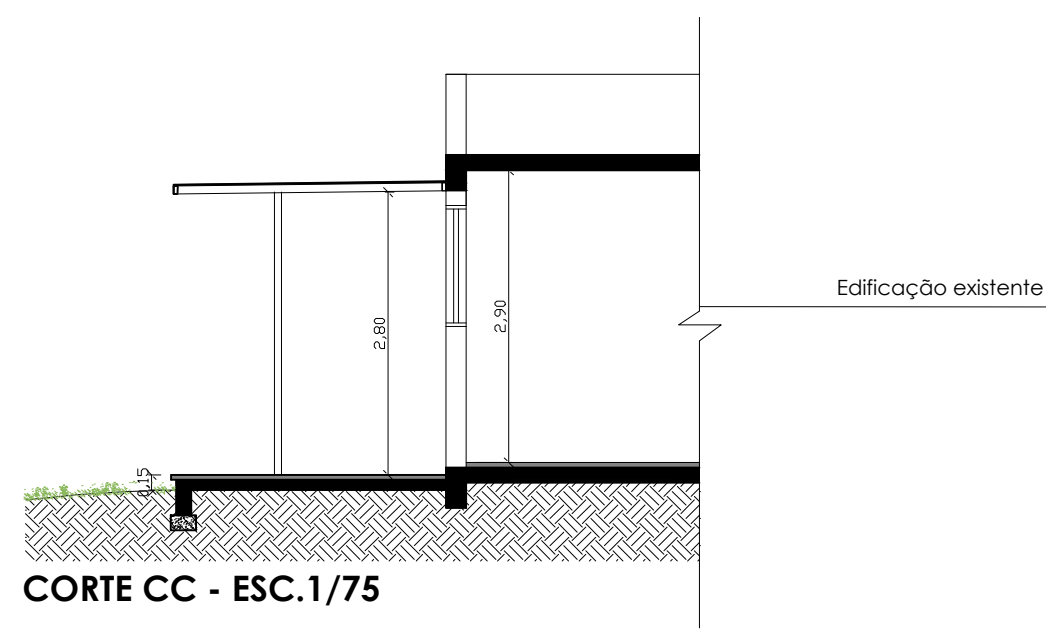

CORTE CC - ESC.1/75

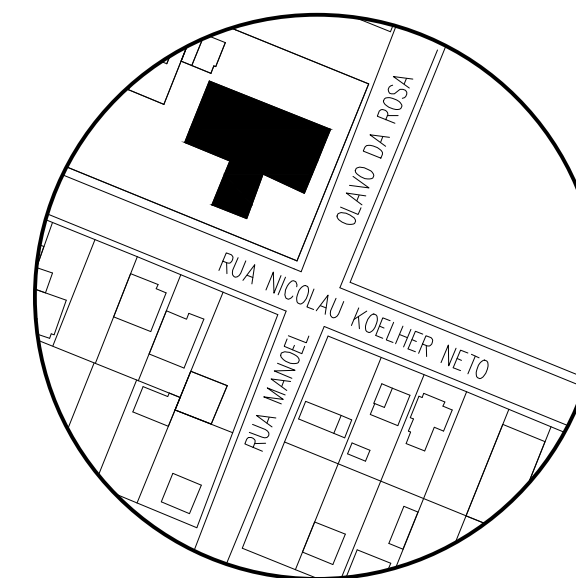

SITUAÇÃO - SEM ESCALA



PERSPECTIVA ILUSTRATIVA

01	25/01/2019	NORBERTO	ENG. MARIANA SOUZA	REDIMENSIONAMENTO ESTRUTURAS DA COBERTURA
00	11/2017	CAROLINE	ARQ. CAROLINE CARVALHO DE SOUZA	PROJETO INICIAL
REVISÃO	DATA	DESENHO	PROJETISTA	ALTERAÇÃO



PREFEITURA MUNICIPAL DE TRIUNFO
SECRETARIA DE COORDENAÇÃO E PLANEJAMENTO
ESTADO DO RIO GRANDE DO SUL

PROJETO:	PAVIMENTAÇÃO ACESSOS / UBS OLARIA	PRANCHAS:	000
ENDEREÇO:	RUA NICOLAU KOEHLER NETO Nº 763, CENTRO/OLARIA, EM TRIUNFO - RS	02/03	ESCALA: INDICADA
DESCRIÇÃO:	PLANTA DE COBERTURA, CORTES E PERSPECTIVA	DATA:	15-01-2019
RESP. TÉCNICO:		REVISÃO:	00
		DESENHO:	NORBERTO