




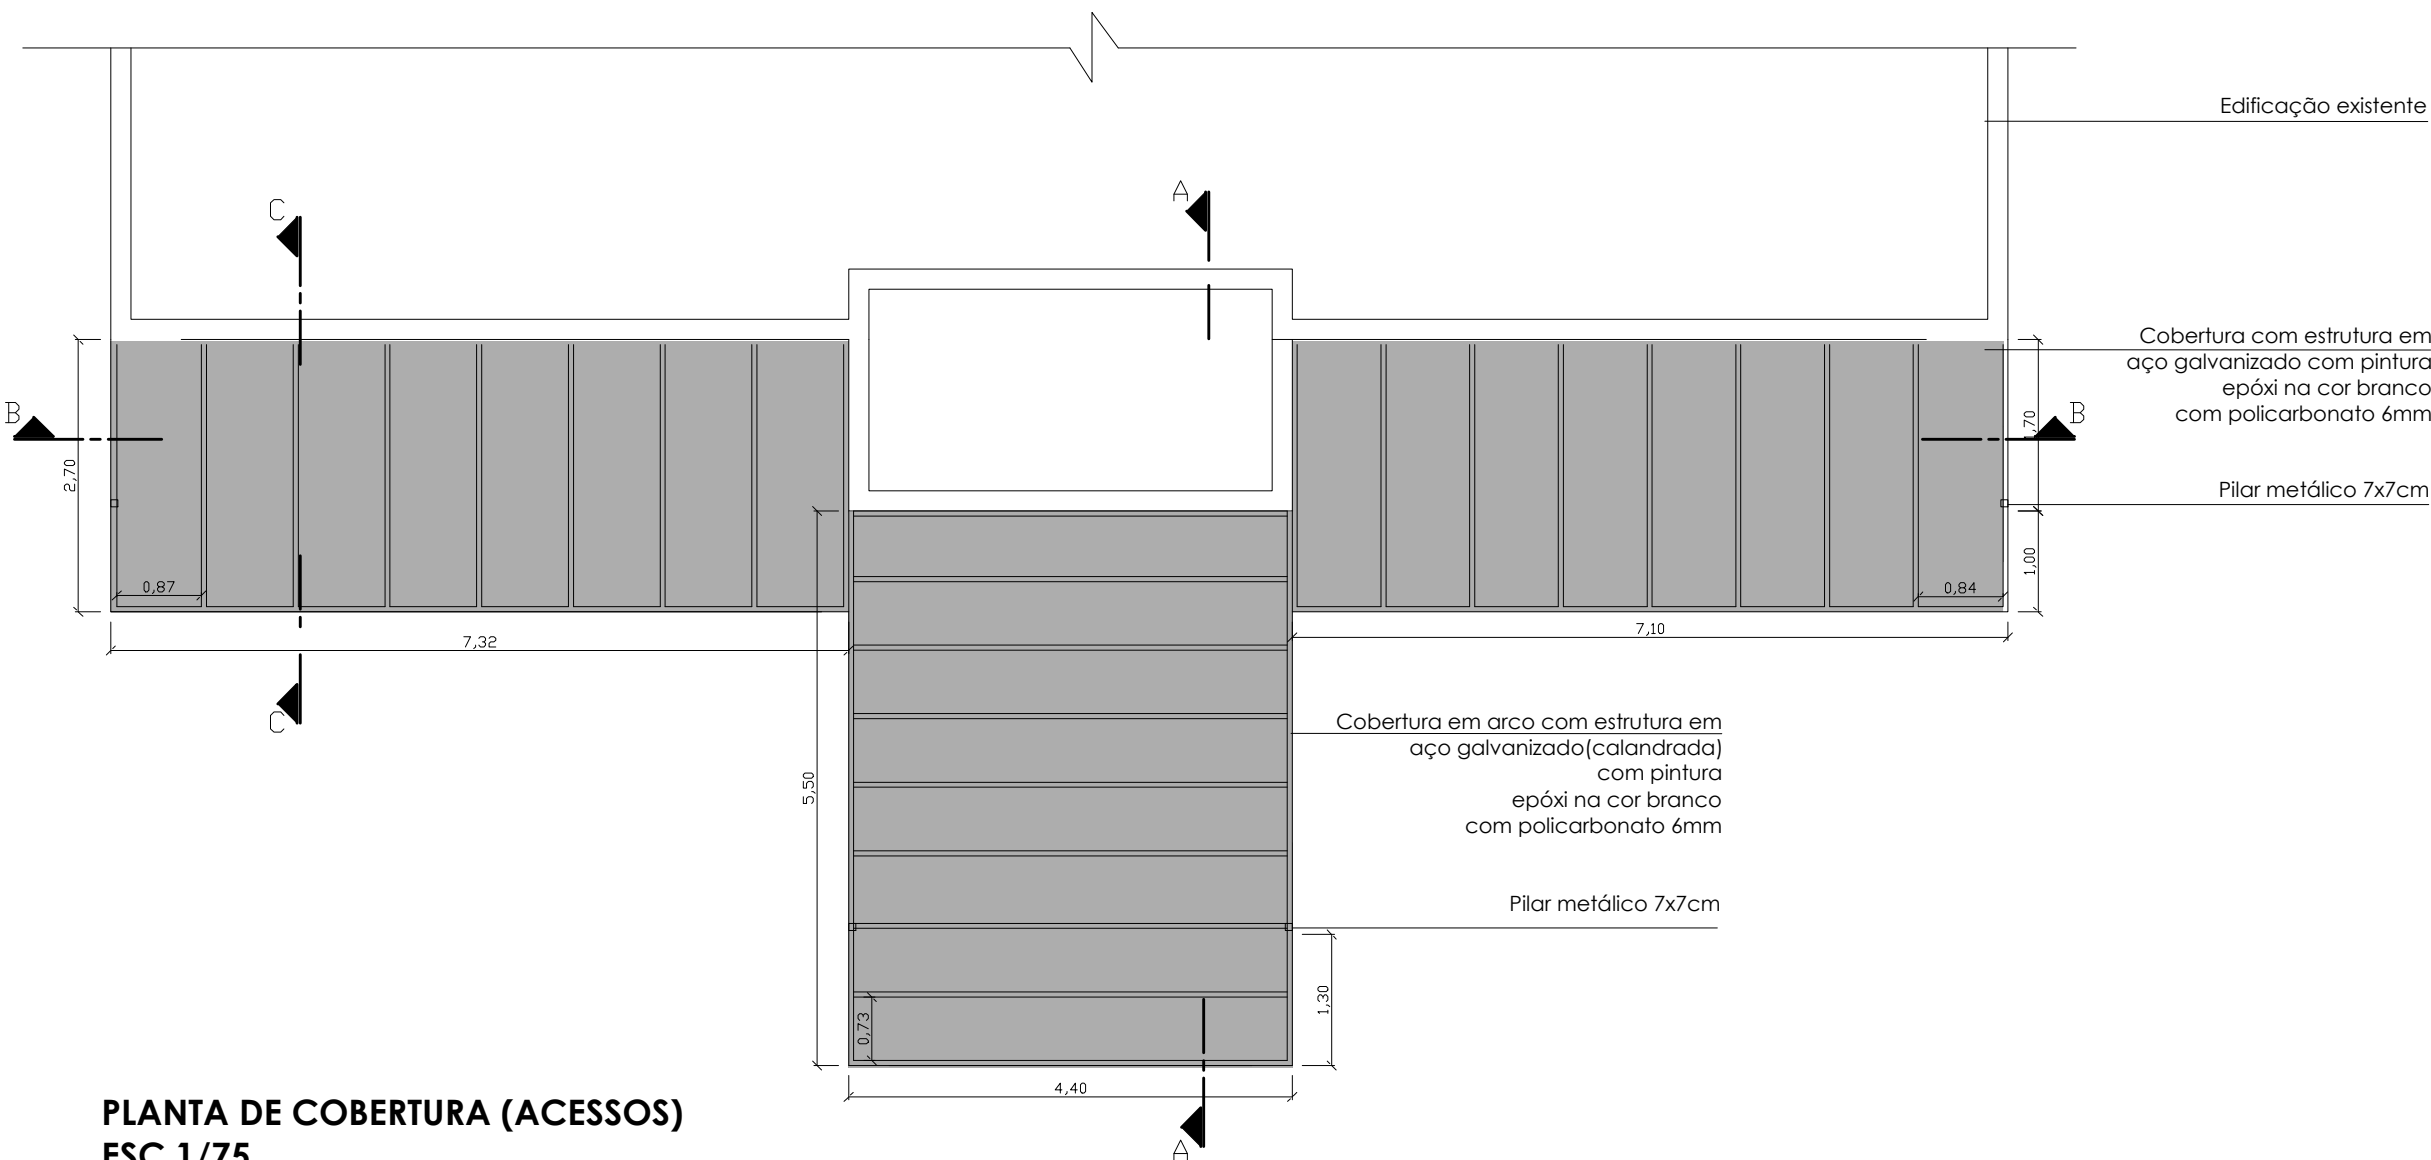


PLANTA DE COBERTURA (ACESSOS)
ESC.1/75

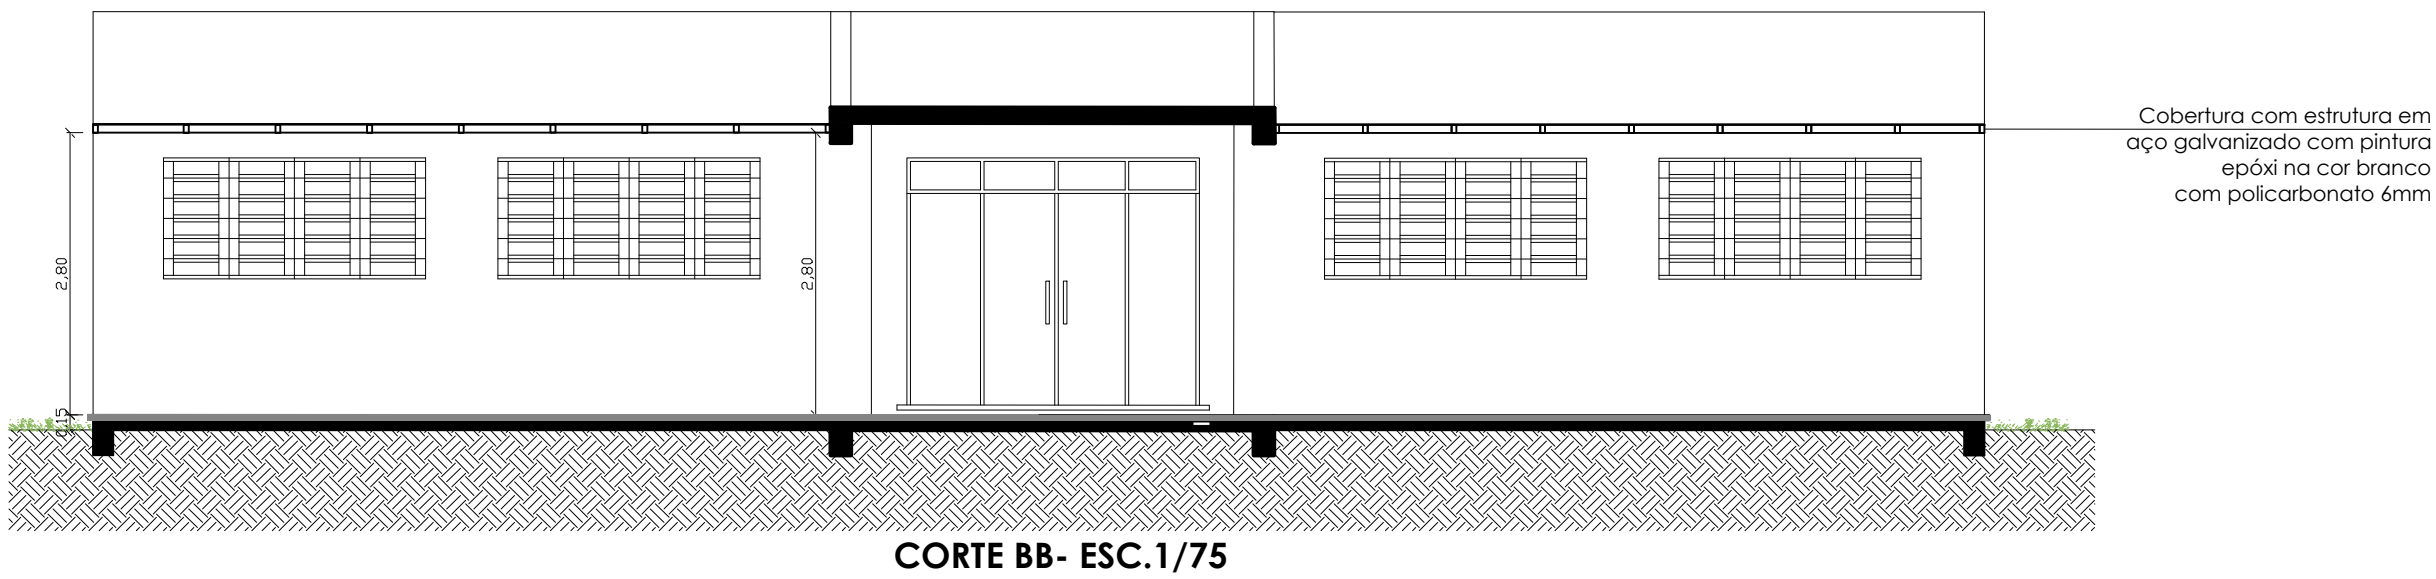


CORTE BB- ESC.1/75

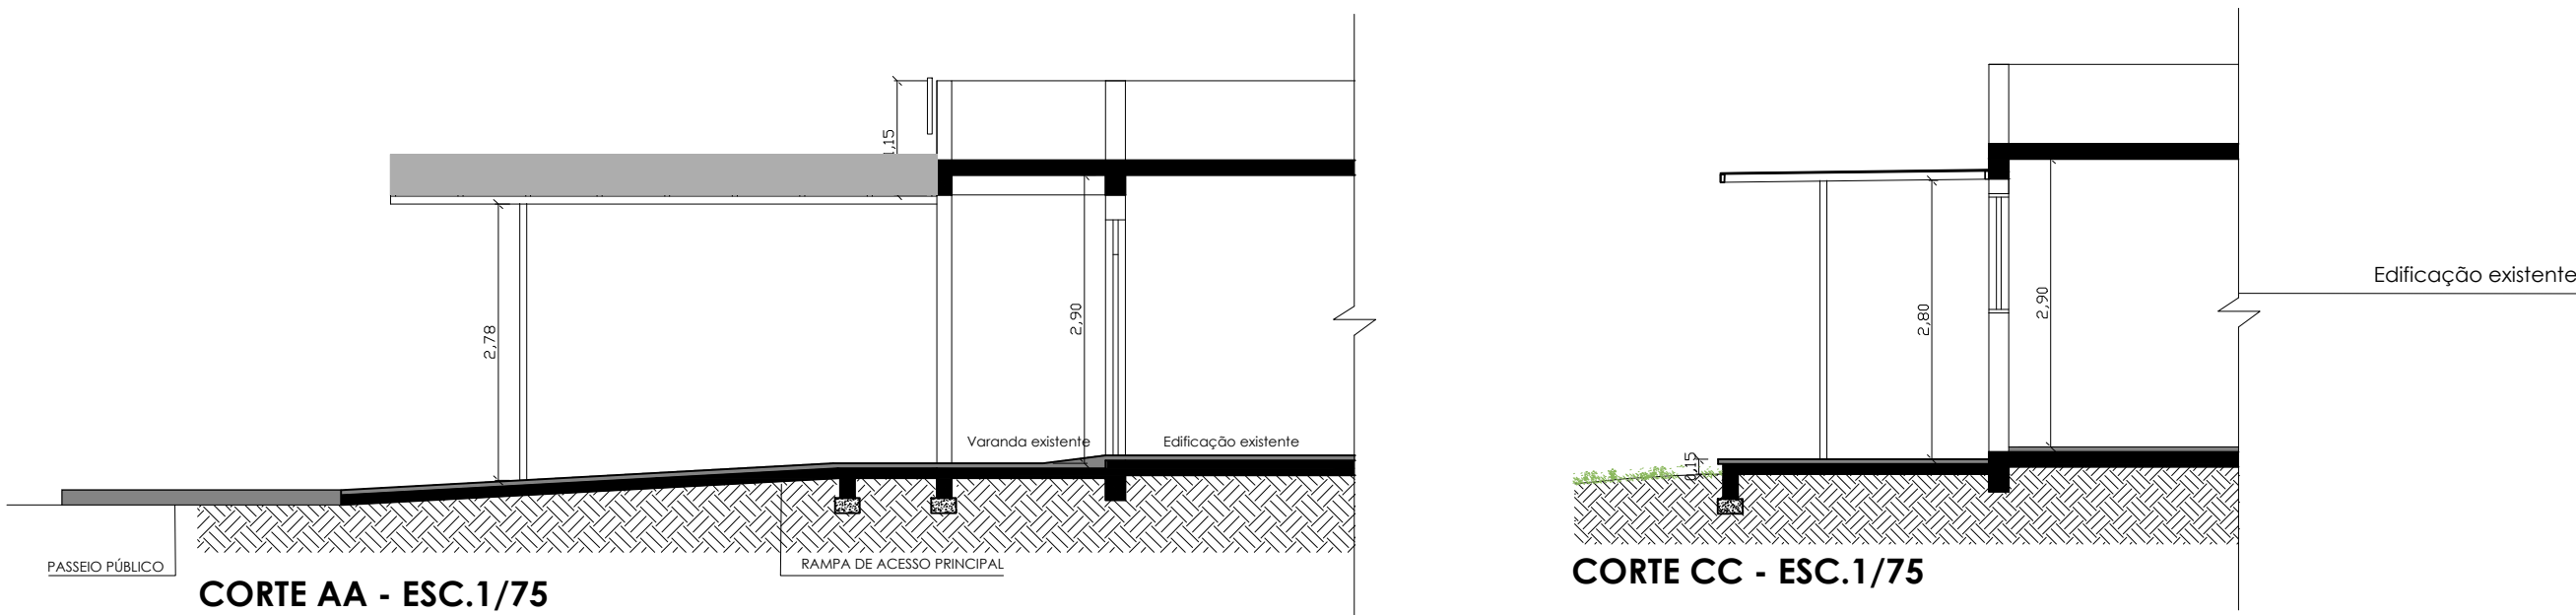

CORTE AA - ESC.1/75

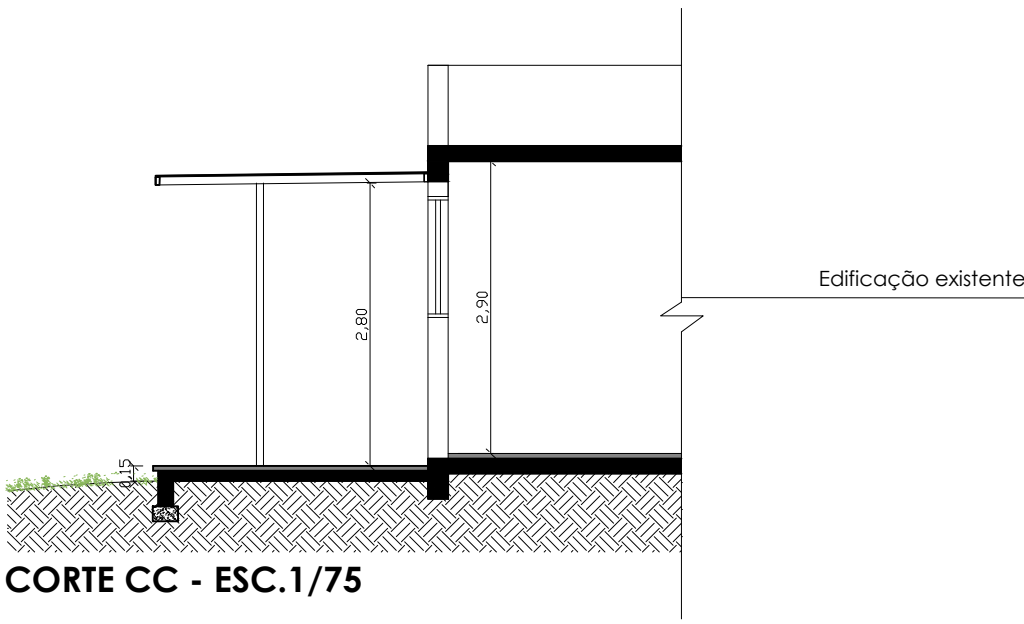

CORTE CC - ESC.1/75

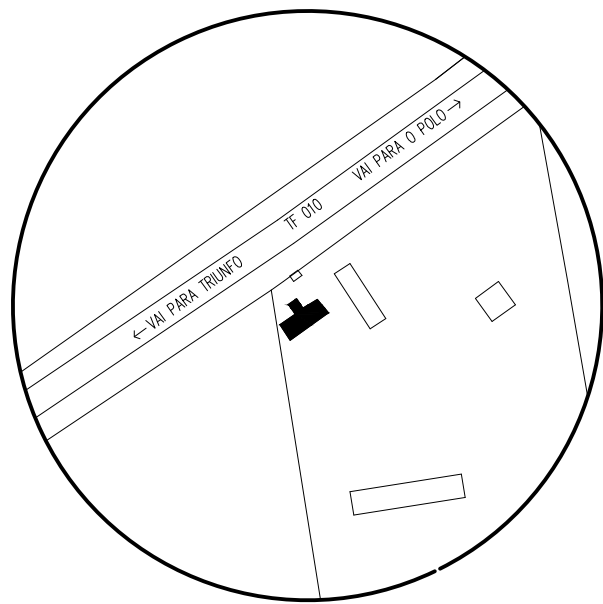

SITUAÇÃO - SEM ESCALA



PERSPECTIVA ILUSTRATIVA

01	25/01/2019	NORBERTO	ENG. MARIANA SOUZA	REDIMENSIONAMENTO ESTRUTURAS DA COBERTURA
00	11/2017	CAROLINE	ARQ. CAROLINE CARVALHO DE SOUZA	PROJETO INICIAL
REVISÃO	DATA	DESENHO	PROJETISTA	ALTERAÇÃO



PREFEITURA MUNICIPAL DE TRIUNFO

SECRETARIA DE COORDENAÇÃO E PLANEJAMENTO

ESTADO DO RIO GRANDE DO SUL

PROJETO: PAVIMENTAÇÃO ACESSOS / UBS TF 010

ENDEREÇO: TF 010, KM 01 N° 1512, EM TRIUNFO - RS

DESCRIÇÃO: PLANTA DE COBERTURA, CORTES E PERSPECTIVA

RESP. TÉCNICO:

PRONOME: 03/03

ÁREA: 000

ESCALA: INDICADA

DATA: 15-01-2019

REVISÃO: 00

DESENHO: NORBERTO