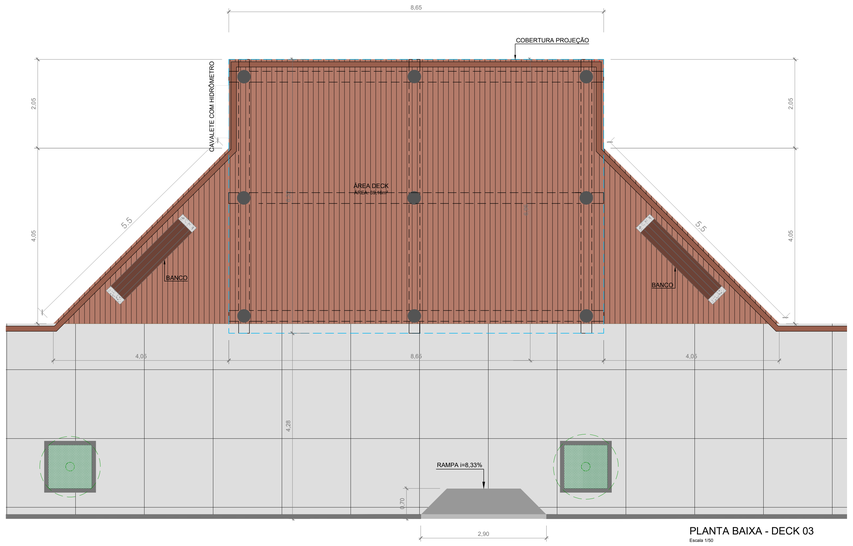

PLANTA BAIXA - DECK 03
Escala 1/50

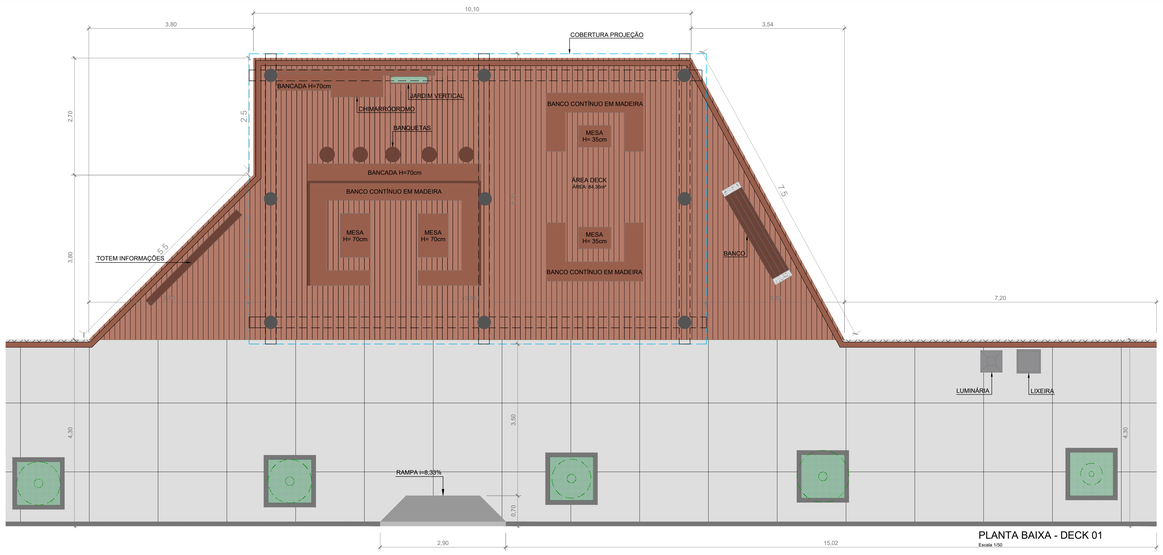

PLANTA BAIXA - DECK 01
Escala 1/50

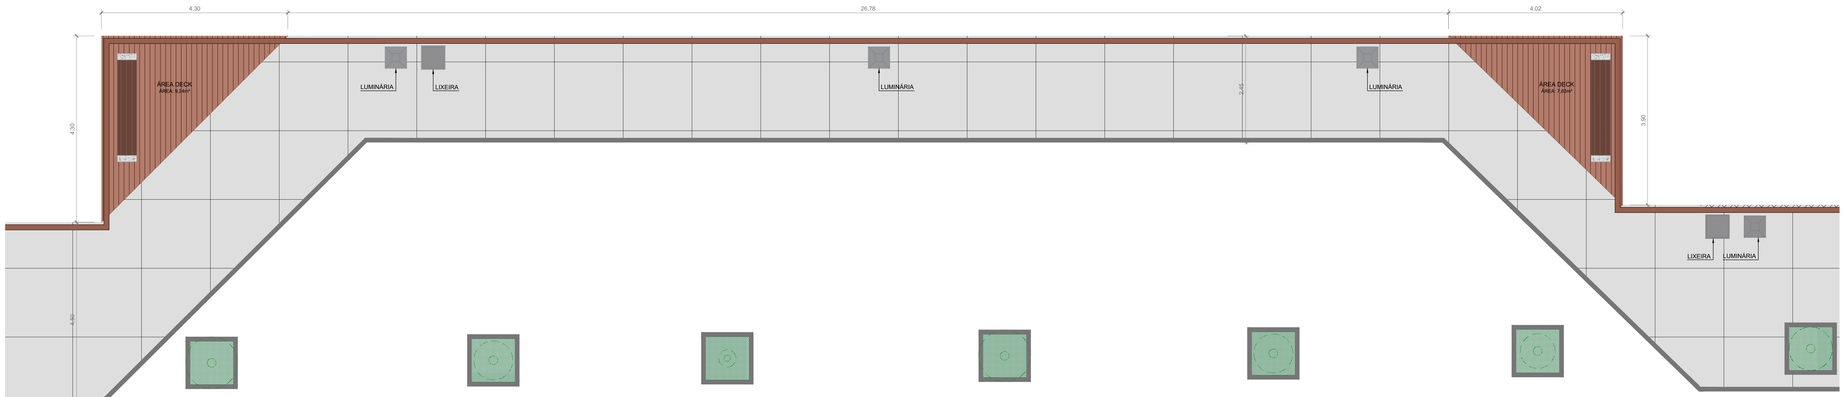

PLANTA BAIXA - DECK 02- DECK 03
Escala 1/50

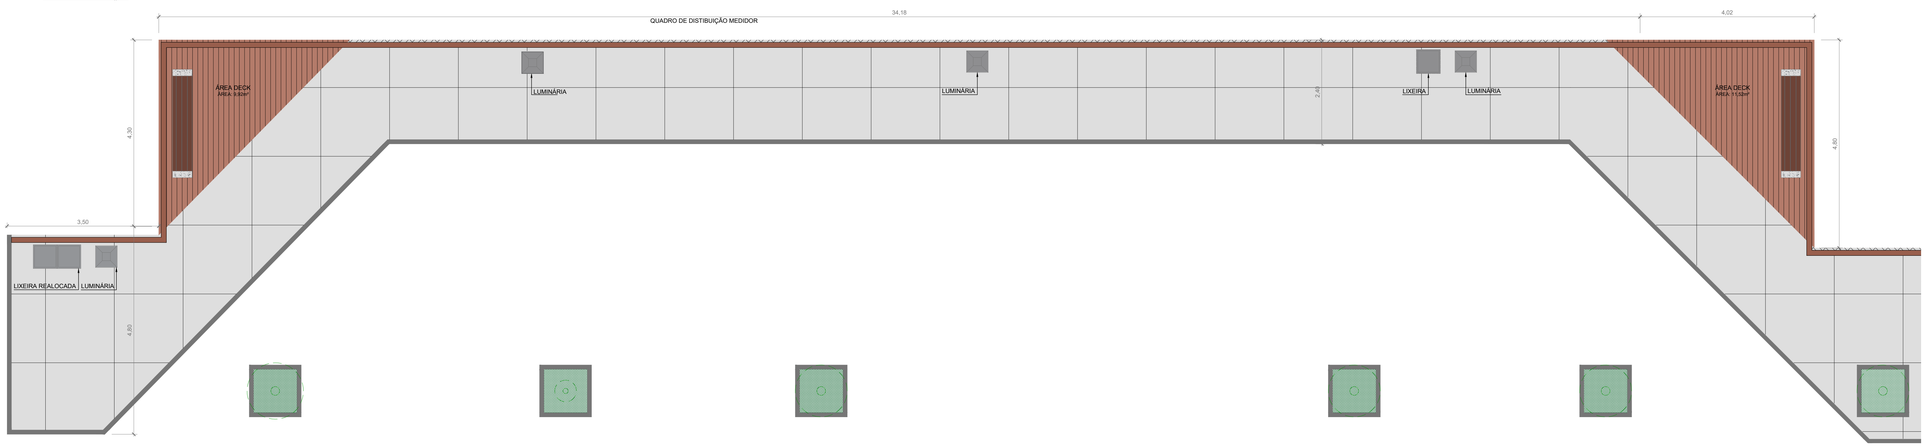

PLANTA BAIXA - DECK 05 - DECK 06
Escala 1/50

01	02/2019	JULIA	ARQUITETA JULIA FAGUNDES	AJUSTES FINAIS, ENCAMINHAMENTO PARA PLOTAGEM
00	11/2018	RAFAEL BAUM	ARQUITETA JULIA FAGUNDES	PROJETO INICIAL
REVISÃO	DATA	DESENHO	RESP. TÉCNICO	ALTERAÇÃO

PREFEITURA MUNICIPAL DE TRIUNFO
SECRETARIA DE COORDENAÇÃO E PLANEJAMENTO
ESTADO DO RIO GRANDE DO SUL

OBRA: MIRANTE DOS PLÁTANOS

ESPECIFICAÇÃO: PROJETO ARQUITETÔNICO E DETALHAMENTOS

RESP. TÉCNICO: JULIA FAGUNDES
ARQUITETA E URBANISTA
CAU RS 200838-6

RESPONSÁVEL: PLANTA BAIXA

PRANCHA: 02/17

ÁREA: 000m²

ESCALA: INDICADA

DATA: 27-02-2019

REVISÃO: 01

DESENHO: NORBERTO