


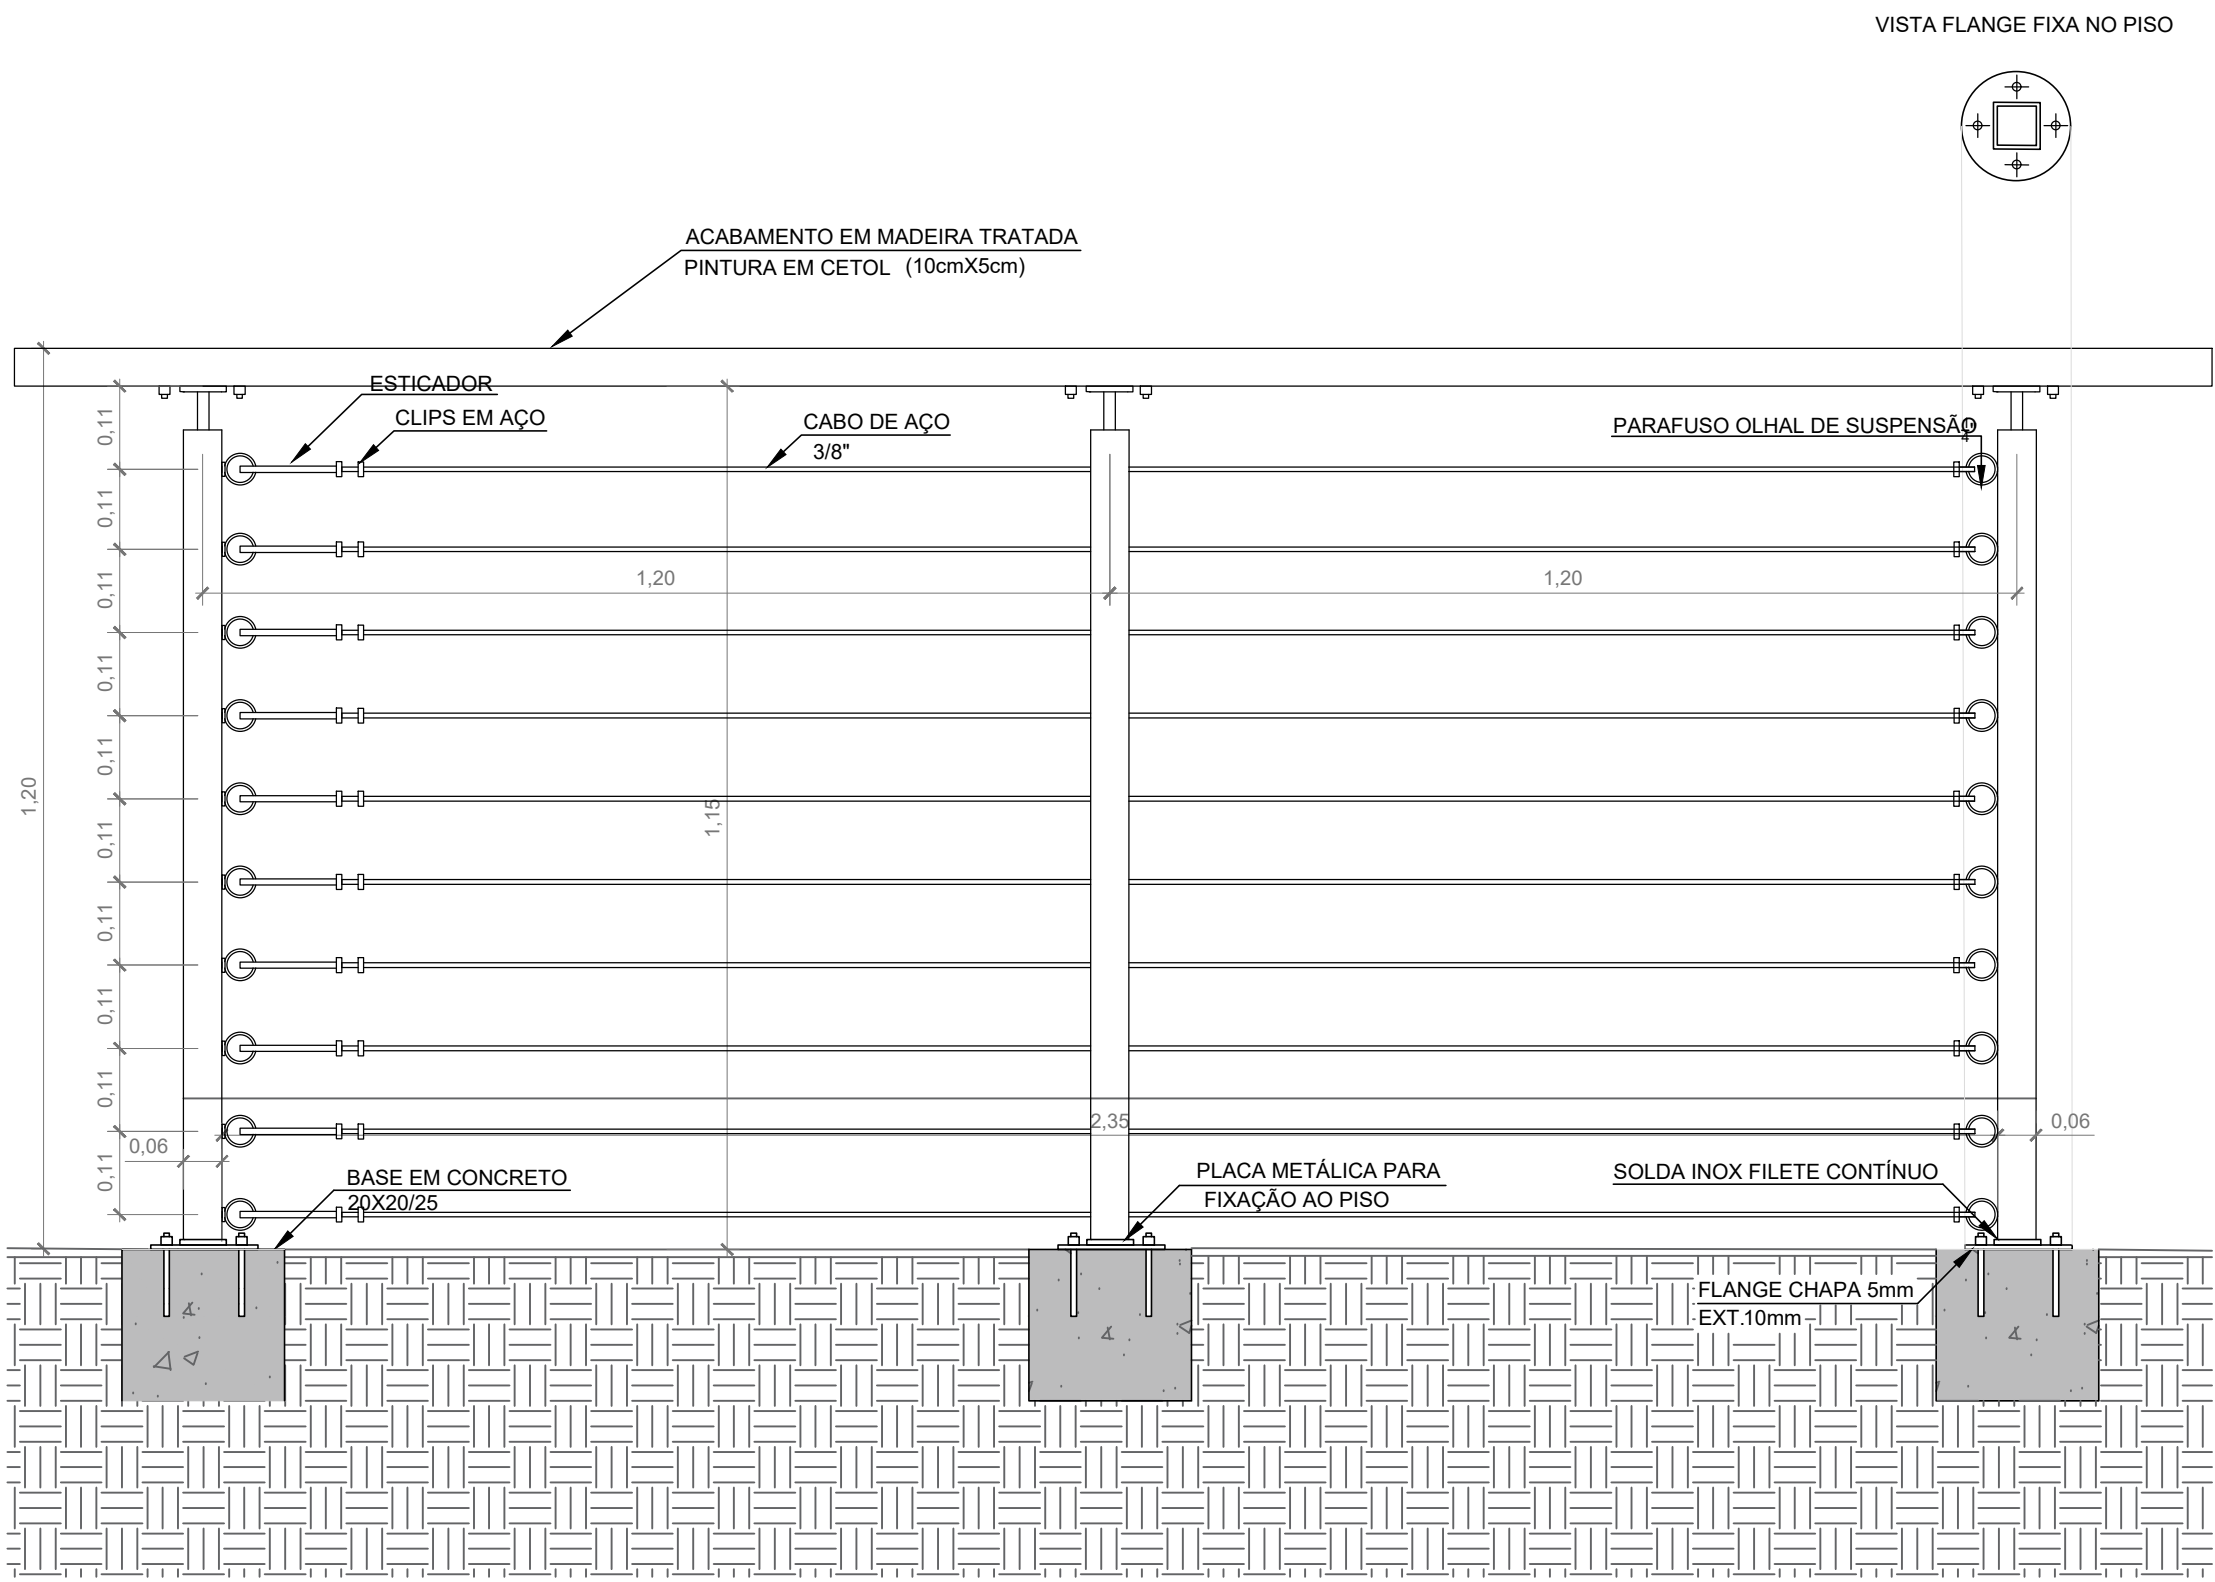

DETALHE - GUARDA-CORPO

Escala 1/50

|         |         |             |                          |                                              |
|---------|---------|-------------|--------------------------|----------------------------------------------|
| 01      | 02/2019 | JULIA       | ARQUITETA JULIA FAGUNDES | AJUSTES FINAIS, ENCAMINHAMENTO PARA PLOTAGEM |
| 00      | 11/2018 | RAFAEL BAUM | ARQUITETA JULIA FAGUNDES | PROJETO INICIAL                              |
| REVISÃO | DATA    | DESENHO     | RESP. TÉCNICO            | ALTERAÇÃO                                    |



**PREFEITURA MUNICIPAL DE TRIUNFO**

SECRETARIA DE COORDENAÇÃO E PLANEJAMENTO

ESTADO DO RIO GRANDE DO SUL

|                |                                                            |             |              |          |          |
|----------------|------------------------------------------------------------|-------------|--------------|----------|----------|
| OBRA:          | MIRANTE DOS PLÁTANOS                                       | PRANCHAS:   | 05/17        | ÁREA:    | 000m²    |
| ESPECIFICAÇÃO: | PROJETO ARQUITETÔNICO E DETALHAMENTOS                      | DATA:       | 27-02-2019   | ESCALA:  | INDICADA |
| RESP. TÉCNICO: | JULIA FAGUNDES<br>ARQUITETA E URBANISTA<br>CAU RS 200838-6 | REFERÊNCIA: | DETALHAMENTO | REVISÃO: | 01       |
|                |                                                            |             |              | DESENHO: | NORBERTO |