
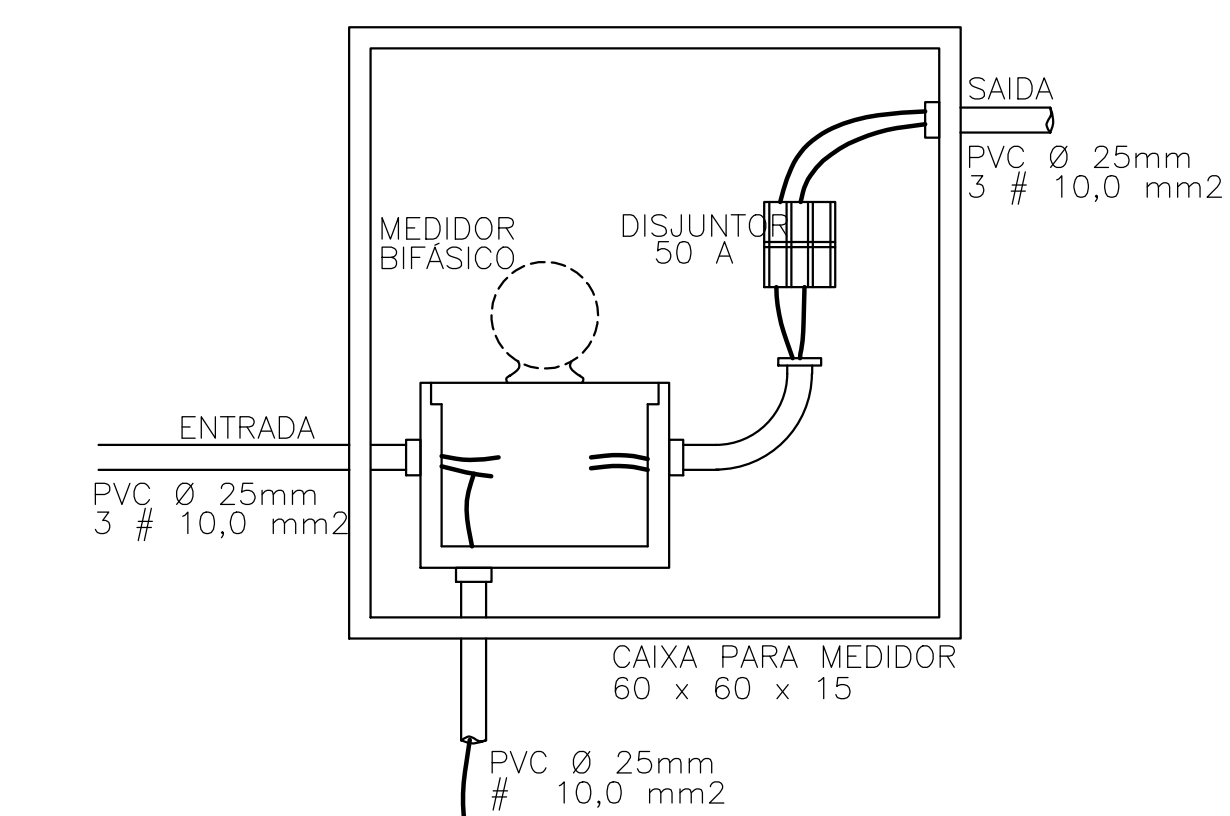


	Luminária incandescente na parede
	Luminária incandescente no teto
	Interruptor paralelo
	Interruptor uma seção
	Interruptor duas seções
	Interruptor três seções
	Interruptor cruzeta
	Interruptor minúteira
	Interruptor campainha
	Tomada de luz na parede, baixa (30cm) piso acabado
	Tomada de luz na parede, 1 interruptor média (1,30cm) piso acabado
	Tomada de luz na parede, 2 interruptor média (1,30cm) piso acabado
	Tomada de luz na parede, média (1,30m) piso acabado
	Tomada de luz na parede, média (2,00m) piso acabado
	Tomada p/ antena TV na parede, baixa (0,30m) piso acabado
	Tomada telefone na parede, baixa (30 cm) piso acabado
	Tomada telefone na parede, média (130 m) piso acabado
	Tomada interfone na parede, média (1,30m) piso acabado
	Campainha
	Tomada p/ chuveiro
	Caixa Distribuição
	Medidor
	Condutor neutro no duto
	Condutor fase no duto
	Condutor retorno no duto
	Condutor terra no duto
	Eletroduto embutido no piso telefone
	Eletroduto embutido no piso TV
	Eletroduto embutido no teto ou parede LUZ

QUADRO DE CARGAS										
Nº	CIRC.	LÂMPADAS			BEDDEDOR	AQ. AGUA	OUTROS	TOTAL	DISJ.	COND.
		100 W	50 W	36 W						
01	1	-	13	4	-	-	-	794	10	2,5
	2	-	-	-	-	-	-	2000	15	2,5
	3	-	-	-	-	-	-	2000	15	2,5
	4	5	-	-	-	-	-	500	10	2,5
	5	-	14	-	-	-	-	700	10	2,5
TOTAL		5.984 WATTS								

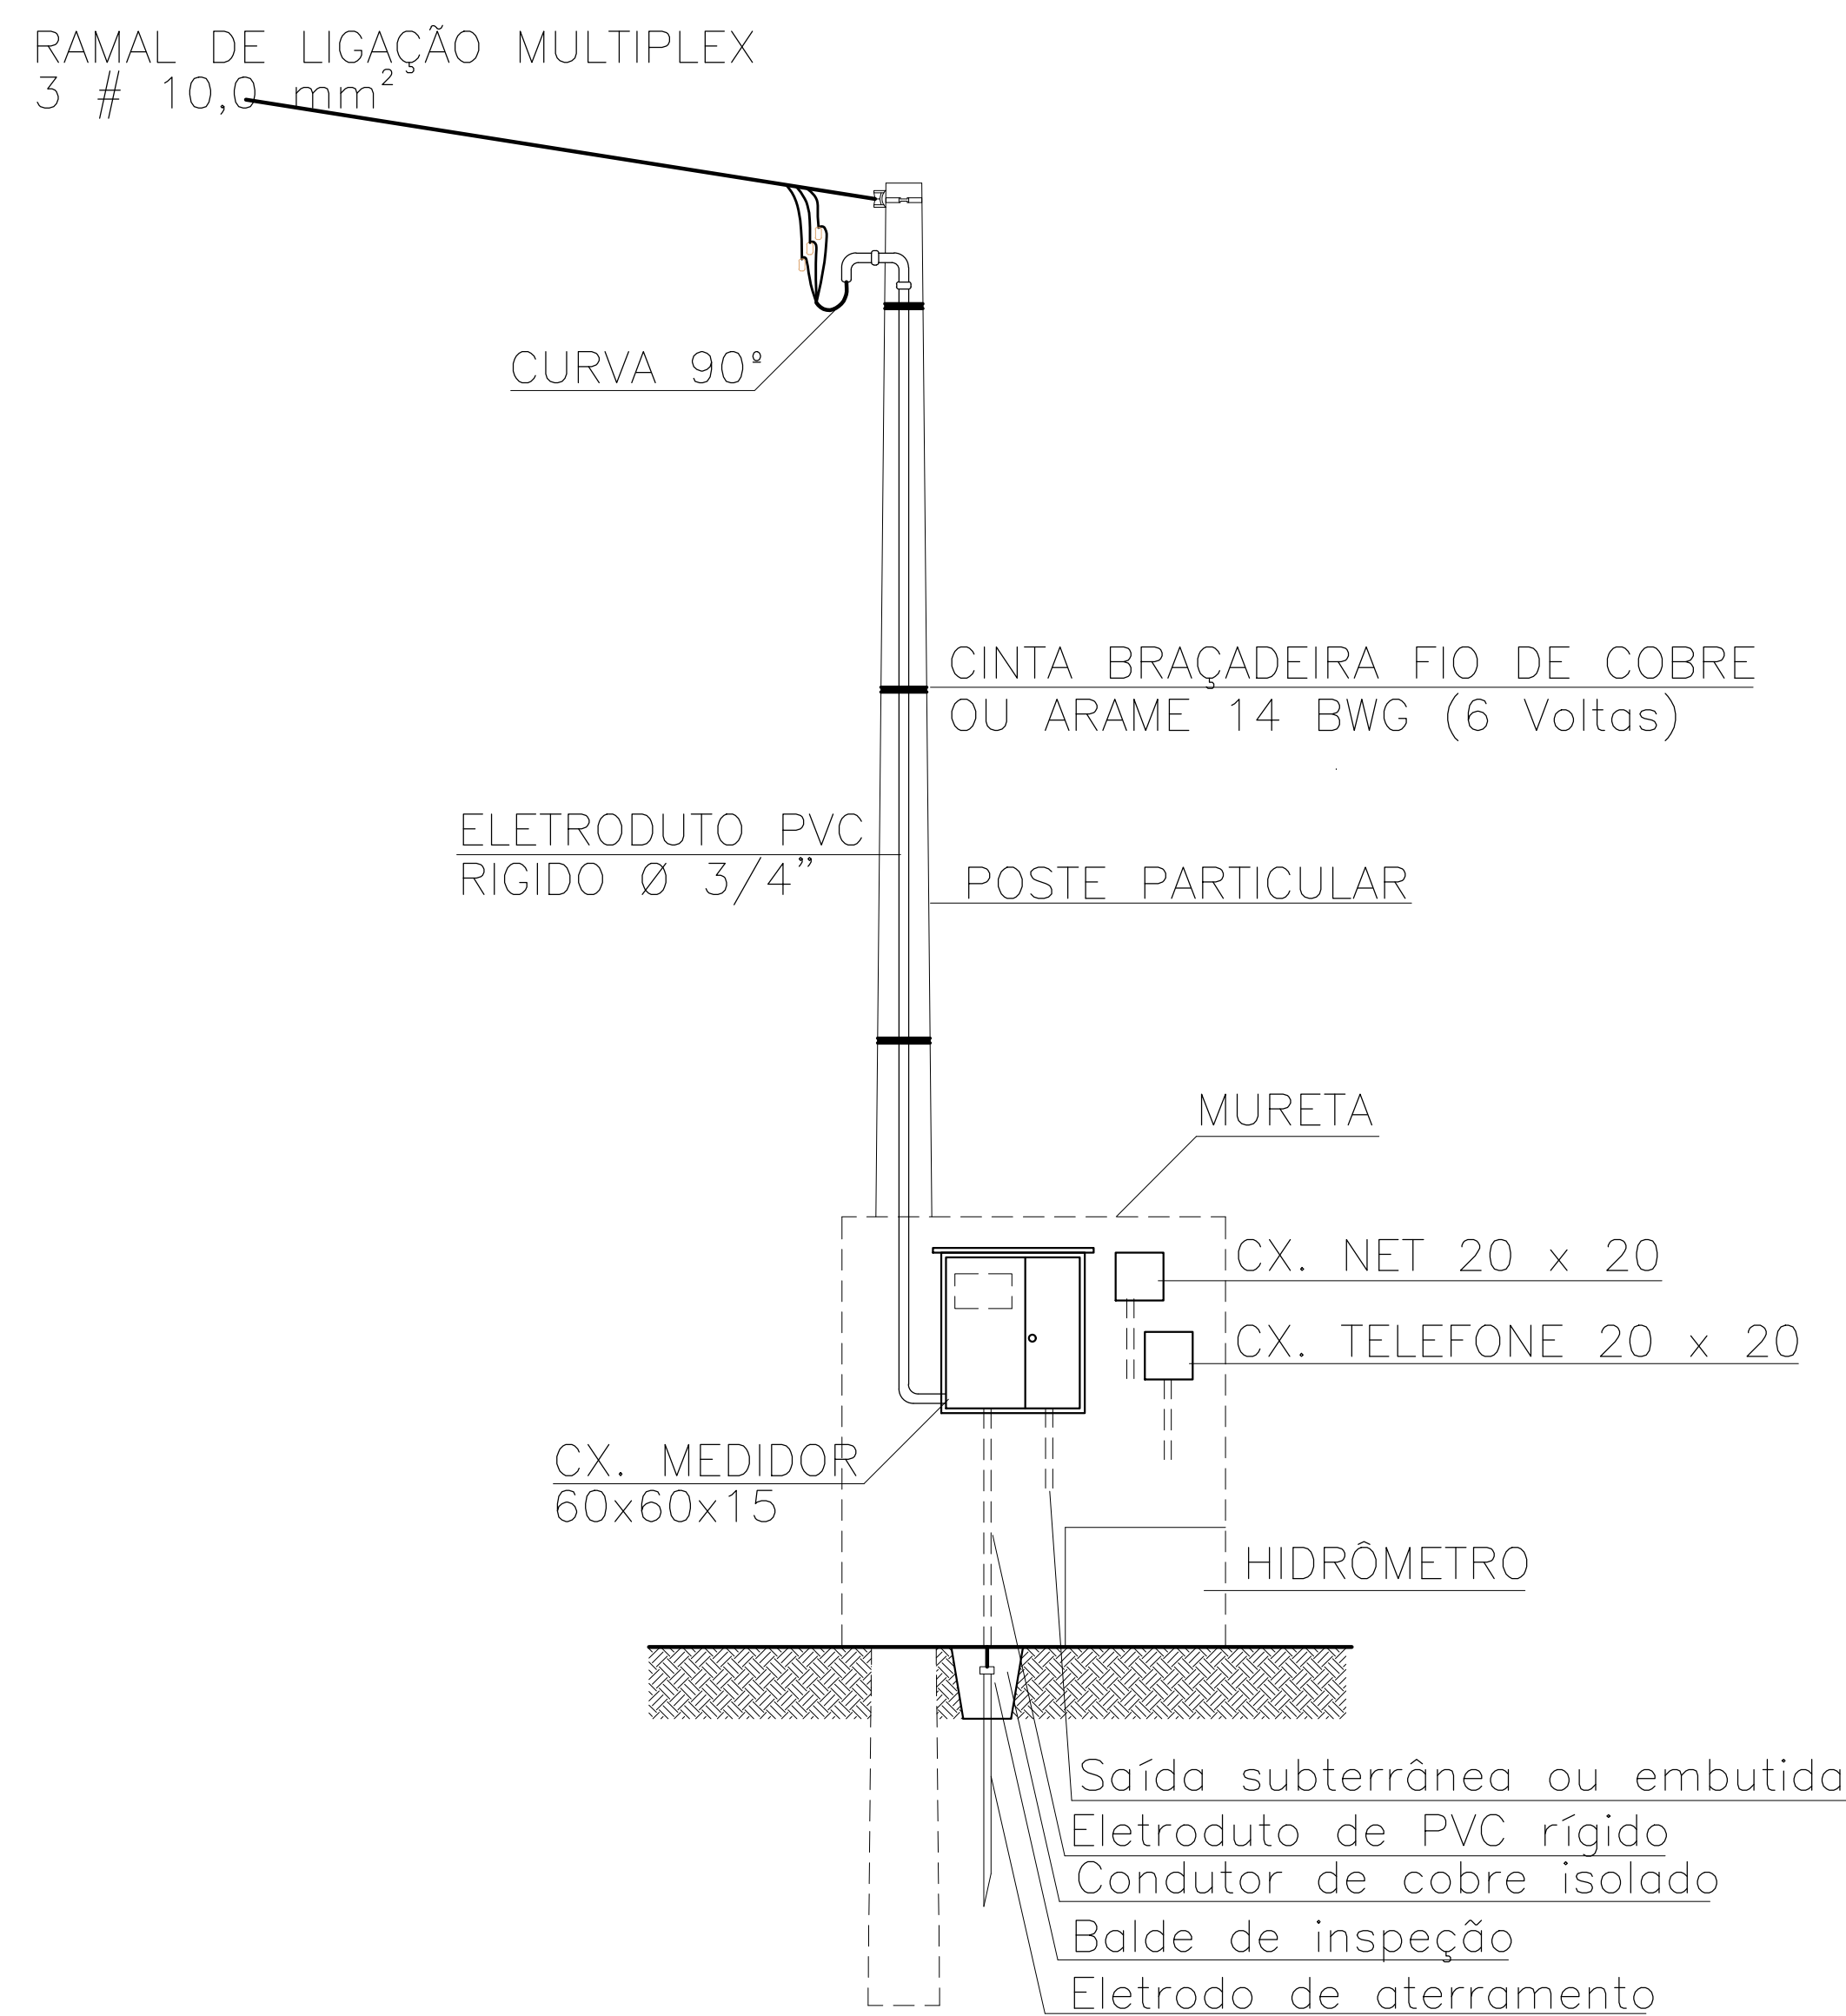

ESQUEMA DE LIGAÇÃO
QUADRO EXISTENTE
SEM ESCALA

01	02/09	JULIA	ARQUITETA JULIA FAGUNDES	ARTES PLANO ORÇAMENTO PARA PLOTAGEM
02	T07F8	KAYAN SILVA	ARQUITETA JULIA FAGUNDES	PROJETO MECÂNICO
03/06/20	F00M0	PEDRO	DETA TUBOS	ELETRICIDADE



PREFEITURA MUNICIPAL DE TRIUNFO

SECRETARIA DE COORDENAÇÃO E PLANEJAMENTO

ESTADO DO RIO GRANDE DO SUL

SER.	MIRANTE DOS PLÁTANOS	RACIAL:	R\$ 0,00m²
		14/17	CALDA S.ECALCA
OPORTO	PROJETO ARQUITETÔNICO E DETALHAMENTOS	DIA:	27-02-2019
		HORA:	01
EXP. TERMO	JULIA FAGUNDES ARQUITETA E URBANISTA CREA RS 020874	ENDREÇA	ELETRICO - CARGAS
		DATA:	03/06/2020
		ASSINATURA:	NORBERTO