


LEGENDA

- PAREDE NOVA CONSTRUÍDA EM ALVENARIA DE TIJOLO MACIÇO OU PREENCHIMENTO/COMPLEMENTAÇÃO DE PAREDE EXISTENTE OU EXECUÇÃO DE PAREDE EM DRYWALL
- TIJOLEIRA DE CERÂMICA COM ACABAMENTO RÚSTICO NA COR TERRACOTA, DIMENSÃO APROX. DE 13X25, ASSENTADA, POSSIVELMENTE, COM ARGAMASSA DE AREIA, CIMENTO E CAL
- PISO EM PEDRA DO TIPO GRÉS NA COR CINZA SEM POLIMENTO, CORTADA EM PLACAS COM ESPESURA DE 3cm, COM DIMENSÕES REGULARES DE 62X40CM. AS PLACAS POSSUEM BORDAS ABAULADAS NAS QUINAS APARENTES
- PISO EM PEDRA DO TIPO GRÉS TERRACOTA, SEM POLIMENTO, CORTADA EM PLACAS COM ESPESURA DE 3cm, COM DIMENSÕES REGULARES DE 40X41CM E 62X40CM. AS PLACAS POSSUEM BORDAS ABAULADAS NAS QUINAS APARENTES
- PISO EM TERRA BATIDA, COM OU SEM VEGETAÇÃO RASTEIRA
- JARDIM SUSPENSO COM FOLHAGENS E PLANTAS DIVERSAS. REMOVIDA-SE A ELABORAÇÃO DE PROJETO PAISAGÍSTICO PARA TODA A ÁREA EXTERNA.

PROPOSTA DE NOVOS USOS

- C1 SALA DE EXPOSIÇÃO
- C2 CORREDOR
- C3 SALA DE EXPOSIÇÃO - MÁQUINAS DE DACTILOGRAFIA E CARTEIRAS ESCOLARES
- C4 SALA DE EXPOSIÇÃO - EMBARCAÇÕES E MÓVEIS DE ÉPOCA
- C5 SALA DE EXPOSIÇÃO - ARMAS E LANÇAS
- C6 ADMINISTRAÇÃO
- C7 COPA
- C8 L.S. - UNISSEX ADAPTADO PARA PORTADORES DE NECESSIDADES ESPECIAIS

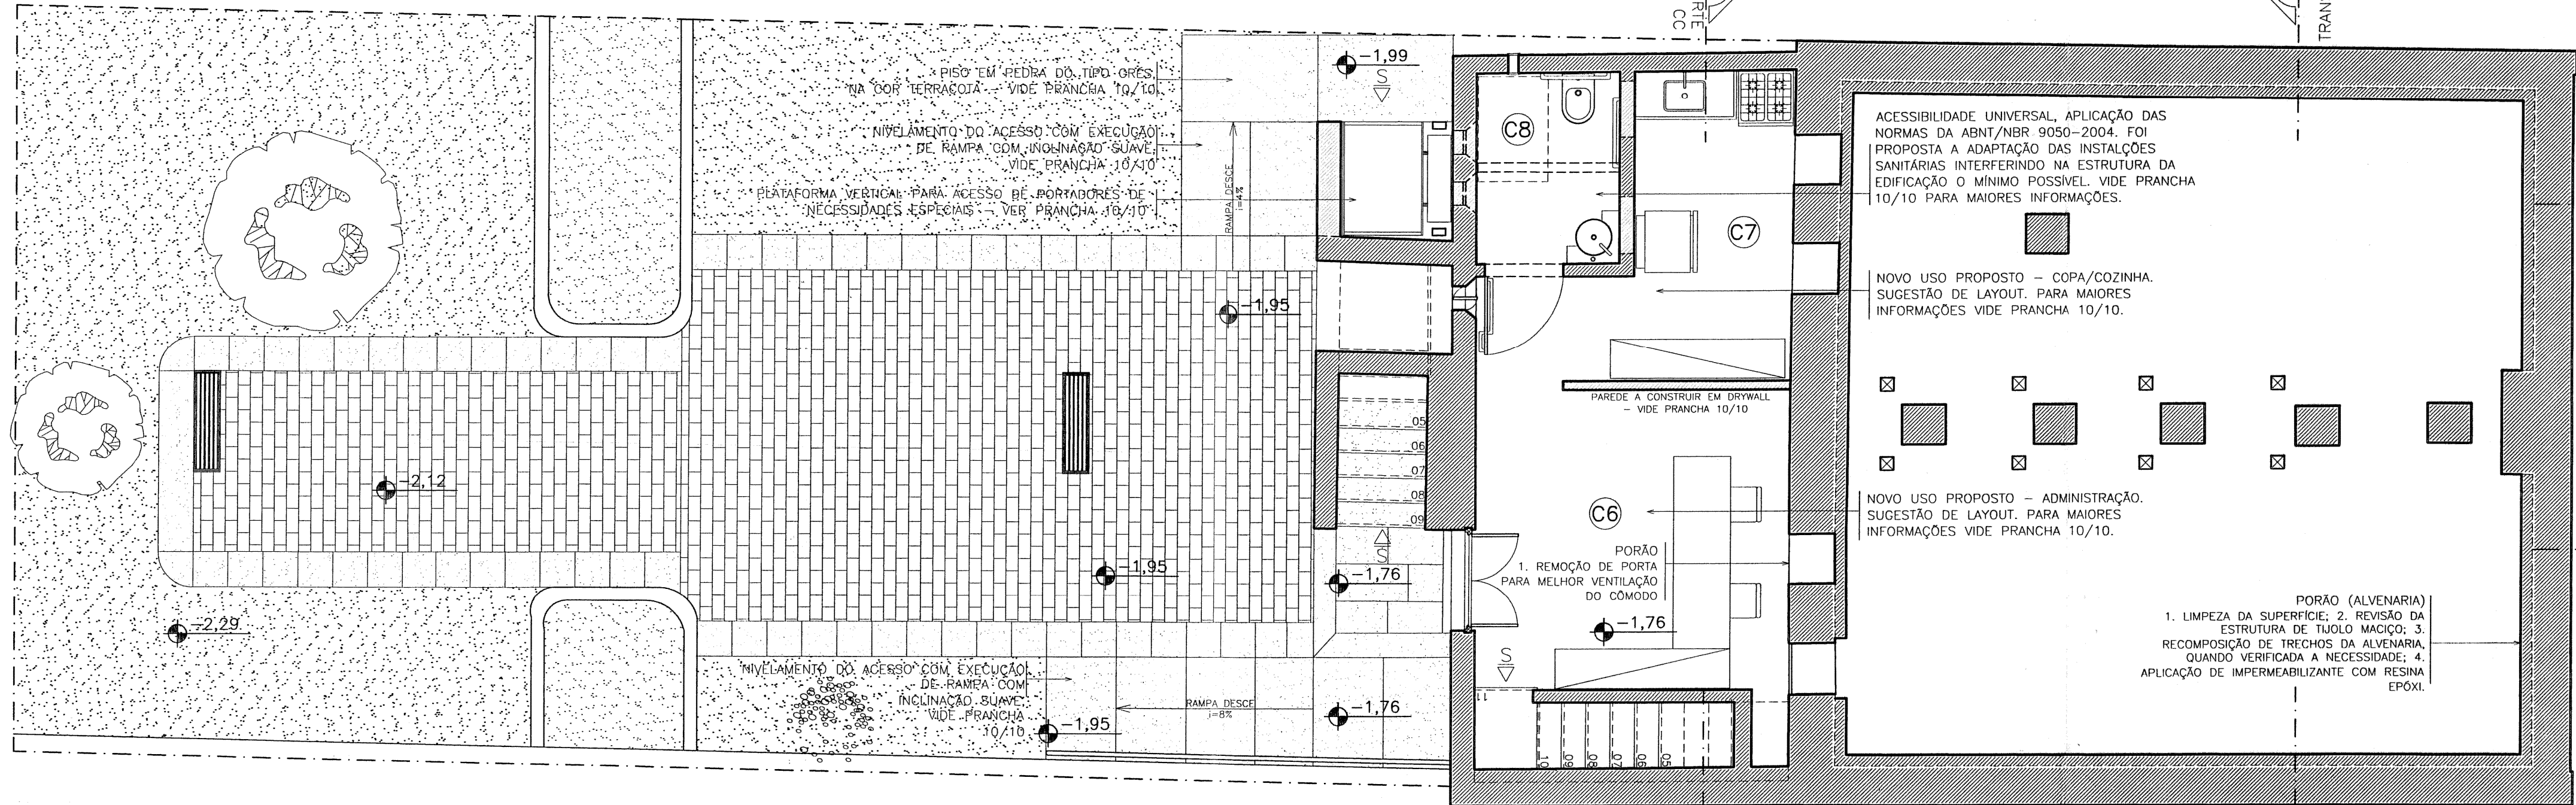

PROJETO ARQUITETÔNICO - PLANTA NÍVEL PORÃO

ESCALA 1:50

RUFOS
(VER DETALHE PRANCHA 03/10)
1. REMOÇÃO DE 100% DOS RUFOS EXISTENTES; 2. EXECUÇÃO DE NOVOS RUFOS CONFORME DETALHE; 3. EMBOCAMENTO/VEDAÇÃO DOS RUFOS; 4. PINTURA DOS RUFOS EM ESMALTE SINTÉTICO, BRANCO FOSCO

COBERTURA
1. REMOÇÃO CUIDADOSA DE TODAS AS TELHAS, INCLUSIVE DOS BEIRAS; 2. SELEÇÃO, LIMPEZA E ACONDICIONAMENTO DE 50% DAS TELHAS PASSÍVEIS DE REUTILIZAÇÃO; 3. REVISÃO ESTRUTURAL, GRADATIVAMENTE, PREVENINDO ESCORRIMENTO; 4. REMOÇÃO DE 100% DO RIPAMENTO E DE DEMAIS PEÇAS DANIFICADAS; 5. TRATAMENTO DE PEÇAS PARCIALMENTE DANIFICADAS COM POSSIBILIDADE DE REAPROVEITAMENTO (PREVISÃO DE 20% DAS PEÇAS); 6. LIMPEZA COMPLETA DO FORRO EM SAIA E CAMISA, REMOÇÃO DE ENTULHOS; 7. RECOMPOSIÇÃO DO ENGRADAMENTO, SUBSTITUIÇÃO DE 75% DE RIPAS, 55% DE CAIBROS E 45% DE PEÇAS ESTRUTURAS; 8. IMUNIZAÇÃO DE TODO O MADEIRAMENTO; 9. RECOMPOSIÇÃO DO REVESTIMENTO, BICAS NOVAS E CAPAS ANTIGAS, AMARRAÇÃO DE TELHAS; 10. EMBOCAMENTO E CAIXÃO DE BEIRAS.

CACHORRADA
1. REMOÇÃO CUIDADOSA DE TODAS AS TELHAS; 2. SELEÇÃO, LIMPEZA E ACONDICIONAMENTO DAS TELHAS PASSÍVEIS DE REUTILIZAÇÃO; 3. REMOÇÃO DE 100% DOS CACHORROS PARA VERIFICAÇÃO DE PEÇAS DANIFICADAS; 4. TRATAMENTO DE PEÇAS PARCIALMENTE DANIFICADAS COM POSSIBILIDADE DE REAPROVEITAMENTO (PREVISÃO DE 20% DAS PEÇAS); 5. LIMPEZA COMPLETA E REMOÇÃO DE ENTULHOS; 6. RECOMPOSIÇÃO DO BEIRAL COM EXECUÇÃO DE GUARDA-PO; 7. IMUNIZAÇÃO DE TODO O MADEIRAMENTO; 8. RECOMPOSIÇÃO DO REVESTIMENTO, BICAS NOVAS E CAPAS ANTIGAS, AMARRAÇÃO DE TELHAS; 9. EMBOCAMENTO E CAIXÃO DE BEIRAS; 10. APLICAÇÃO DE DUAS DEMAIS DE CAMADA DE PROTEÇÃO (VERNIZ)

PROJETO ARQUITETÔNICO - PLANTA COBERTURA

ESCALA 1:50

COBERTURA
1. REMOÇÃO CUIDADOSA DE TODAS AS TELHAS, INCLUSIVE DOS BEIRAS; 2. SELEÇÃO, LIMPEZA E ACONDICIONAMENTO DE 50% DAS TELHAS PASSÍVEIS DE REUTILIZAÇÃO; 3. REVISÃO ESTRUTURAL, GRADATIVAMENTE, PREVENINDO ESCORRIMENTO; 4. REMOÇÃO DE 100% DO RIPAMENTO DAS E DEMAIS PEÇAS DANIFICADAS; 5. TRATAMENTO DE PEÇAS PARCIALMENTE DANIFICADAS COM POSSIBILIDADE DE REAPROVEITAMENTO (PREVISÃO DE 10% DAS PEÇAS); 6. LIMPEZA COMPLETA DO FORRO E REMOÇÃO DE ENTULHOS; 7. RECOMPOSIÇÃO DO ENGRADAMENTO, PREVISÃO DE SUBSTITUIÇÃO DE 65% DE RIPAS, 45% DE CAIBROS E 35% DE PEÇAS ESTRUTURAS PRIMÁRIAS; 8. IMUNIZAÇÃO DE TODO O MADEIRAMENTO; 9. RECOMPOSIÇÃO DO REVESTIMENTO, BICAS NOVAS E CAPAS ANTIGAS, AMARRAÇÃO DE TELHAS; 10. EMBOCAMENTO E CAIXÃO DE BEIRAS

CORTE LONGITUDINAL AA

CORTE LONGITUDINAL BB

RUFOS
(VER DETALHE PRANCHA 03/10)
1. REMOÇÃO DE 100% DOS RUFOS EXISTENTES; 2. EXECUÇÃO DE NOVOS RUFOS CONFORME DETALHE; 3. EMBOCAMENTO/VEDAÇÃO DOS RUFOS; 4. PINTURA DOS RUFOS EM ESMALTE SINTÉTICO BRANCO FOSCO.

PLATAFORMA VERTICAL PARA ACESSO DE PORTADORES DE NECESSIDADES ESPECIAIS VIDE PRANCHA 10/10

CORTE LONGITUDINAL AA

CORTE LONGITUDINAL BB

PROJETO ARQUITETÔNICO - PLANTA NÍVEL TÉRREO

ESCALA 1:50

PLATAFORMA RETRÁTIL EM CHAPA METÁLICA DE 15mm, COM DOBRADIÇAS ESPECIAIS METÁLICAS CHUMBADAS NA PAREDE, PARA NIVELAR A PLATAFORMA VERTICAL AO NÍVEL 0,39 DA EDIFICAÇÃO. VIDE DETALHE PRANCHA 10/10.

CORTE LONGITUDINAL AA

CORTE LONGITUDINAL BB

SALA DE EXPOSIÇÕES - MANUTENÇÃO DO USO EXISTENTE COM PREVISÃO DE PROJETO LUMINOTÉCNICO, VISANDO FLEXIBILIZAÇÃO, A FIM DE ADEQUÁ-LO AO PROJETO MUSEOGRÁFICO, SUGERIDO COMO RECOMENDAÇÃO. VIDE PROJETOS COMPLEMENTARES

GUARDA CORPO
1. LIMPEZA COM AGUA, SABÃO NEUTRO E ESCOVAS DE CERDAS MACIAS; 2. REMOÇÃO CUIDADOSA DAS CAMADAS DE TINTA; 3. RECONSTITUIÇÃO DE FISSURAS E PEQUENAS ÁREAS DE PERDA NO REBOCO, COM TRACO COMPATIVEL; 4. APLICAÇÃO DE IMPERMEABILIZANTE HIDROFUGO; 5. APLICAÇÃO DE TINTA LÁTEX PVA DUAS DEMAIS, NA COR BRANCA; 6. LIMPEZA FINAL

CORTE LONGITUDINAL AA

CORTE LONGITUDINAL BB

CORTE LONGITUDINAL CC

CORTE LONGITUDINAL DD

CORTE LONGITUDINAL EE

CORTE LONGITUDINAL FF

ACESSIBILIDADE UNIVERSAL, APLICAÇÃO DAS NORMAS DA ABNT/NBR 9050-2004. FOI PROPOSTA A ADAPTAÇÃO DAS INSTALAÇÕES SANITÁRIAS INTERFERINDO NA ESTRUTURA DA EDIFICAÇÃO O MÍNIMO POSSÍVEL. VIDE PRANCHA 10/10 PARA MAIORES INFORMAÇÕES.

NOVO USO PROPOSTO - COPA/COZINHA. SUGESTÃO DE LAYOUT. PARA MAIORES INFORMAÇÕES VIDE PRANCHA 10/10.

NOVO USO PROPOSTO - ADMINISTRAÇÃO. SUGESTÃO DE LAYOUT. PARA MAIORES INFORMAÇÕES VIDE PRANCHA 10/10.

PORÃO (ALVENARIA)
1. LIMPEZA DA SUPERFÍCIE; 2. REVISÃO DA ESTRUTURA DE TIJOLO MACIÇO; 3. RECOMPOSIÇÃO DE TRECHOS DA ALVENARIA, QUANDO VERIFICADA A NECESSIDADE; 4. APLICAÇÃO DE IMPERMEABILIZANTE COM RESINA EPOXI.

CORTE LONGITUDINAL AA

CORTE LONGITUDINAL BB

CORTE LONGITUDINAL CC

CORTE LONGITUDINAL DD

CORTE LONGITUDINAL EE

CORTE LONGITUDINAL FF

CORTE LONGITUDINAL GG

CORTE LONGITUDINAL HH

CORTE LONGITUDINAL II

CORTE LONGITUDINAL JJ

CORTE LONGITUDINAL KK

CORTE LONGITUDINAL LL

CORTE LONGITUDINAL MM

CORTE LONGITUDINAL NN

CORTE LONGITUDINAL OO

CORTE LONGITUDINAL PP

CORTE LONGITUDINAL QQ

PREFEITURA MUNICIPAL DE TRIUNFO
SEMPRA
APROVADO EM 29/01/2008
Data: 29/01/2008
Assinatura: *Cláudio M. de Souza*
Secretário de Coordenação e Planejamento

APROVADO EM 29/01/2008
Data: 29/01/2008
Assinatura: *Ana Maria Beltrami*
Coordenadora Técnica
IPHAN/RS
SIAPE 1713761

TRIUNFO - RIO GRANDE DO SUL
PROJETO DE RESTAURAÇÃO DAS ESTRUTURAS ARQUITETÔNICAS DA CASA NATAL DE BENTO GONÇALVES

PROJETO ARQUITETÔNICO - PLANTAS PORÃO, TÉRREO E COBERTURA

RESPONSÁVEL TÉCNICO	ARQUITETOS COLABORADORES	OUTUBRO/2008
<i>Andréa Zerbetto</i>	SORAIA FARIAS 71.363/D CREA MG	ÁREA
ANDREA ZERBETTO 68.616/D CREA MG	ANDRE HENRIQUE MACIEIRA 61.069/D CREA MG	161,00 m²
		ESCALA
		INDICADA
		CÓDIGO

COORDENAÇÃO:
ARO ARQUITETOS ASSOCIADOS LTDA - CREA 28.859

01/10
PRANCHA

COORDENADOR
SIAPE 171374744