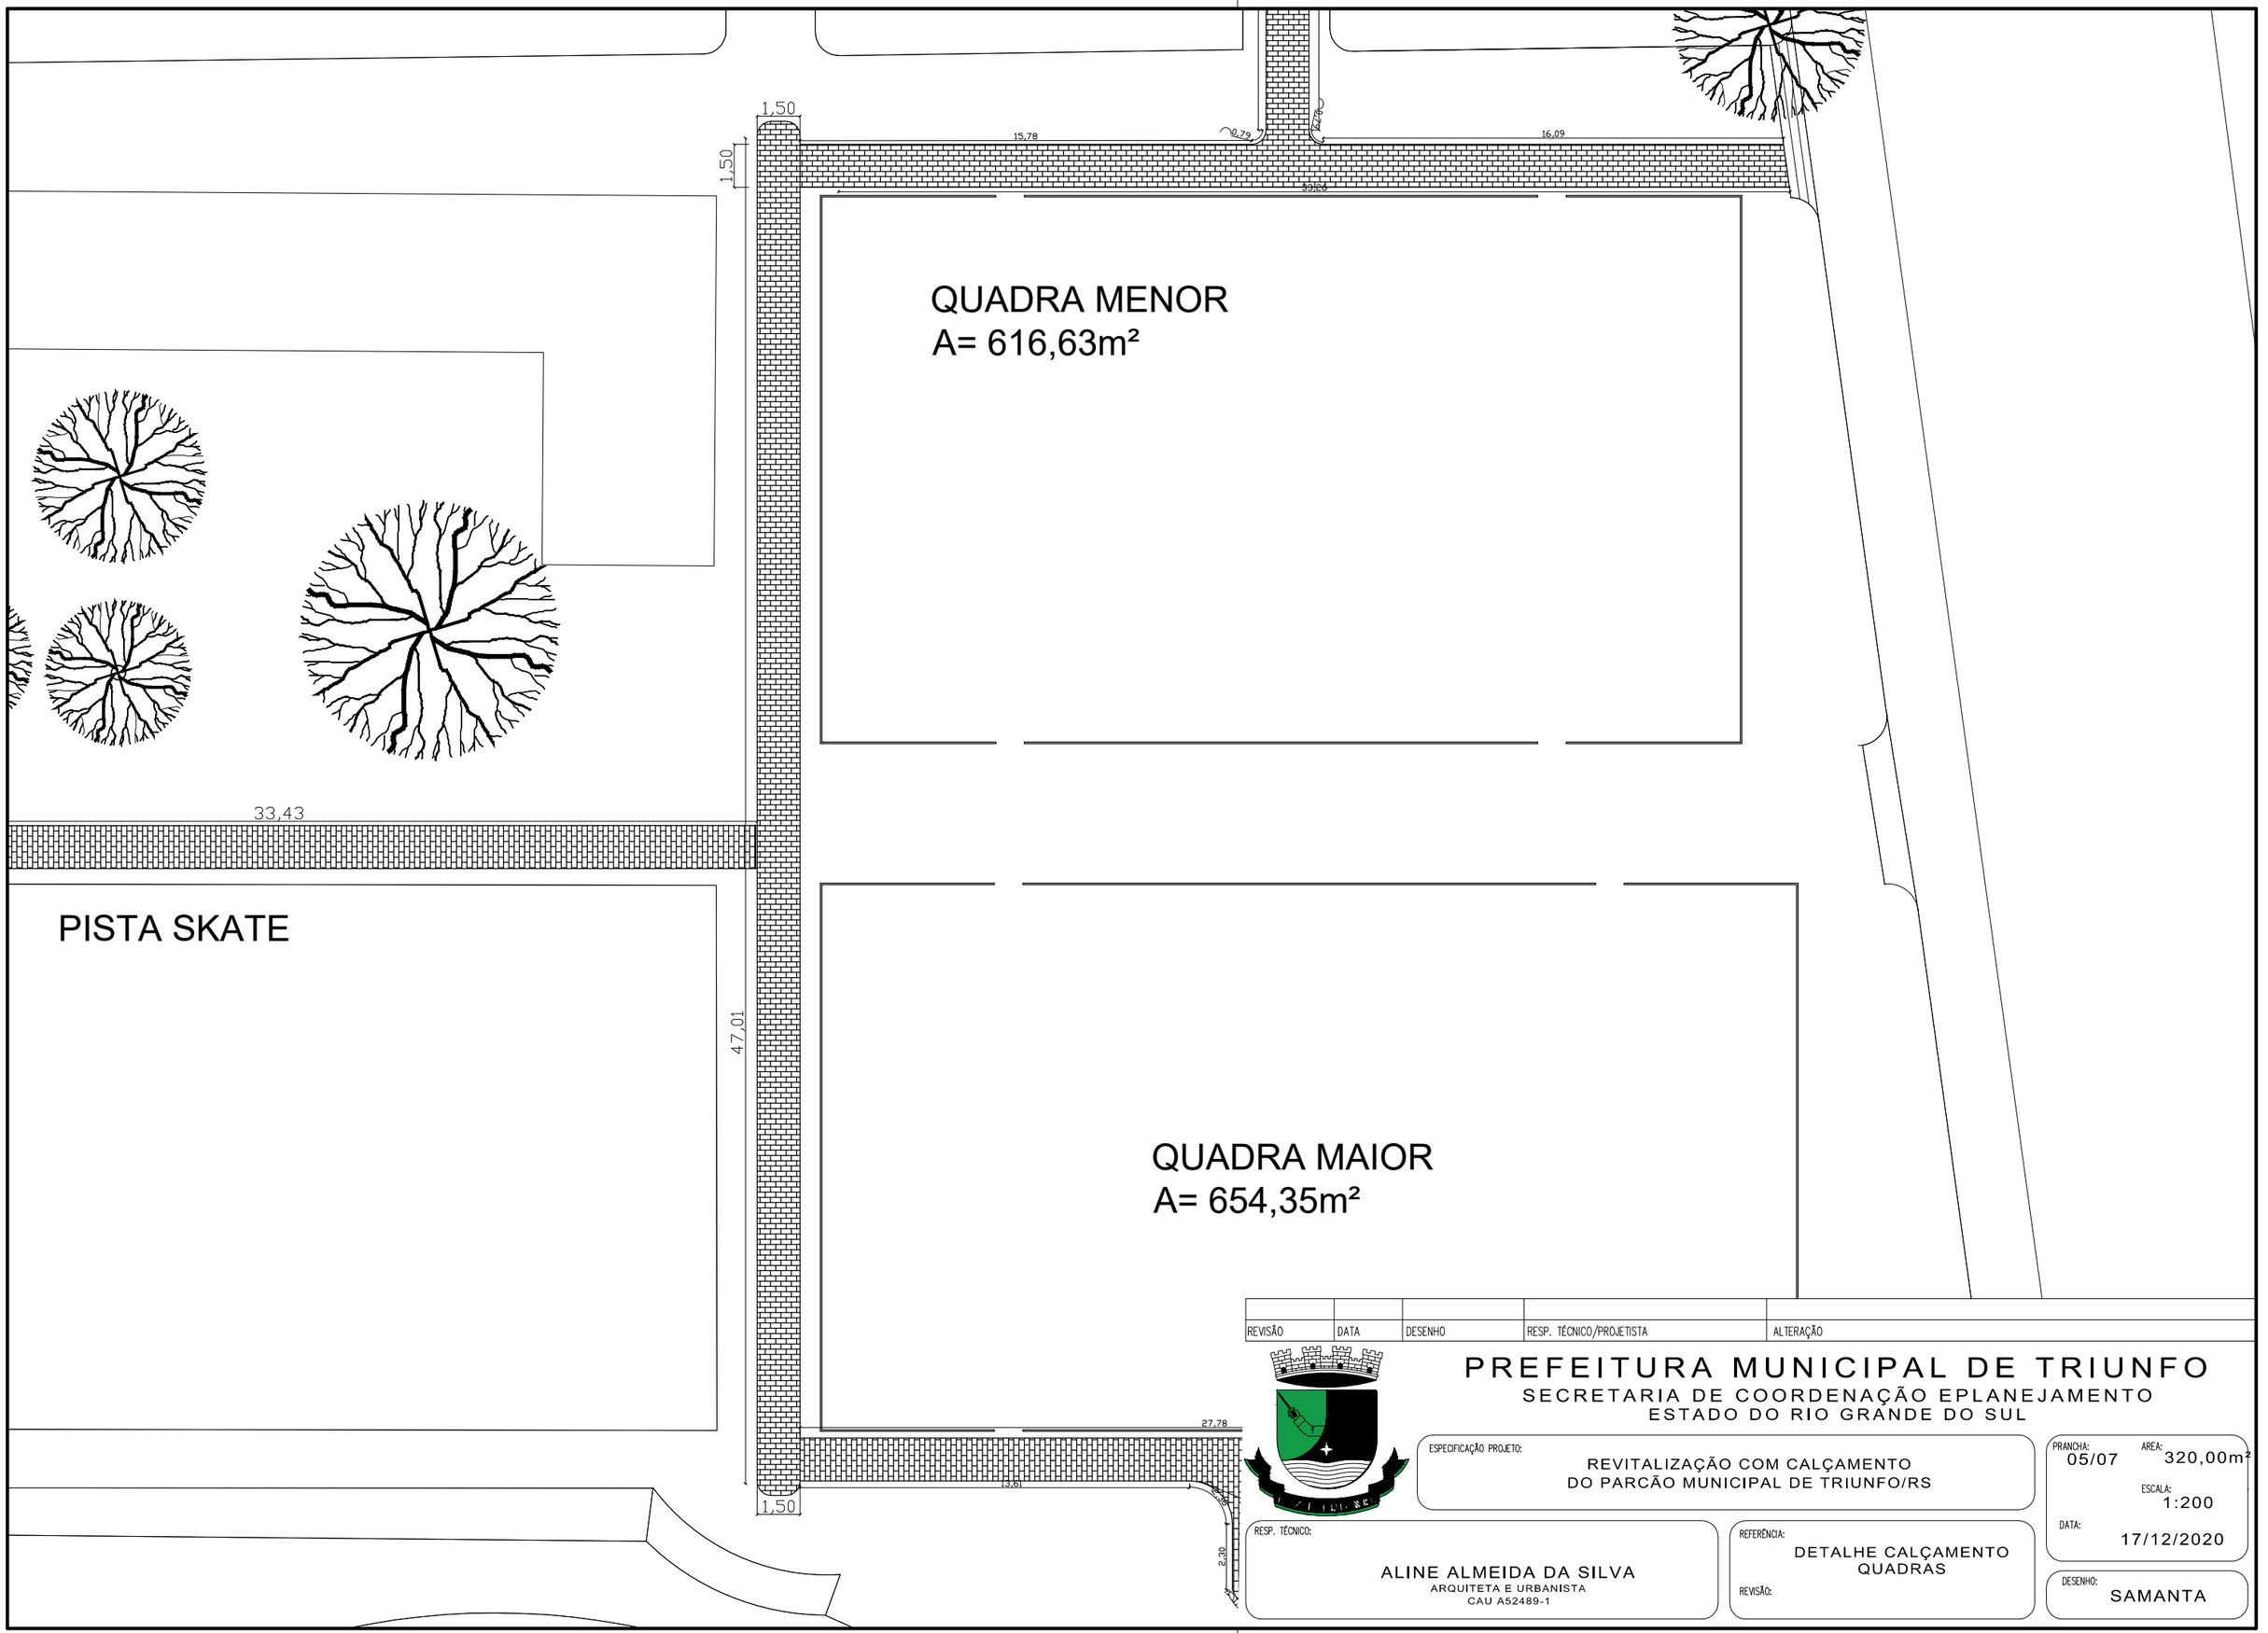

REVISÃO	DATA	DESENHO	RESP. TÉCNICO/PROJETISTA	ALTERAÇÃO

PREFEITURA MUNICIPAL DE TRIUNFO

SECRETARIA DE COORDENAÇÃO EPLANEJAMENTO
ESTADO DO RIO GRANDE DO SUL

ESPECIFICAÇÃO PROJETO:
REVITALIZAÇÃO COM CALÇAMENTO
DO PARCÃO MUNICIPAL DE TRIUNFO/RS

PRANCHA: 05/07
AREA: 320,00m²
ESCALA: 1:200
DATA: 17/12/2020

RESP. TÉCNICO:
ALINE ALMEIDA DA SILVA
ARQUITETA E URBANISTA
CAU A52489-1

REFERÊNCIA:
DETALHE CALÇAMENTO
QUADRAS

REVISÃO:

DESENHO:
SAMANTA