


QUADRA POLIESPORTIVA

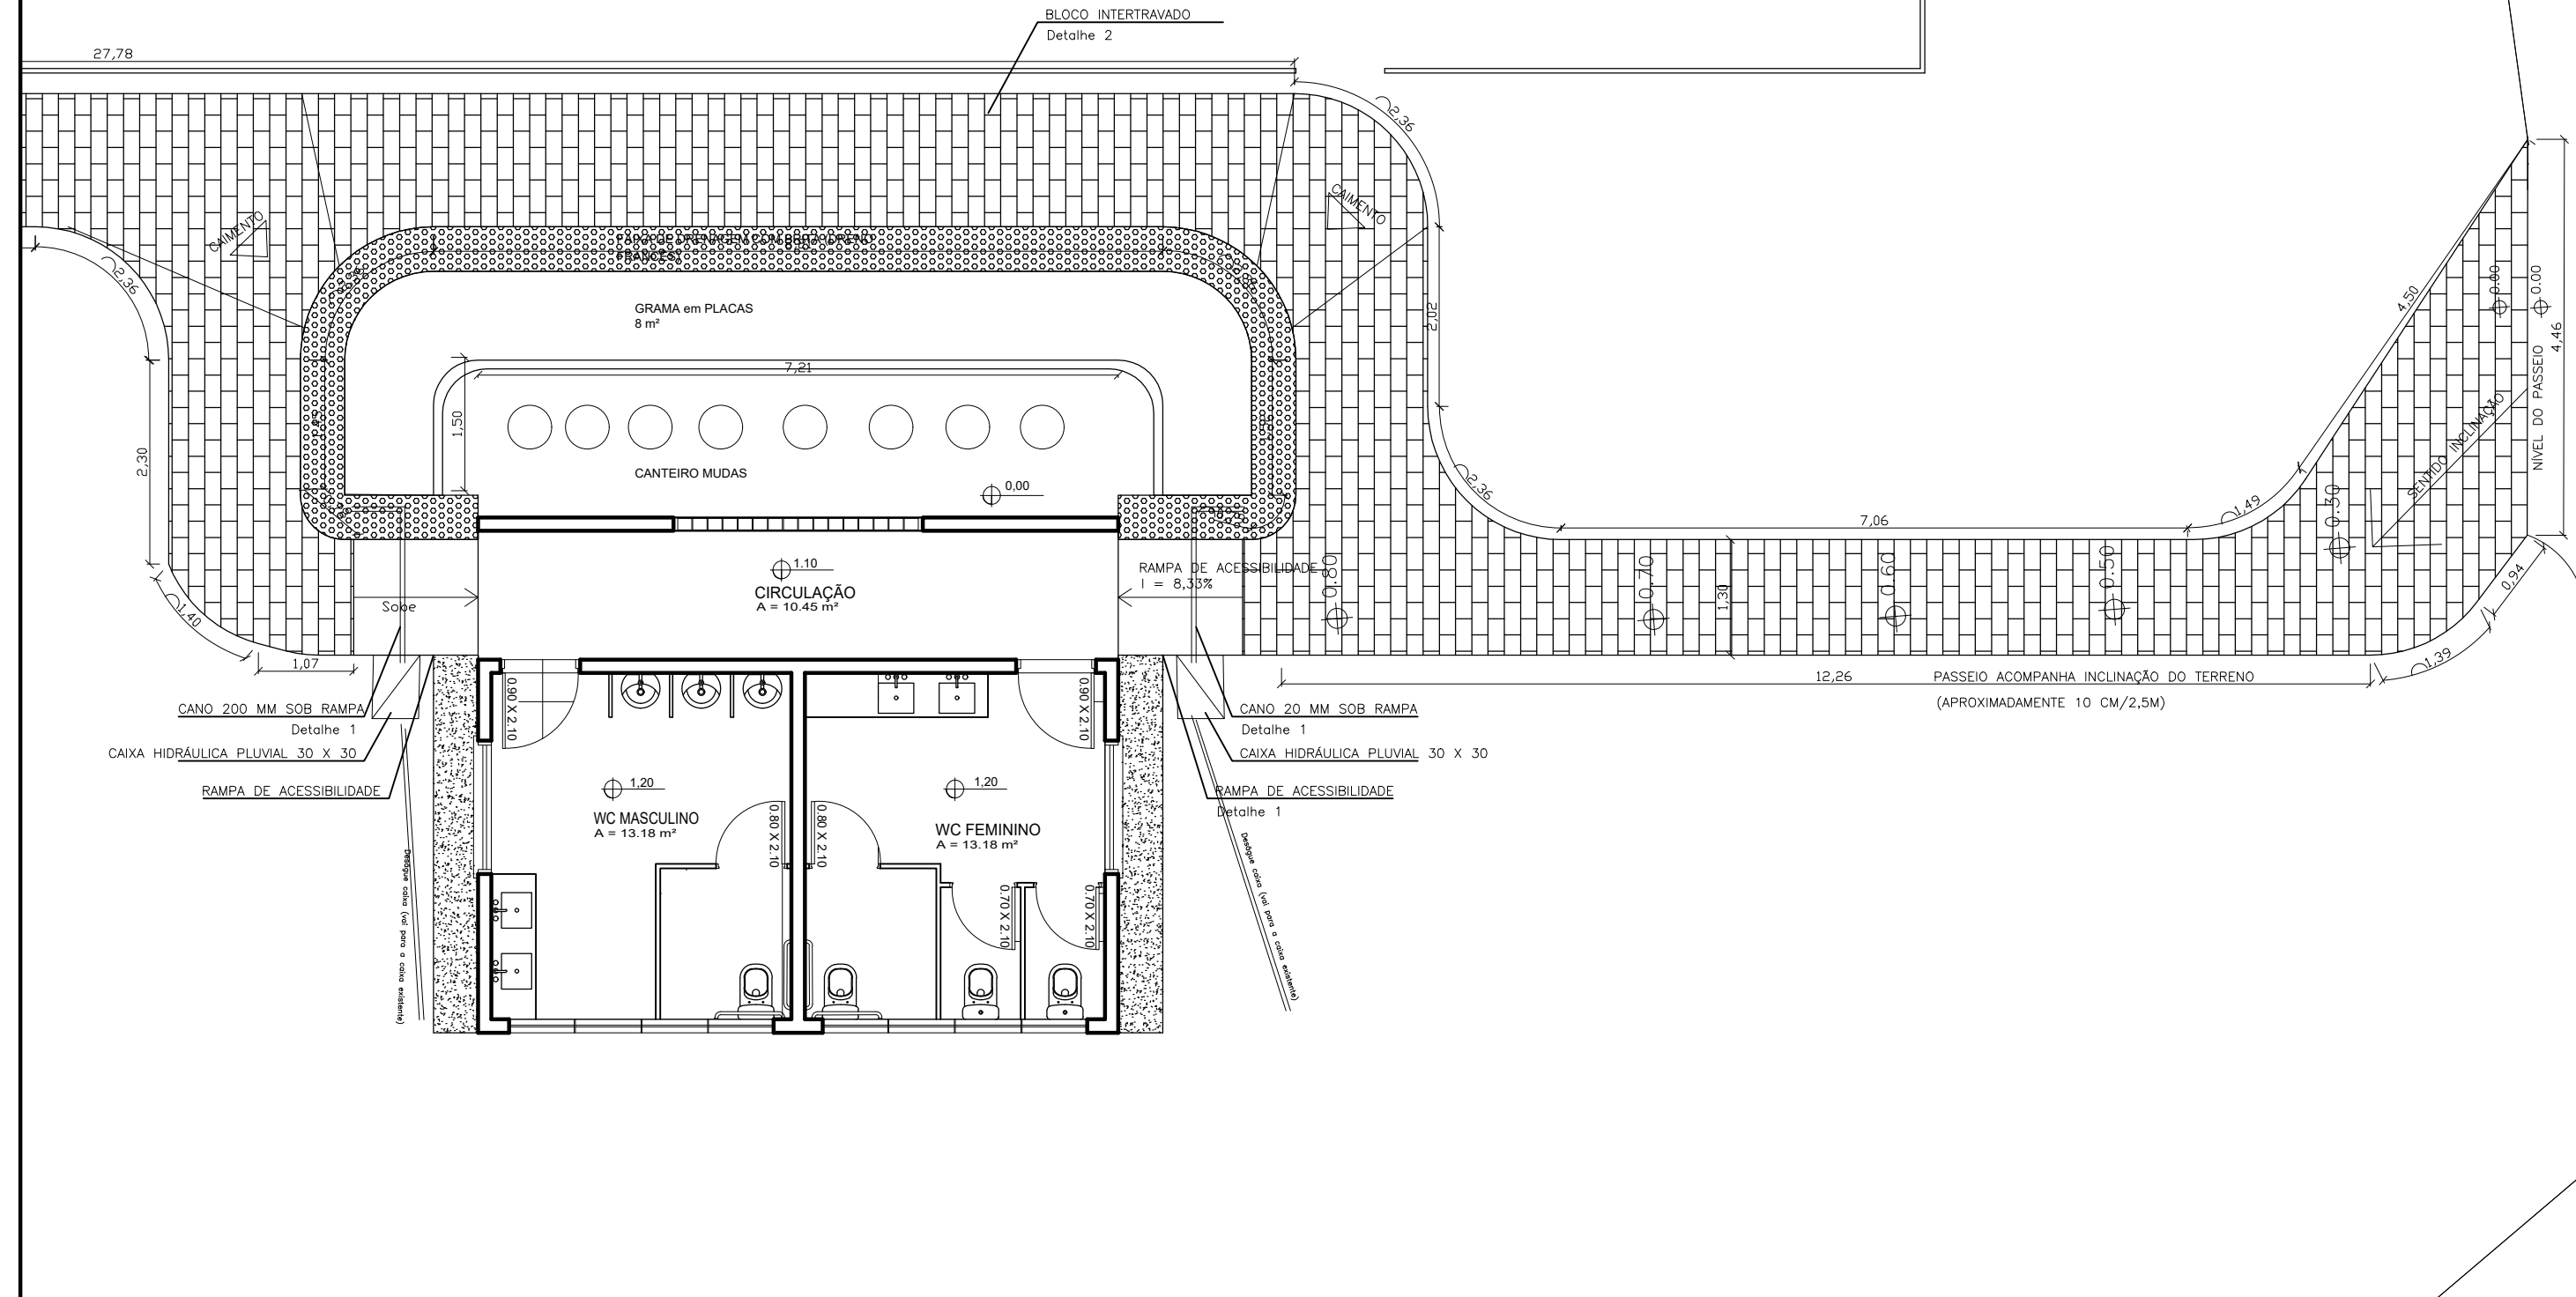

REVISÃO	DATA	DESENHO	RESP. TÉCNICO/PROJETISTA	ALTERAÇÃO



PREFEITURA MUNICIPAL DE TRIUNFO
SECRETARIA DE COORDENAÇÃO E PLANEJAMENTO
ESTADO DO RIO GRANDE DO SUL

ESPECIFICAÇÃO PROJETO:

REVITALIZAÇÃO COM CALÇAMENTO
DO PARCÃO MUNICIPAL DE TRIUNFO/RS

RESP. TÉCNICO:

ALINE ALMEIDA DA SILVA
ARQUITETA E URBANISTA
CAU A52489-1

REFERÊNCIA:

DETALHE BANHEIROS

REVISÃO:

PRANCHA:

02/07

ÁREA:

320,00m²

ESCALA:

1:75

DATA:

17/12/2020

DESENHO:

SAMANTA