


PROJETO ELÉTRICO | Vestiários e Salas
Escala: 1:125

OBSERVAÇÕES:
1) OS CONDUTORES QUANDO NÃO ESPECIFICADOS CONSIDERAR:
ILUMINAÇÃO = 1,5mm² E TOMADAS DE USO GERAL = 2,5mm².
2) OS ELETRODUTOS NÃO ESPECIFICADOS SÃO DE Ø25mm.

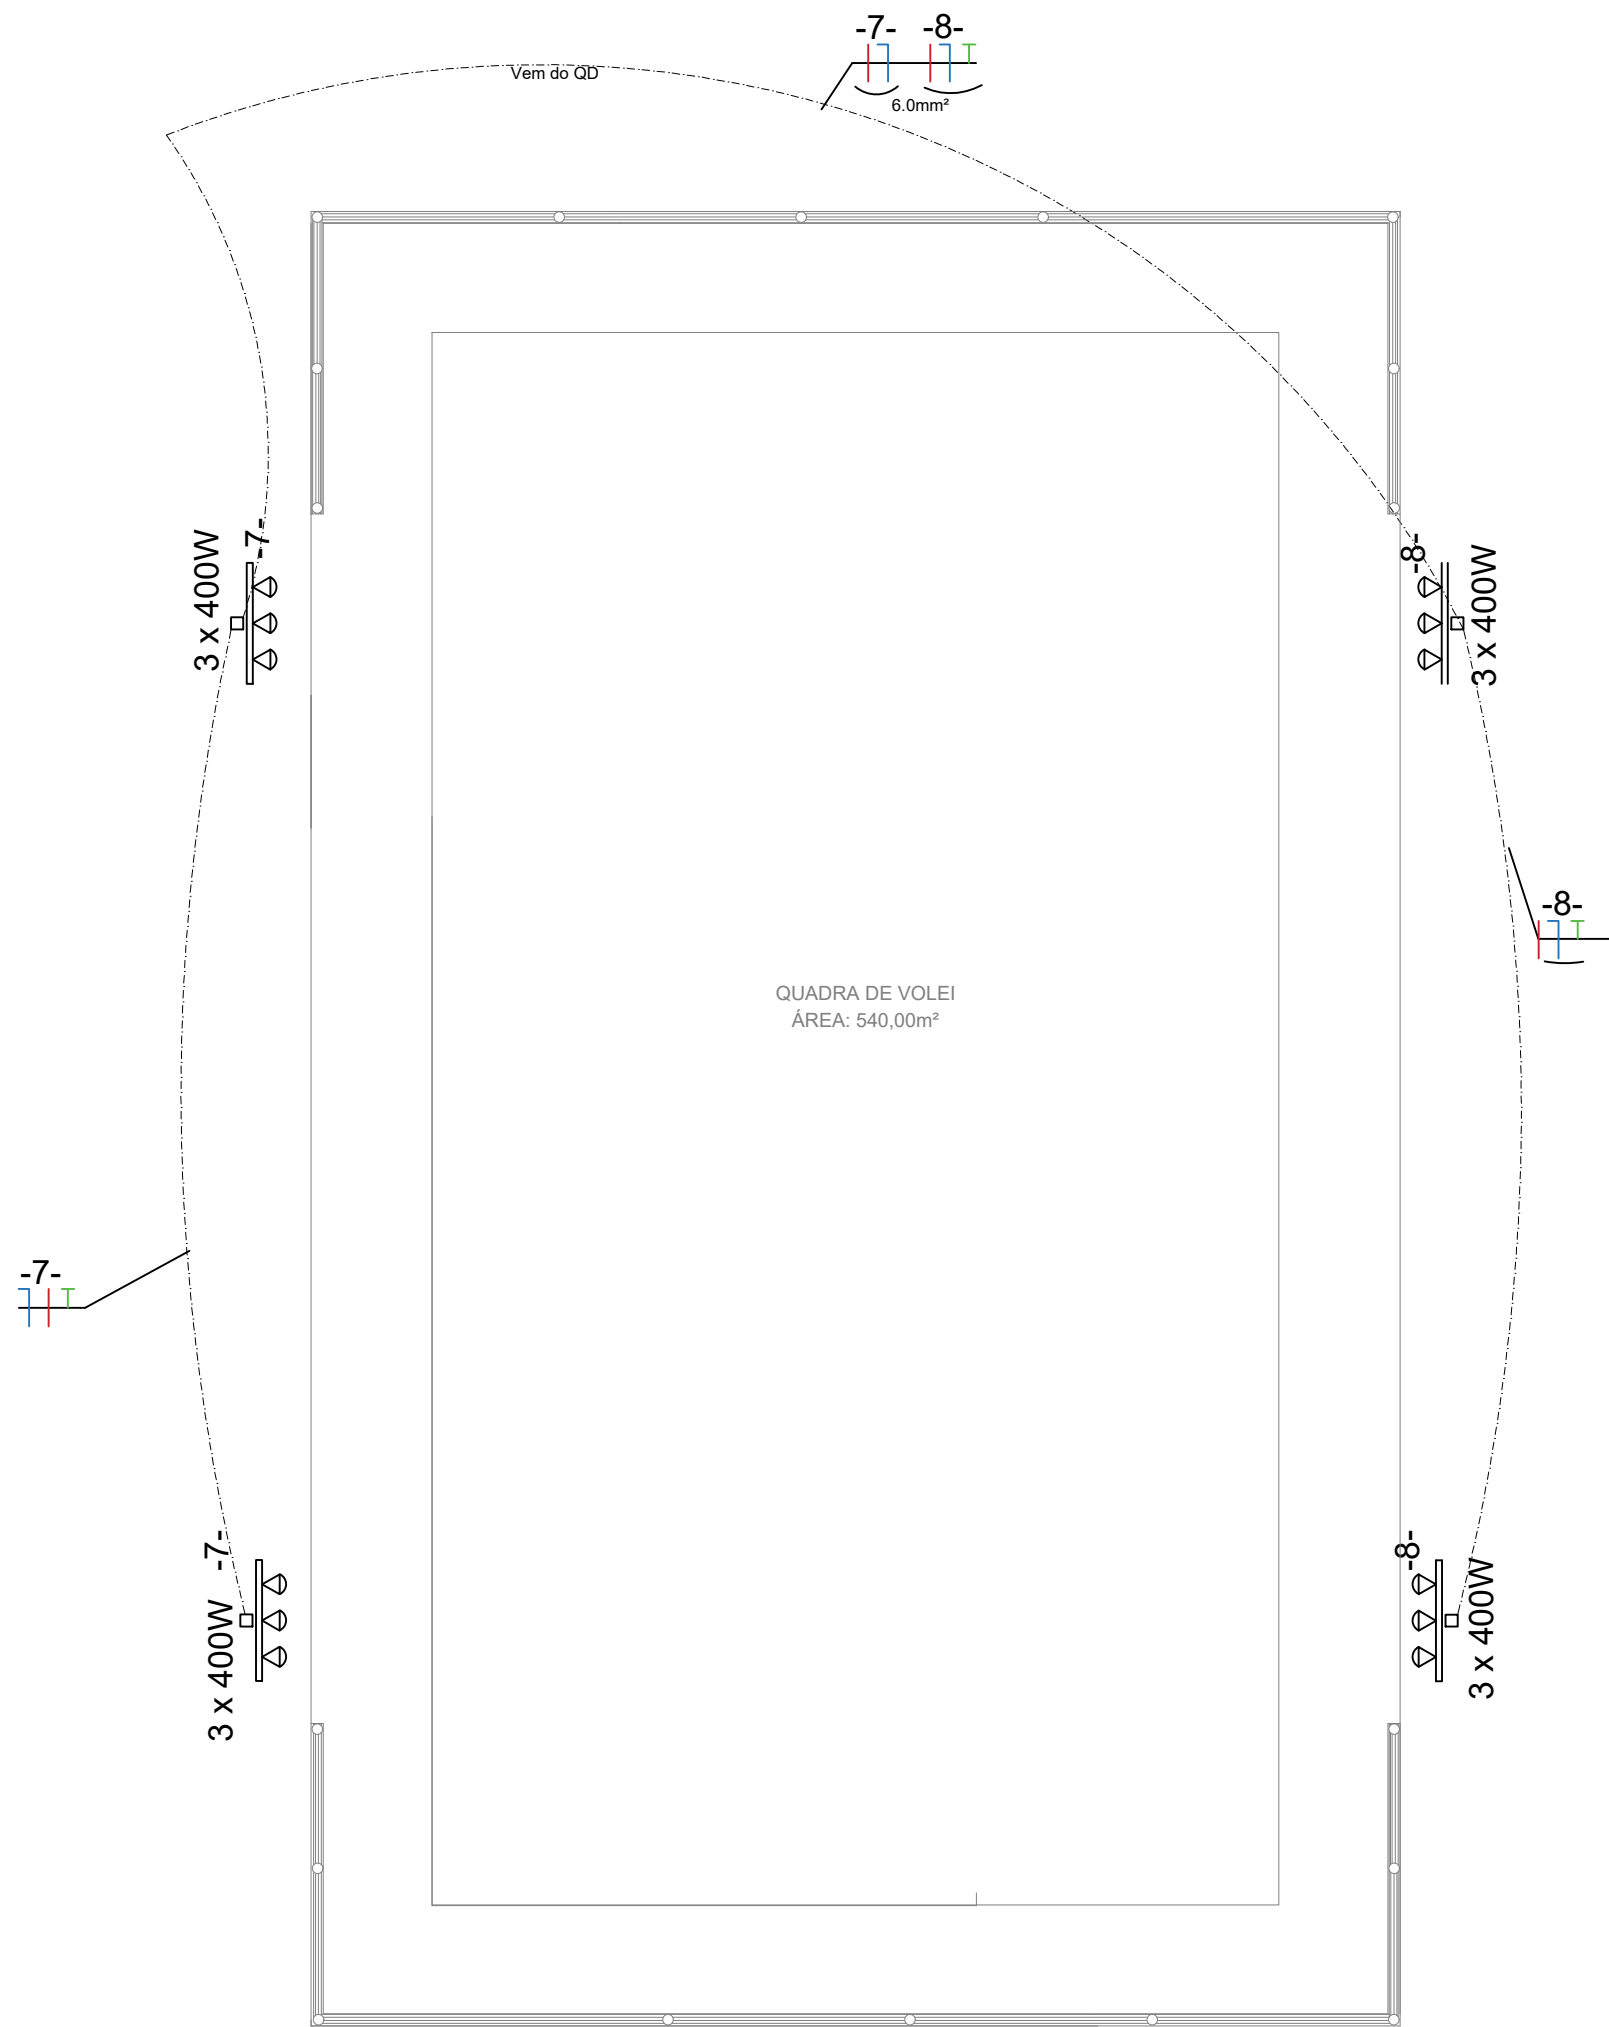

OBSERVAÇÕES:
1) OS CONDUTORES NÃO ESPECIFICADOS SÃO DE SEÇÃO DE 4,0mm².
2) OS ELETRODUTOS NÃO ESPECIFICADOS SÃO DE Ø25mm DE DIÂMETRO.

PROJETO ELÉTRICO | Quadra de Vôlei
Escala: 1:125

REVISÃO	DATA	DESENHO	PROJETISTA	ALTERAÇÃO
PREFEITURA MUNICIPAL DE TRIUNFO				
SECRETARIA DE COORDENAÇÃO E PLANEJAMENTO				
ESTADO DO RIO GRANDE DO SUL				
OBRA:	ESCOLA TÉCNICA MUNICIPAL FARROUPILHA REVITALIZAÇÃO DE QUADRA POLIESPORTIVA			PRANCHAS: 07 ÁREA: 1.716,00m² ESCALA: INDICADA
ESPÉCIE:	VEDAÇÃO DE QUADRA POLIESPORTIVA E CONSTRUÇÃO DE VESTIÁRIOS			DATA: Março/2022 REVISÃO: 01
RESP. TÉCNICO:	FERNANDO AZEREDO COUTINHO ENGENHEIRO CIVIL CREARS 242718			PROJETISTA: SAMANTA