

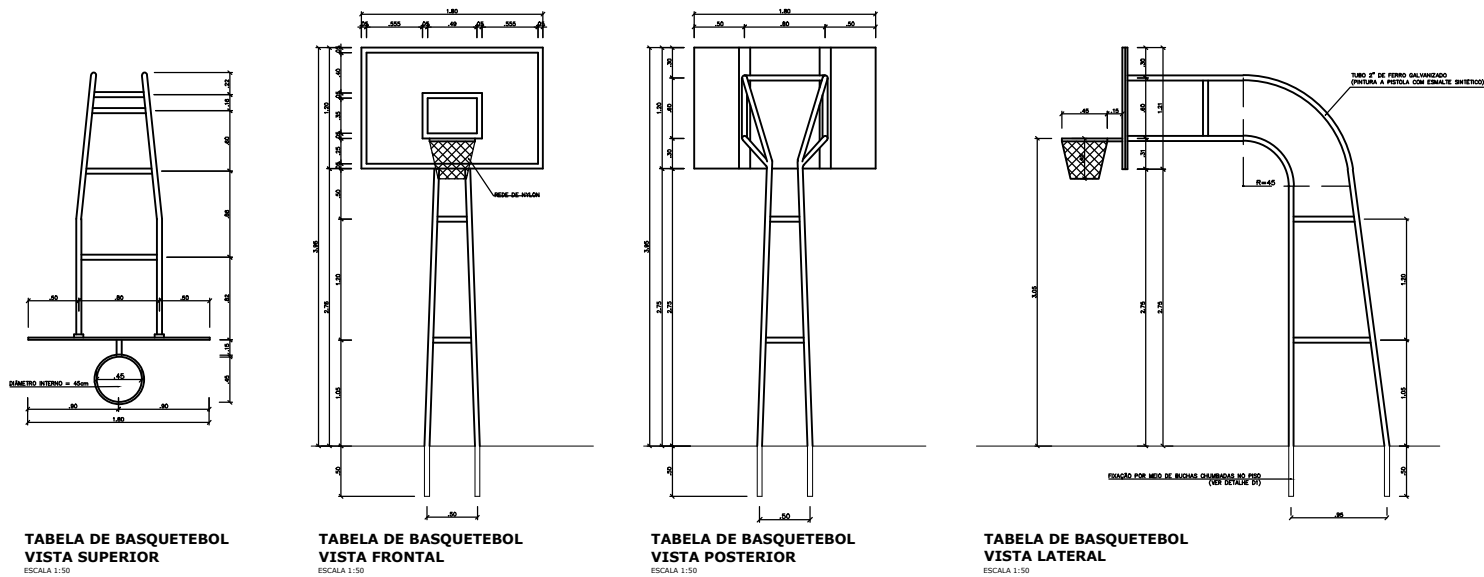


DETALHE - PAR DE TABELA DE BASQUETE

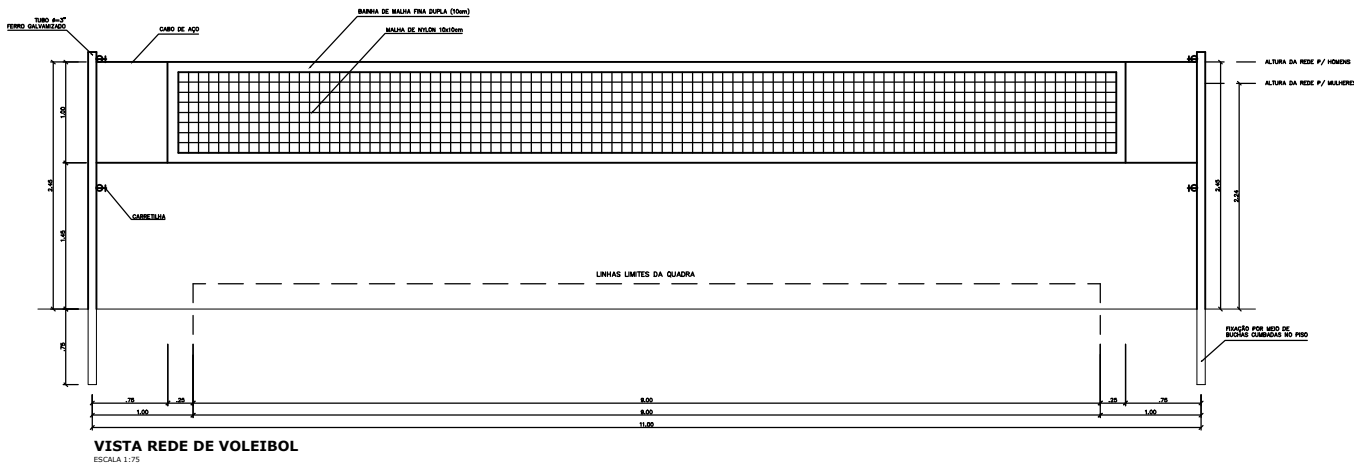

DETALHE - PAR DE GOLEIRAS

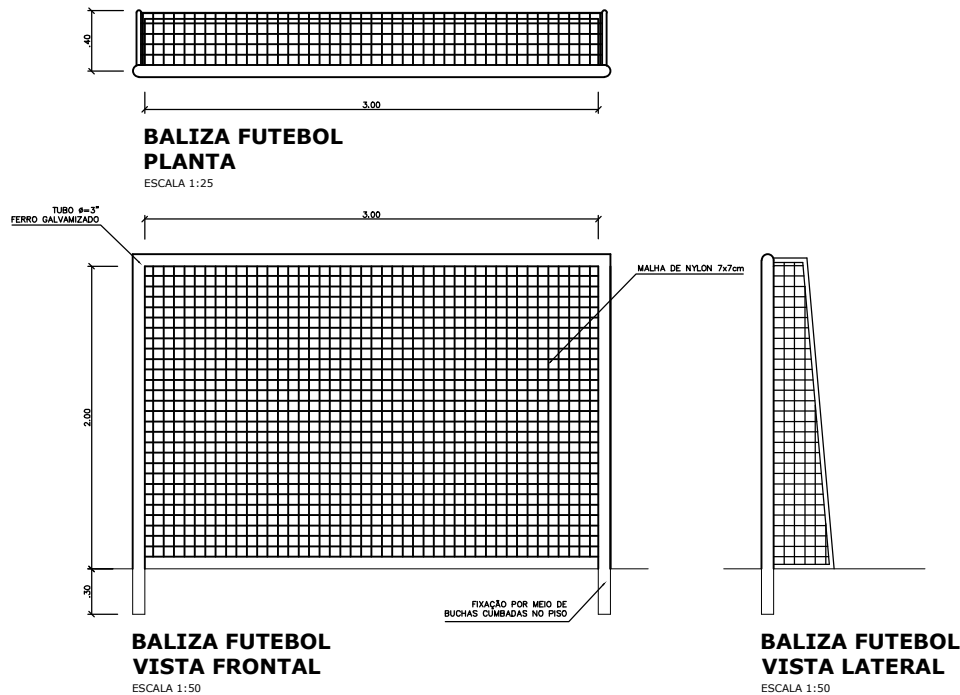

REVISÃO	DATA	DESENHO	PROJETISTA	ALTERAÇÃO
<div><div></div><div><div>PREFEITURA MUNICIPAL DE TRIUNFO</div><div>SECRETARIA DE COORDENAÇÃO E PLANEJAMENTO</div><div>ESTADO DO RIO GRANDE DO SUL</div></div></div>				
<div><div>OBRA:</div><div>ESCOLA TÉCNICA MUNICIPAL FARROUPILHA REVITALIZAÇÃO DE QUADRA POLIESPORTIVA</div></div>				
<div><div>ESPÉCIE:</div><div>VEDAÇÃO DE QUADRA POLIESPORTIVA E CONSTRUÇÃO DE VESTIÁRIOS</div></div>				
<div><div>RESP. TÉCNICO:</div><div>FERNANDO AZEREDO COUTINHO ENGENHEIRO CIVIL CREARS 242718</div></div>				
<div><div>PRANCHA:</div><div>10</div></div>				
<div><div>ÁREA:</div><div>1.716,00m²</div></div>				
<div><div>ESCALA:</div><div>INDICADA</div></div>				
<div><div>DATA:</div><div>Julho/2022</div></div>				
<div><div>REVISÃO:</div><div>03</div></div>				
<div><div>PROJETISTA:</div><div>SAMANTA</div></div>				