




CORTE AA
HOSPITAL DE CARIDADE SANTA RITA - A.I. e IMAGENOLOGIA
ESCALA 1/50

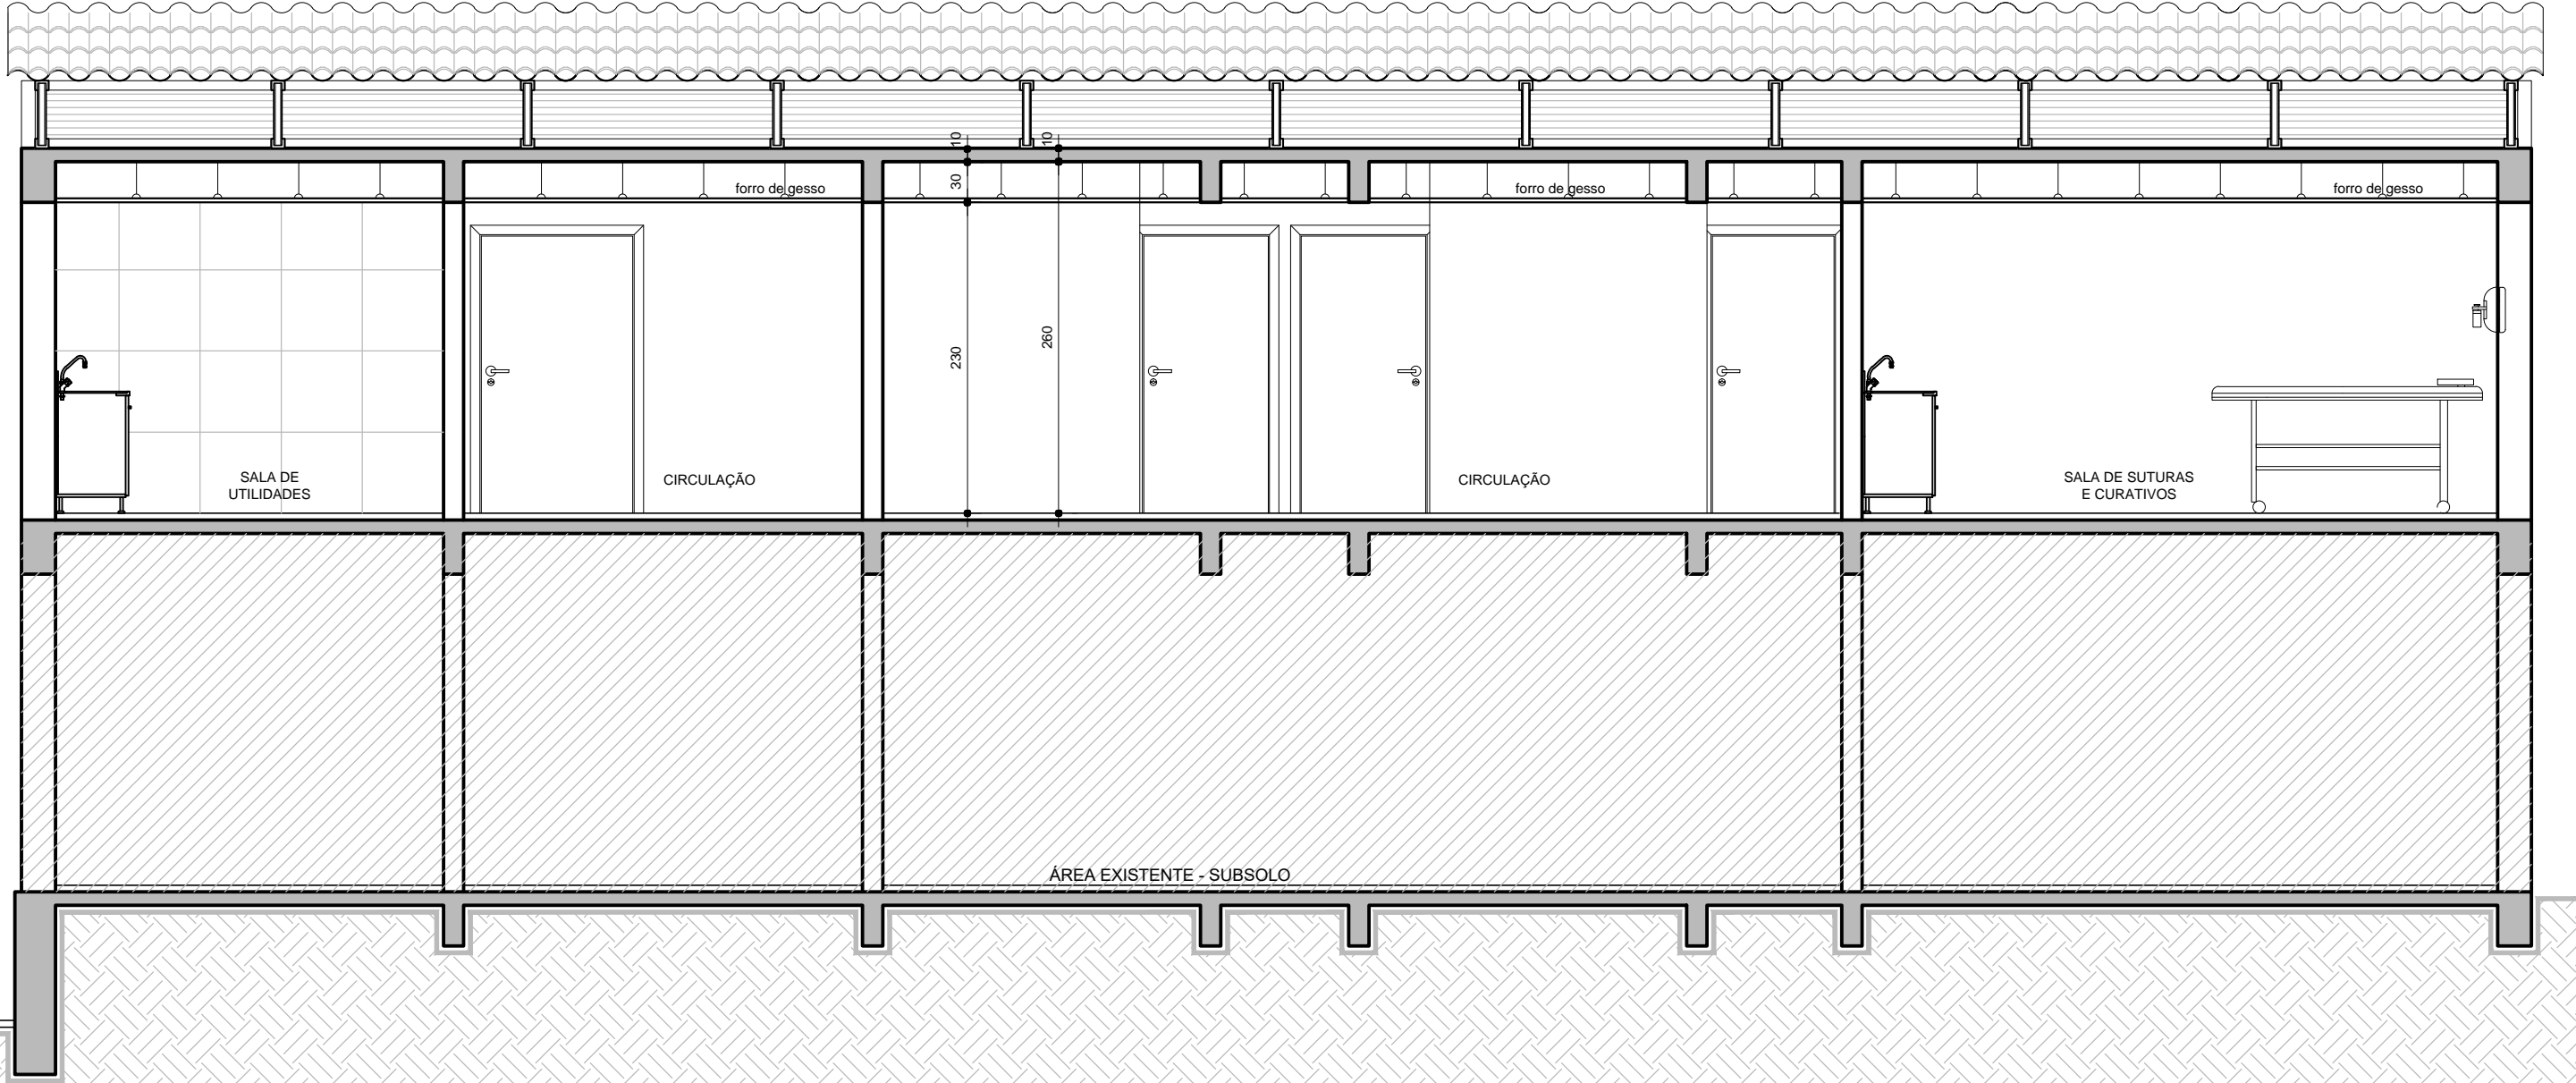

CORTE BB
HOSPITAL DE CARIDADE SANTA RITA - A.I. e IMAGENOLOGIA
ESCALA 1/50

B		A		
LISTA DE MODIFICAÇÕES DE PROJETO		DATA	SETOR	RESP.
OBSERVAÇÕES				
1- NÃO TIRAR MEDIDAS POR ESCALA. CONFERIR MEDIDAS NO LOCAL.				

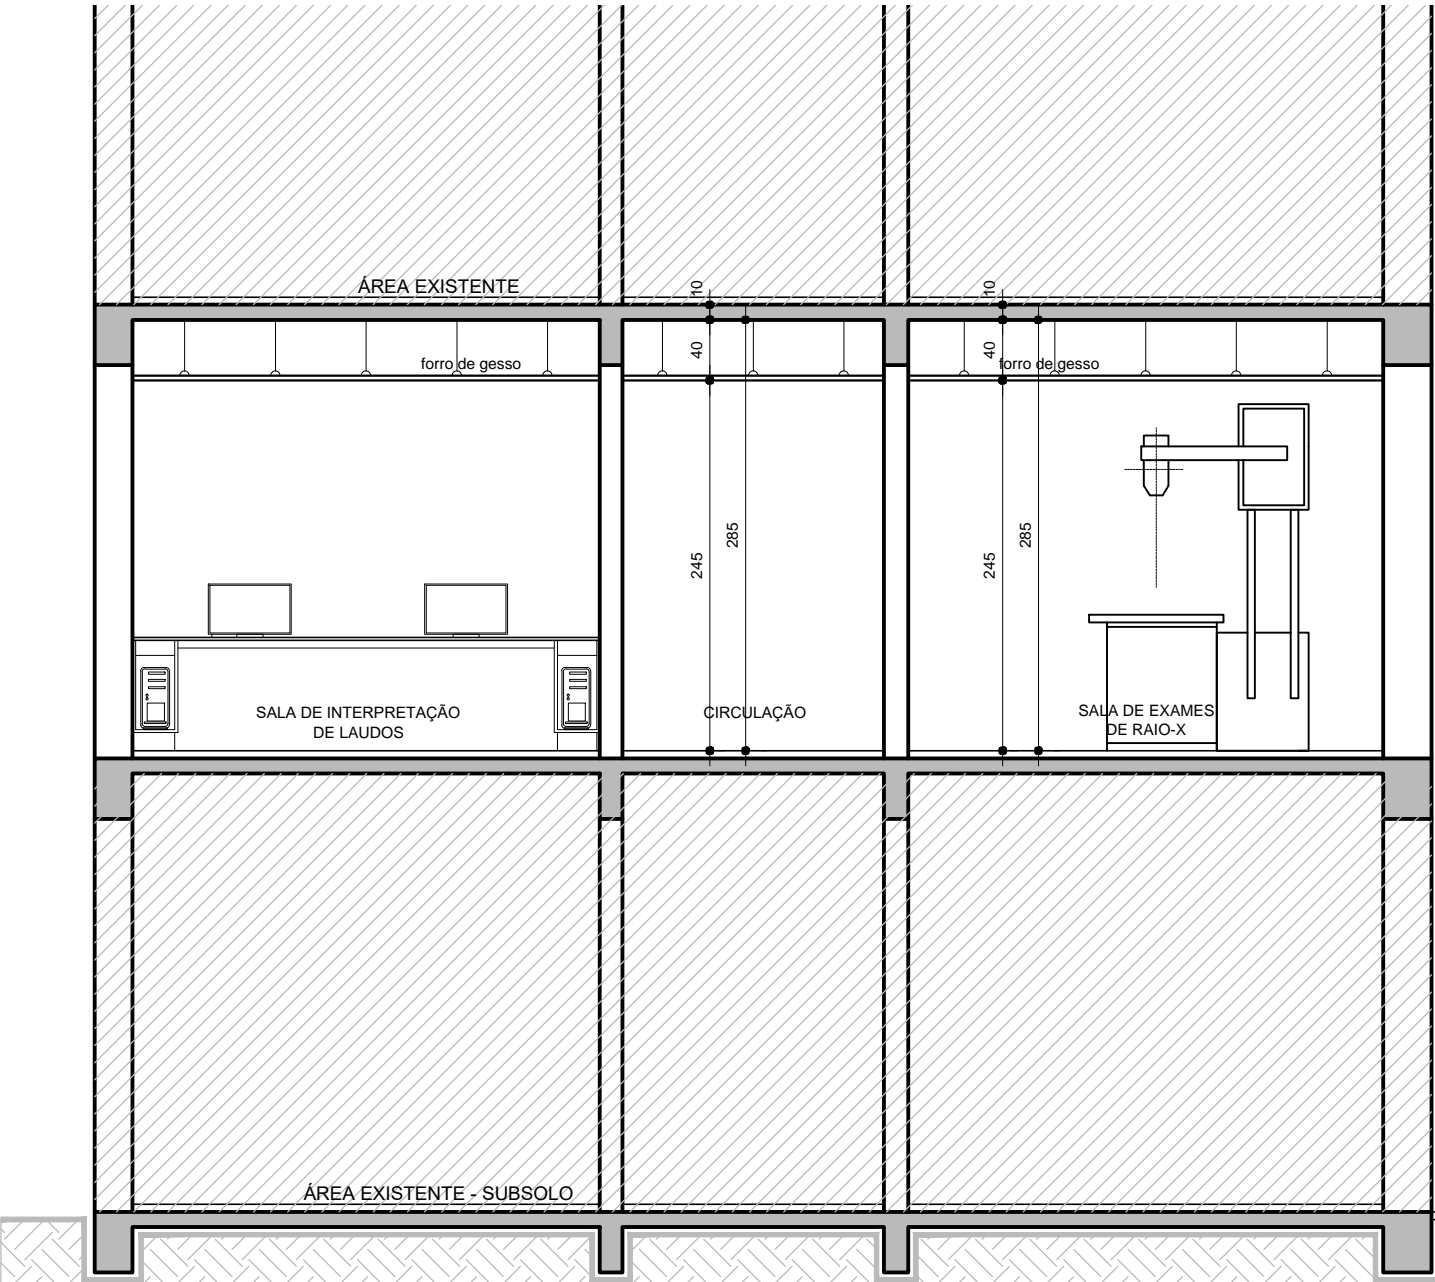

BADERMANN
arquitetos associados

Rua Quilino Boraciva, 694 / 508
CEP: 91441-050, Porto Alegre/RS
Fone/Fax: (51) 3321-2499
www.badermannarquitetos.com.br

OBRA: Hospital de Caridade Santa Rita Projeto Arquitetônico Executivo - Atendimento Imediato e Imagenologia		ÁREA: 587,40 m²
PROPRIETÁRIO: Hospital de Caridade Santa Rita		DESENHO: WCB
RESPONSÁVEL TÉCNICO: Arqº Marcos R. Barbedo - CAU A 45254-8	LOCALIZAÇÃO: Rua Oswaldo Aranha, nº 128 Triunfo / RS	DATA INÍCIO: 13/12/2018
COLABORADORES: Arqº Jonas Badermann de Lemos - CAU A 13790-1 Arqº Bianca Breyer Cardoso - CAU A 45259-9 Arqº Gabriela Letti Flores - CAU A 45026-0		DATA REVISÃO: 04/02/2019
ASSUNTO: Atendimento Imediato Urgência e Imagenologia Cortes AA e BB		REVISÃO: R01
ARCHITECTURA PRIVILEGIATA * DIREITOS AUTORAIS RESERVADOS CONFORME LEI 5.194/66.		ESCALA: 1/50
		PRANCHA: ARQ 03/09

TRF-AL_IMA-ARQ03-Cortes_R01.dwg